




1 Planta Baixa
Escala 1:100

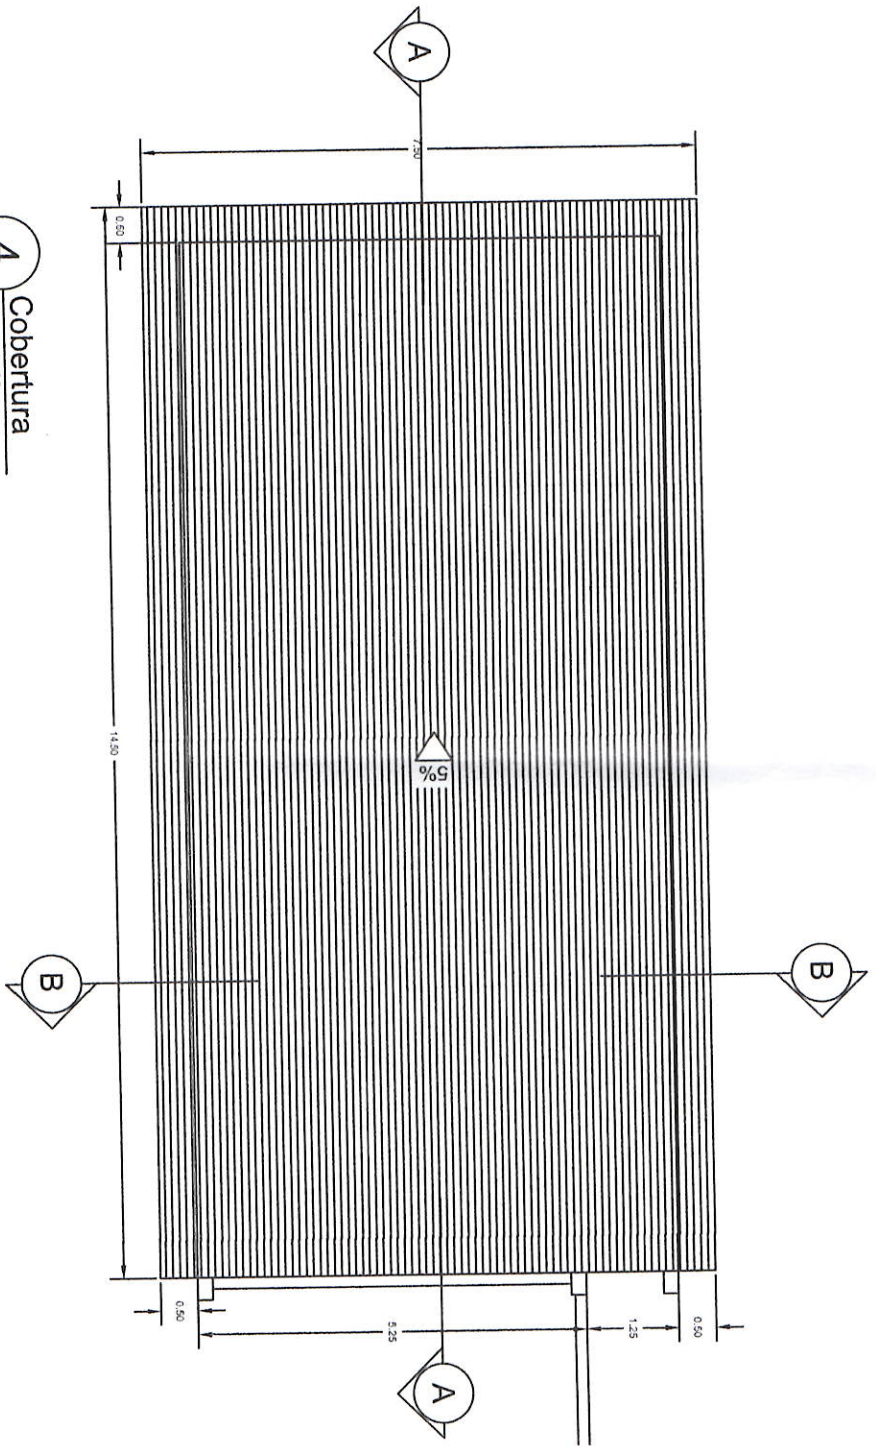

4 Cobertura
Escala 1:100

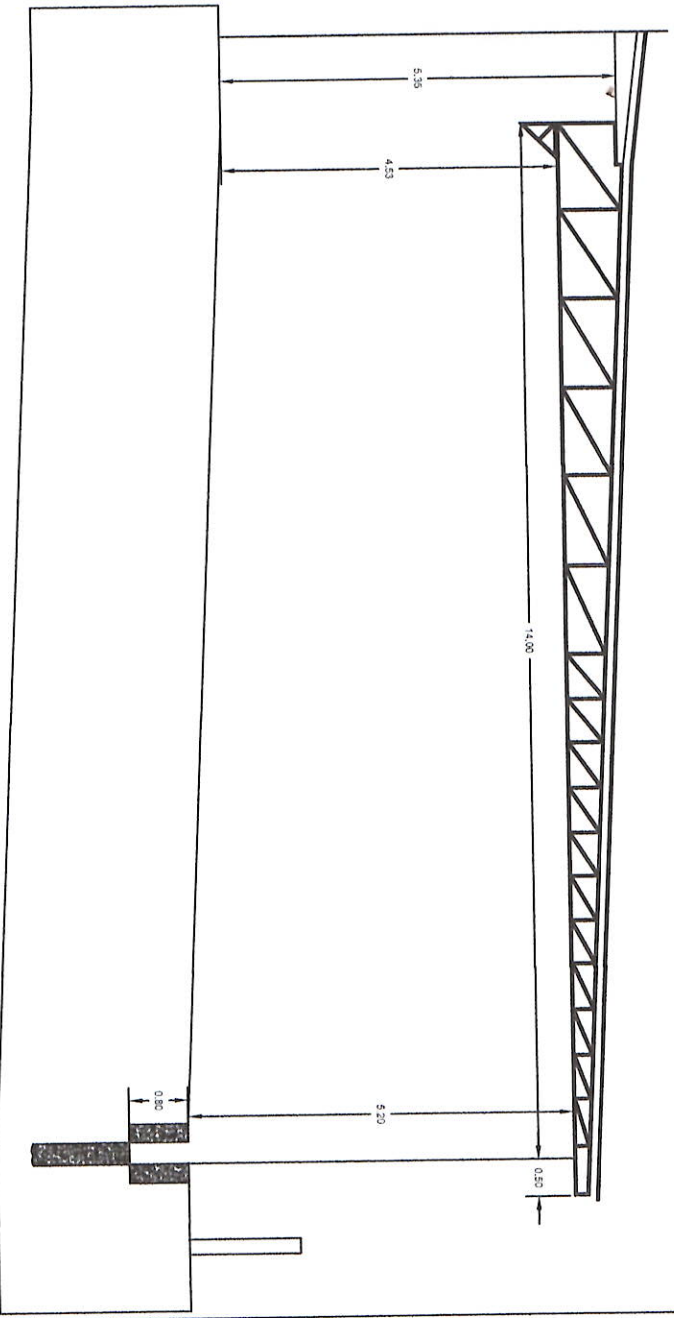

2 Corte A-A
Escala 1:100

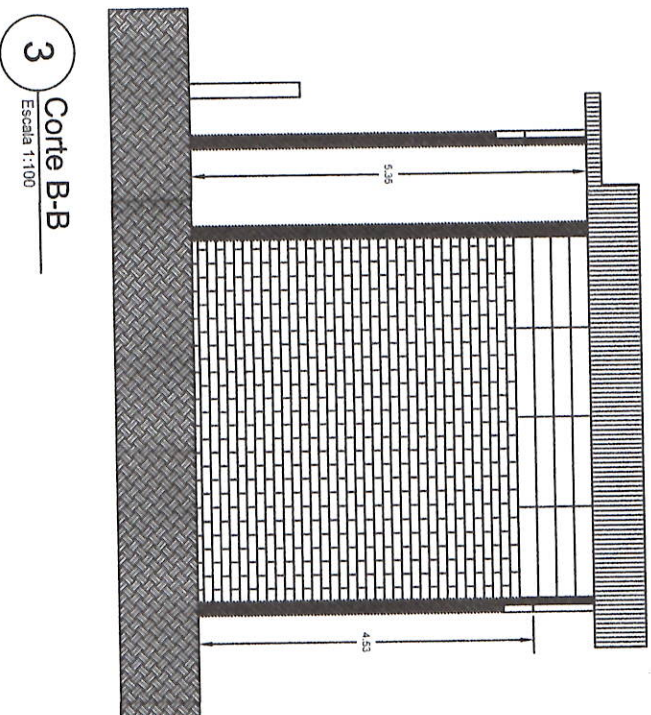

3 Corte B-B
Escala 1:100

OBRA PARQUE DE MÁQUINAS DE ERNESTINA - RS			
PROPRIETÁRIO: PREFEITURA MUNICIPAL DE ERNESTINA - RS		RESPONSÁVEL TÉCNICO: MICHEL GOEDEL - CREA/RS 23.027 ENGENHEIRO CIVIL - ESPECIALISTA EM ENGENHARIA DE ENFERMAGEM - RS	
ÁREA TOTAL: 91m²	ESCALA: 1/100	ARQUITETÔNICO	DATA: MAR./2022
			PR. 01