




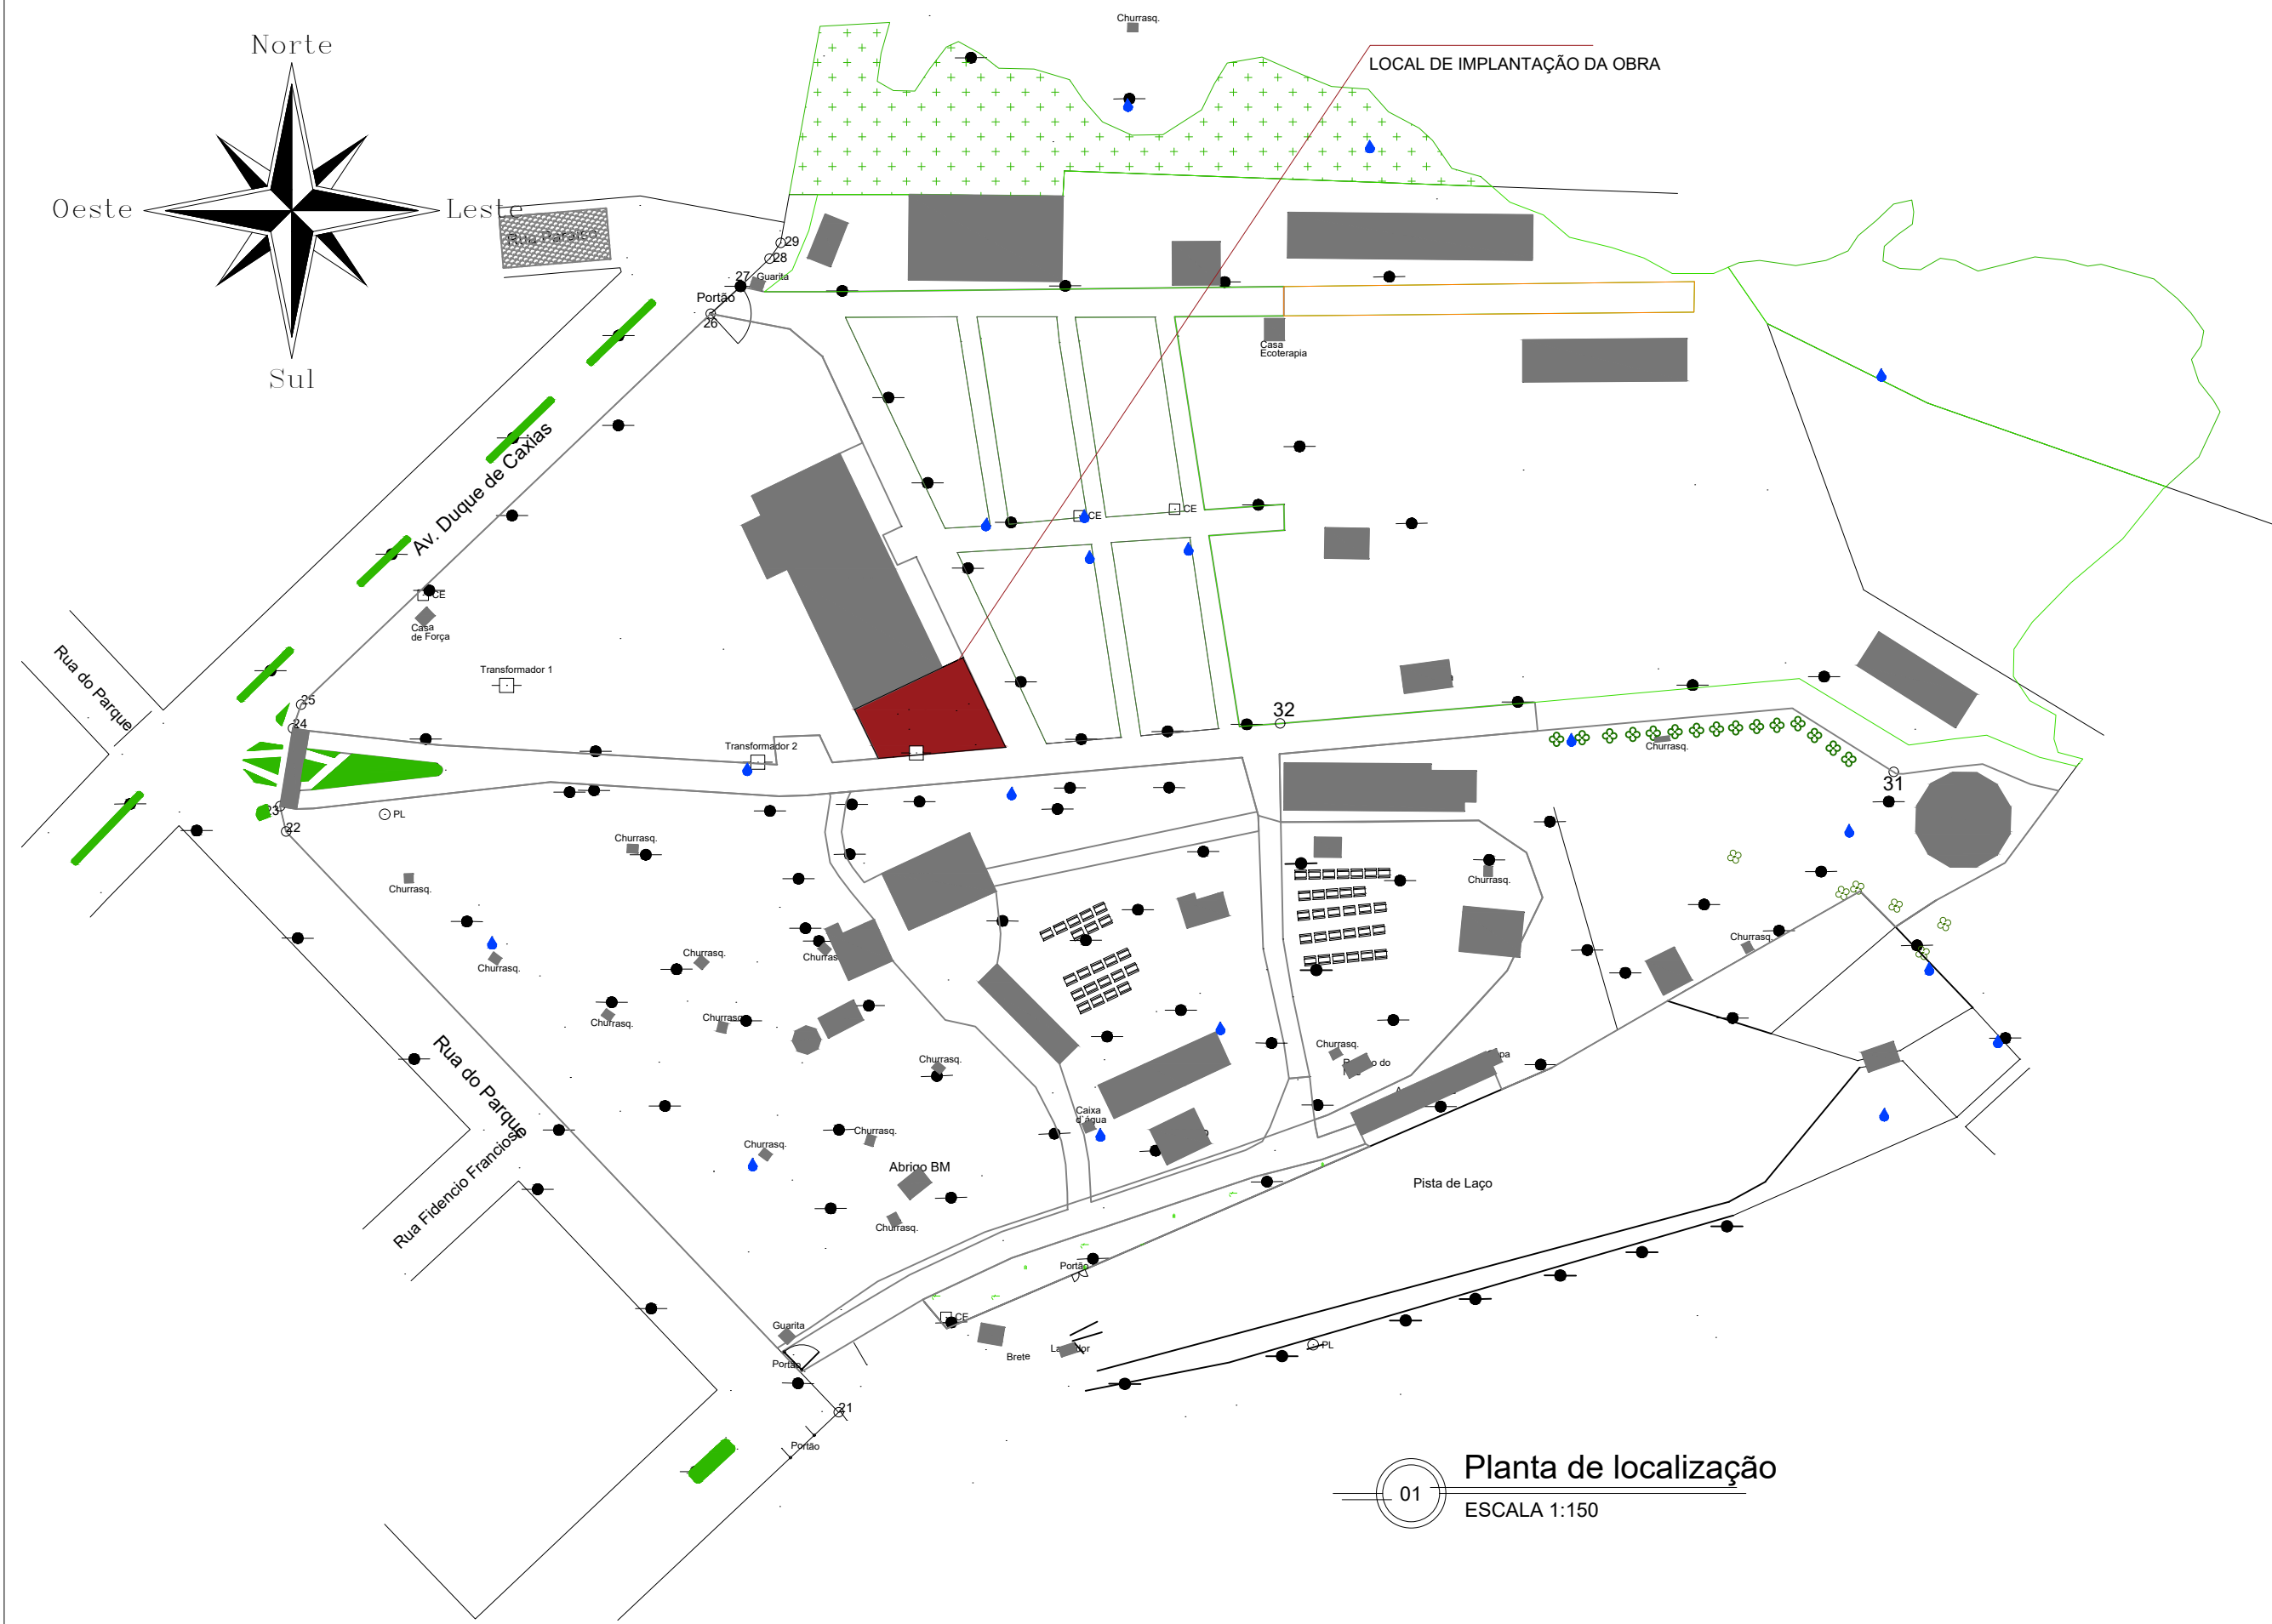


01 Planta de localização
ESCALA 1:150

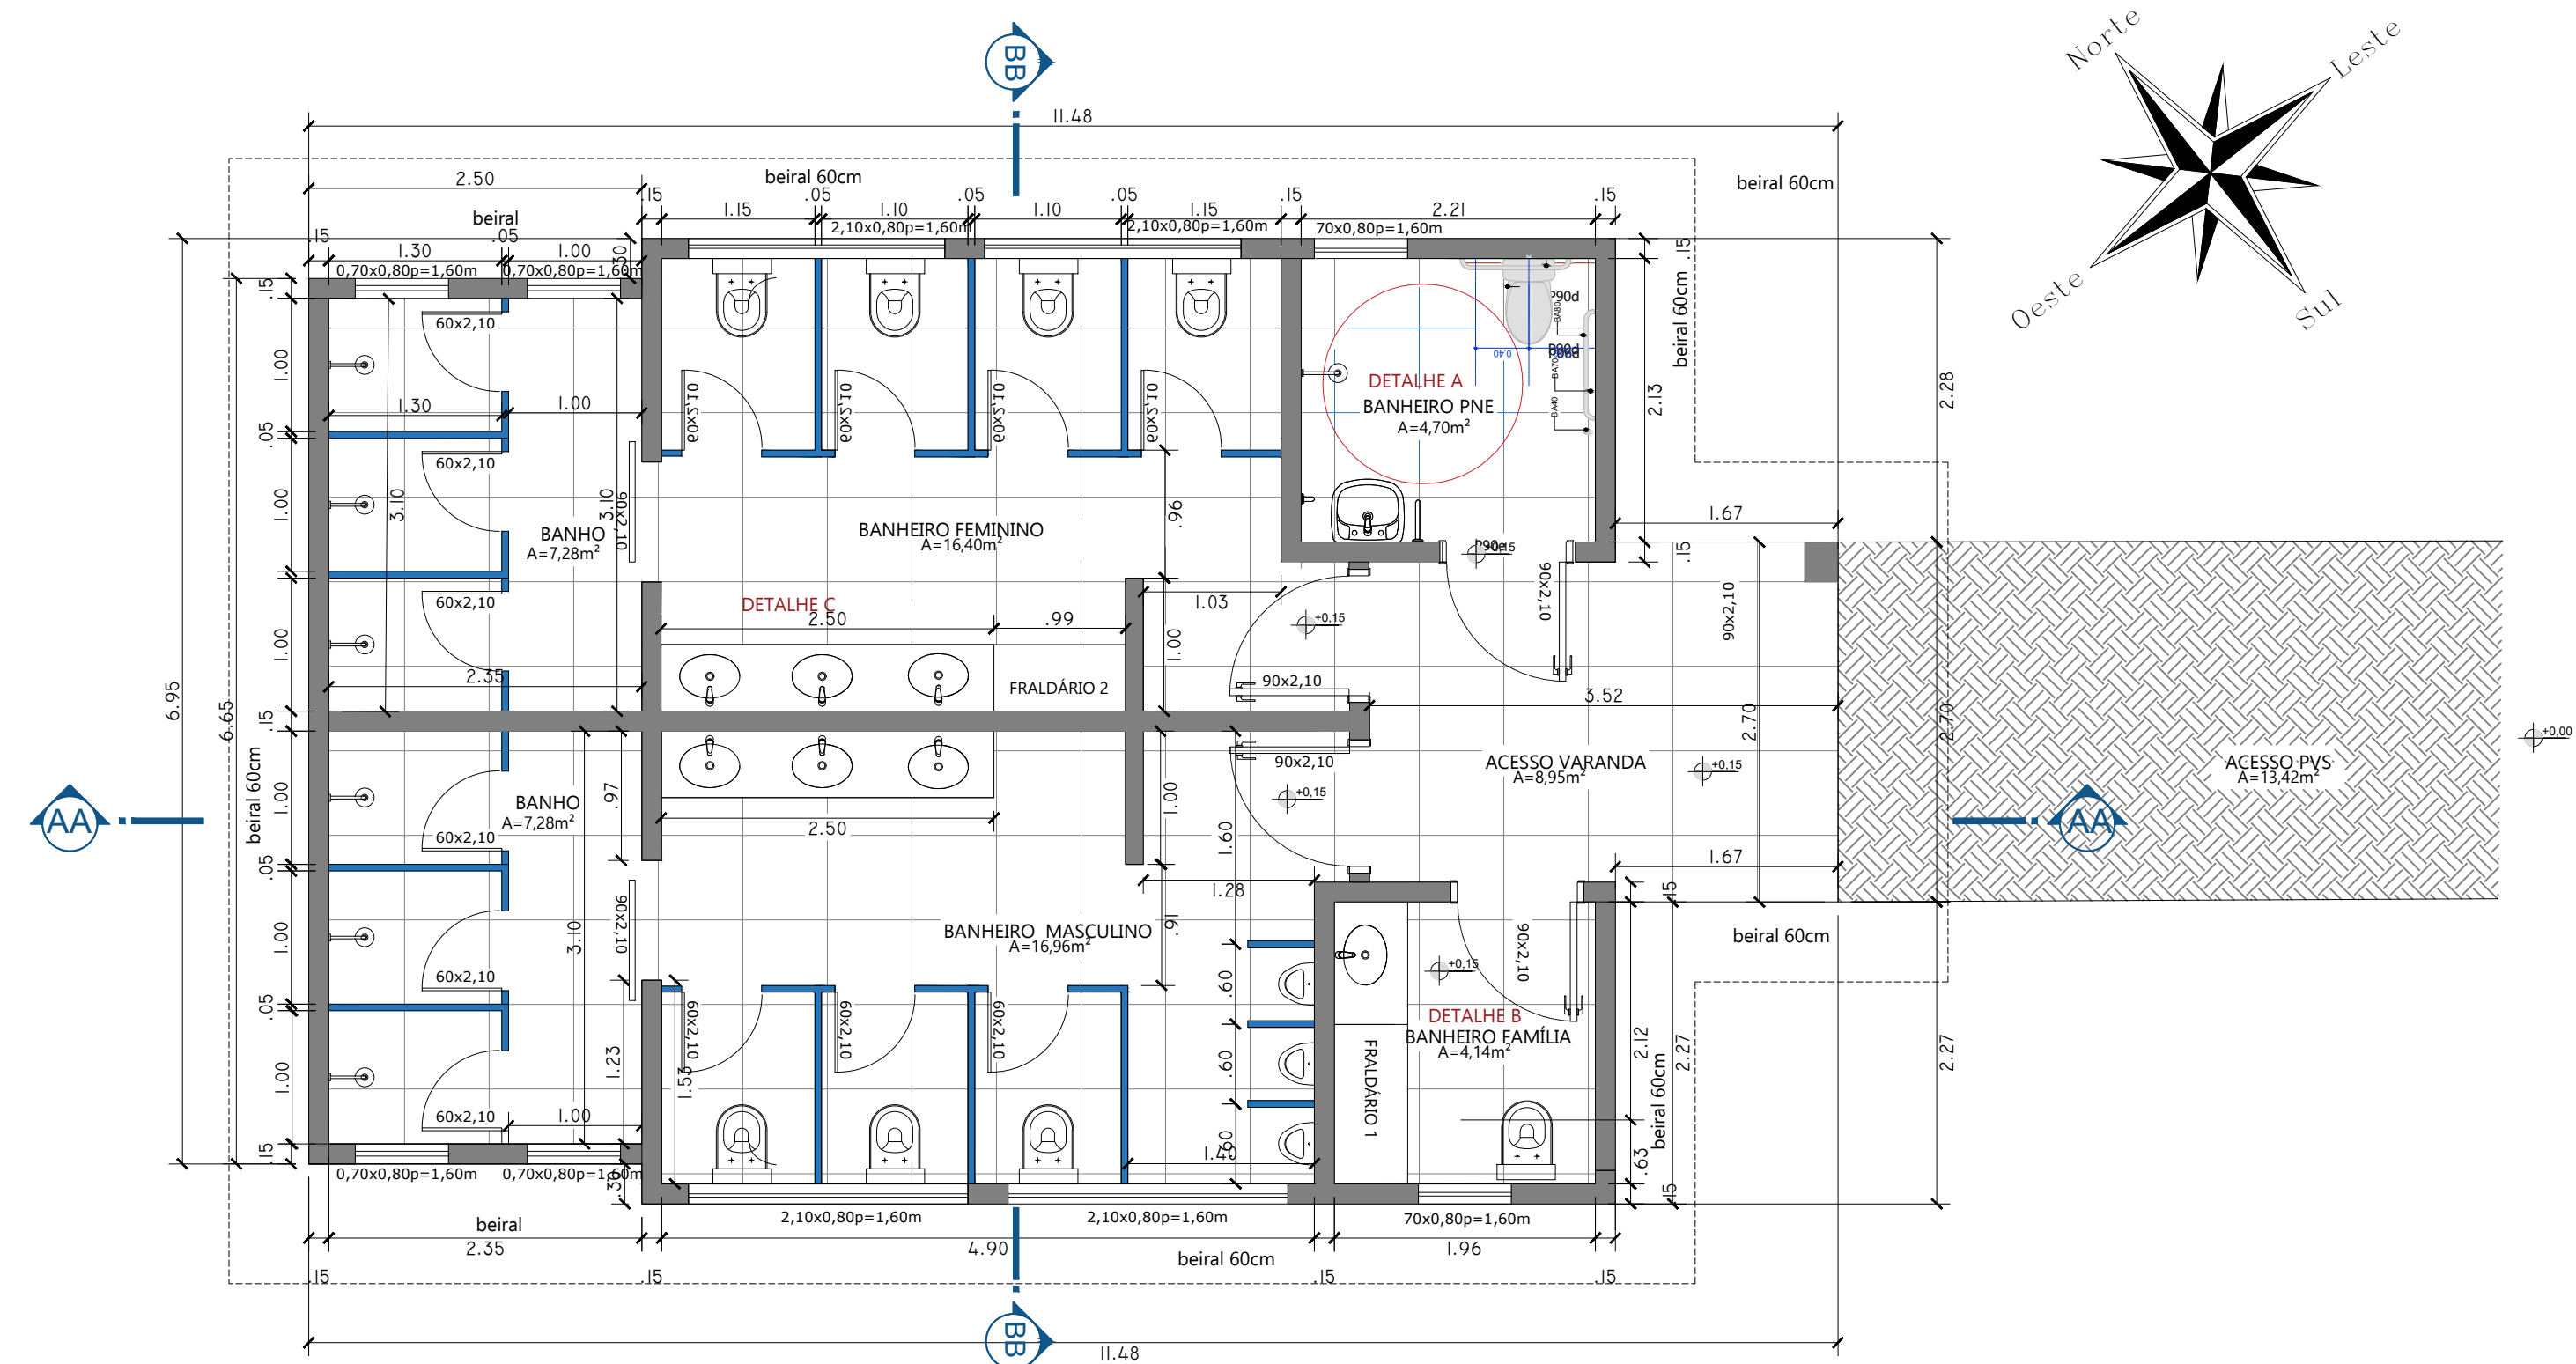


03 PLANTA BAIXA
ESCALA 1:50 - ÁREA 74,14m²

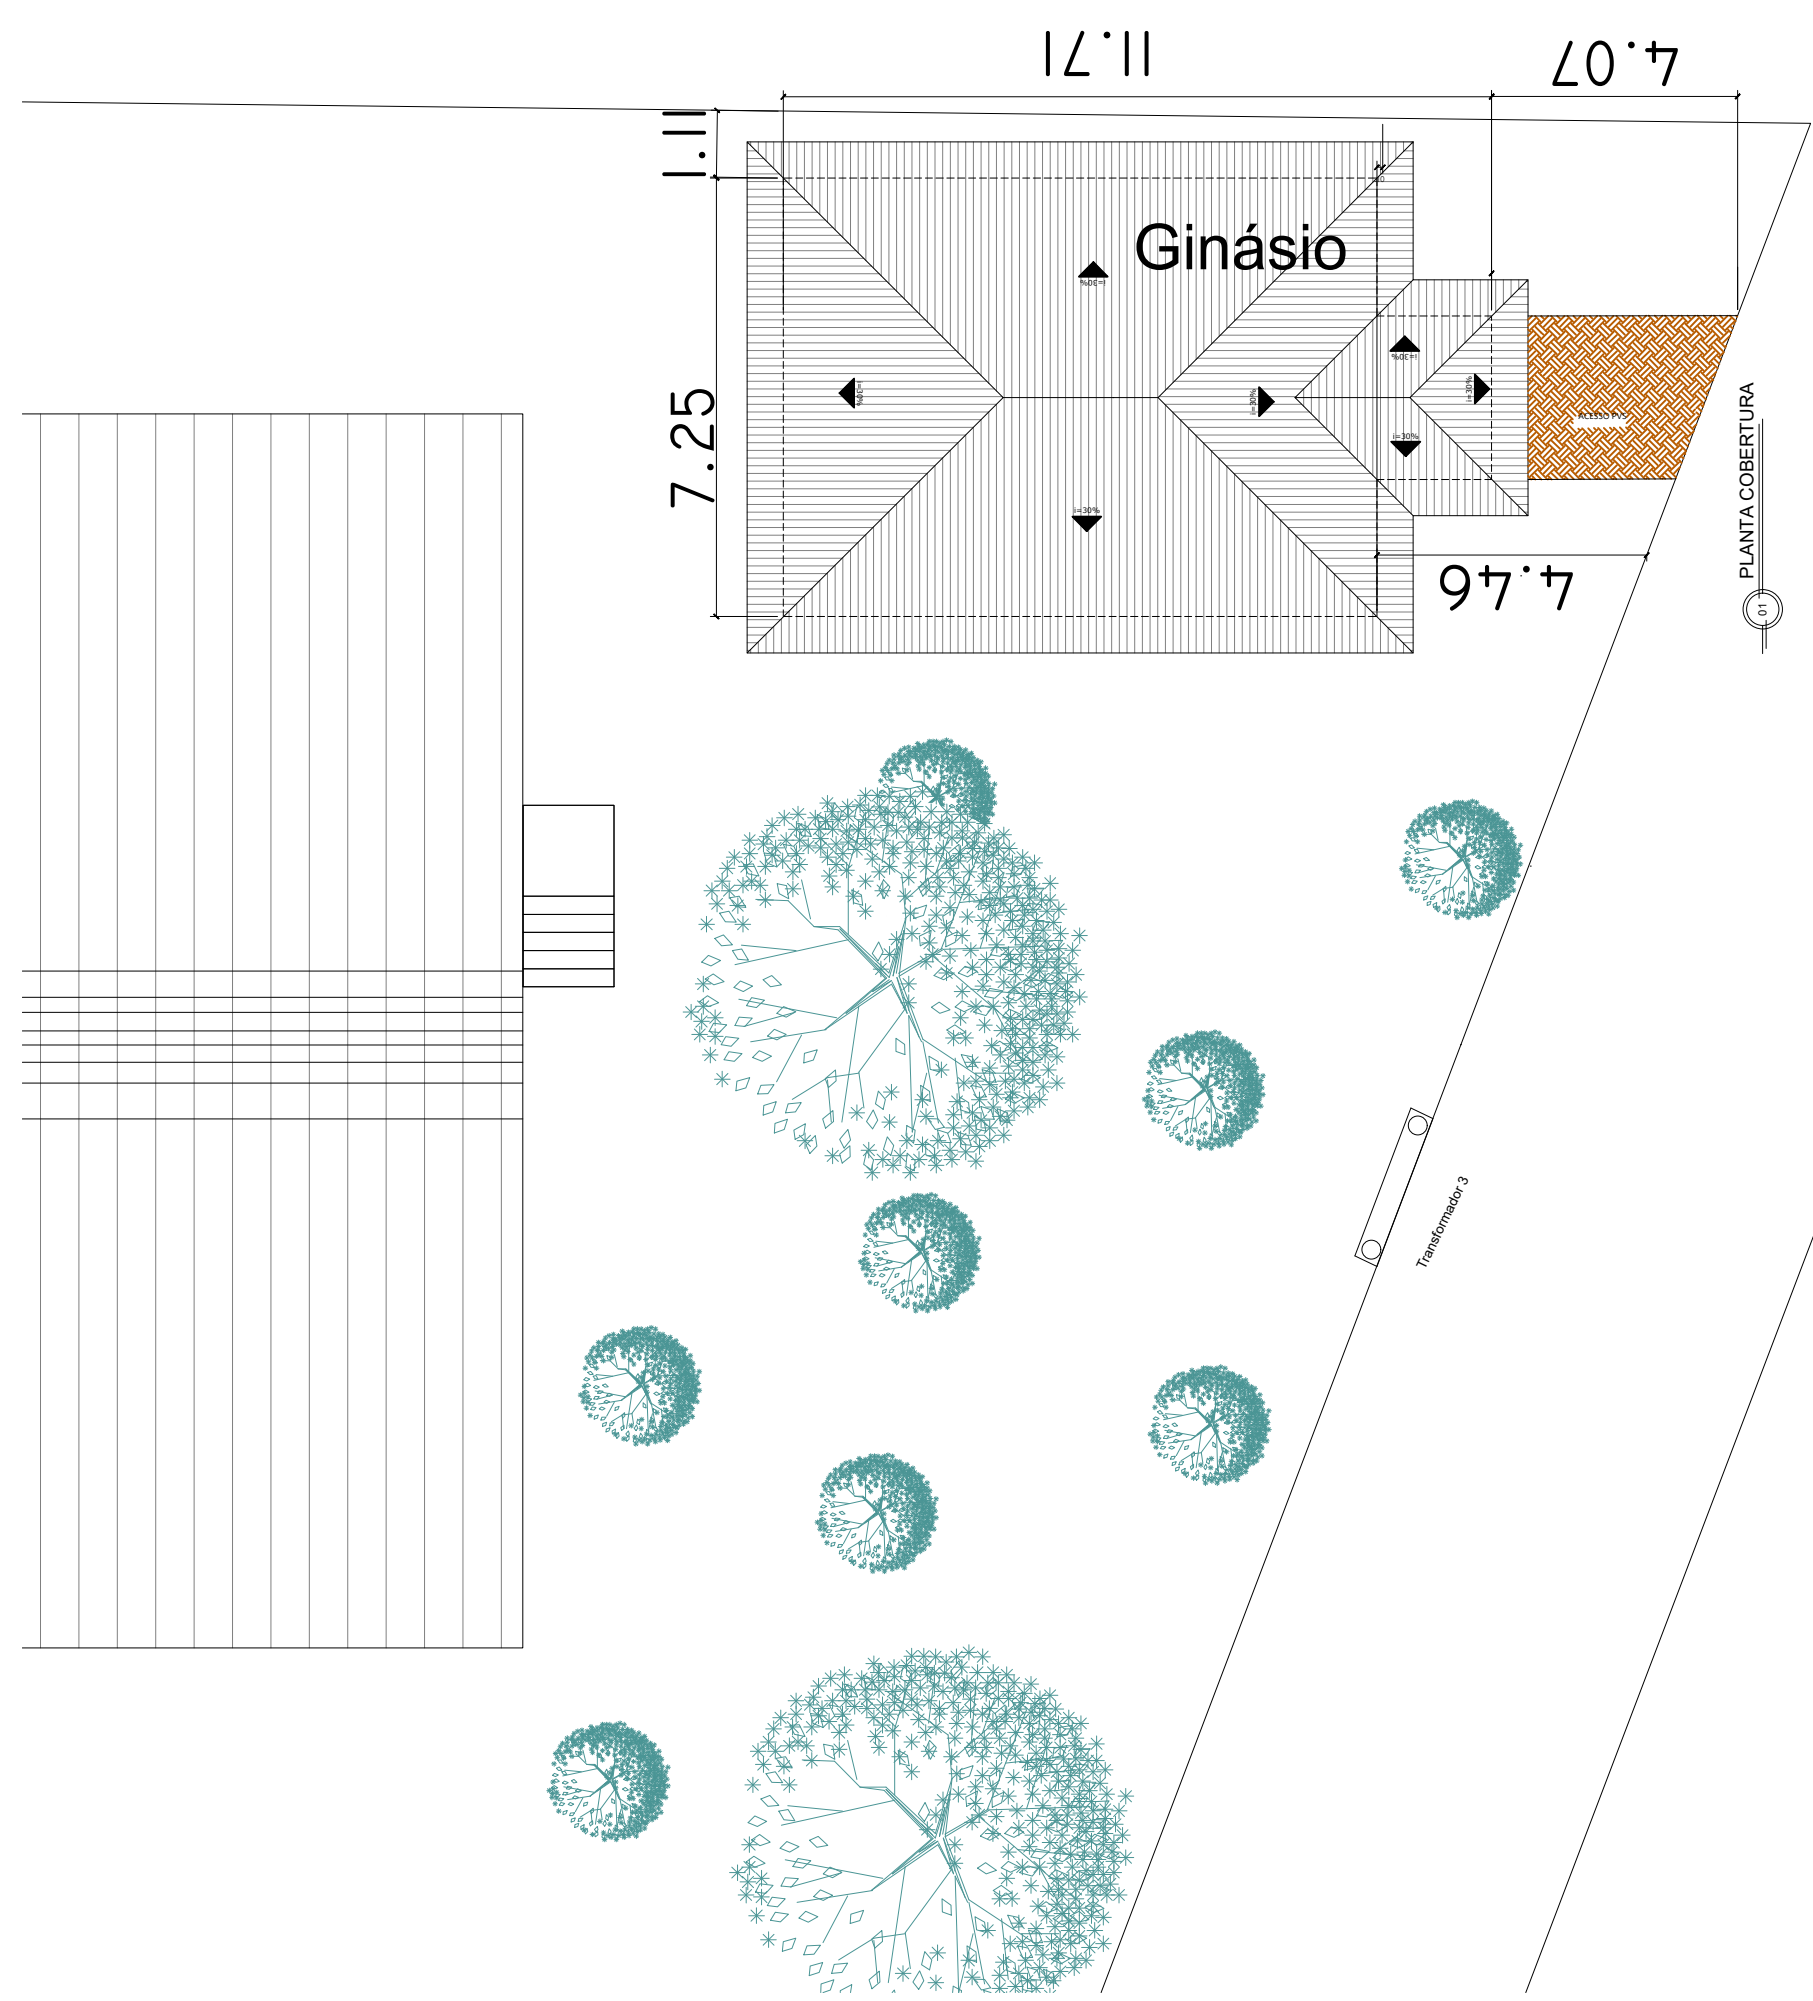

02 Planta de Situação
ESCALA 1:125

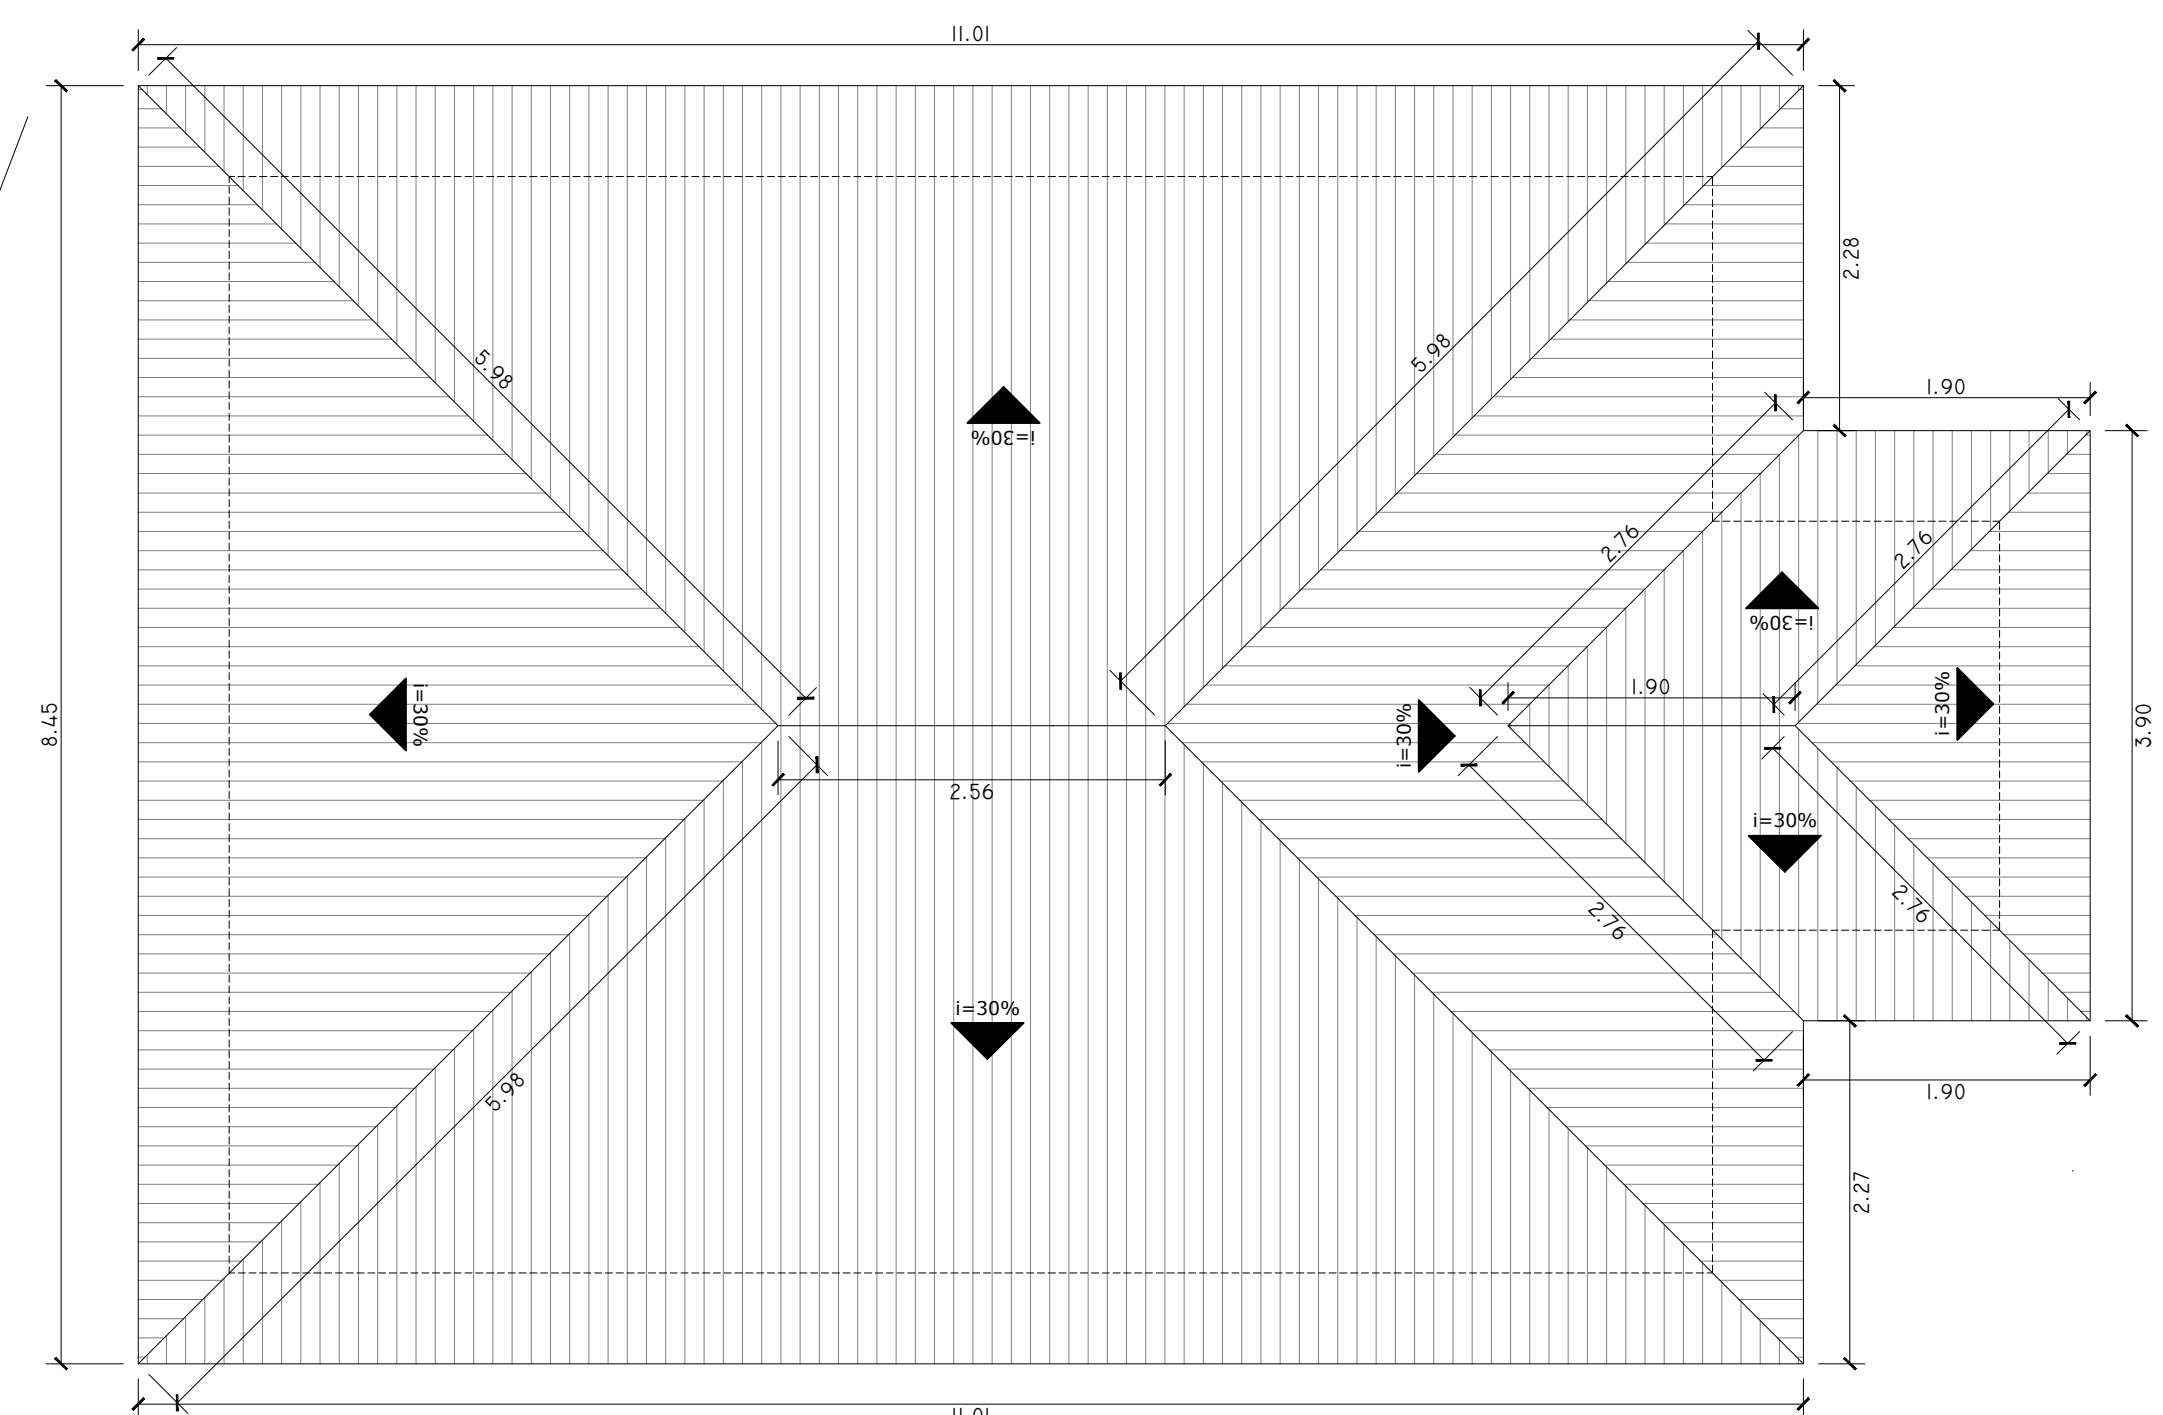

04 PLANTA BAIXA
ESCALA 1:50

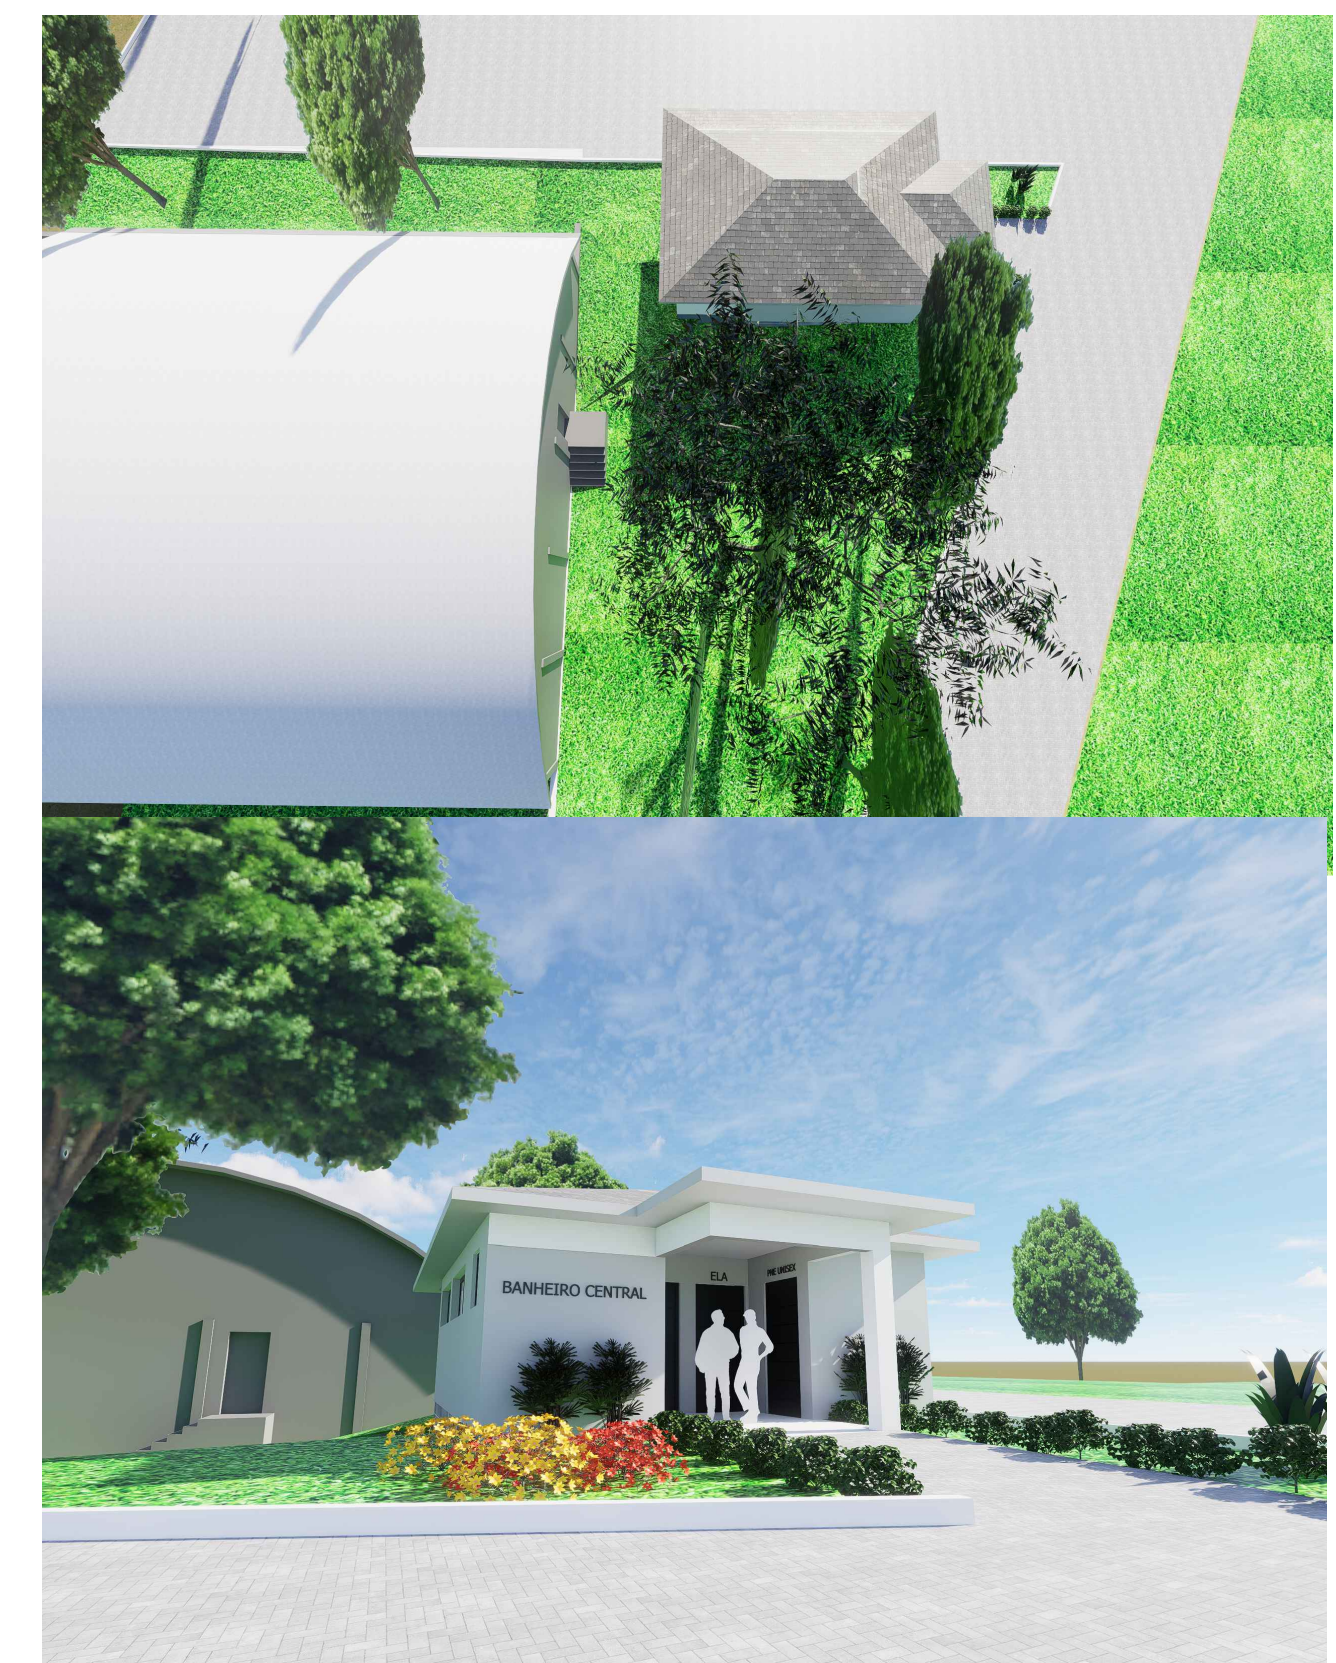

05 Perspectivas
SEM ESCALA

05 Perspectivas
SEM ESCALA

PREFEITURA MUNICIPAL DE ESPUMOSO SETOR DE ENGENHARIA E ARQUITETURA			
	PROPRIETÁRIO Município de Espumoso	DATA	AGOSTO/2025
	ENDEREÇO PARQUE DE EXPOSIÇÃO ARMÍDIO BERTANI	ESCALA	Indicada
	NOME DA OBRA BANHEIRO PARQUE EXPOSIÇÃO	DESENHO	Acácio Dolci Rosalen
	PLANTAS DE SITUAÇÃO, LOCALIZAÇÃO, PLANTA BAIXA E COBERTURA	PRANCHA	1/3
Gerson R. Machado Prefeito Municipal Adm. 2025 - 2028		Acácio Dolci Rosalen Coordenador Departamento de Engenharia Arquiteto e Urbanista - CAU A83054-2	