



— ARQ DETALHAMENTO 01 E 02
ESCALA - 1:50

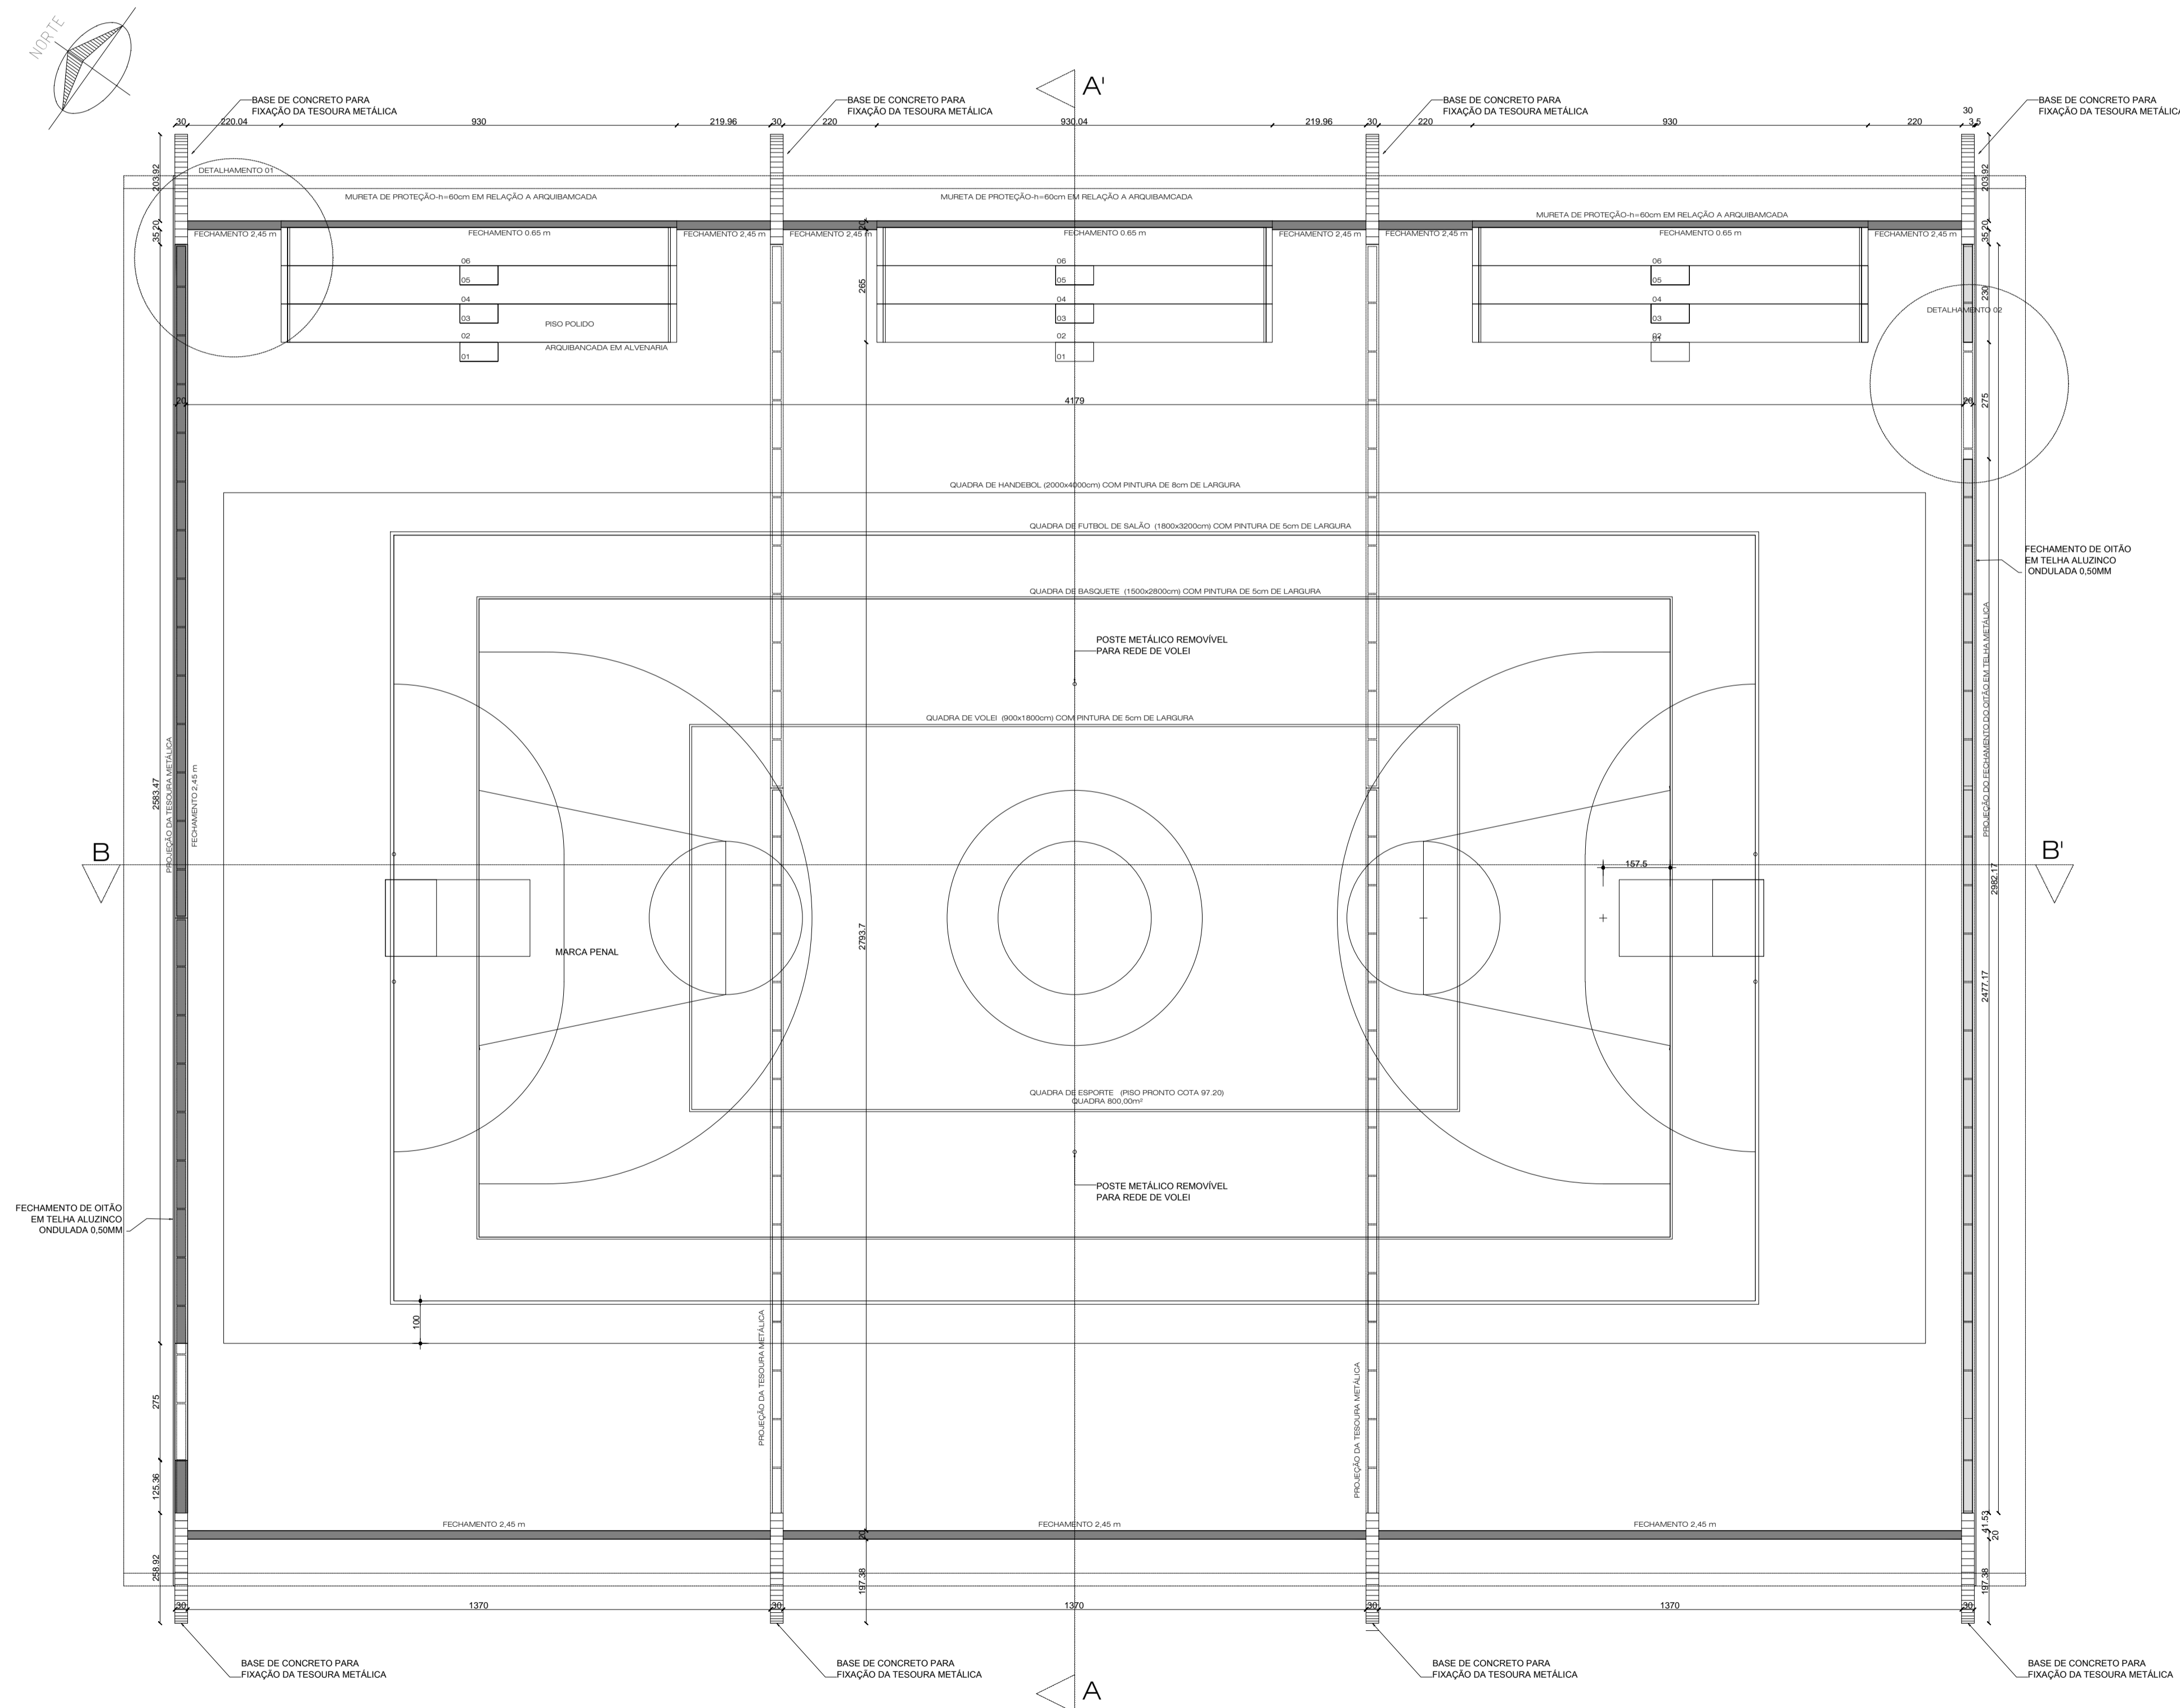

FECHAMENTO DAS PAREDE EM ALVENARIA

— ARQ PLANTA BAIXA DO GINÁSIO POLIESPORTIVO
ESCALA - 1:100

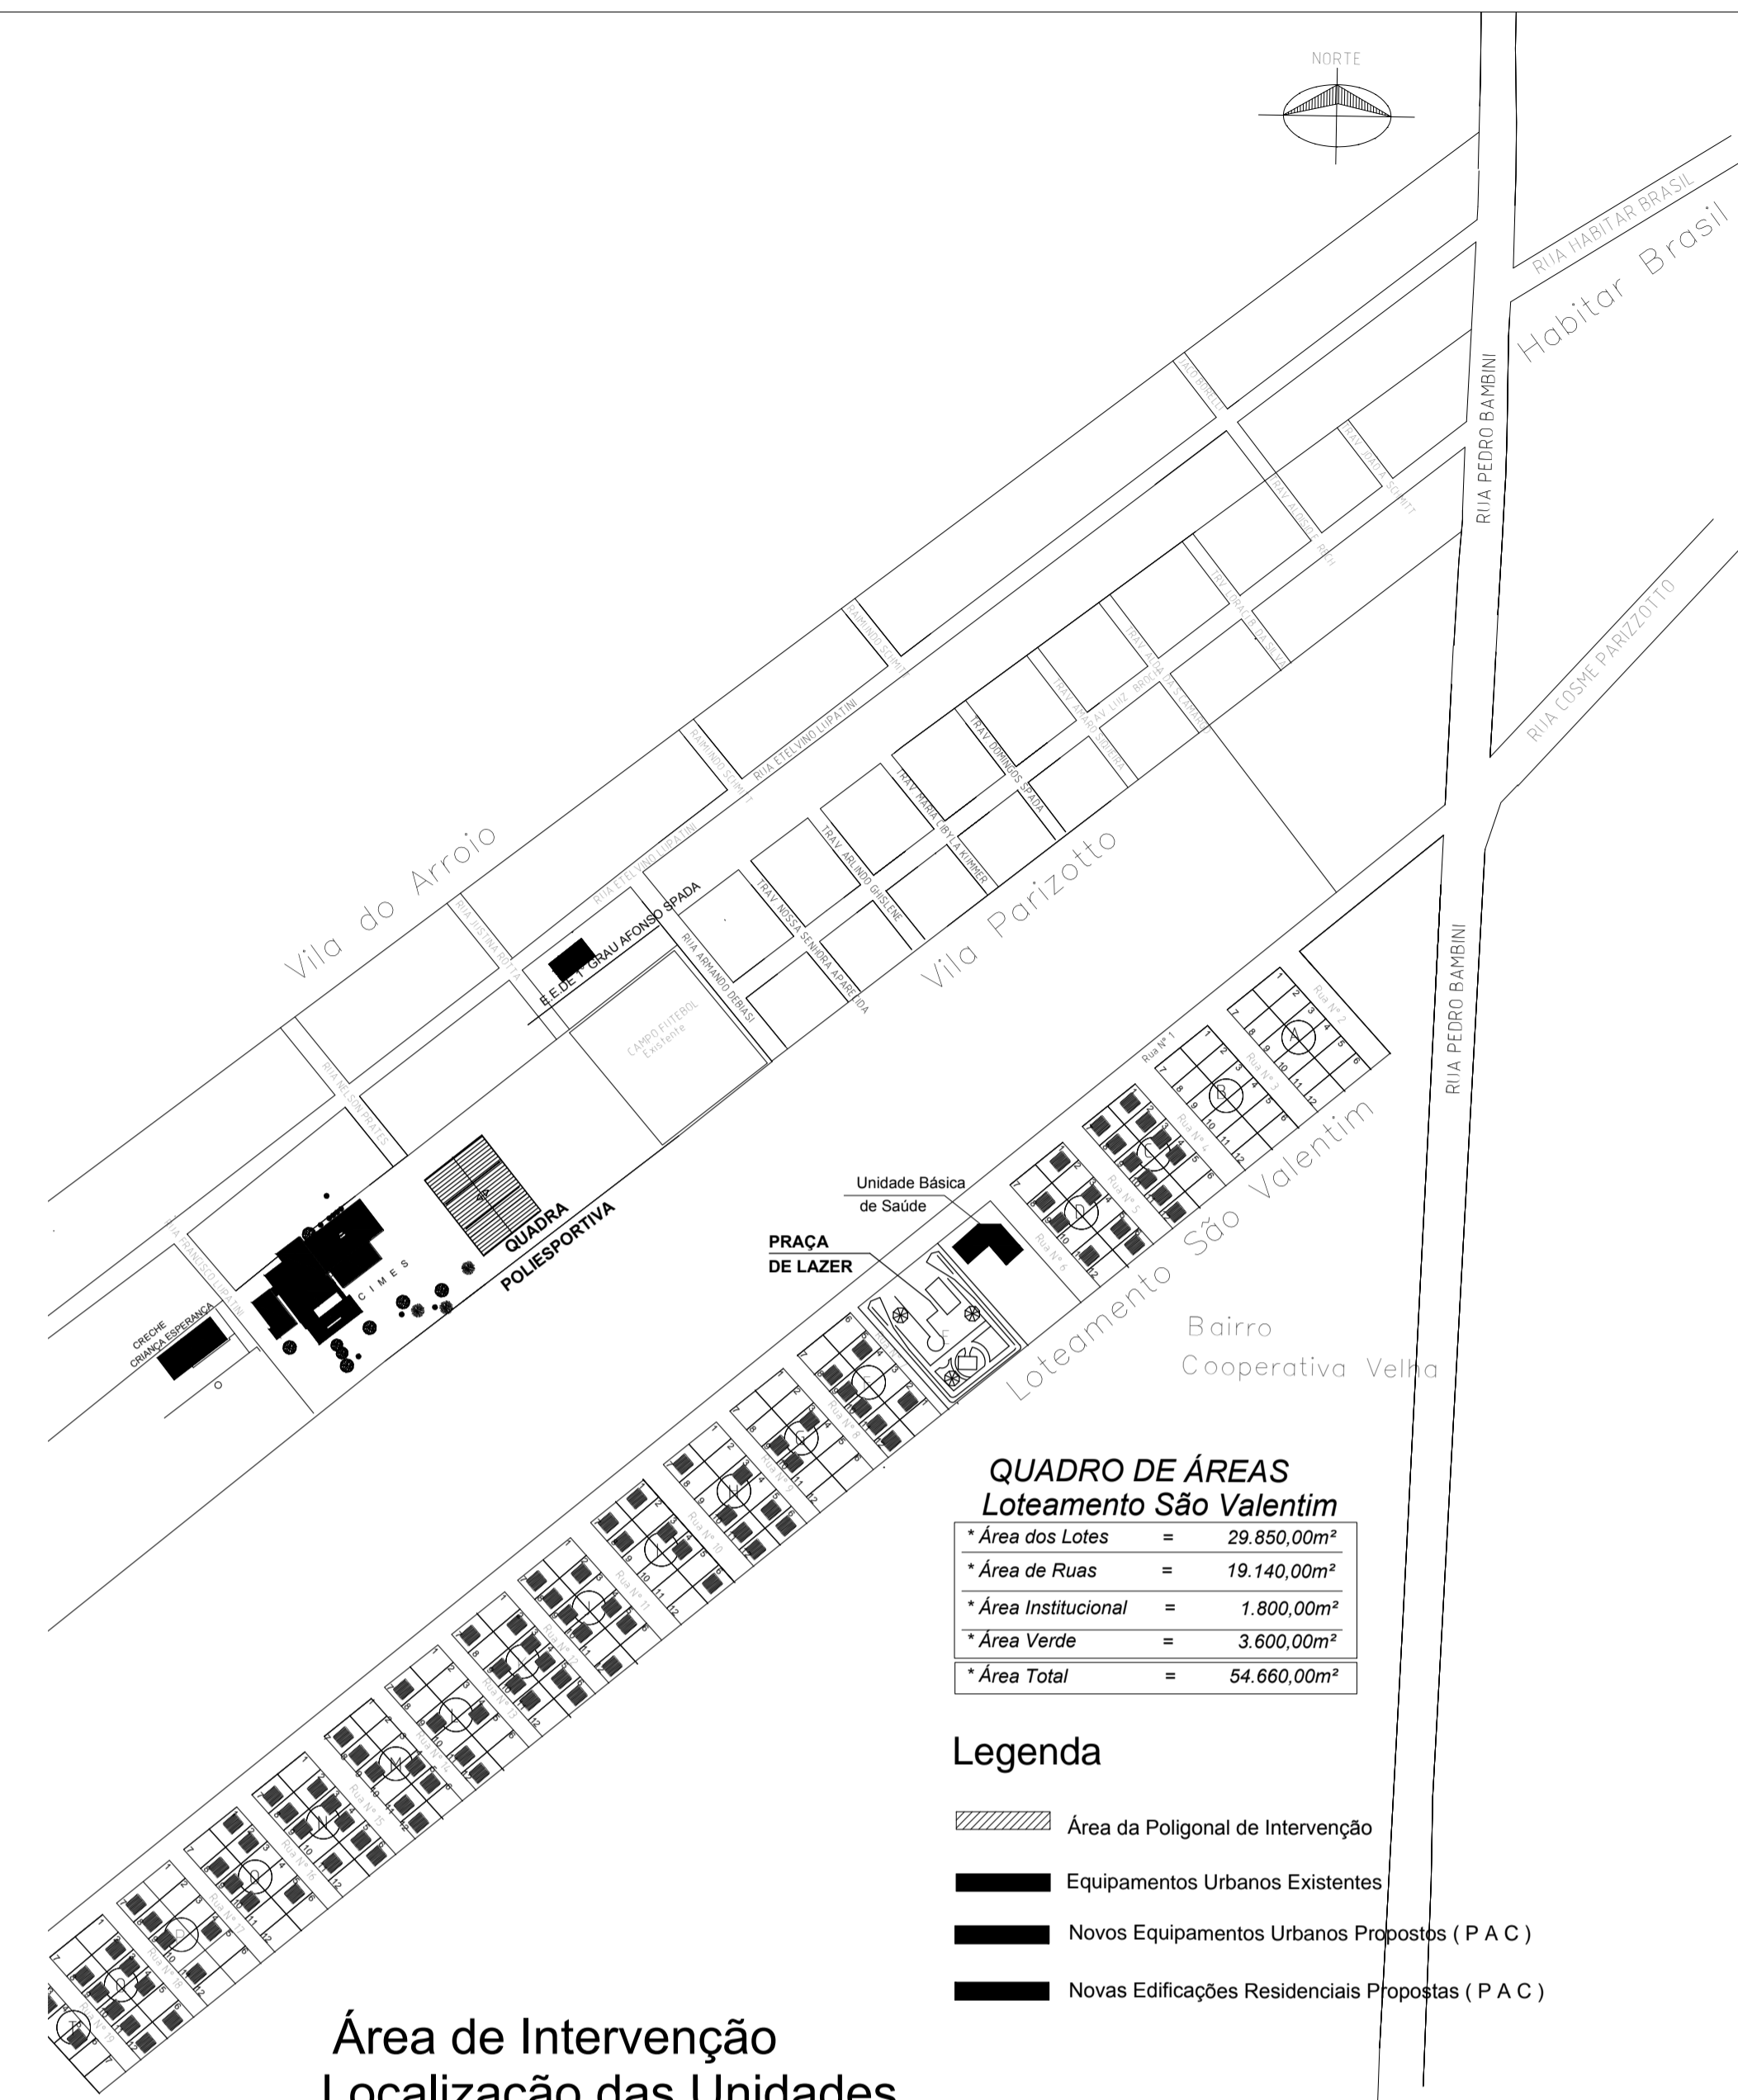

QUADRO DE ÁREAS
Loteamento São Valentim

* Área dos Lotes	= 29.850,00m ²
* Área de Ruas	= 19.140,00m ²
* Área Institucional	= 1.800,00m ²
* Área Verde	= 3.600,00m ²
* Área Total	= 54.660,00m ²

Legenda

- Área da Poligonal de Intervenção
- Equipamentos Urbanos Existentes
- Novos Equipamentos Urbanos Propostos (P A C)
- Novas Edificações Residenciais Propostas (P A C)

Área de Intervenção
Localização das Unidades

— ARQ LOCALIZAÇÃO
ESCALA - 1:200

PREFEITURA MUNICIPAL DE ESPUMOSO SETOR DE ENGENHARIA E ARQUITETURA		
	PROPRIETÁRIO Prefeitura Municipal de Espumoso	DATA Março/2018
	ENDEREÇO Rua Nelson Prates, Vila Arroio, Cooperativa Velha, Espumoso, RS	ESCALA 1/100
NOME DA OBRA QUADRA ESPORTIVA PAC - 2ª ETAPA		PRANCHA 1/3
PROPRIETÁRIO	RESPONSÁVEL TÉCNICO	