




PLANTA BAIXA  
ESC 1:50

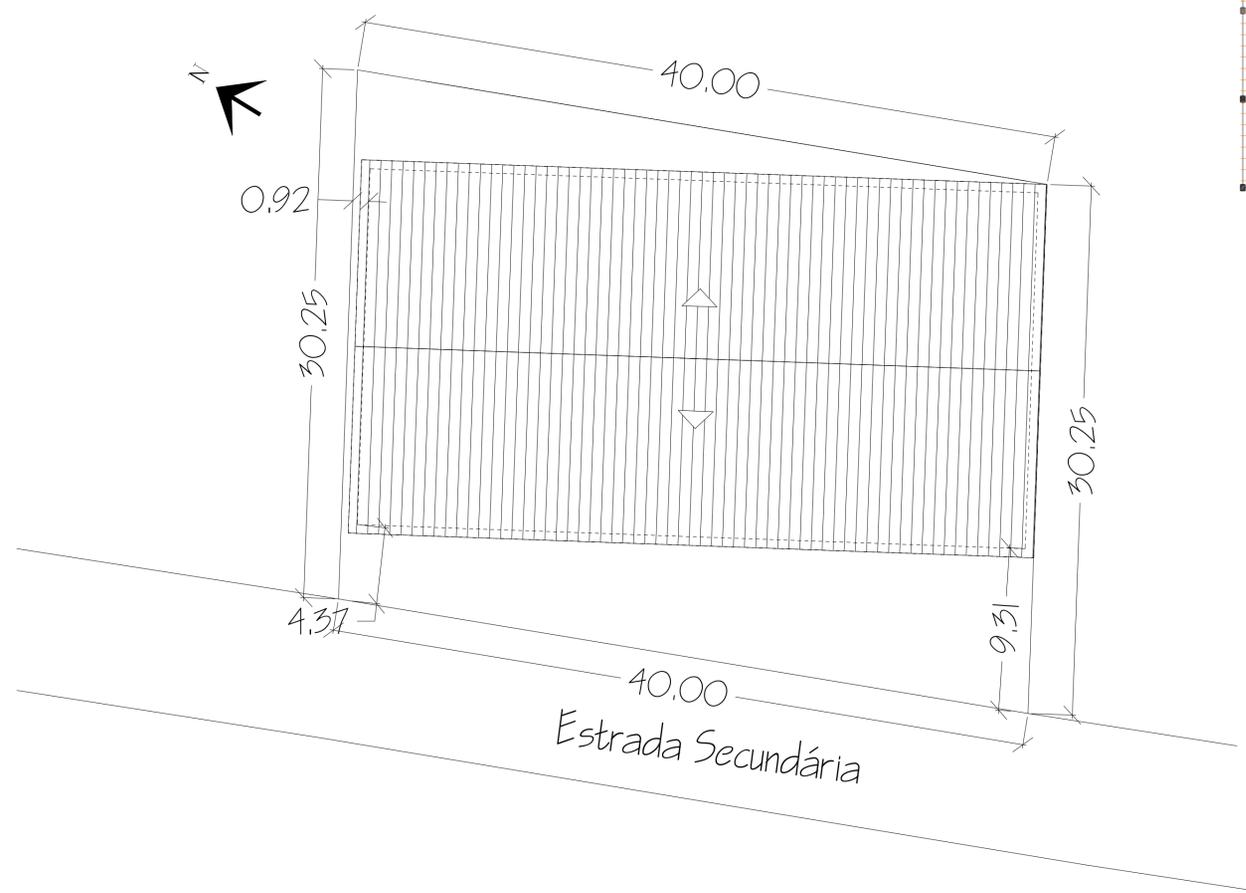

PLANTA DE LOCALIZAÇÃO  
ESC 1:200

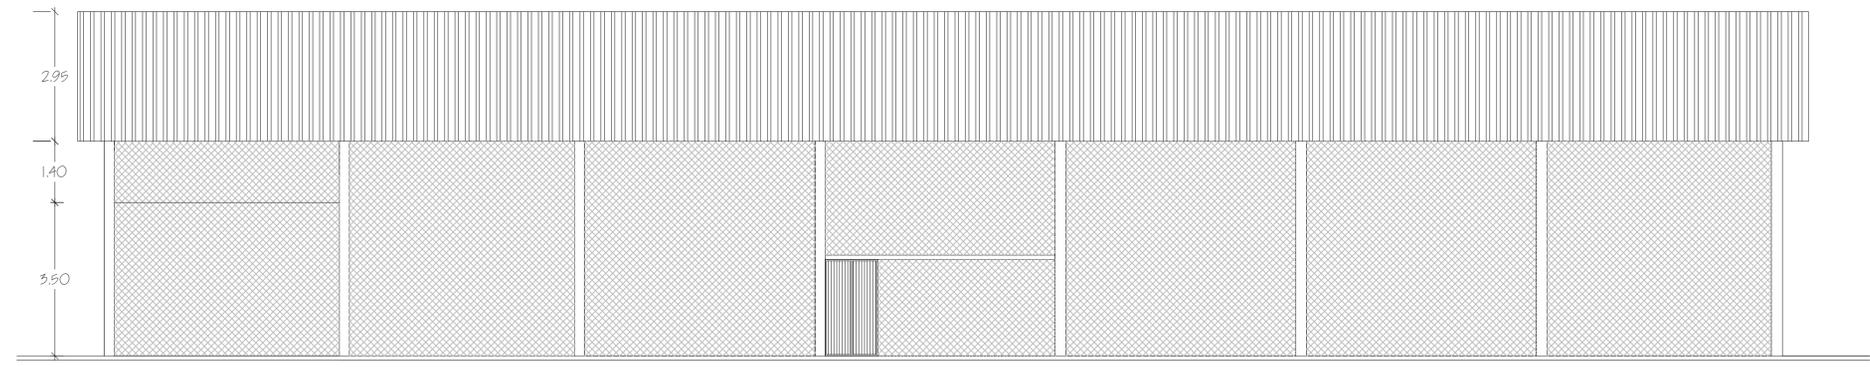

FACHADA OESTE  
ESC 1:50

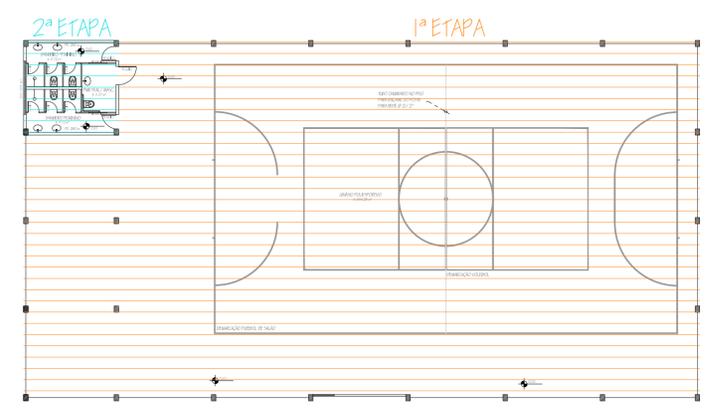

**PREFEITURA MUNICIPAL DE ESPUMOSO**  
DEPARTAMENTO DE ENGENHARIA

	PROPRIETÁRIO Prefeitura Municipal de Espumoso	DATA DEZEMBRO/2017
	ENFERMEIRO Comunidade das Campinhas no Interior de Espumoso - RS.	ESCALA 1/50
	NOME DA OBRA 2ª Etapa Quadra da Campinhas	
RESPONSÁVEL TÉCNICO 	PROPRIETÁRIO 	PRENCHA <b>1/2</b>