


ESTADO DO RIO GRANDE DO SUL
PREFEITURA MUNICIPAL DE ESPUMOSO

PROJETO DE PAVIMENTAÇÃO

LOCAL: RUA GENERAL CANDOCA

TRECHO: ENTRE A RUA PRESIDENTE VARGAS E PASSANDO 25m DA RUA HORÁCIO MACHADO

ÁREA: $210,00\text{m} \times 10,00\text{m}(\text{média}) = 2.100,00\text{m}^2 + 270,53\text{m}^2(\text{boca de rua}) = 2.370,53\text{m}^2$

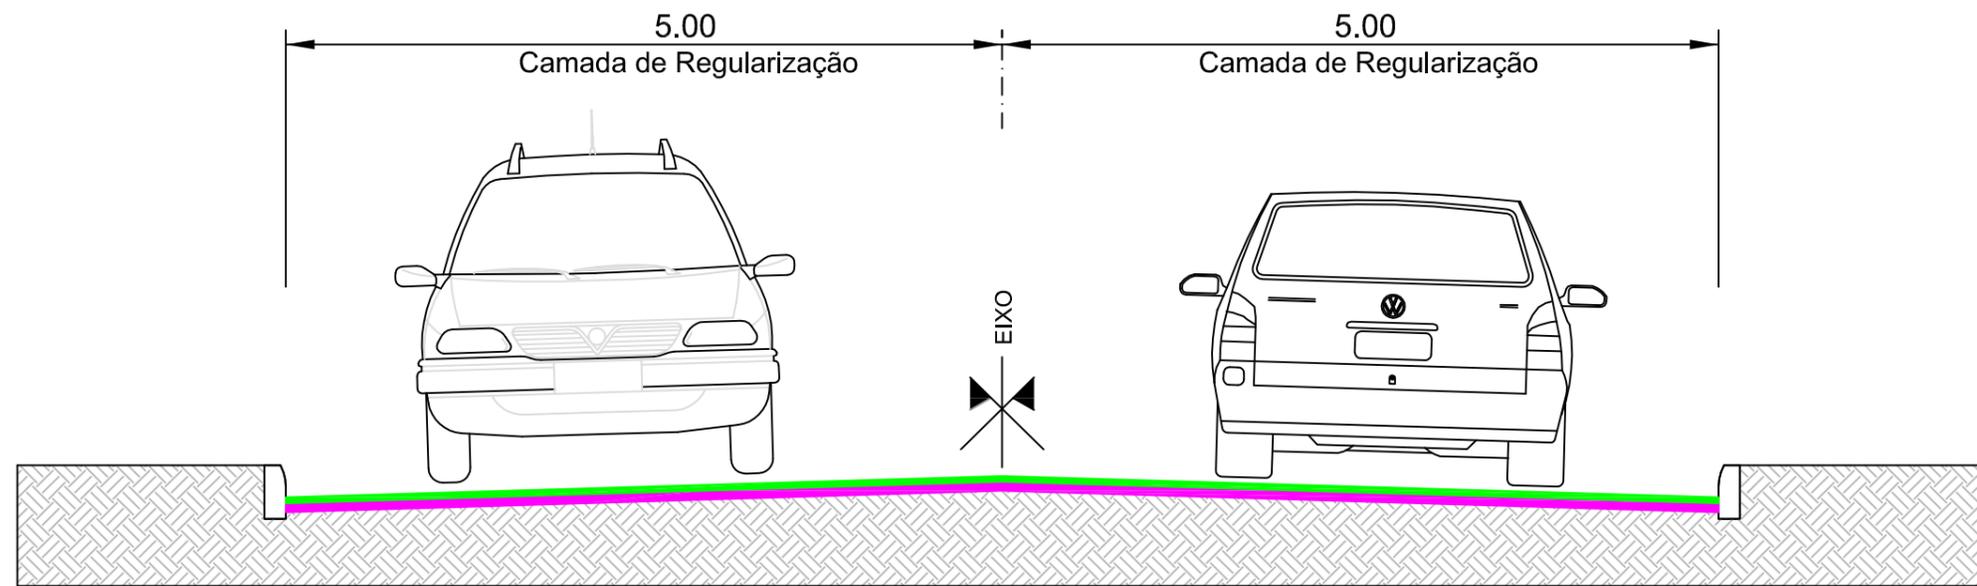


**SEÇÃO TIPO DE PAVIMENTAÇÃO
SEM ESCALA**

LEGENDA:

- CAMADA DE REGULARIZAÇÃO
- PAVIMENTO EXISTENTE
- SUBLEITO

PREFEITURA MUNICIPAL DE ESPUMOSO

<p>TIPO: SEÇÃO TIPO PAVIMENTAÇÃO</p> <p>LOCAL: RUA GENERAL CANDOCA</p> <p>TRECHO: ENTRE A RUA PRESIDENTE VARGAS E PASSANDO 25m DA RUA HORÁCIO MACHADO</p> <p>ÁREA: 210,00m x 10,00m(média) = 2.100,00m² + 270,53m²(boca de rua) = 2.370,53m²</p>	<p>PROPRIETÁRIO:</p> <p>_____</p> <p>RESPONSÁVEL TÉCNICO:</p> <p>_____</p>	<p>DATA:</p> <p style="text-align: center;">2018</p> <p>ESCALA:</p> <p style="text-align: center;">SEM ESCALA</p> <p>PRANCHA:</p> <p style="text-align: center;">02/03</p>
--	--	--

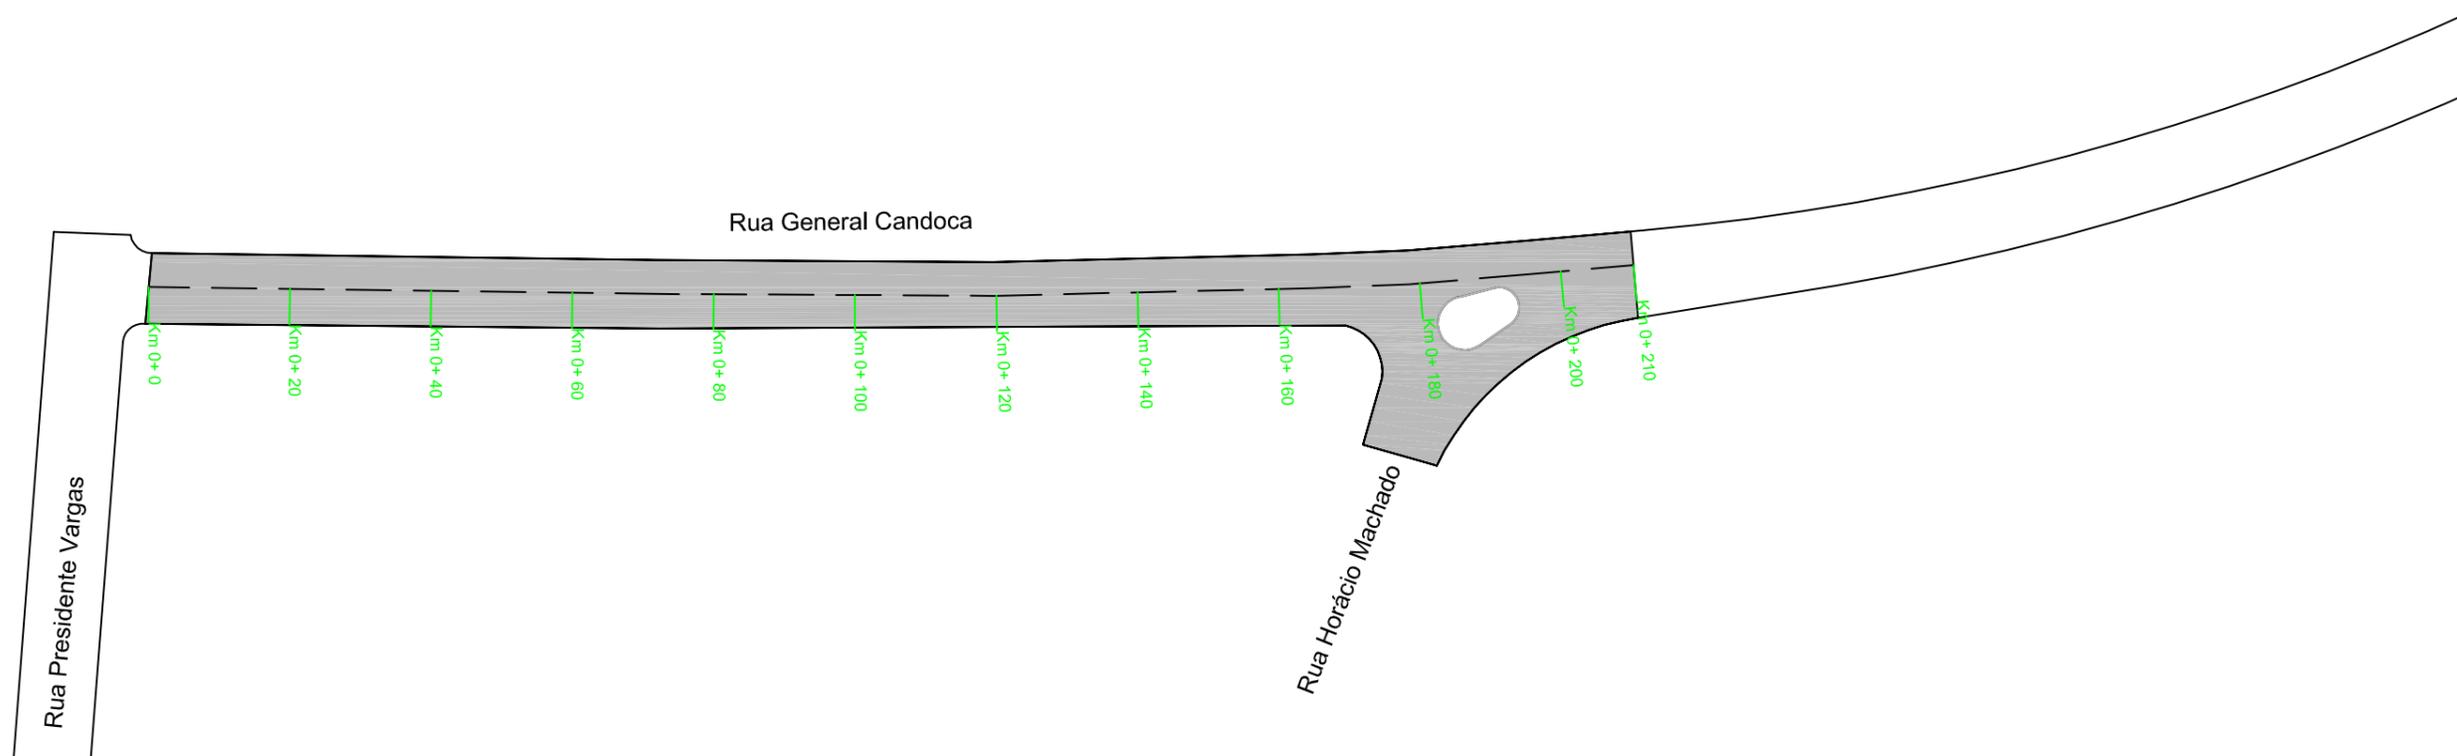

LEGENDA:

PLANTA BAIXA

 ÁREA DE PAVIMENTAÇÃO

 ÁREA DE REPERFILAGEM

 RAMPA DE ACESSO A CADEIRANTES - TRAPEZOIDAL



SINALIZAÇÃO EIXO SIMPLES (CONT.)

SINALIZAÇÃO BORDO SIMPLES (CONT.)

FAIXA DE SEGURANÇA

PREFEITURA MUNICIPAL DE ESPUMOSO

TIPO:

PAVIMENTAÇÃO
SINALIZAÇÃO

PROPRIETÁRIO:

DATA:

2018

LOCAL: RUA GENERAL CANDOCA

RESPONSÁVEL TÉCNICO:

ESCALA:

1/1000

TRECHO: ENTRE A RUA PRESIDENTE VARGAS E PASSANDO 25m DA RUA HORÁCIO MACHADO

ÁREA: 210,00m x 10,00m(média) = 2.100,00m² + 270,53m²(boca de rua) = 2.370,53m²

PRANCHA:

03/03