

ESTADO DO RIO GRANDE DO SUL
PREFEITURA MUNICIPAL DE ESPUMOSO

PROJETO DE PAVIMENTAÇÃO

LOCAL: RUA JOÃO PARIZOTTO

TRECHO: ENTRE A RUA AVELINO JOÃO DA SILVA E A AV.OSVALDO JULIO WERLANG

ÁREA: $448,80\text{m} \times 6,40\text{m}$ (média) = $2.872,32\text{m}^2$ + $8,23\text{m}^2$ (boca de rua) = $2.880,55\text{m}^2$



SITUAÇÃO
Imagem do Google
Sem escala




LOCALIZAÇÃO
Imagem do Google
Sem escala

LEGENDA:

PREFEITURA MUNICIPAL DE ESPUMOSO

TIPO: SITUAÇÃO E LOCALIZAÇÃO	PROPRIETÁRIO: _____	DATA: 2018
LOCAL: RUA JOÃO PARIZOTTO	RESPONSÁVEL TÉCNICO: _____	ESCALA: SEM ESCALA
TRECHO: ENTRE A RUA AVELINO JOÃO DA SILVA E A AV.OSVALDO JULIO WERLANG		PRANCHA: 01/03
ÁREA: 448,80m x 6,40m (média) = 2.872,32m² + 8,23m² (boca de rua) = 2.880,55m²		

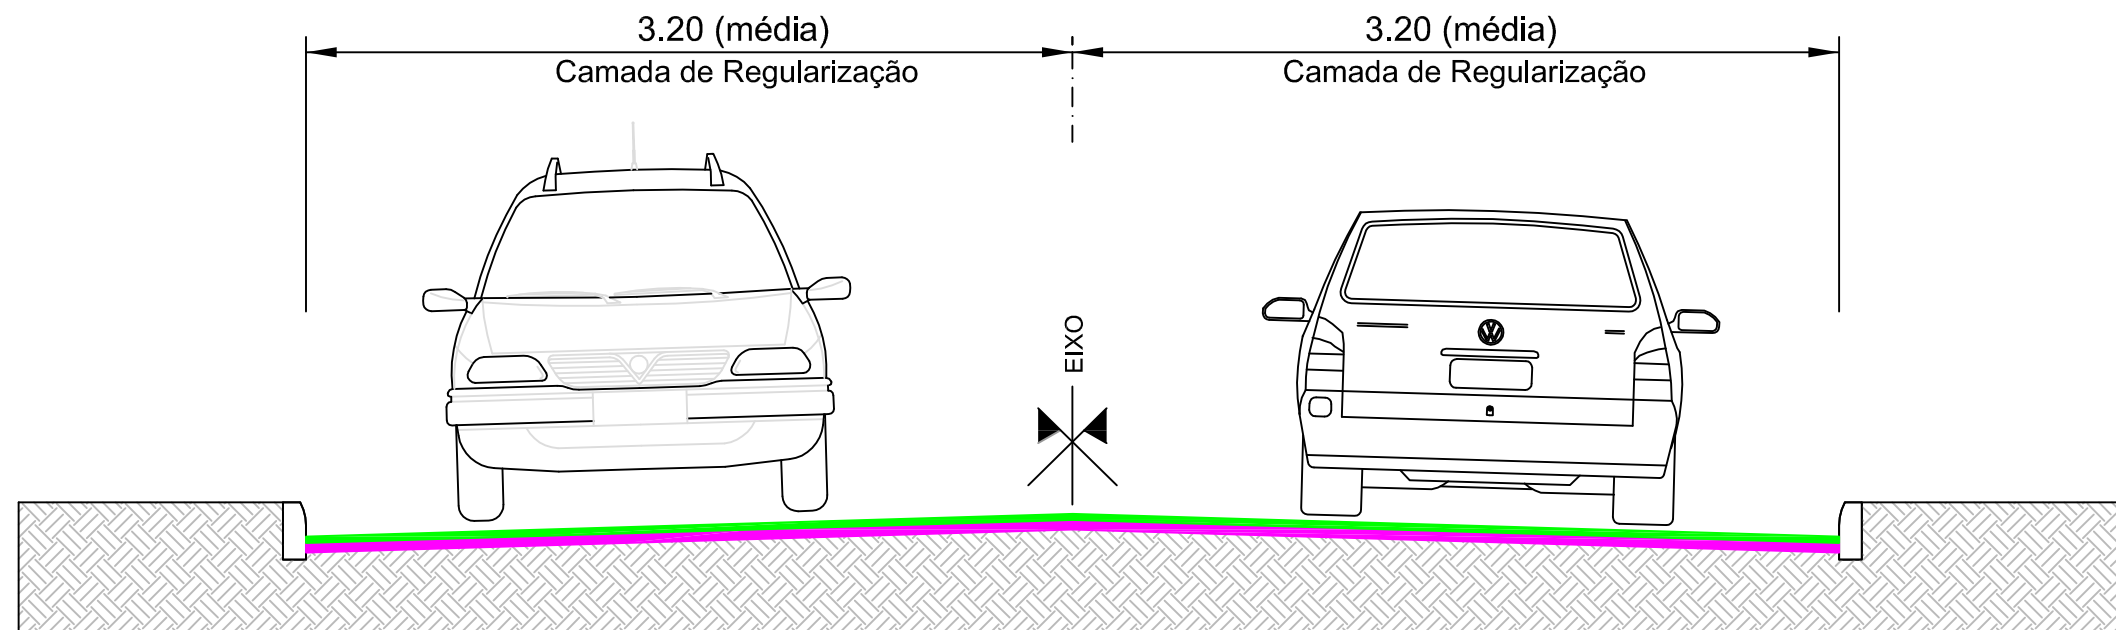



**SEÇÃO TIPO DE PAVIMENTAÇÃO
SEM ESCALA**

LEGENDA:

- CAMADA DE REGULARIZAÇÃO
- PAVIMENTO EXISTENTE
- SUBLEITO




PREFEITURA MUNICIPAL DE ESPUMOSO

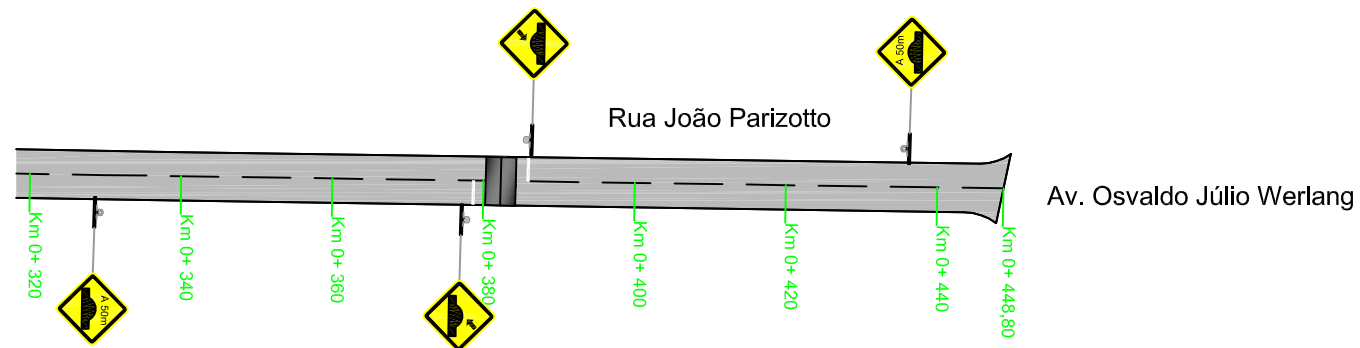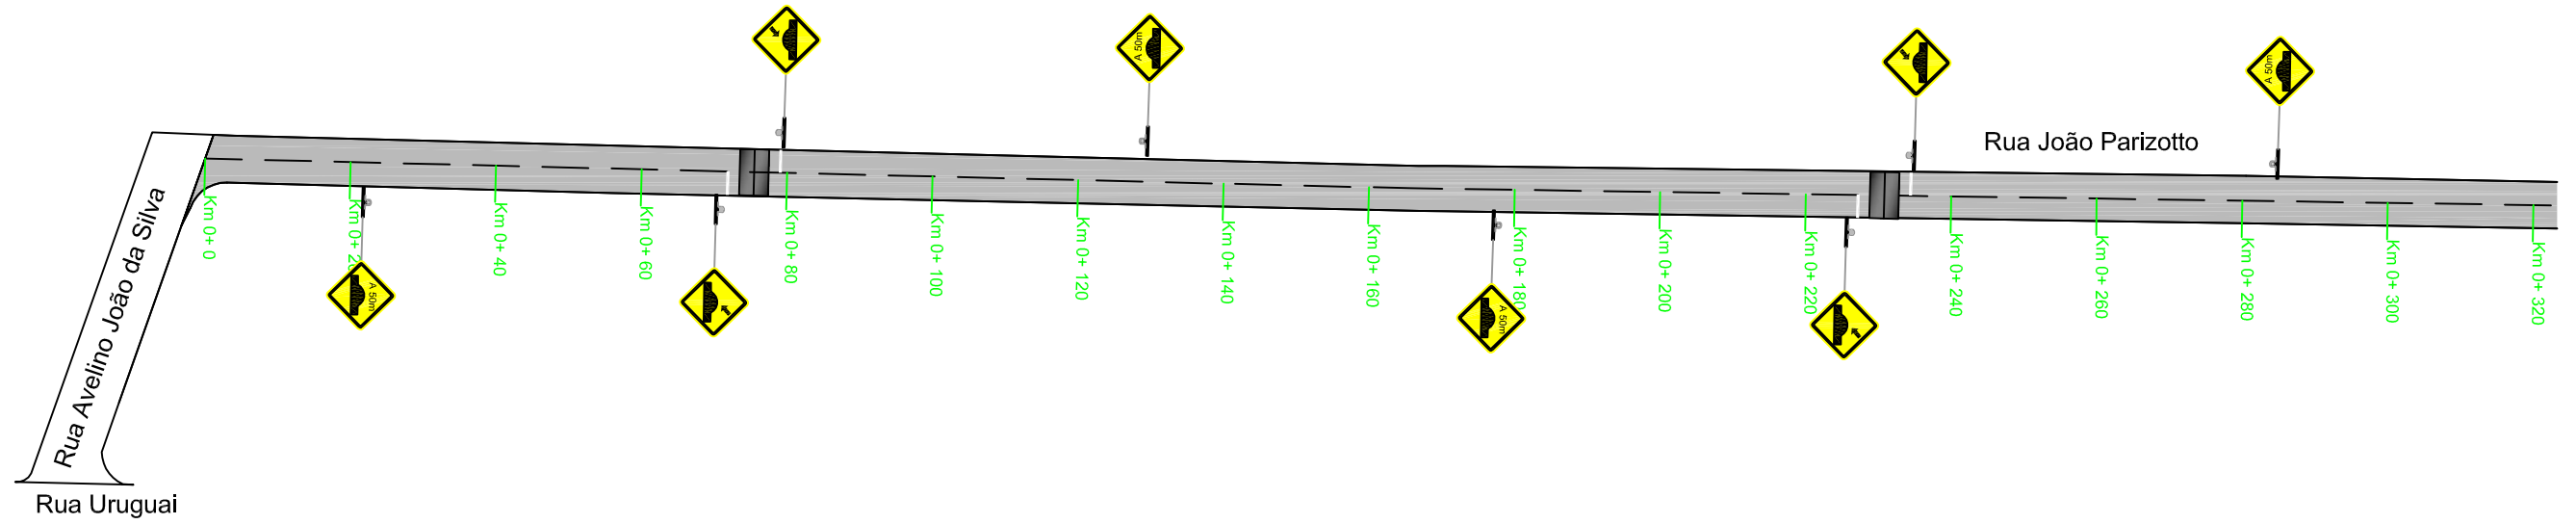
<p>TIPO: SEÇÃO TIPO PAVIMENTAÇÃO</p> <p>LOCAL: RUA JOÃO PARIZOTTO</p> <p>TRECHO: ENTRE A RUA AVELINO JOÃO DA SILVA E A AV.OSVALDO JULIO WERLANG</p> <p>ÁREA: 448,80m x 6,40m (média) = 2.872,32m² + 8,23m² (boca de rua) = 2.880,55m²</p>	<p>PROPRIETÁRIO:</p> <p>_____</p> <p>RESPONSÁVEL TÉCNICO:</p> <p>_____</p>	<p>DATA:</p> <p style="text-align: center;">2018</p> <p>ESCALA:</p> <p style="text-align: center;">SEM ESCALA</p> <p>PRANCHA:</p> <p style="text-align: center;">02/03</p>
---	--	--



LEGENDA:

PLANTA BAIXA

-  ÁREA DE PAVIMENTAÇÃO
-  ÁREA DE REPERFILAGEM
-  RAMPA DE ACESSO A CADEIRANTES - TRAPEZOIDAL

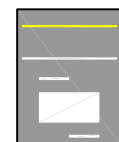

- SINALIZAÇÃO EIXO SIMPLES (CONT.)
- SINALIZAÇÃO BORDO SIMPLES (CONT.)
- FAIXA DE SEGURANÇA

PREFEITURA MUNICIPAL DE ESPUMOSO

TIPO:	PAVIMENTAÇÃO SINALIZAÇÃO	PROPRIETÁRIO:	DATA: 2018
LOCAL:	RUA JOÃO PARIZOTTO	RESPONSÁVEL TÉCNICO:	ESCALA: 1/1000
TRECHO:	ENTRE A RUA AVELINO JOÃO DA SILVA E A AV. OSVALDO JULIO WERLANG		PRANCHA: 03/03
ÁREA:	448,80m x 6,40m (média) = 2.872,32m ² + 8,23m ² (boca de rua) = 2.880,55m ²		