




Planta Baixa / Campo de futebol
Escala: 1/250

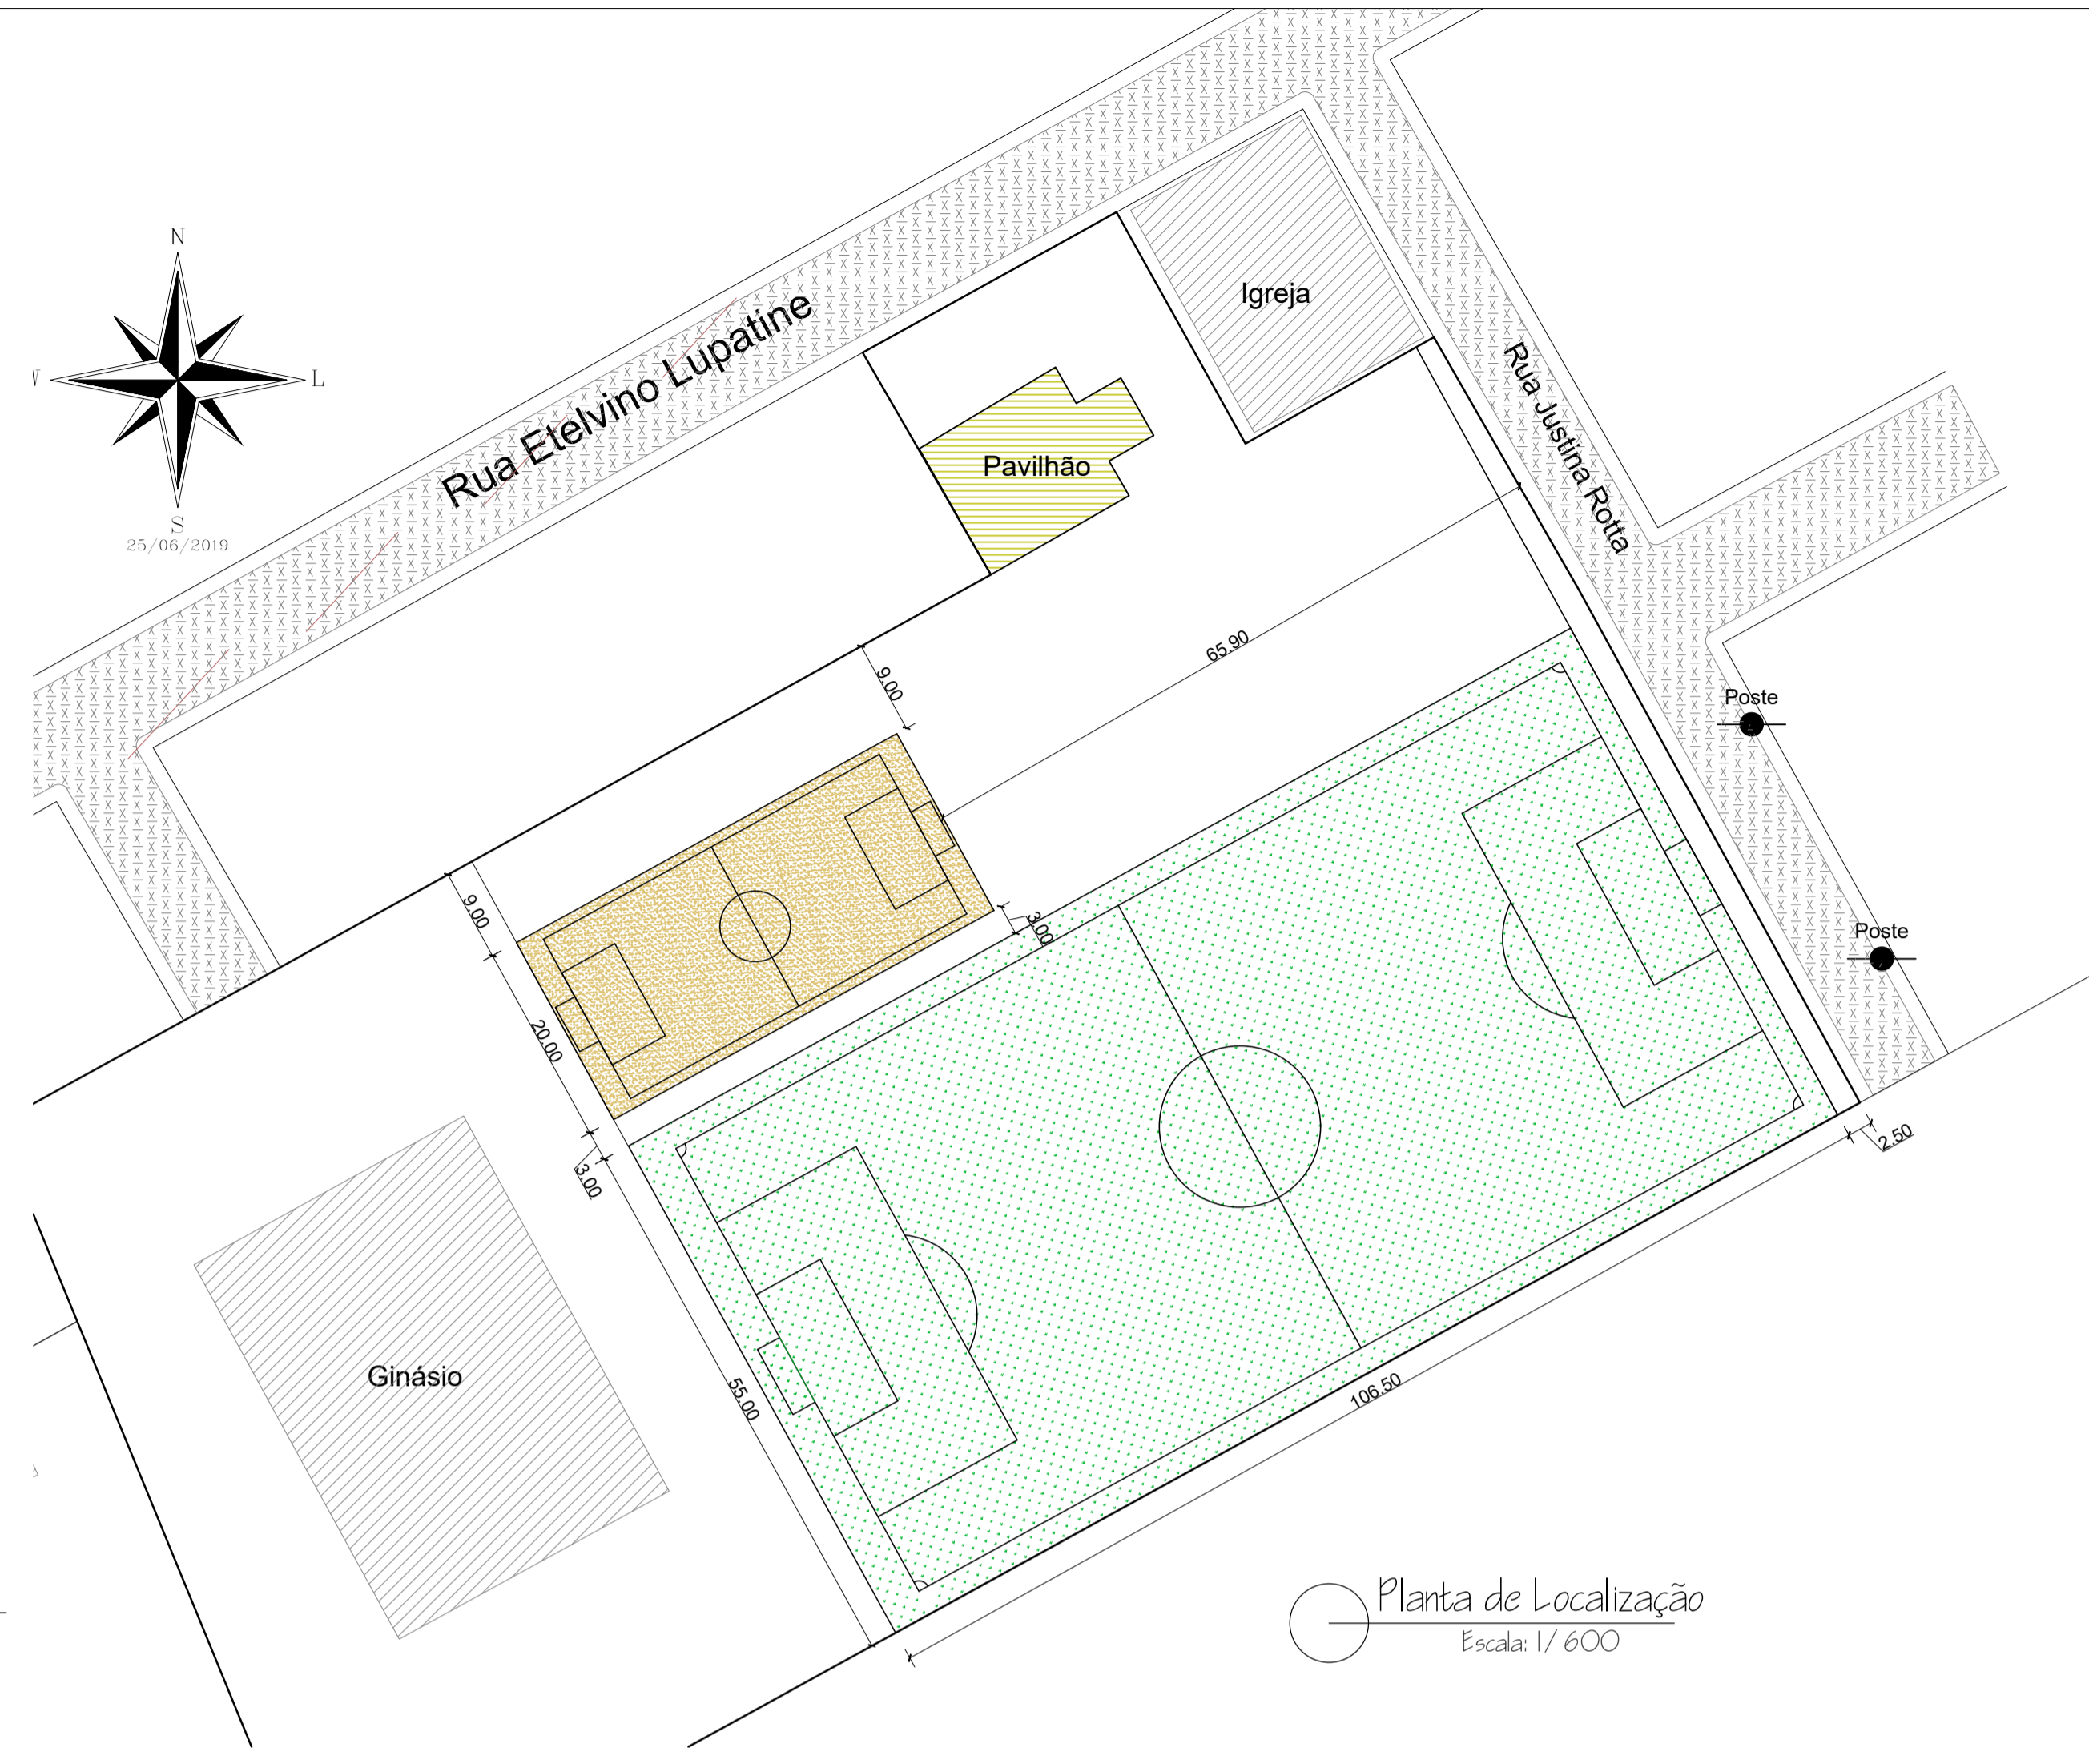

Planta de Localização
Escala: 1/600

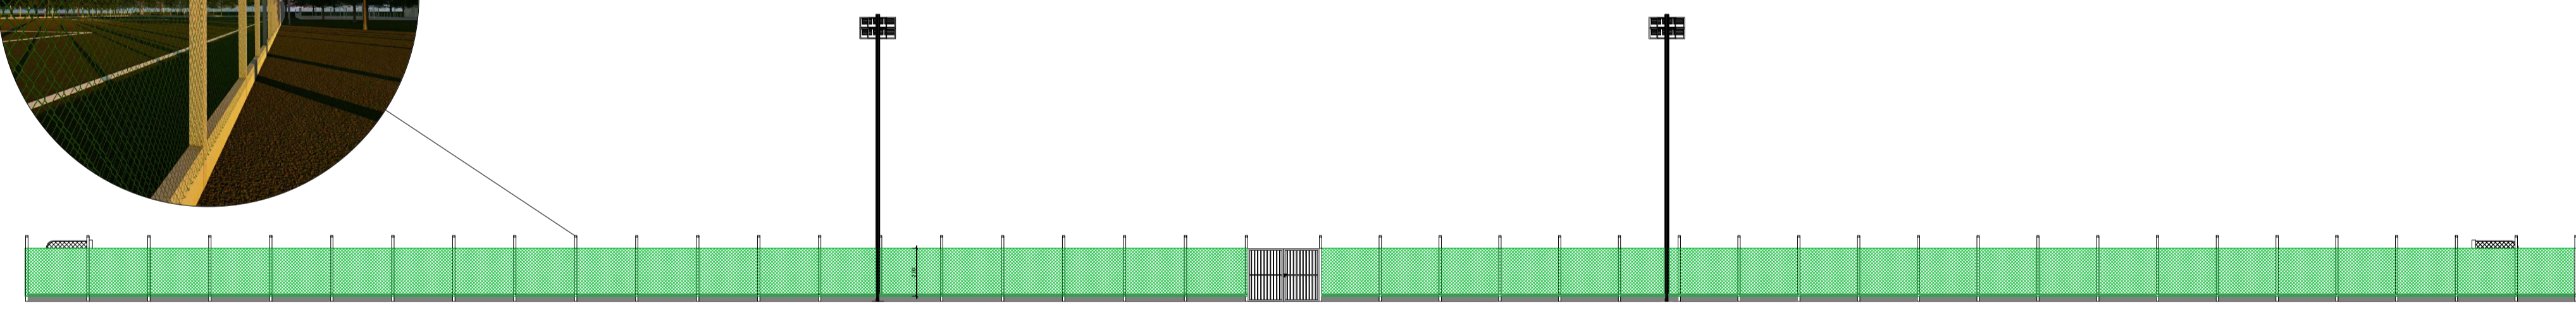

Fachada Norte / Campo de futebol
Escala: 1/200

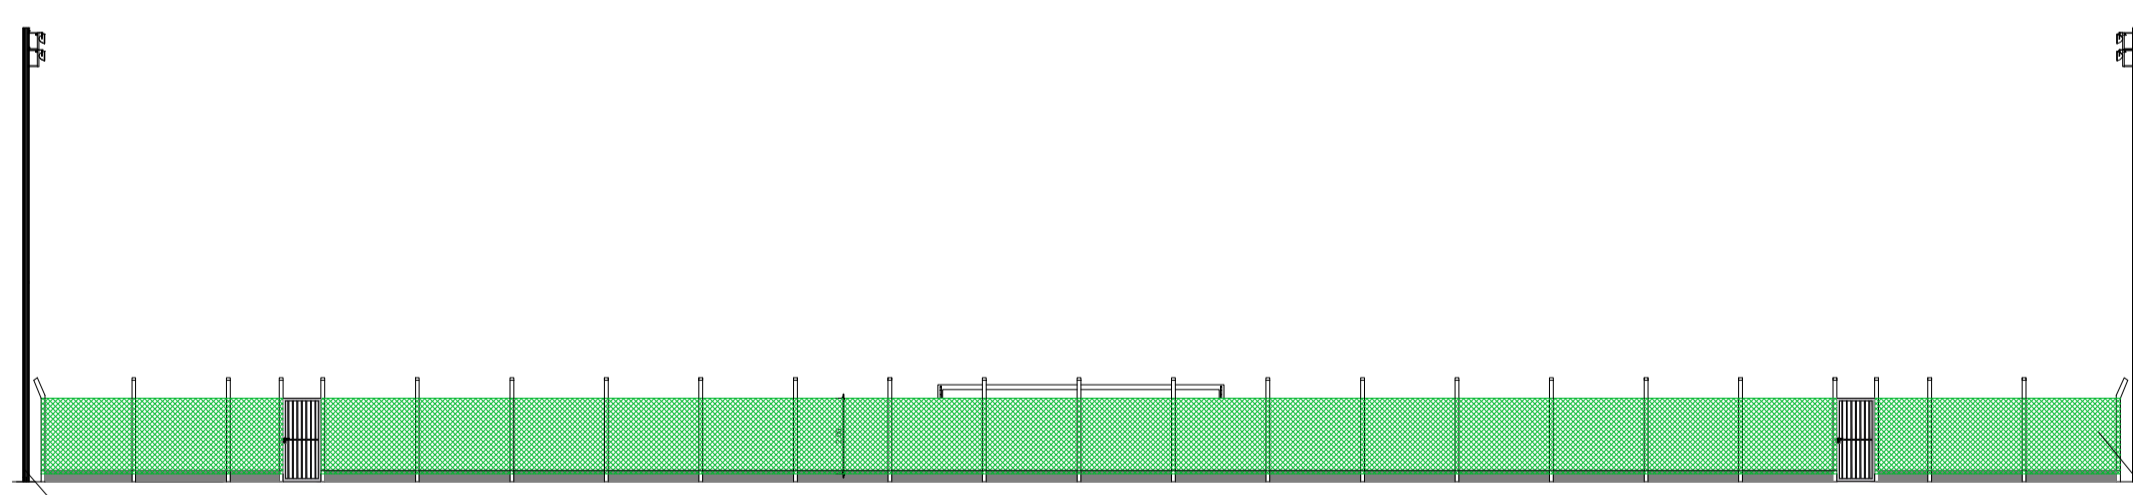

Fachada Oeste / Campo de futebol
Escala: 1/200


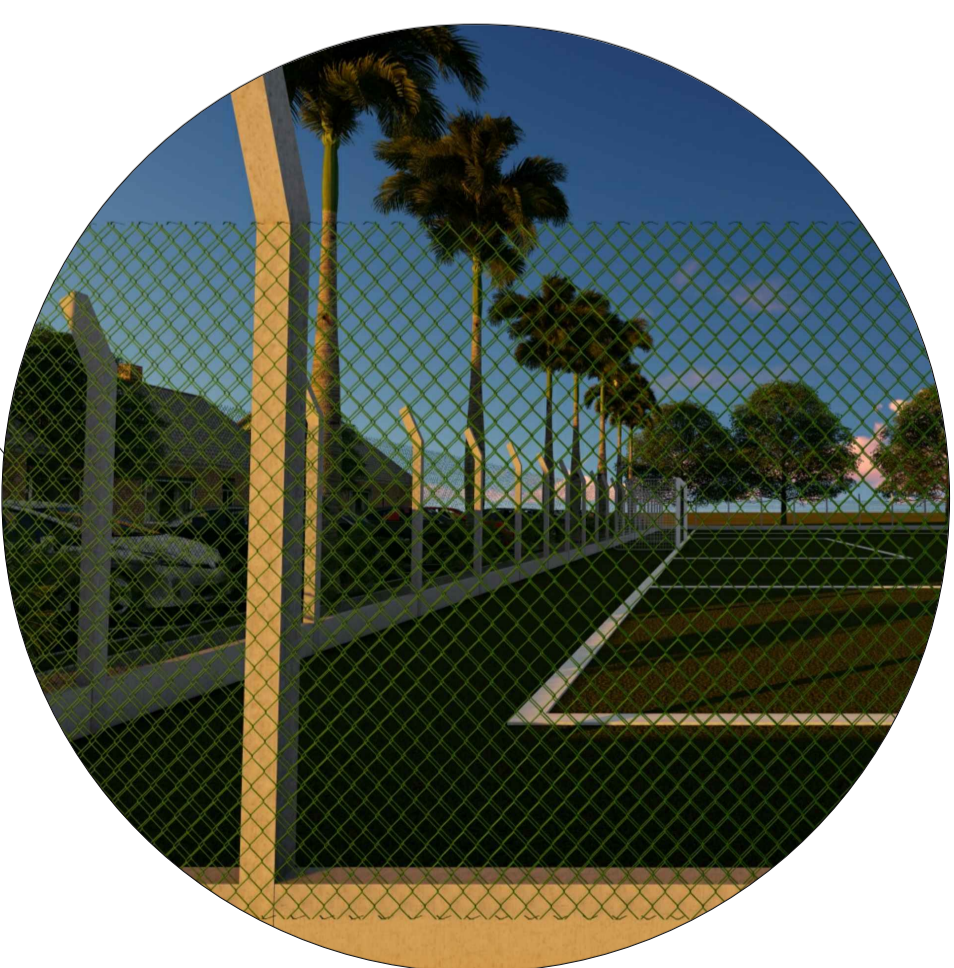

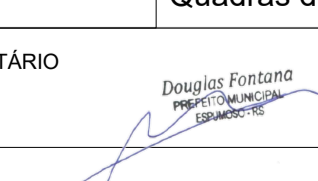
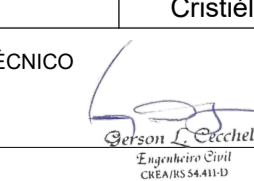


Foto Demonstrativa do Campo

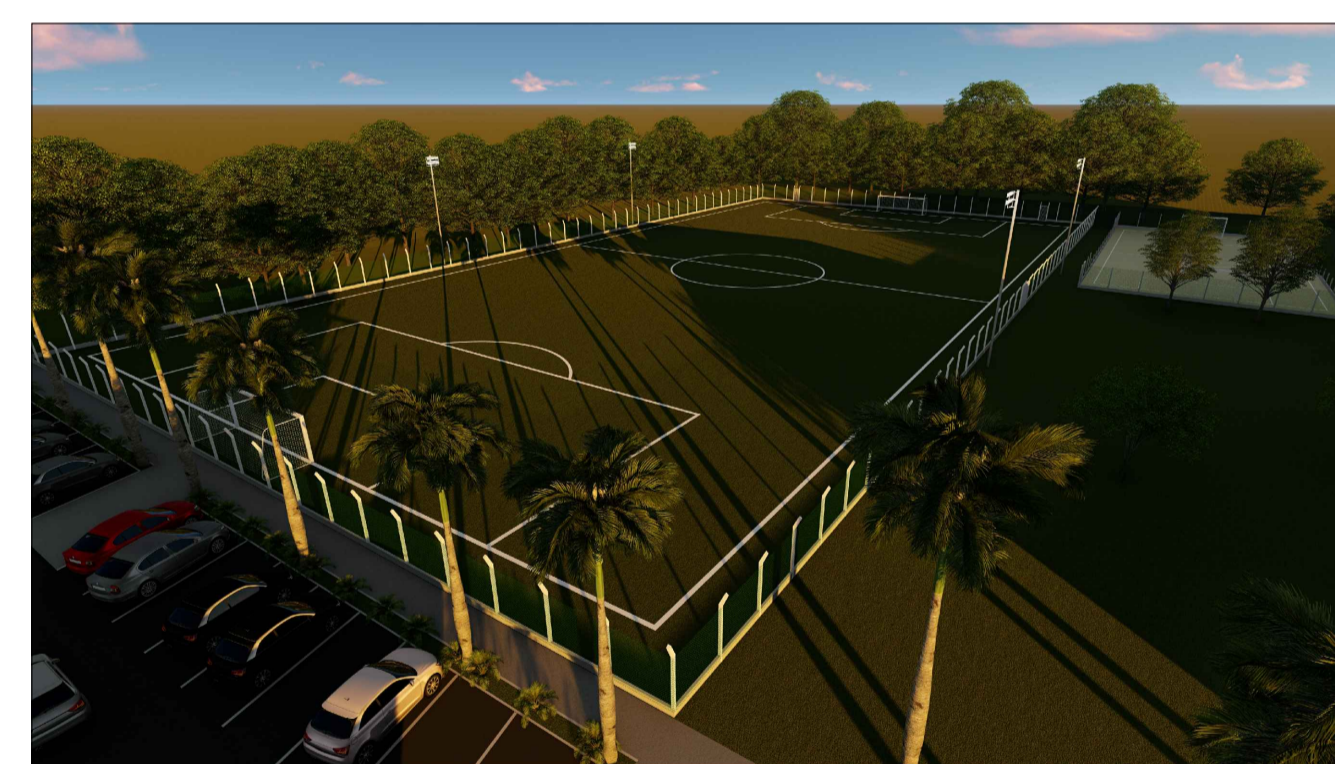

PREFEITURA MUNICIPAL DE ESPUMOSO DEPARTAMENTO DE ENGENHARIA			
 Prefeitura Municipal de Espumoso <small>Projeto Engenharia em Obras</small>	PROPRIETÁRIO Município de Espumoso / RS	DATA AGOSTO/ 2019	Indicada
	ENDEREÇO Rua Justina Rotta - Espumoso/RS	ESCALA	
NOME DA OBRA Quadras de Esporte	DESENHO Cristiélton Camargo Padilha	PRANCHA	
PROPRIETÁRIO 	RESPONSÁVEL TÉCNICO 	1/4	