


# PLANTA DE LOCALIZAÇÃO E LEVANTAMENTO TOPOGRÁFICO

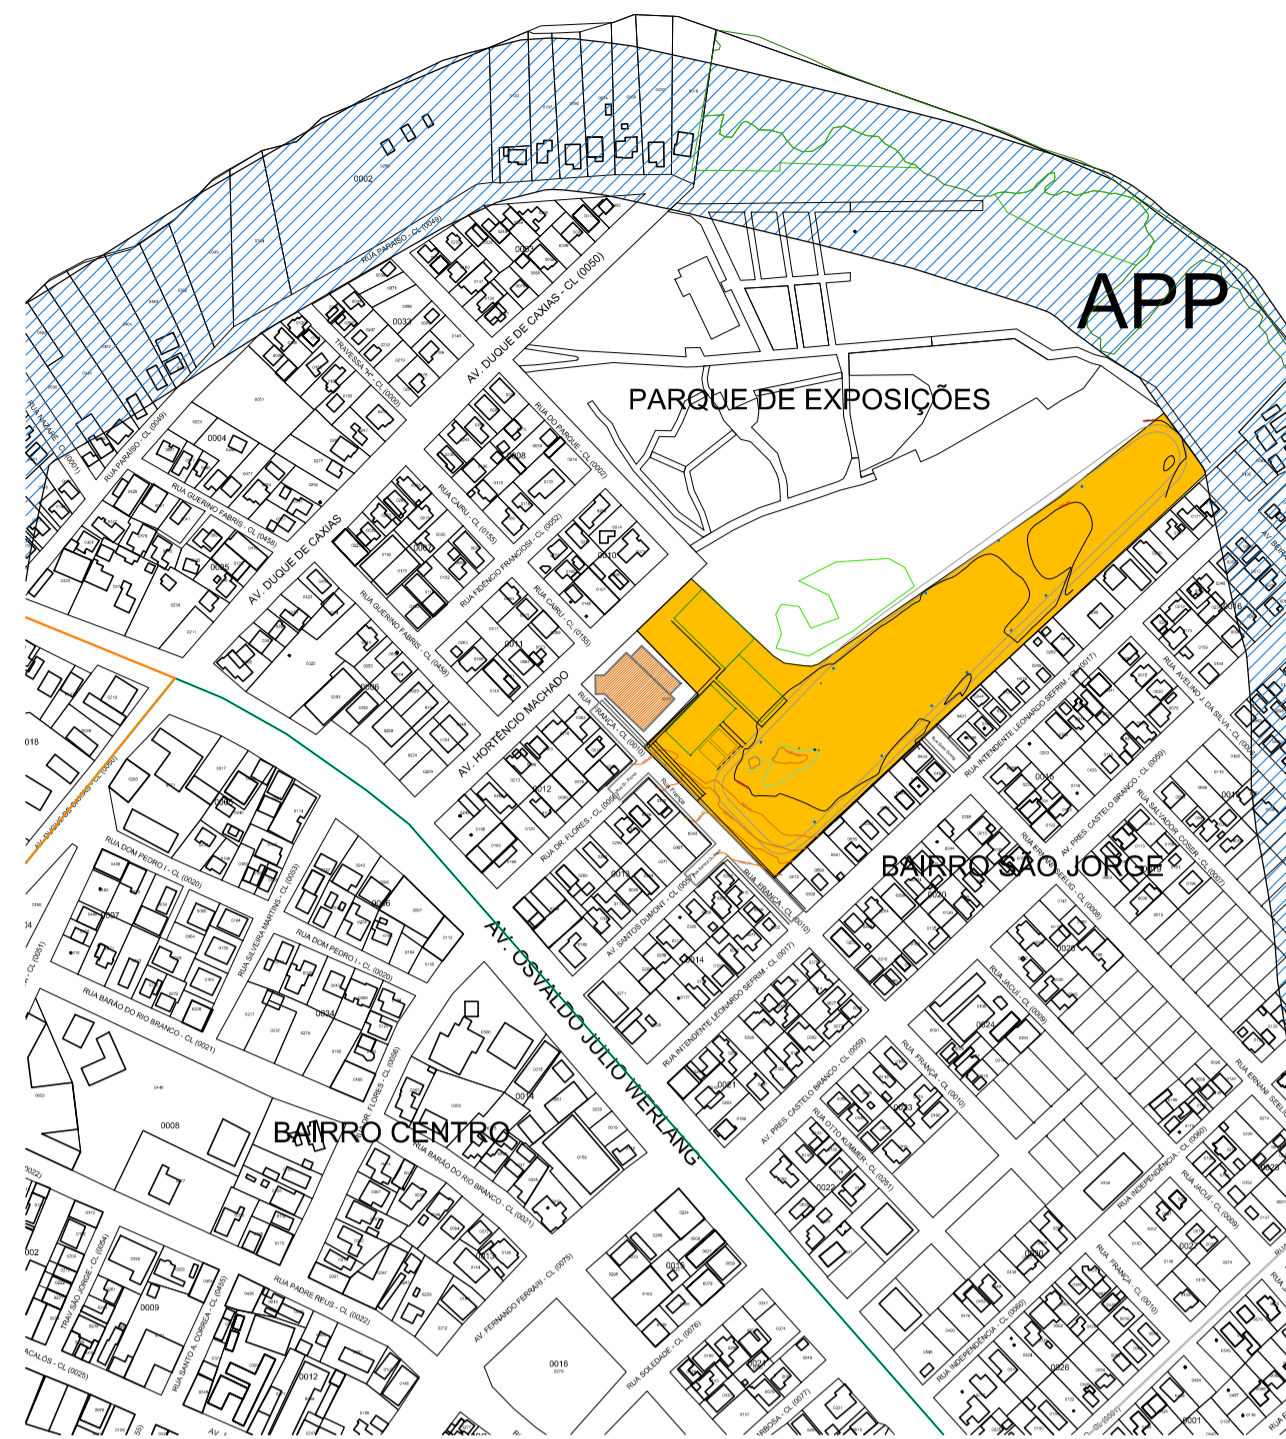

SITUAÇÃO  
1/5000

## LEGENDA

Área de Intervenção




Escala Gráfica:  
0 5 10 15 20 25 30 35 40 45 50 55 60 65 70 75 80 85 90 95 100

LEVANTAMENTO TOPOGRÁFICO  
1/1500




ÁREA DE INTERVENÇÃO  
Imagem retirada do google Earth (2023)

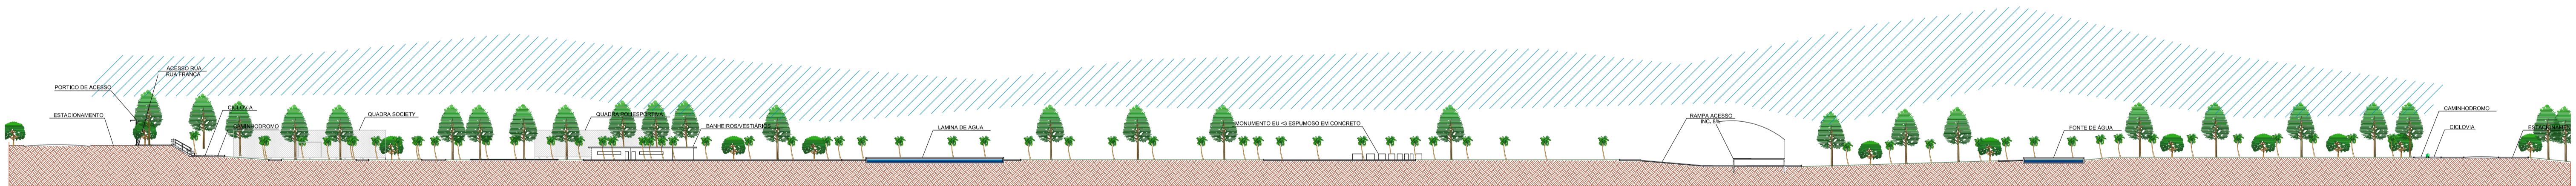


CORTE AA  
1/500



## PREFEITURA MUNICIPAL DE ESPUMOSO SETOR DE ENGENHARIA E ARQUITETURA

 PROPRIETÁRIO Prefeitura Municipal de Espumoso	ENDEREÇO Rua França, Bairro São Jorge, Espumoso, RS	DATA JANEIRO/2023
	NOME DA OBRA Complexo Esportivo Municipal - CONCLUSÃO	MATRÍCULA 7.342
PROPRIETÁRIO	RESPONSÁVEL TÉCNICO	CONJUNTO Arquitetônico
		PRANCHA 01/06

# PLANTA DE LOCALIZAÇÃO E SITUAÇÃO DO TERRENO

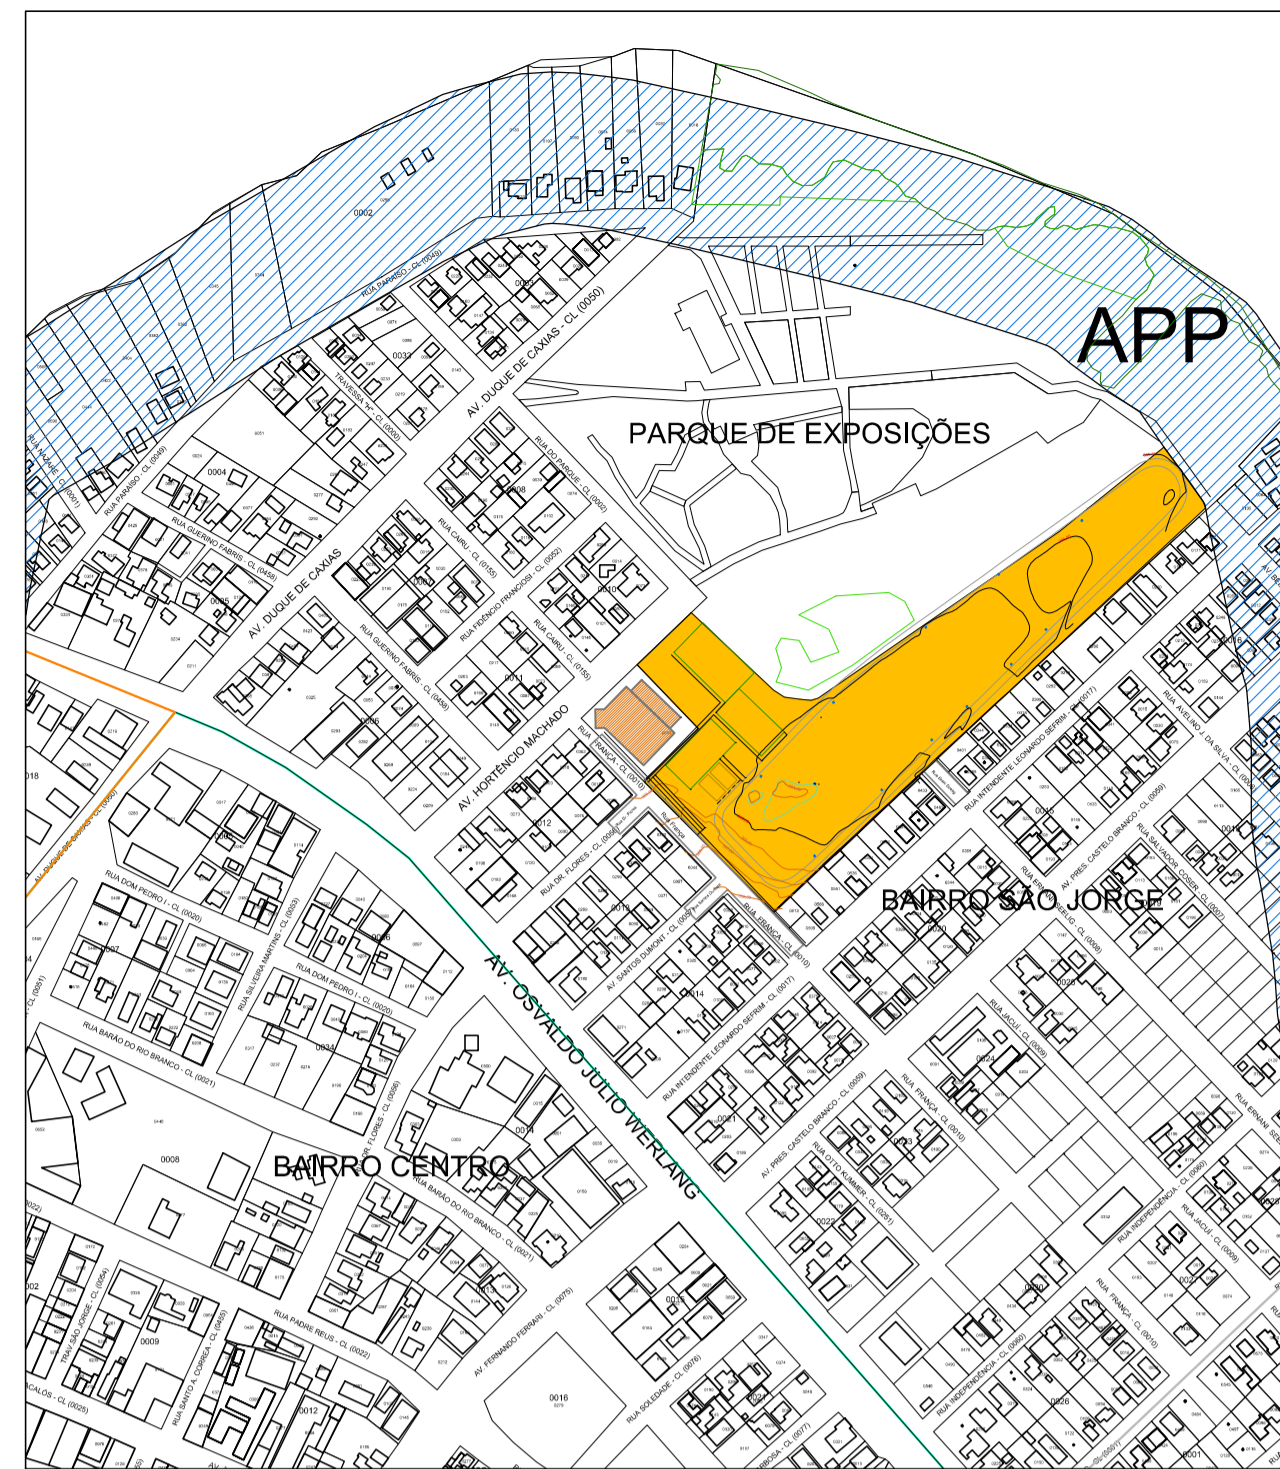

SITUAÇÃO  
1/5000


## LEGENDA

- Área de Intervenção
- Etapa Concluída



IMPLANTAÇÃO - ÁREA DE INTERVENÇÃO  
1/550






PREFEITURA MUNICIPAL DE ESPUMOSO			
SETOR DE ENGENHARIA E ARQUITETURA			
 <b>Prefeitura de Espumoso</b>	PROPRIETÁRIO Prefeitura Municipal de Espumoso	DATA JANEIRO/2023	
	ENDEREÇO Rua França, Bairro São Jorge, Espumoso, RS	ESCALA INDICADA	
	NOME DA OBRA Complexo Esportivo Municipal - CONCLUSÃO	MATRÍCULA 7.342	
PROPRIETÁRIO	RESPONSÁVEL TÉCNICO	CONJUNTO Arquitetônico	PRANCHA 02/06

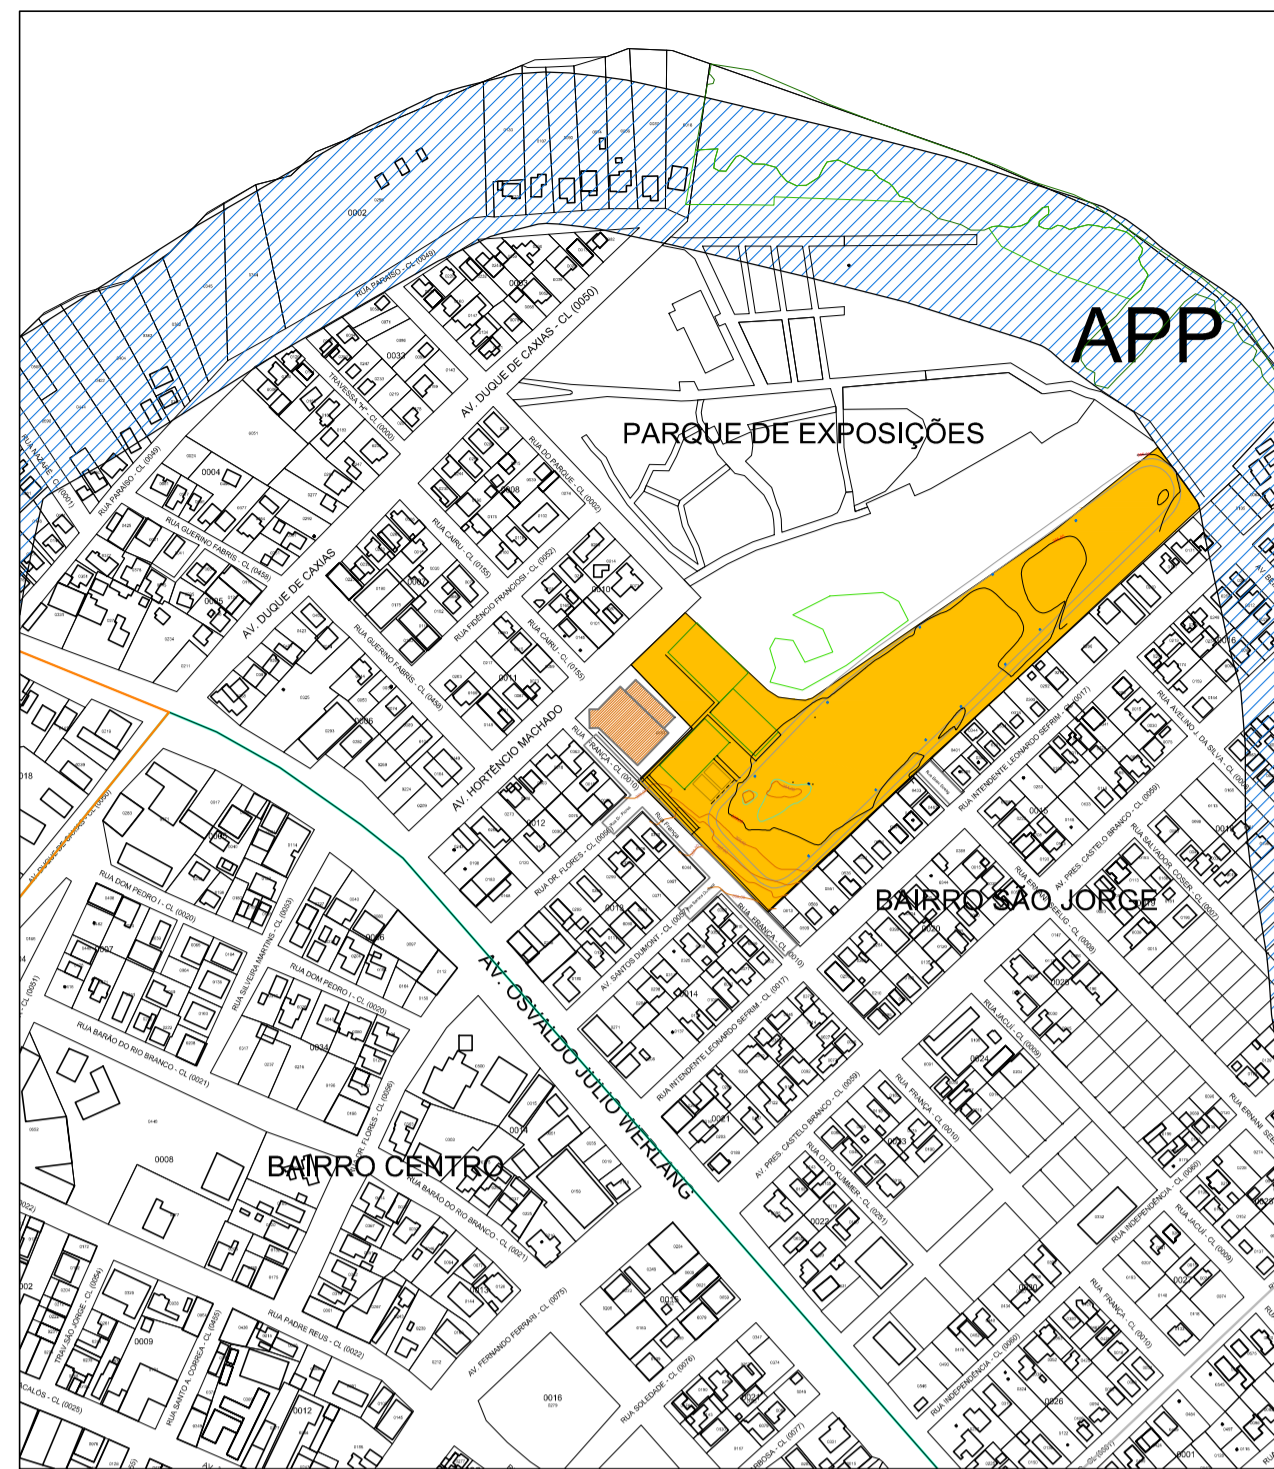

SITUAÇÃO  
1/5000


LEGENDA

- Bancos
- Lixeira
- Pavimentação piso intertravado de concreto
- Grama "Sempre verde"
- Grama Sintética
- Concreto
- Árvore Isolada

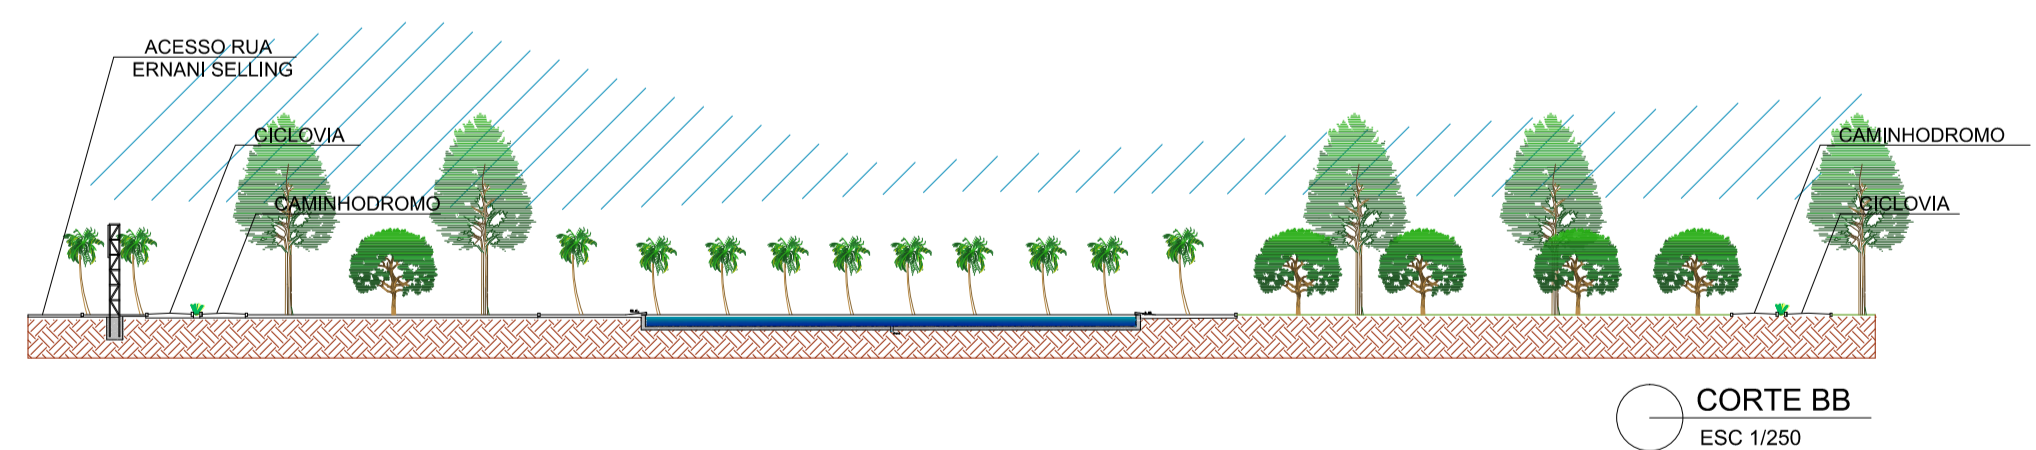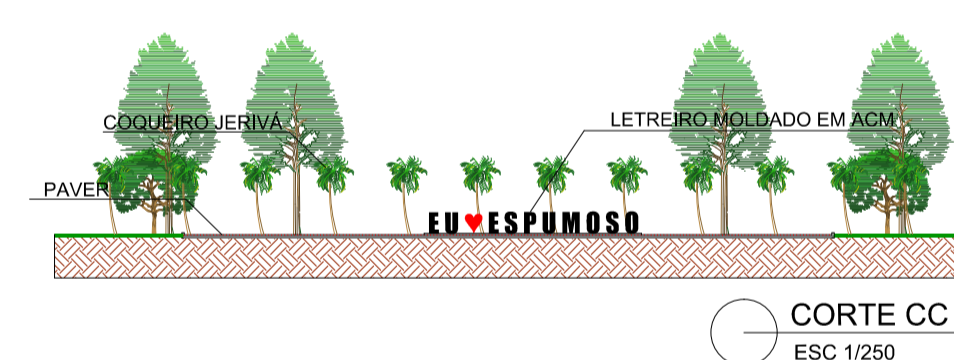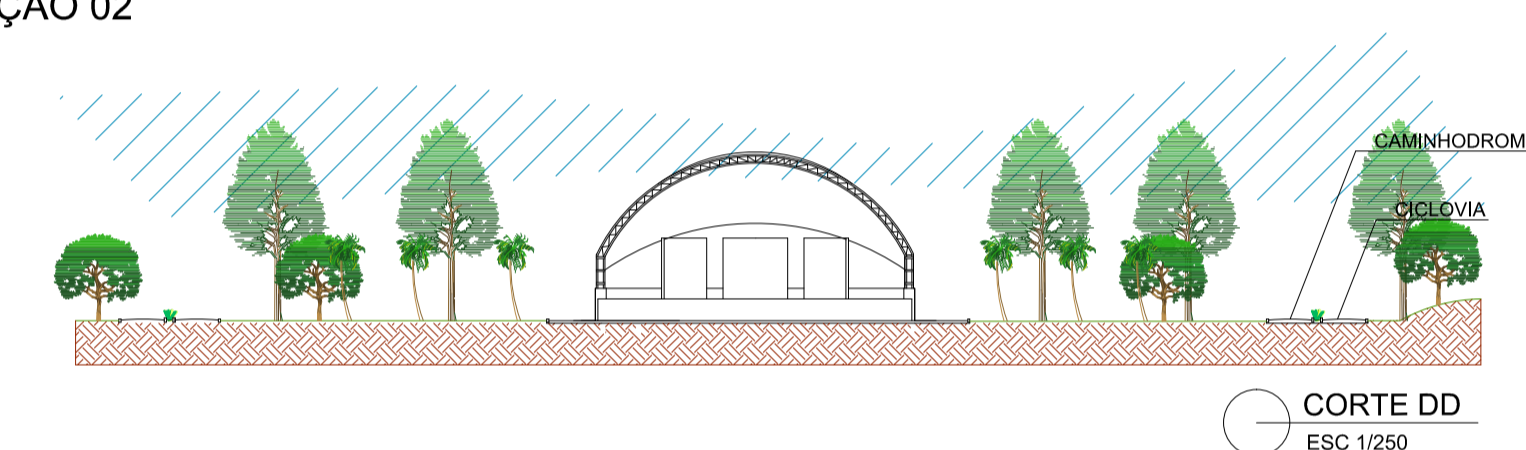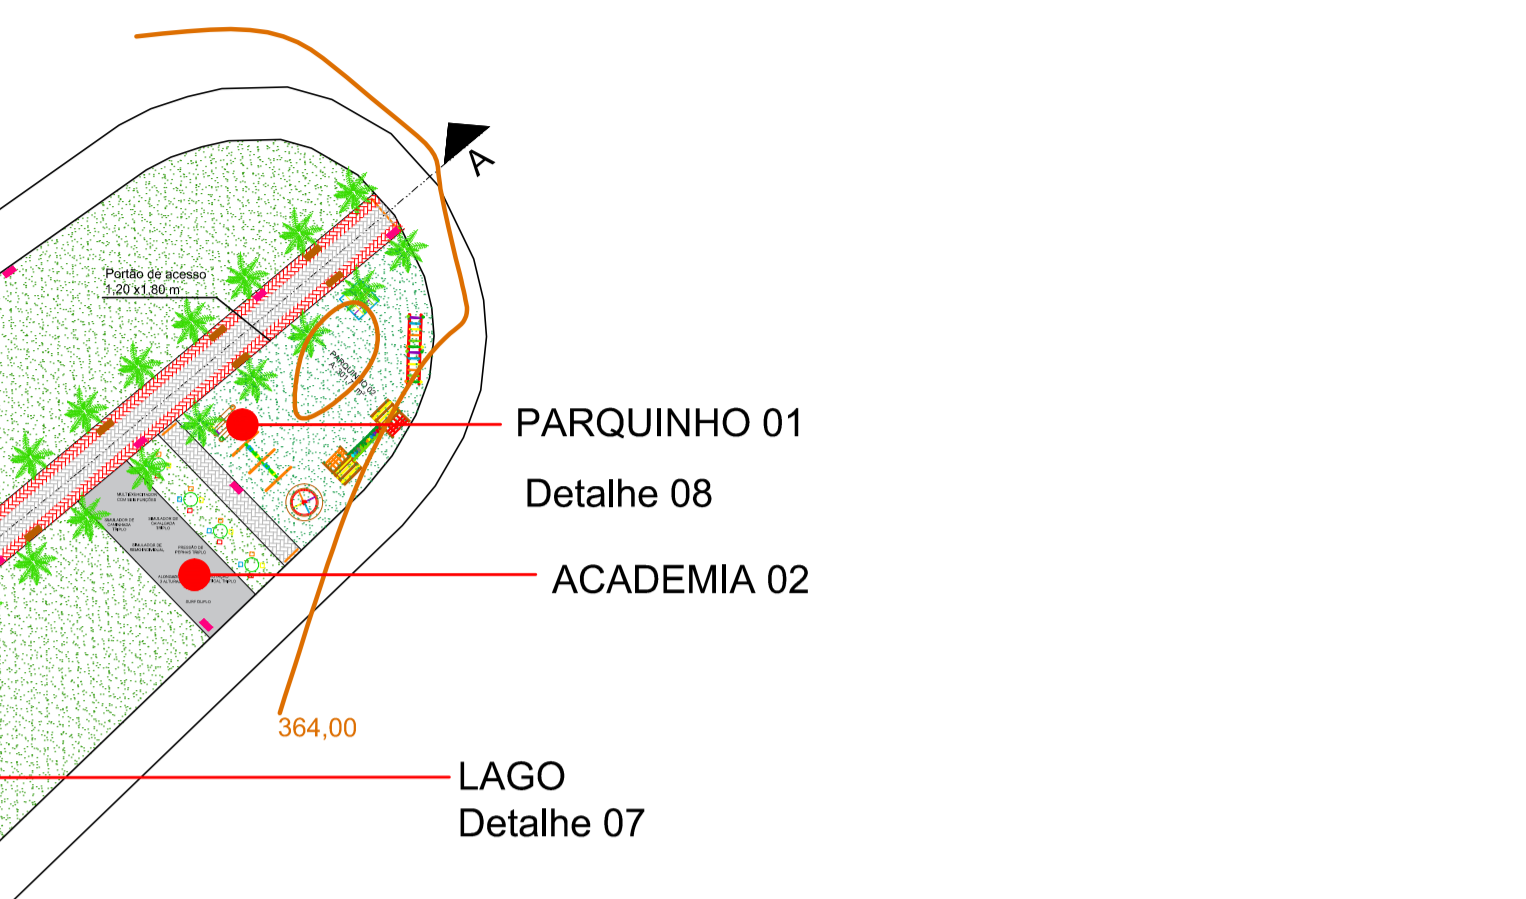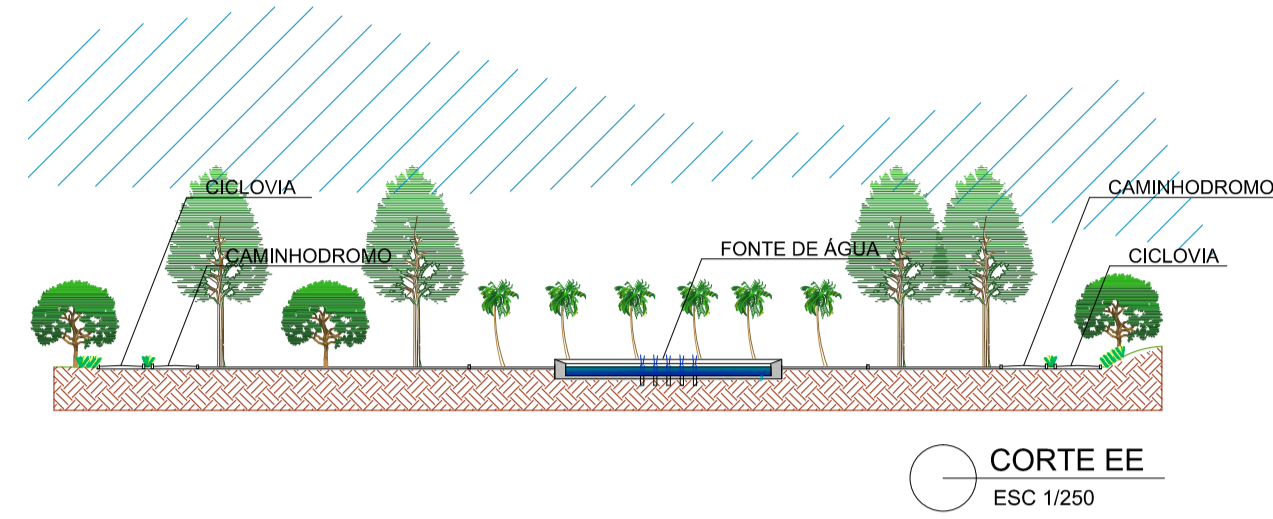





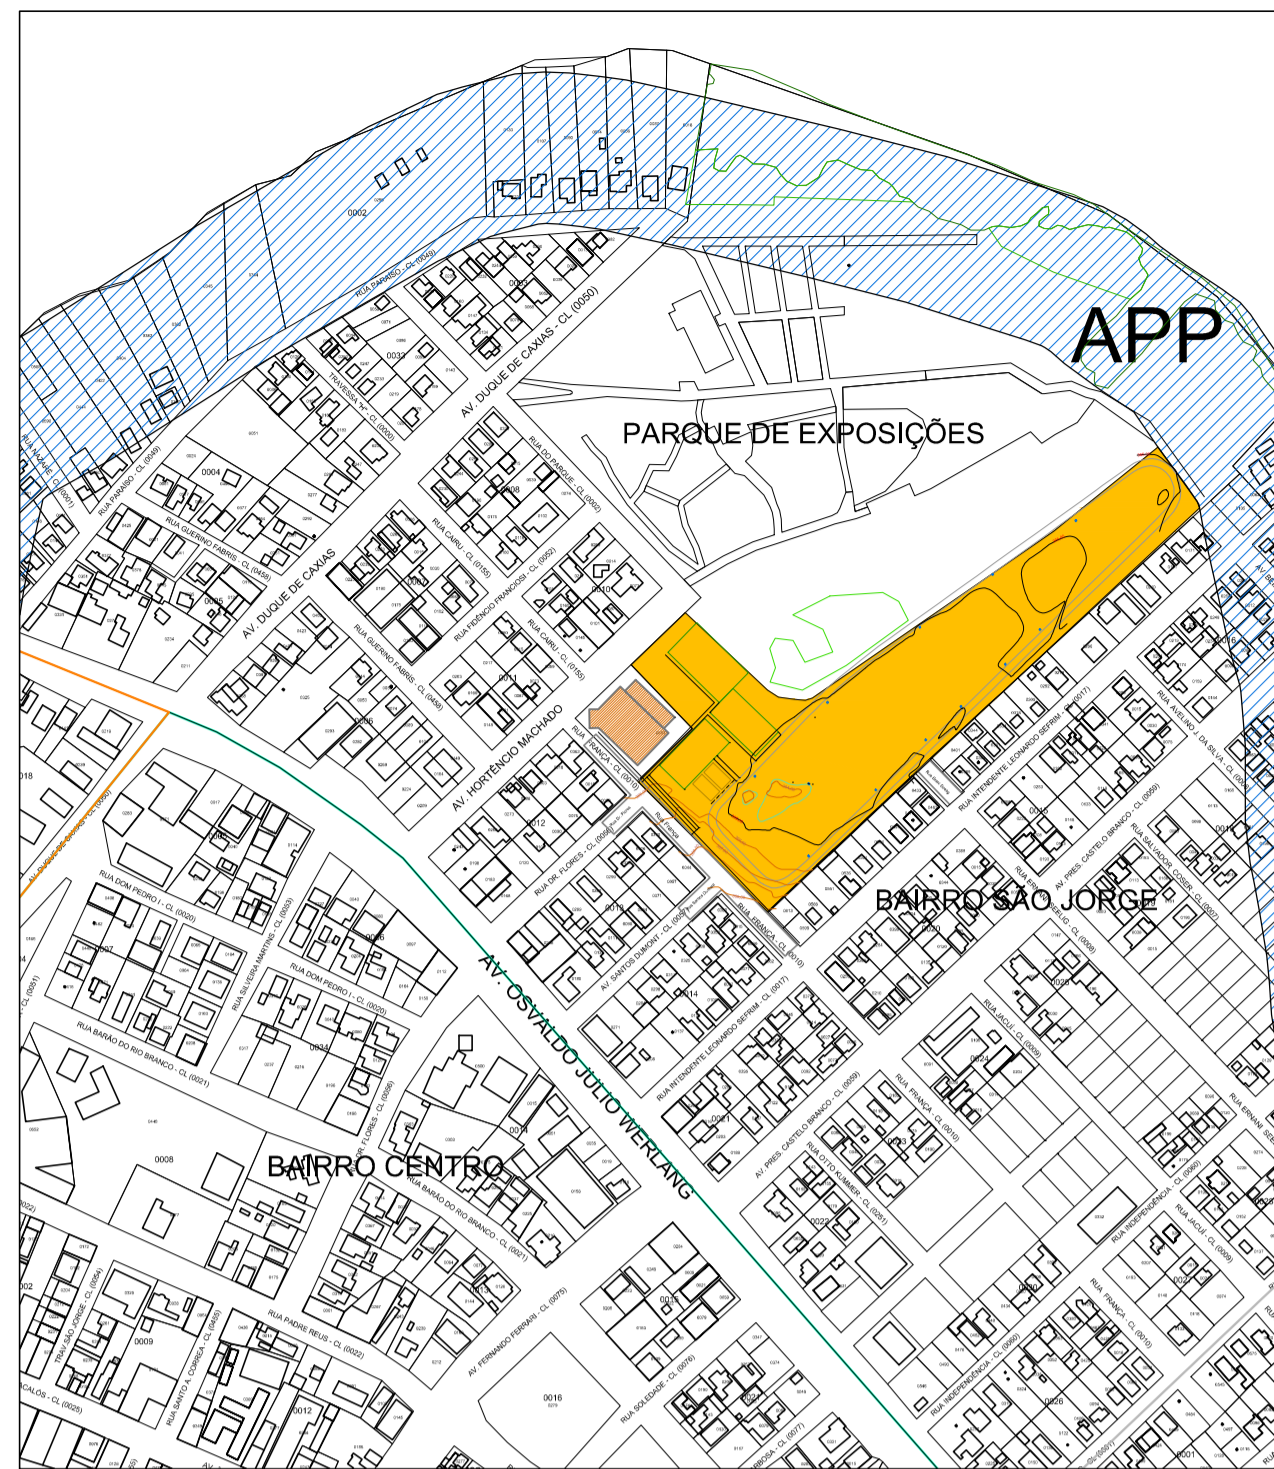


IMPLANTAÇÃO AREA DE INTERVENÇÃO  
1/750

<b>PREFEITURA MUNICIPAL DE ESPUMOSO</b> SETOR DE ENGENHARIA E ARQUITETURA		
	PROPRIETÁRIO Prefeitura Municipal de Espumoso	DATA JANEIRO/2023
	ENDEREÇO Rua França, Bairro São Jorge, Espumoso, RS	ESCALA INDICADA
NOME DA OBRA Complexo Esportivo Municipal - CONCLUSÃO	MATRÍCULA 7.342	CONJUNTO Arquitetônico
PROPRIETÁRIO	RESPONSÁVEL TÉCNICO	PRANCHA 03/06



SITUAÇÃO  
1/5000

LEGENDA

-  Bancos
-  Lixeira
-  Pavimentação piso intertravado de concreto
-  Grama "Sempre verde"
-  Grama Sintética
-  Concreto
-  Árvore Isolada

PÓRTICO 2 | Acesso Secundário

ACADEMIA 01

CACHORRODROMO | Detalhe 06

Banheiro 01 -  
EDIFICAÇÃO 01

LAGO  
Detalhe 03

PÓRTICO 03 | Acesso  
Secundário  
Detalhe 04

PARQUINHO 01

ROSA DOS VENTOS | Detalhe 02

ACESSO PRINCIPAL | Detalhe 01

PLANTA BAIXA DE LAYOUT  
Esc: 1/600

PARQUINHO 01  
Detalhe 08

ACADEMIA 02

LAGO  
Detalhe 07

EDIFICAÇÃO 03

Banheiro 02 -  
EDIFICAÇÃO 02

LARGO  
Detalhe 05

PREFEITURA MUNICIPAL DE ESPUMOSO  
SETOR DE ENGENHARIA E ARQUITETURA









PROPRIETÁRIO Prefeitura Municipal de Espumoso	DATA JANEIRO/2023
ENDEREÇO Rua França, Bairro São Jorge, Espumoso, RS	ESCALA INDICADA
NOME DA OBRA Complexo Esportivo Municipal - CONCLUSÃO	MATRÍCULA 7.342

PROPRIETÁRIO	RESPONSÁVEL TÉCNICO	CONJUNTO Arquitetônico
		PRANCHA 04/06

PLANTA BAIXA SEGMENTADA

1/350

LEGENDA

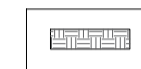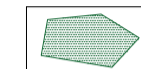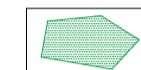-  Bancos
-  Lixeira
-  Pavimentação piso intertravado de concreto
-  Grama "Sempre verde"
-  Grama Sintética
-  Concreto
-  Árvore Isolada

PÓRTICO 2 | Acesso Secundário

Banheiro 01 -  
EDIFICAÇÃO 01

CACHORRODROMO | Detalhe 06

LAGO  
Detalhe 03

ACADEMIA 01

PÓRTICO 03 | Acesso  
Secundário  
Detalhe 04

PARQUINHO 01

ROSA DOS VENTOS | Detalhe 02

ACESSO PRINCIPAL | Detalhe 01

Rua Dr. Flores

Rua França

Rua Ernani Seelig

Rua Santos Dumont

Portão de acesso  
1,20 x 1,80 m

Portão de acesso  
1,20 x 1,80 m

GRAMA SEMPRE VERDE  
A: 348,82 m<sup>2</sup>

A

B

C

A


B

C

A






B


C


<p><b>PREFEITURA MUNICIPAL DE ESPUMOSO</b> SETOR DE ENGENHARIA E ARQUITETURA</p>		
 PROPRIETÁRIO Prefeitura Municipal de Espumoso	ENDEREÇO Rua França, Bairro São Jorge, Espumoso, RS	DATA JANEIRO/2023
	NOME DA OBRA Complexo Esportivo Municipal - CONCLUSÃO	MATRÍCULA 7.342
PROPRIETÁRIO	RESPONSÁVEL TÉCNICO	CONJUNTO Arquitetônico
		PRANCHA 05/06

PLANTA BAIXA SEGMENTADA  
1/350

LEGENDA





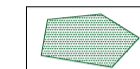
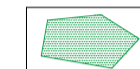
-  Bancos
-  Lixeira
-  Pavimentação piso intertravado de concreto
-  Grama "Sempre verde"
-  Grama Sintética
-  Concreto
-  Árvore Isolada

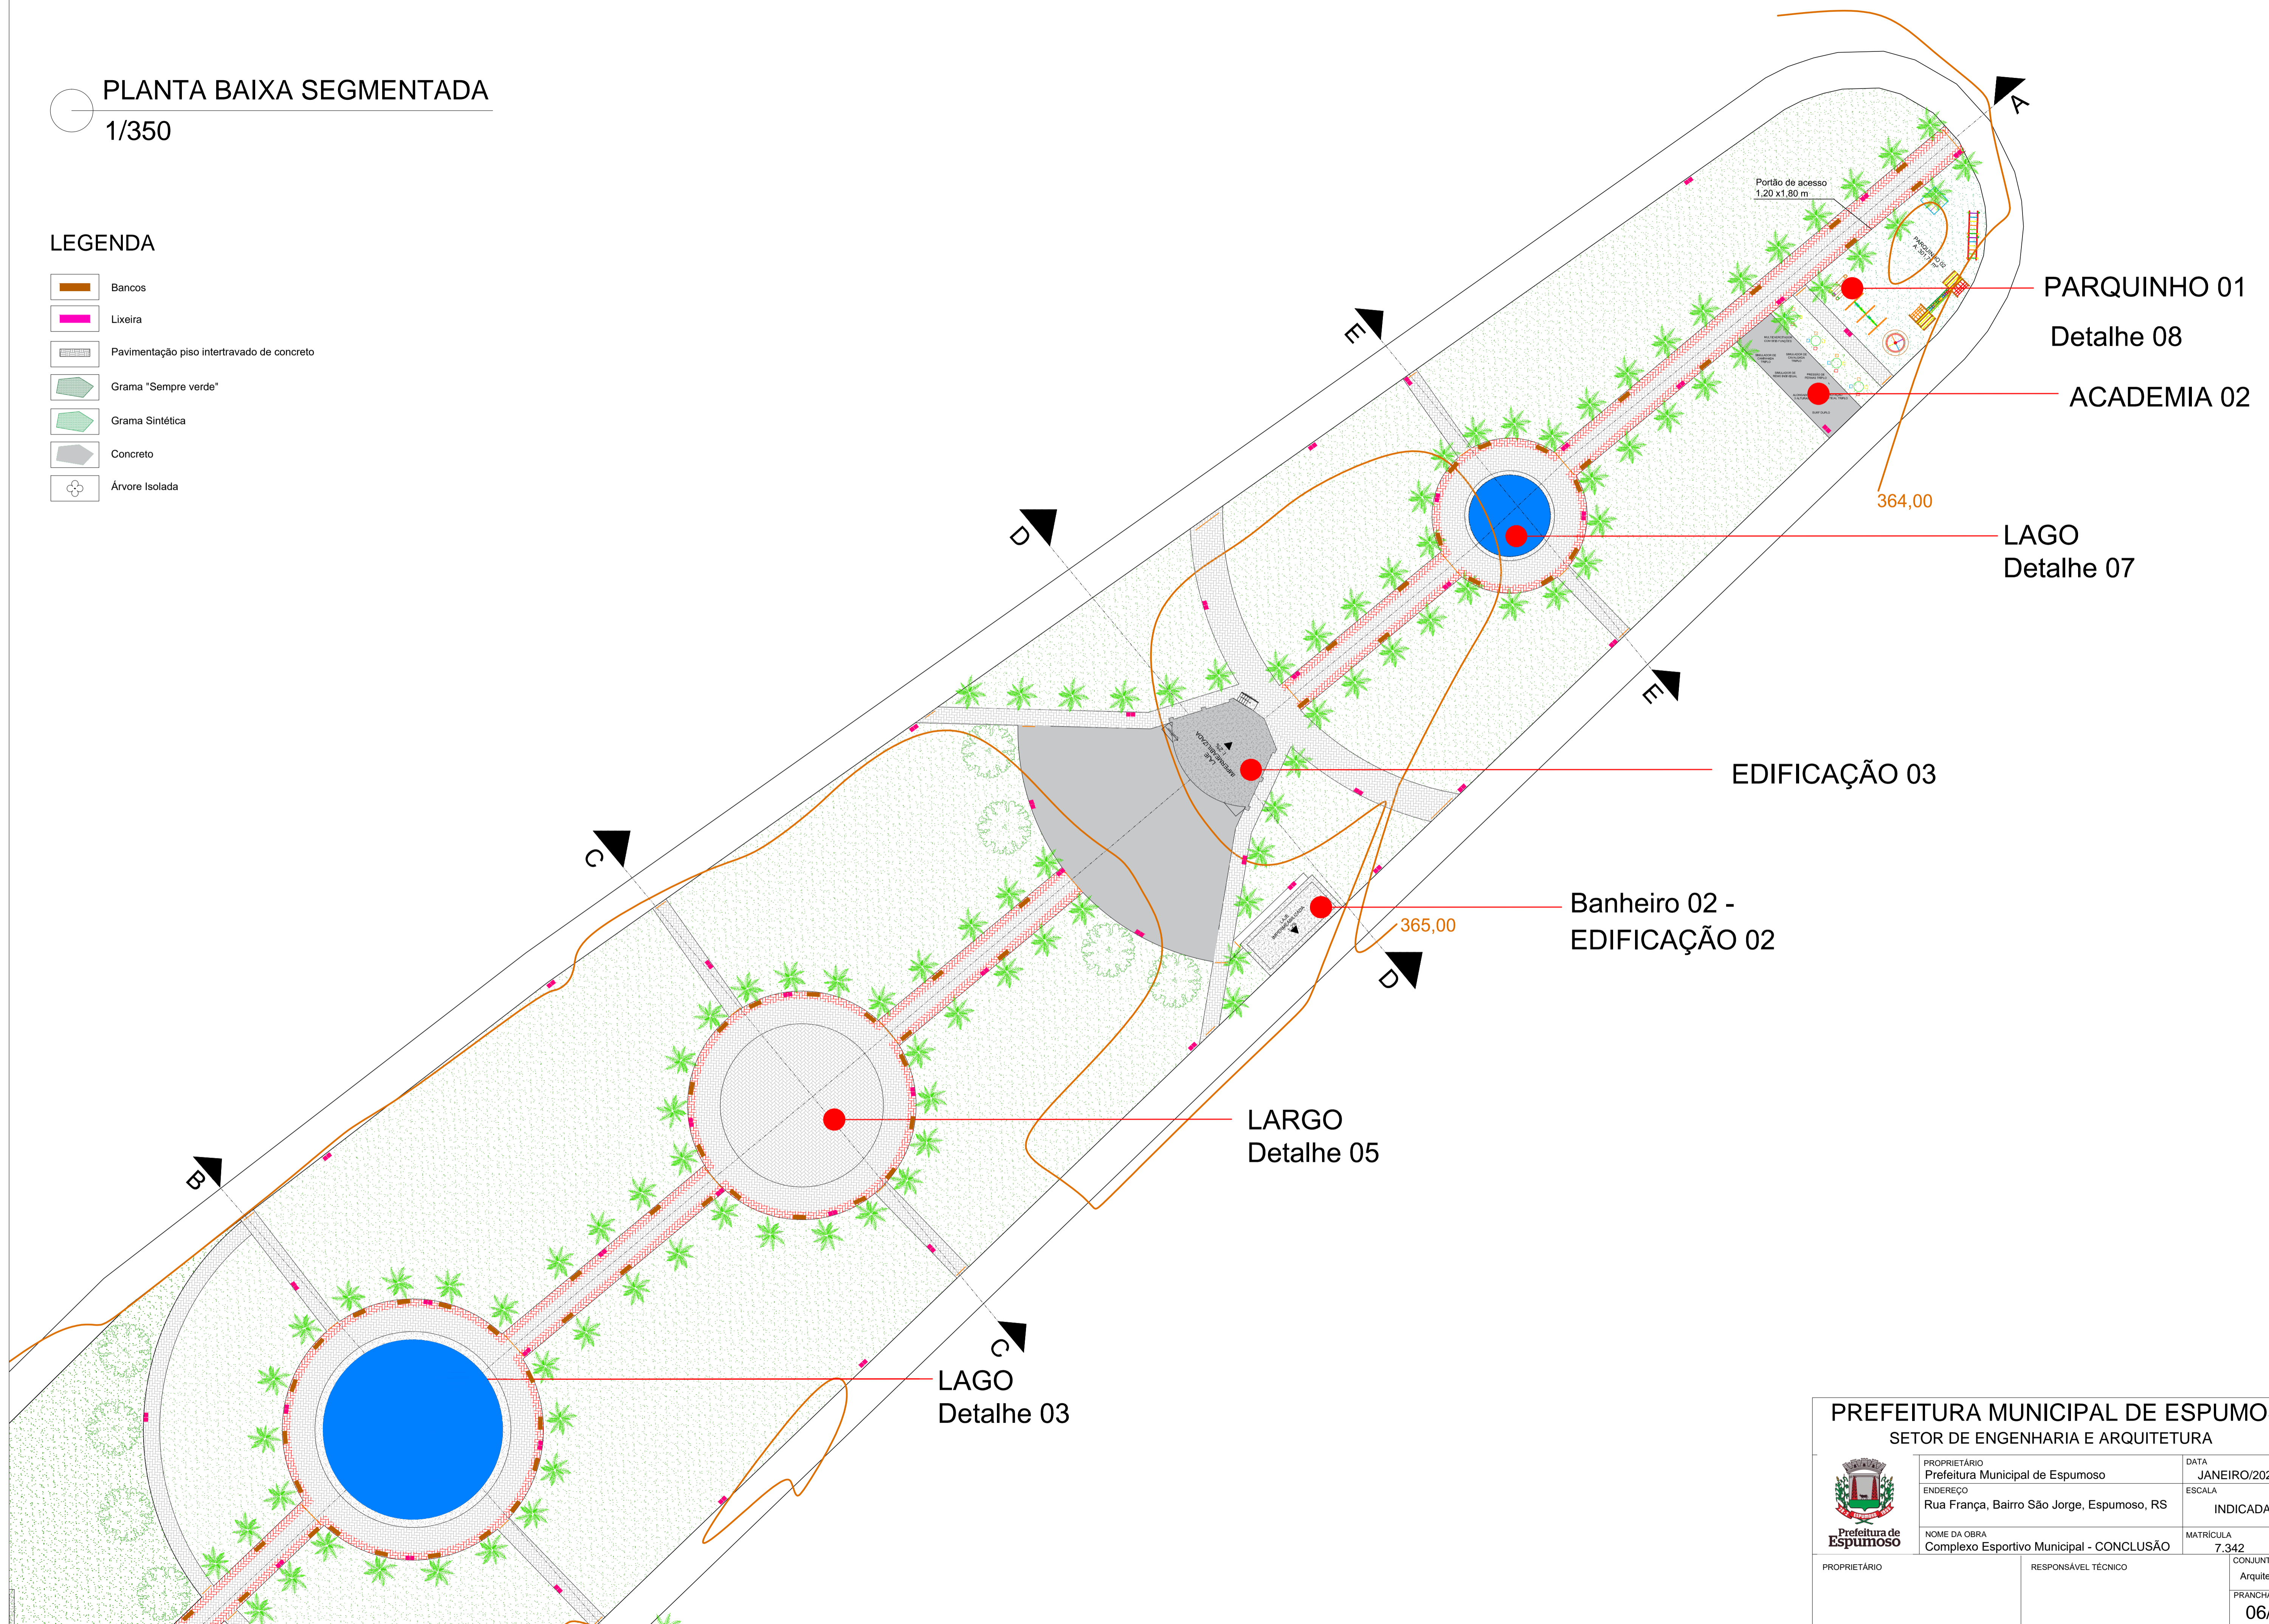

<b>PREFEITURA MUNICIPAL DE ESPUMOSO</b> SETOR DE ENGENHARIA E ARQUITETURA		
 <b>Prefeitura de Espumoso</b>	PROPRIETÁRIO Prefeitura Municipal de Espumoso	DATA JANEIRO/2023
	ENDEREÇO Rua França, Bairro São Jorge, Espumoso, RS	ESCALA INDICADA
	NOME DA OBRA Complexo Esportivo Municipal - CONCLUSÃO	MATRÍCULA 7.342
PROPRIETÁRIO	RESPONSÁVEL TÉCNICO	CONJUNTO Arquitetônico PRANCHA 06/06

# EDIFICAÇÕES - BANHEIROS


## EDIFICAÇÃO 02

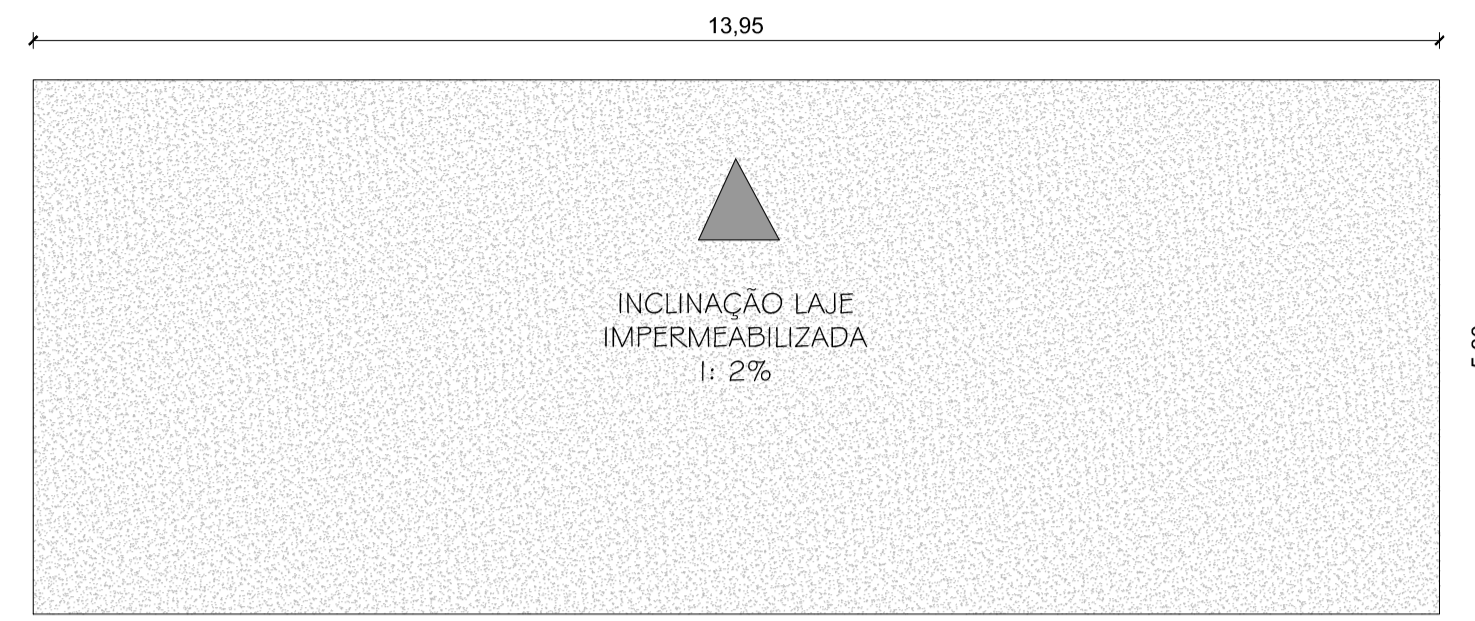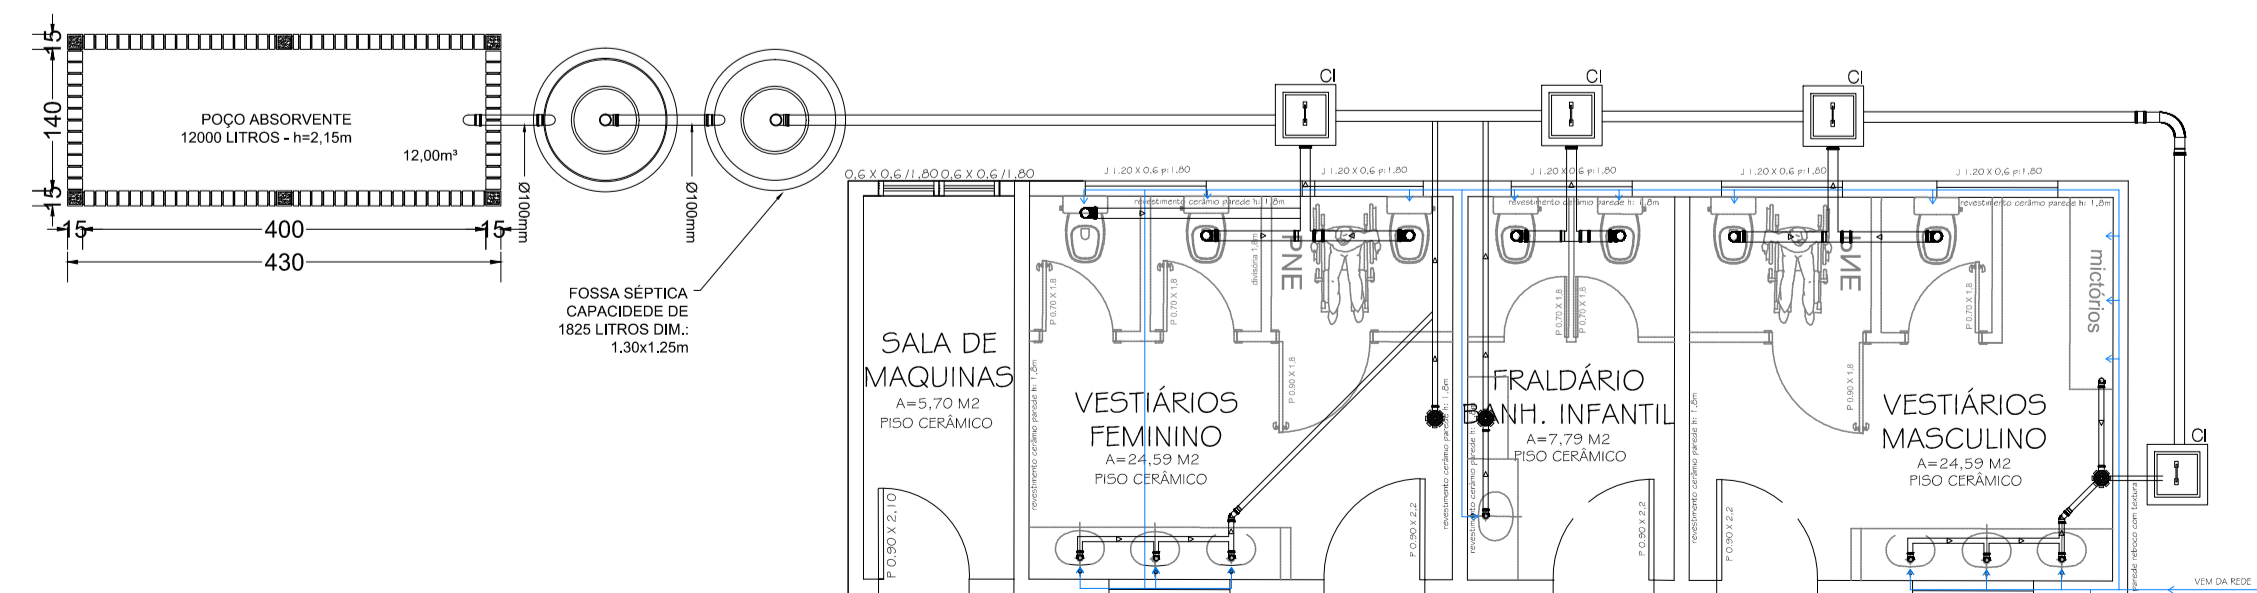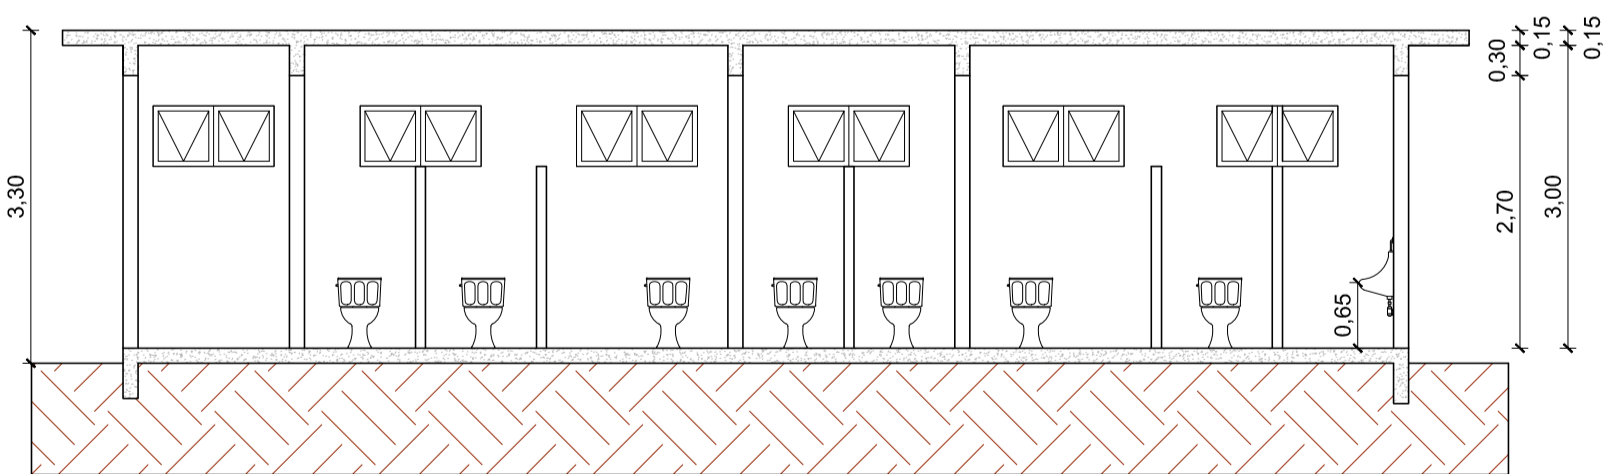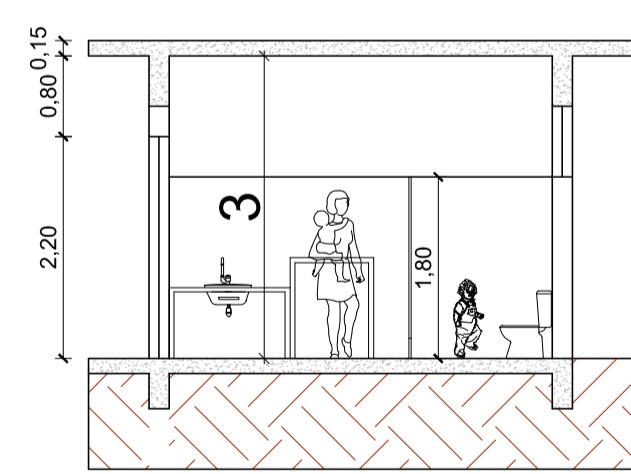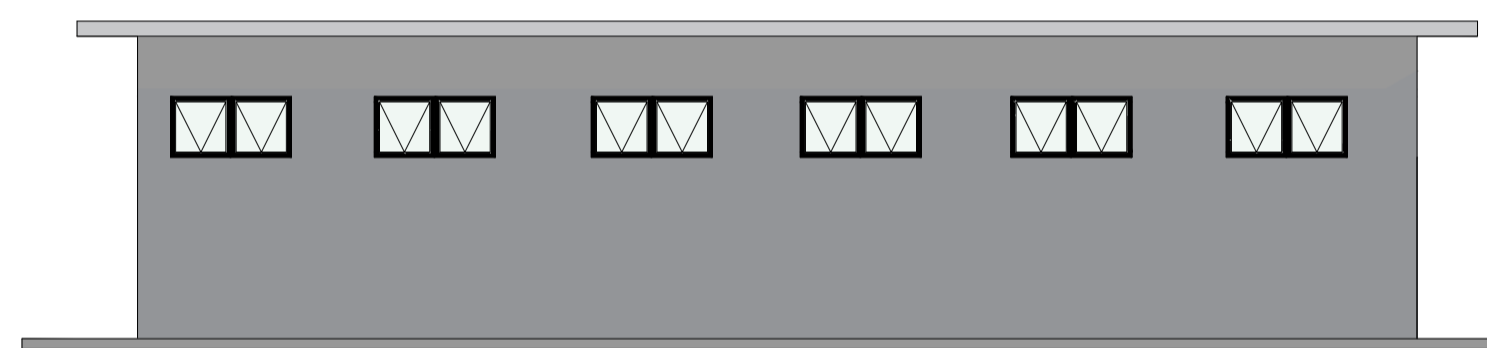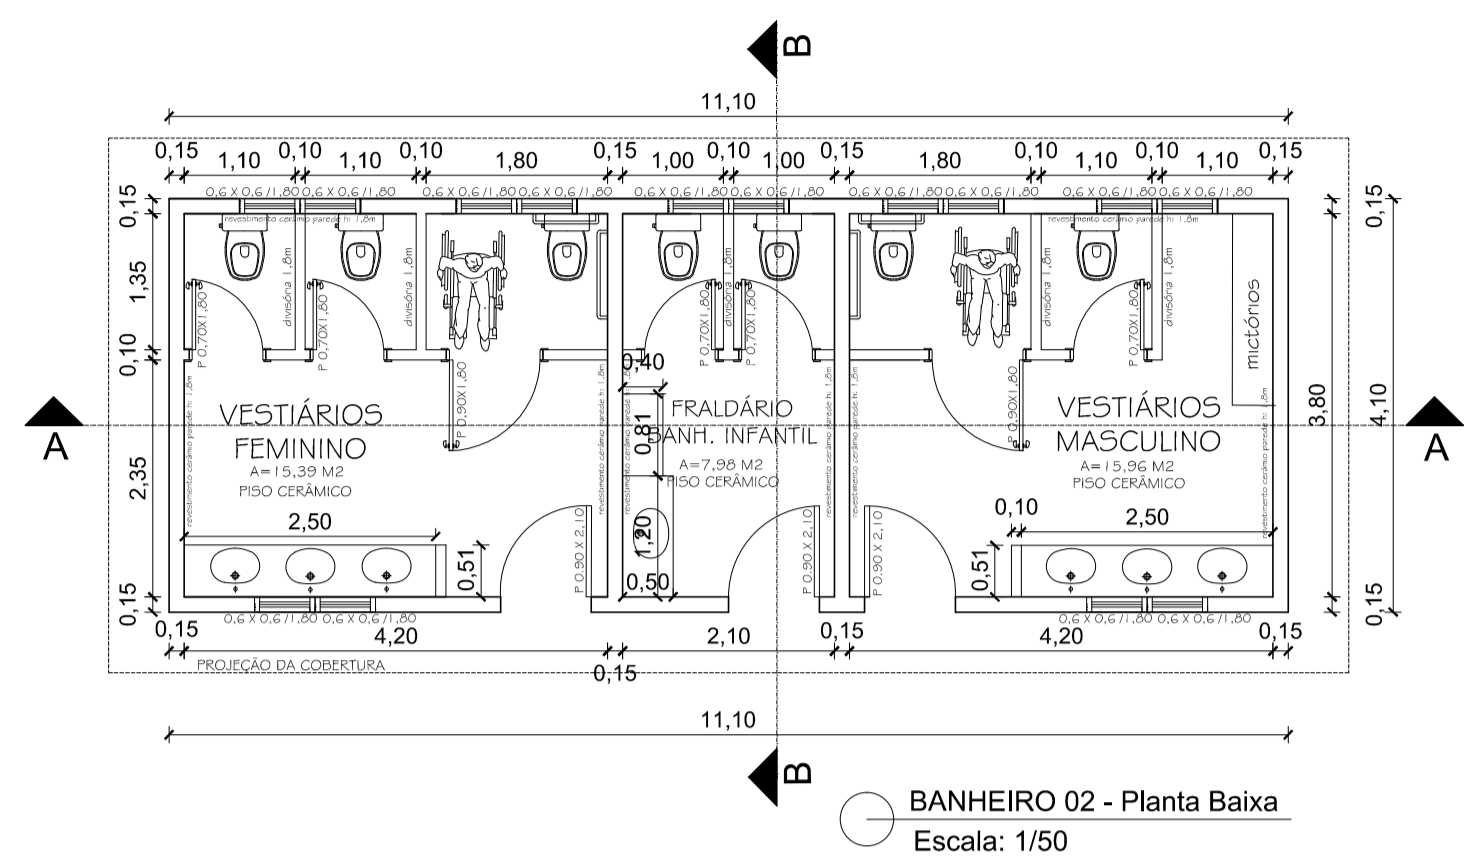


PLANTA DE COBERTURA  
ESC: 1/120




PLANTA DE COBERTURA  
ESC: 1/120

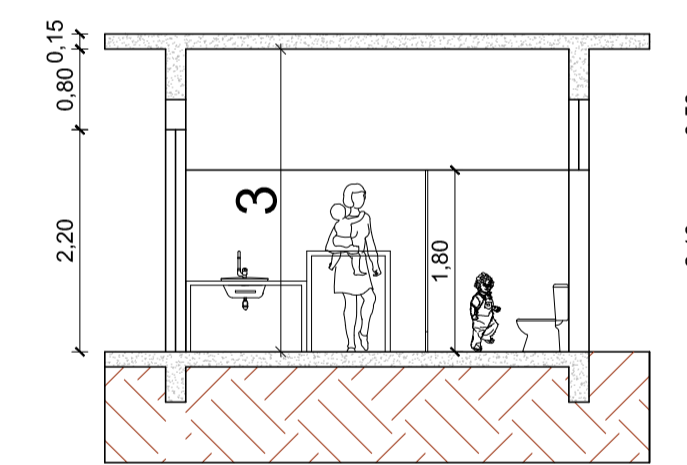


CORTE BB  
ESC: 1/120

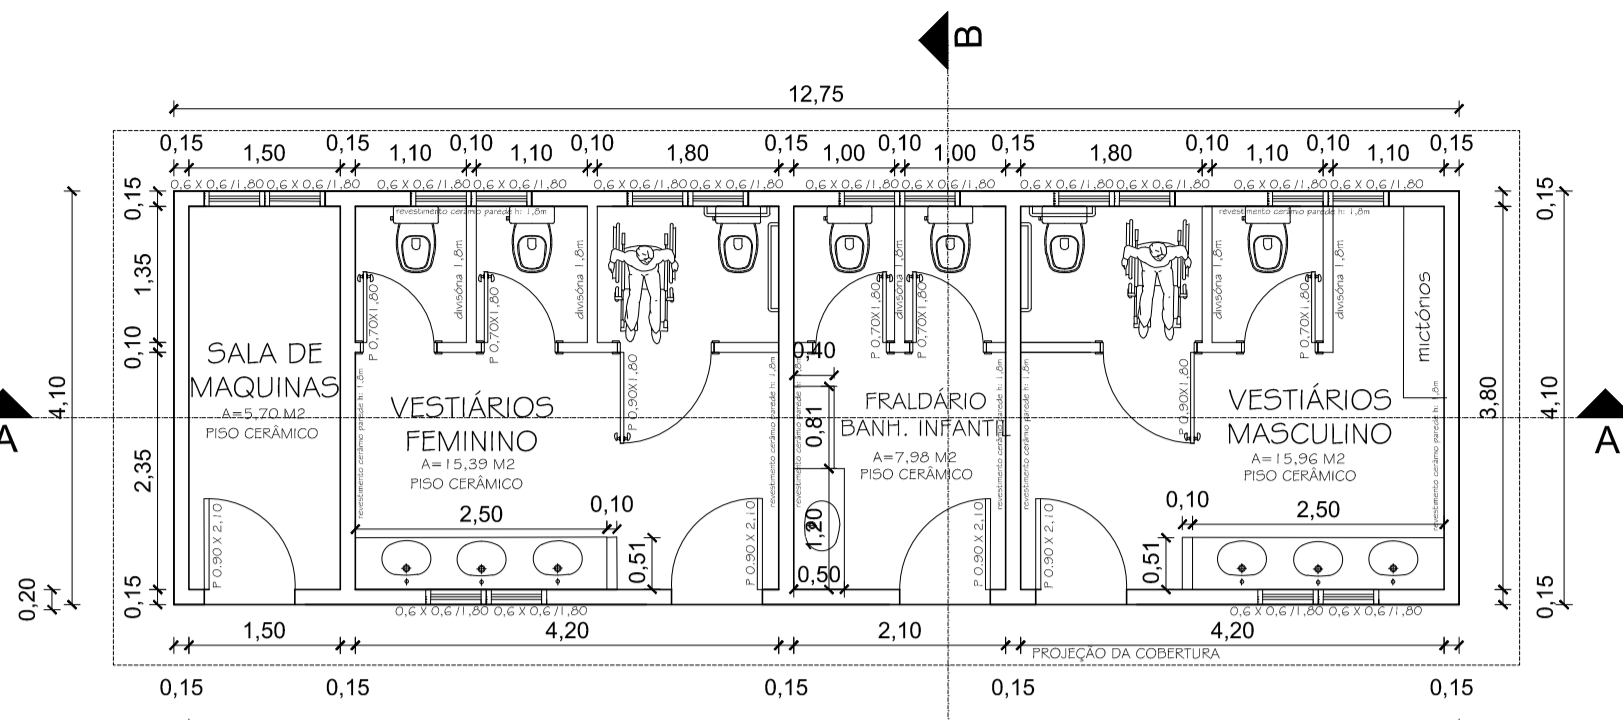


BANHEIRO 02 - Fachada Frontal  
Escala: 1/50

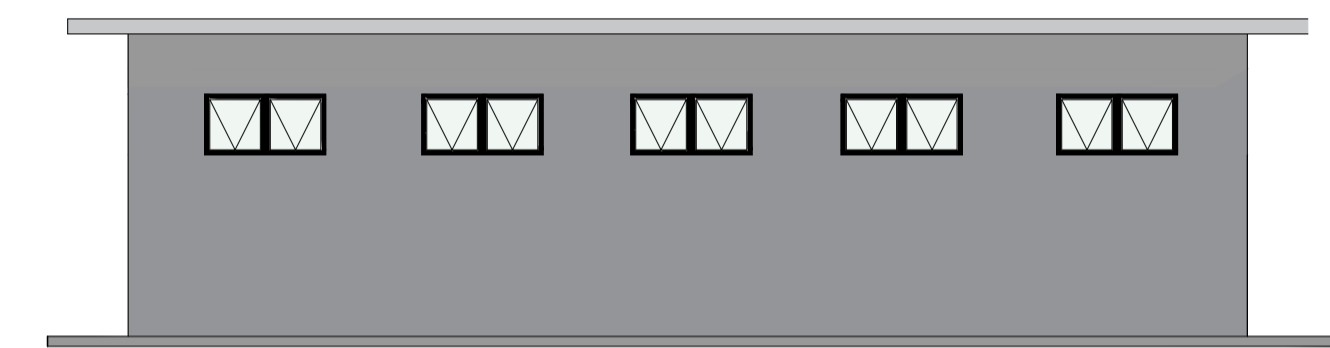

BANHEIRO 02 - Fachada posterior  
Escala: 1/50

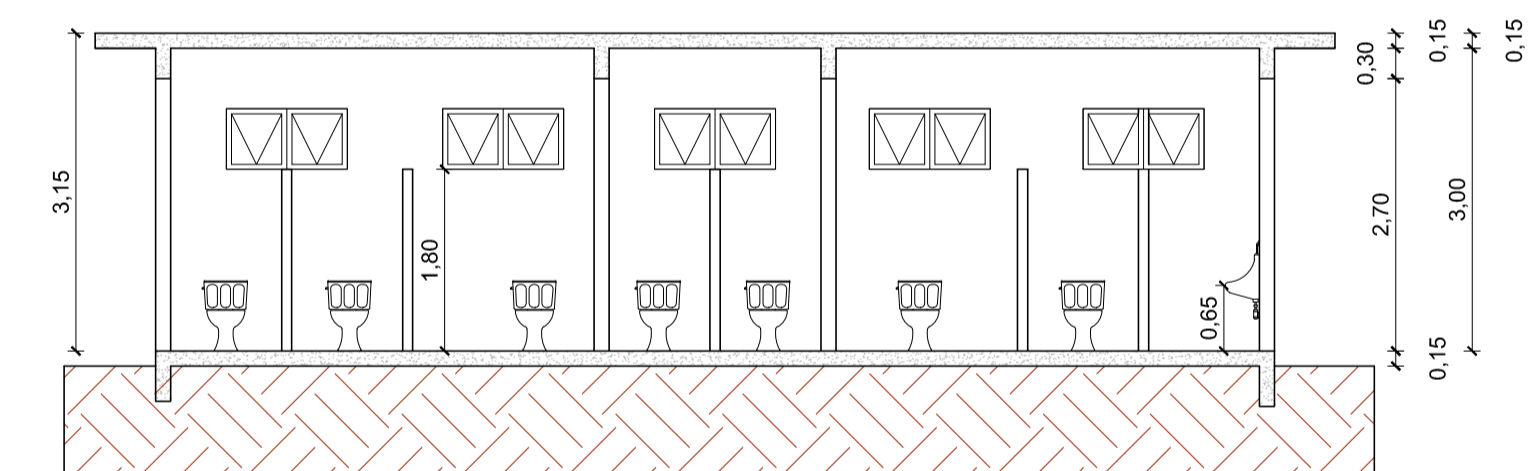


BANHEIRO 02 - Corte AA  
Escala: 1/50

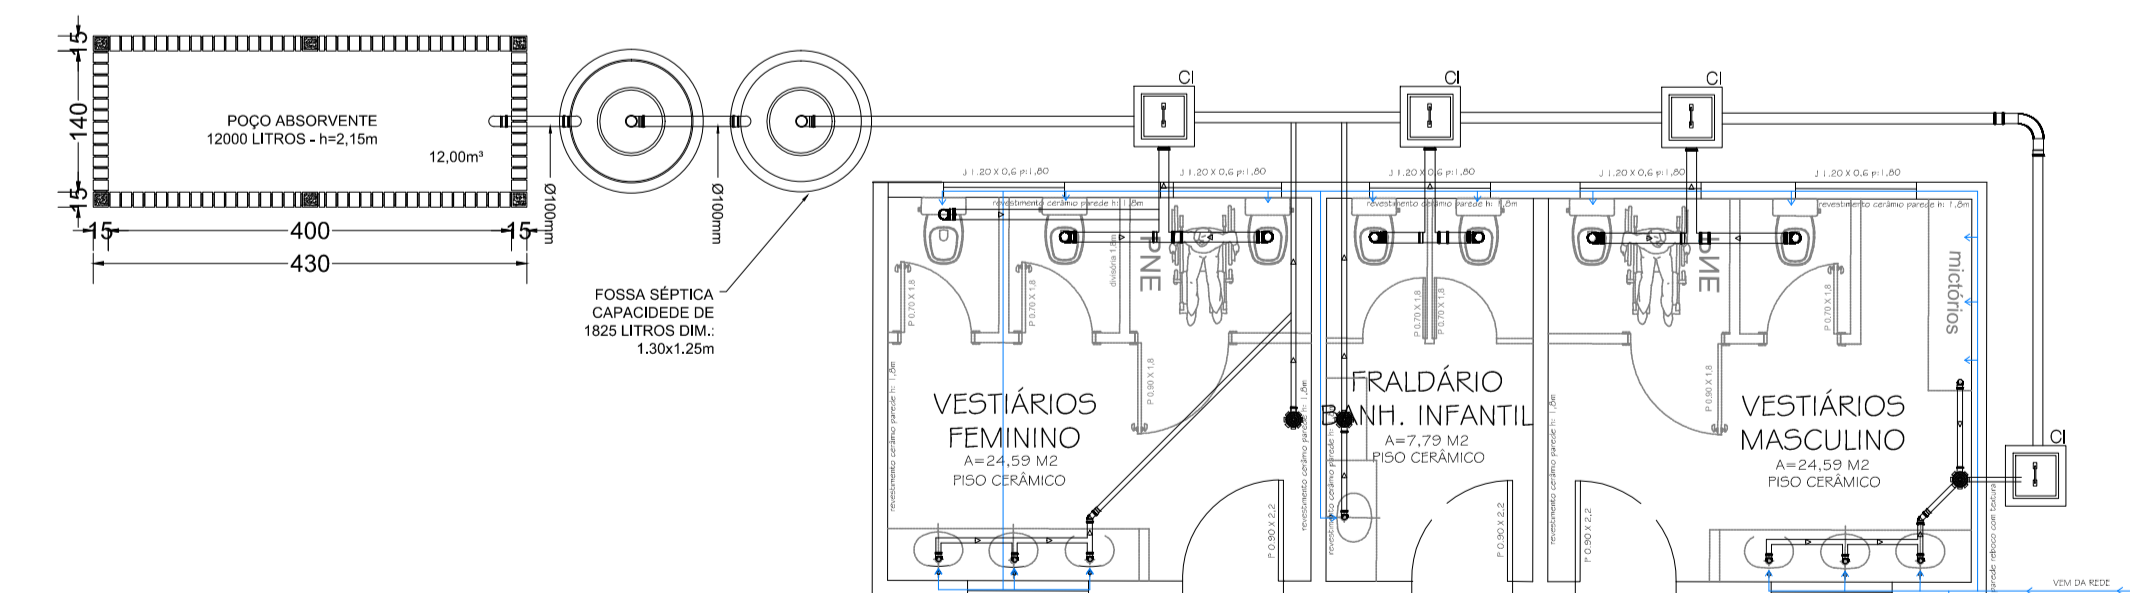


PLANTA HIDROSSANITÁRIO BANHEIRO 02  
ESC: 1/120

PREFEITURA MUNICIPAL DE ESPUMOSO SETOR DE ENGENHARIA E ARQUITETURA			
	PROPRIETÁRIO Prefeitura Municipal de Espumoso	DATA JANEIRO/2023	CONJUNTO Edificações
	ENDEREÇO Rua França, Bairro São Jorge, Espumoso, RS	ESCALA Edificações	
	NOME DA OBRA Complexo Esportivo Municipal - CONCLUSÃO	MATRÍCULA 7.342	PRANCHA 01/03
	PROPRIETÁRIO	RESPONSÁVEL TÉCNICO	


# EDIFICAÇÕES - CONCHA ACÚSTICA

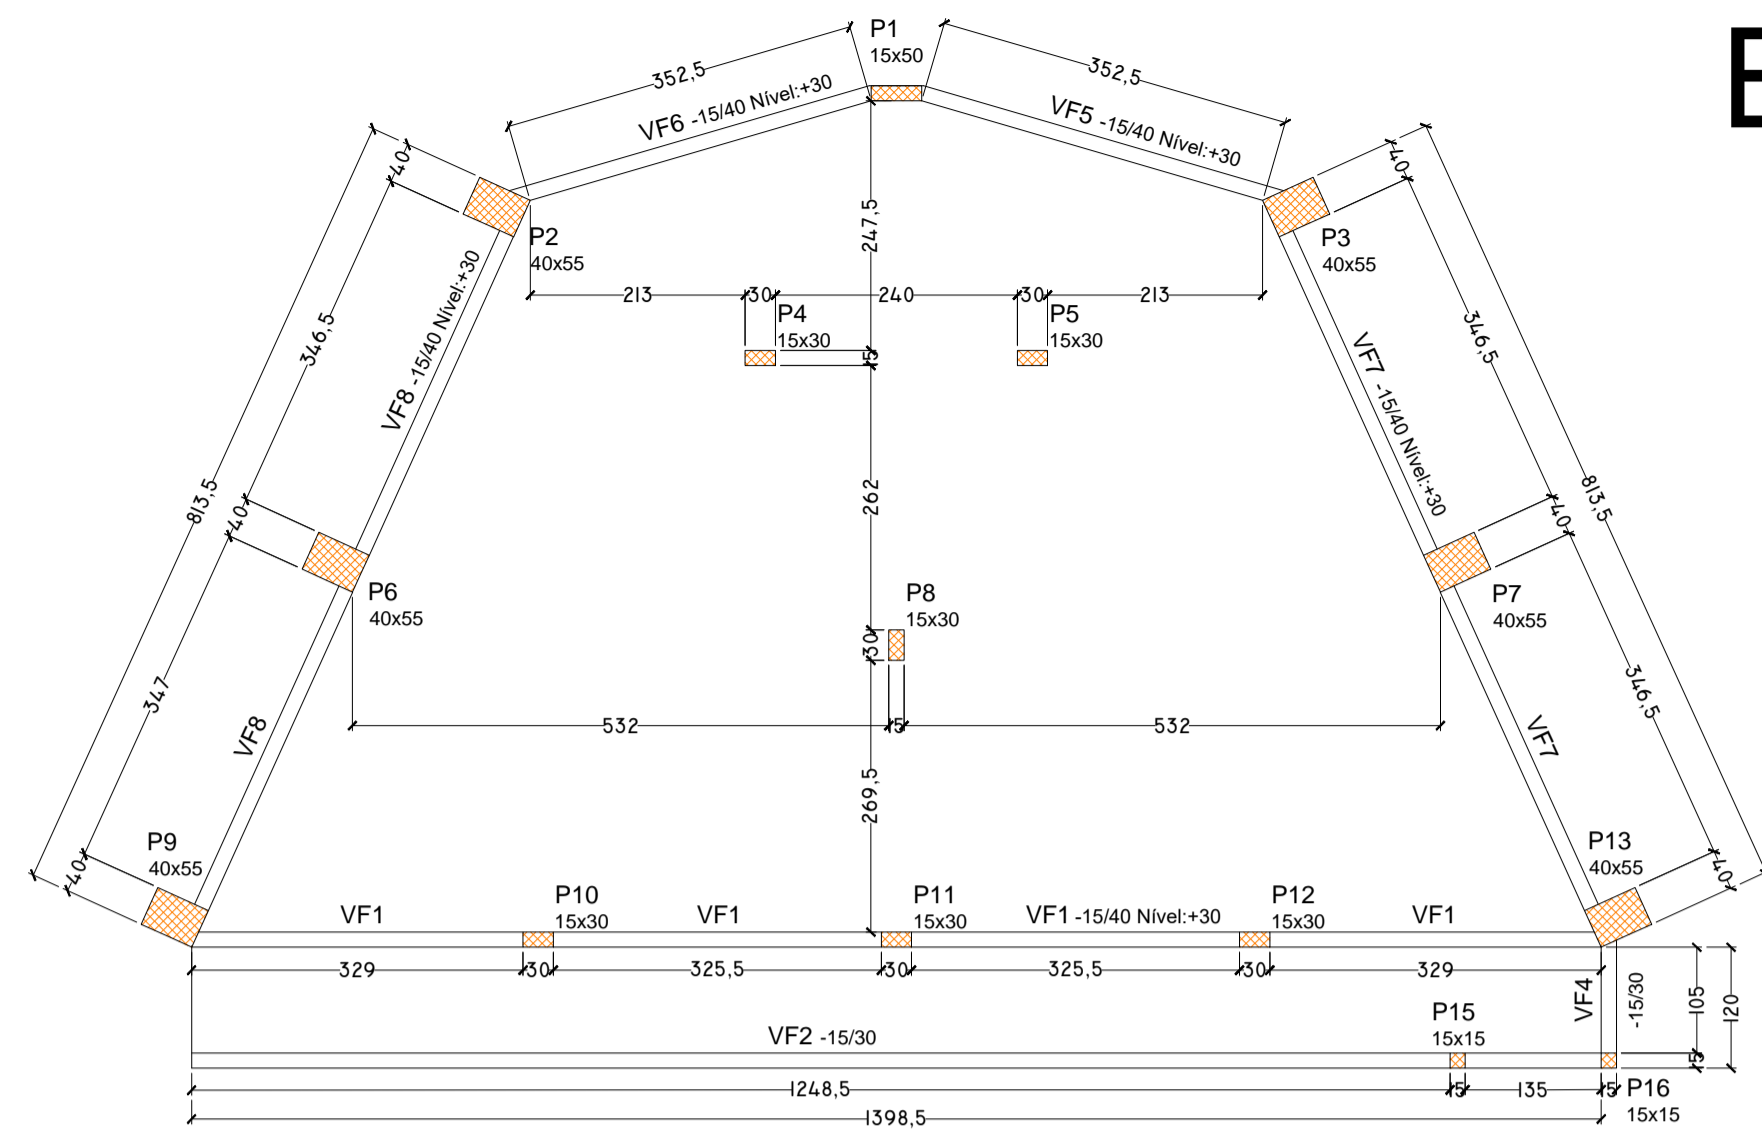


Forma Fundação

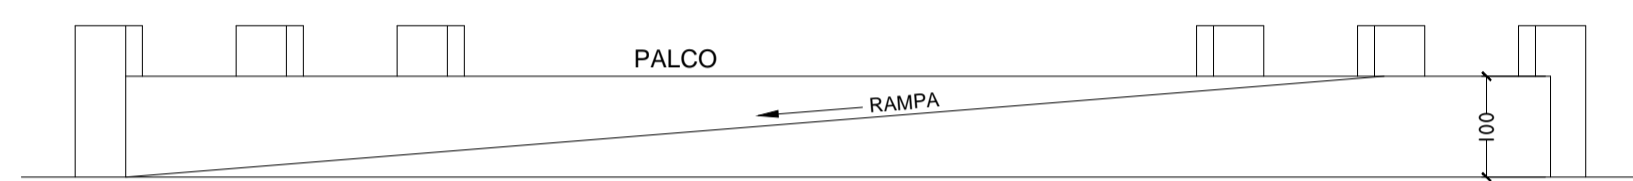



Vista Frontal

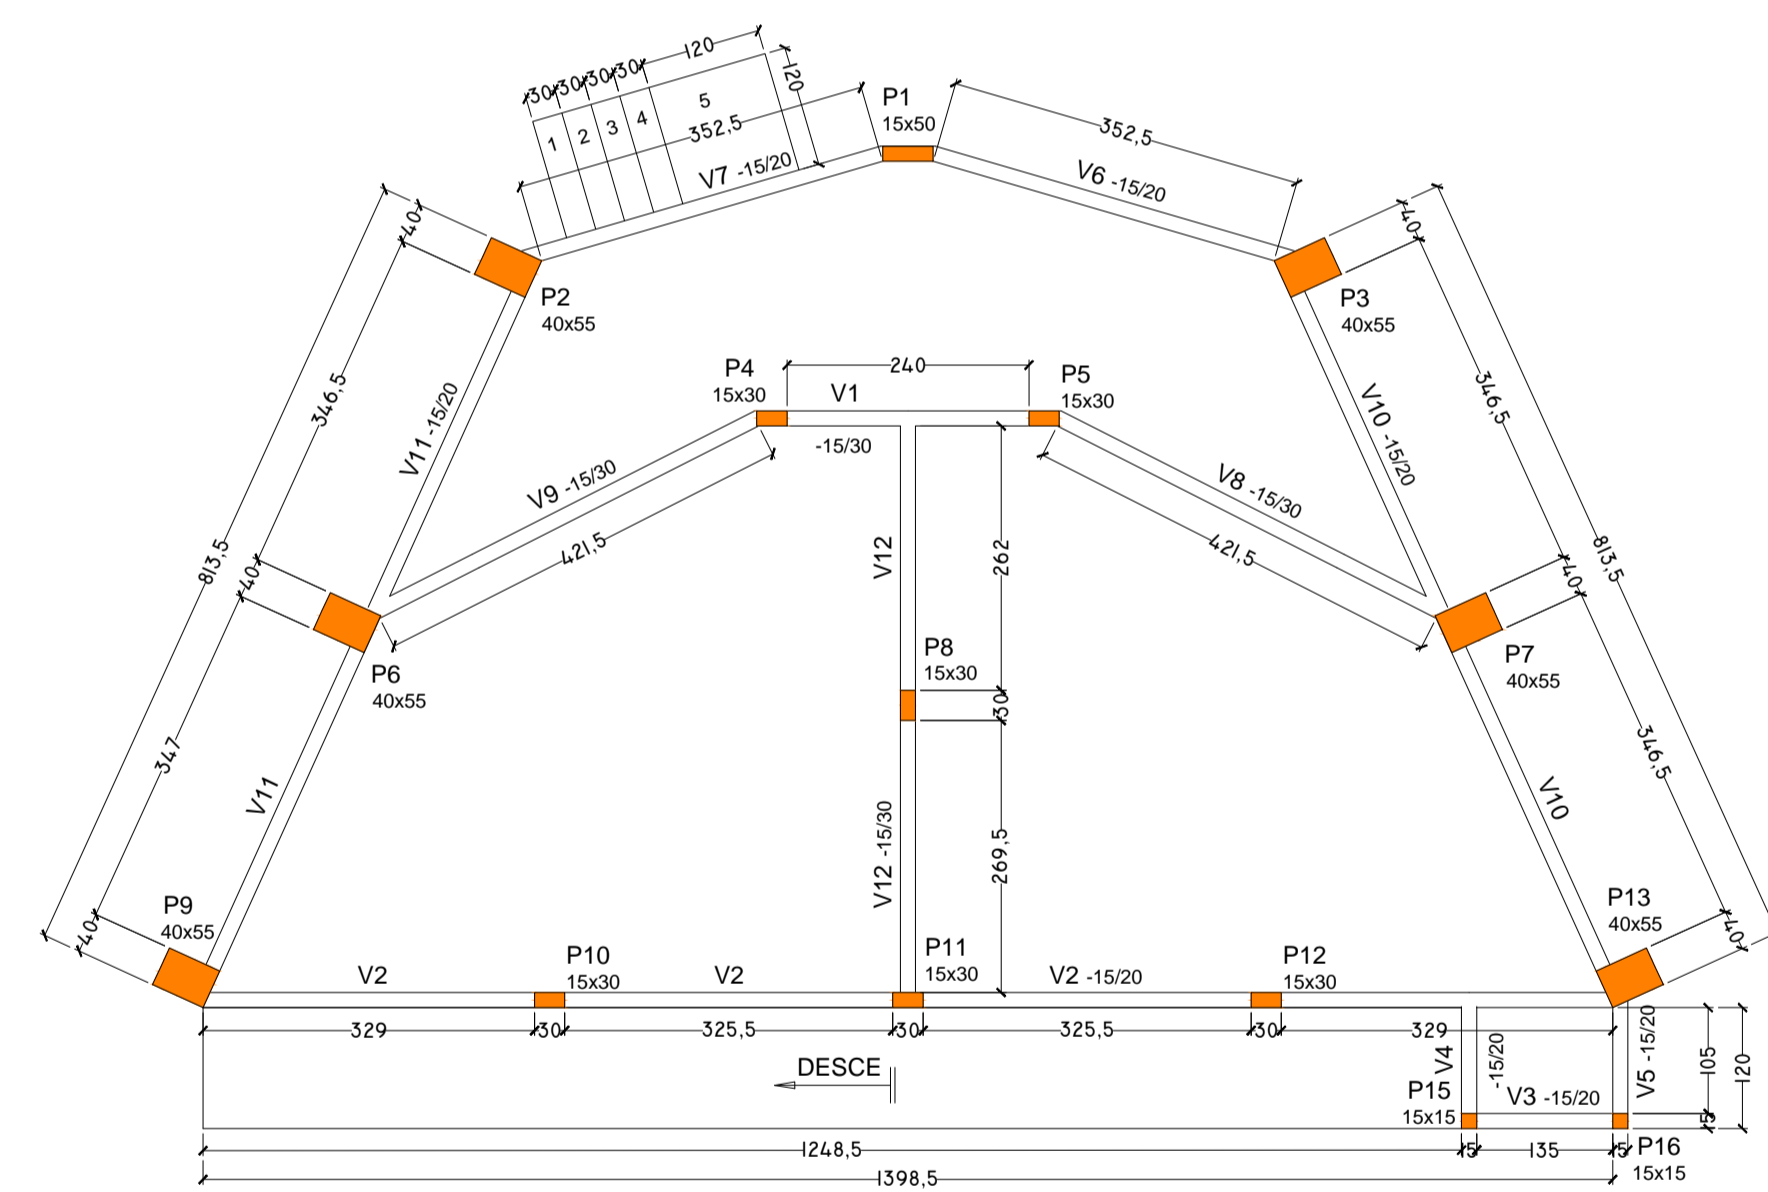




Forma do pavimento Palco

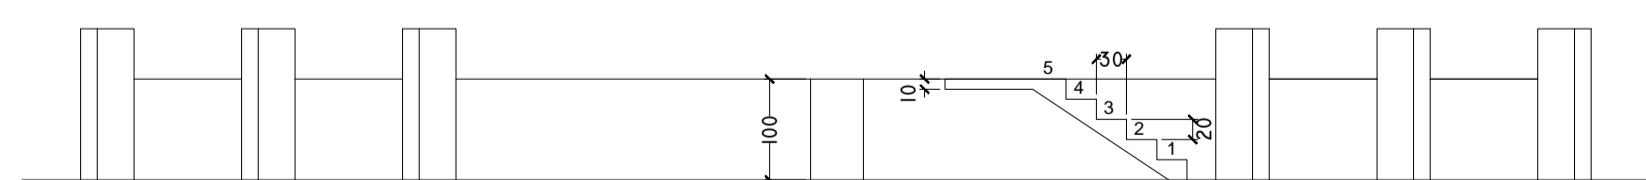


Vista Posterior

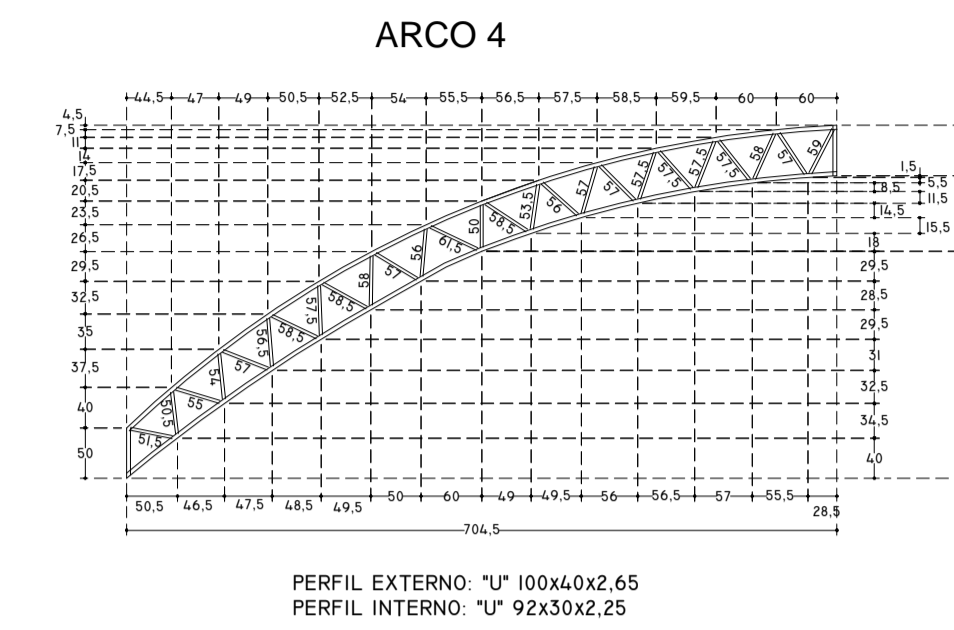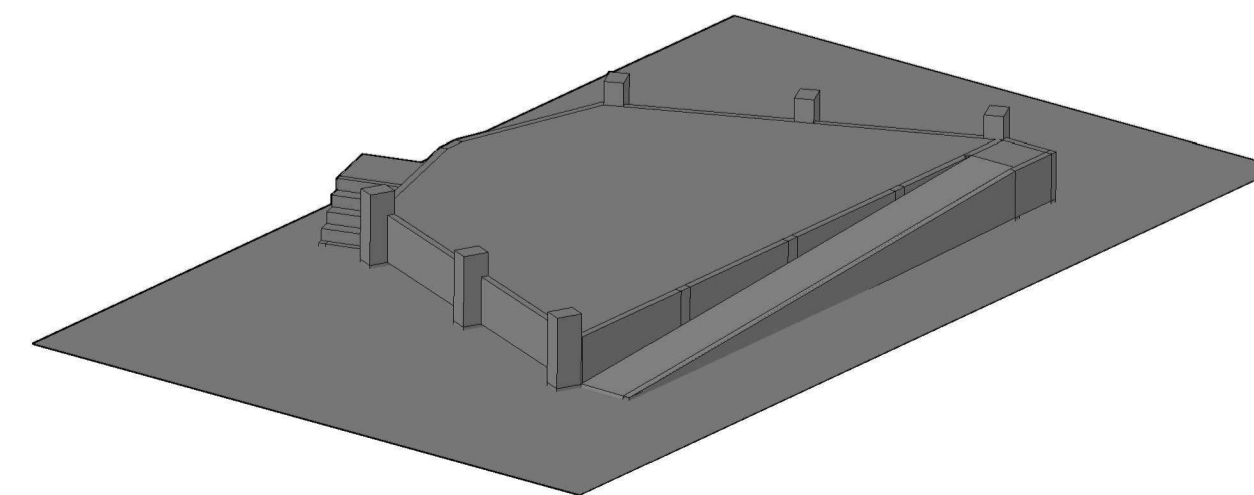


ARCO 4

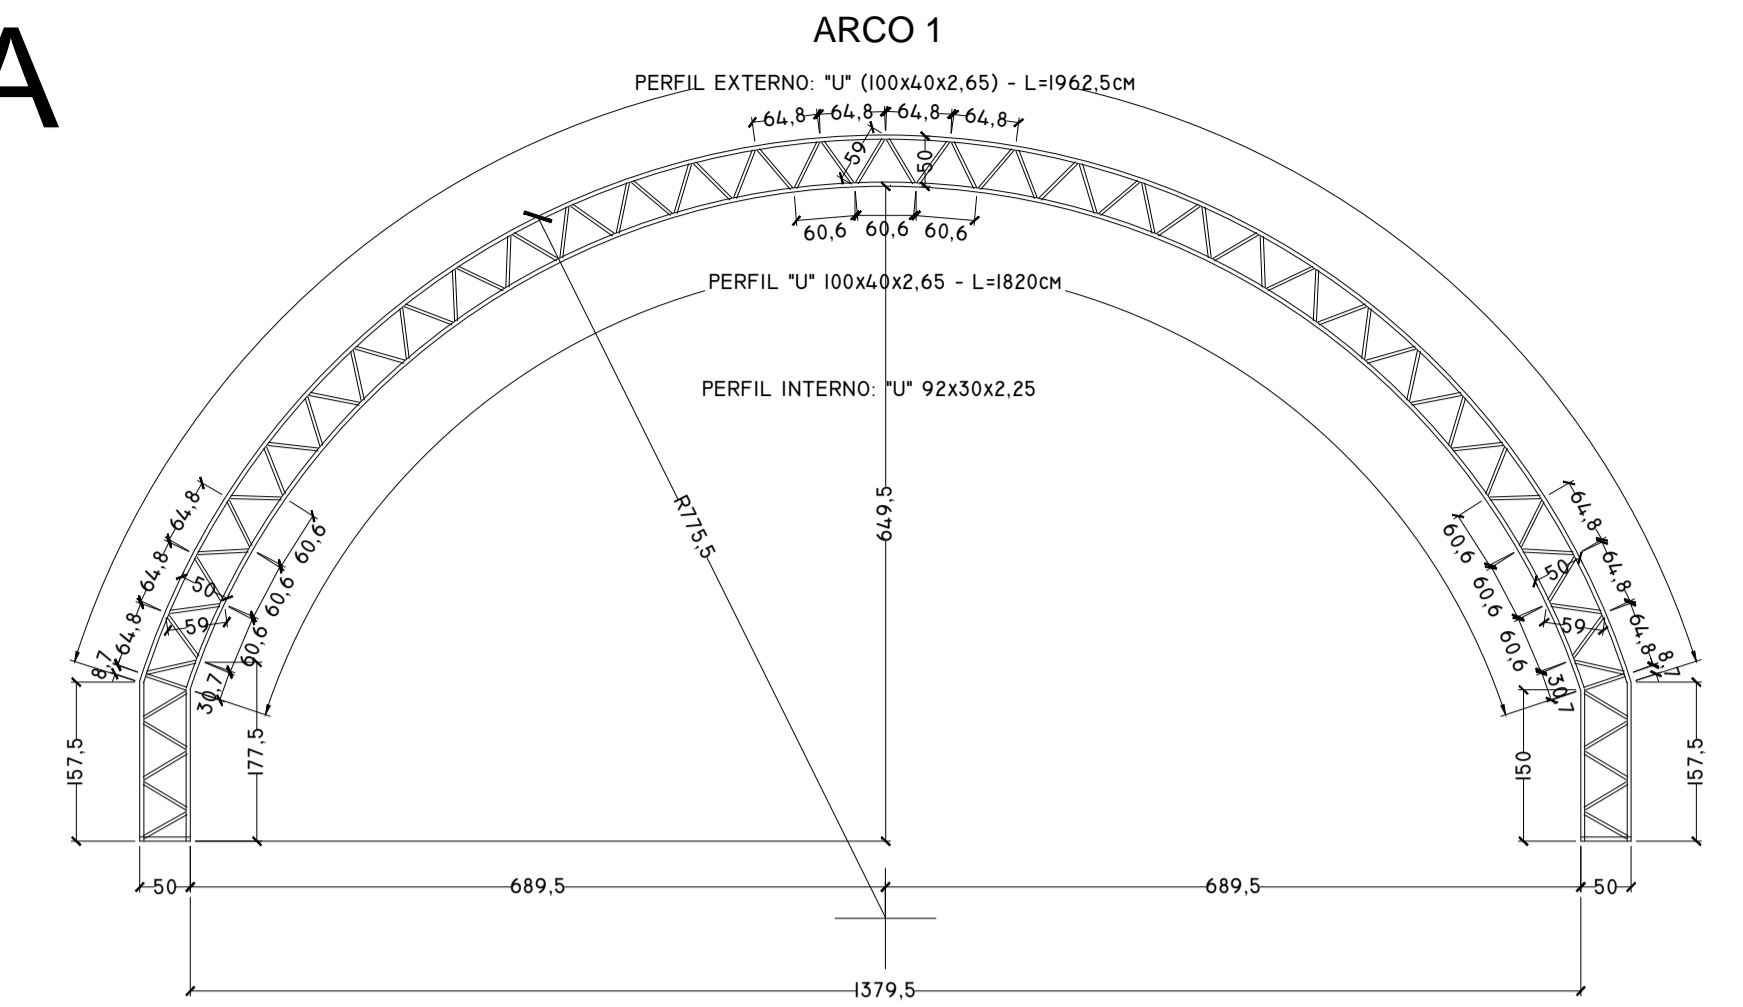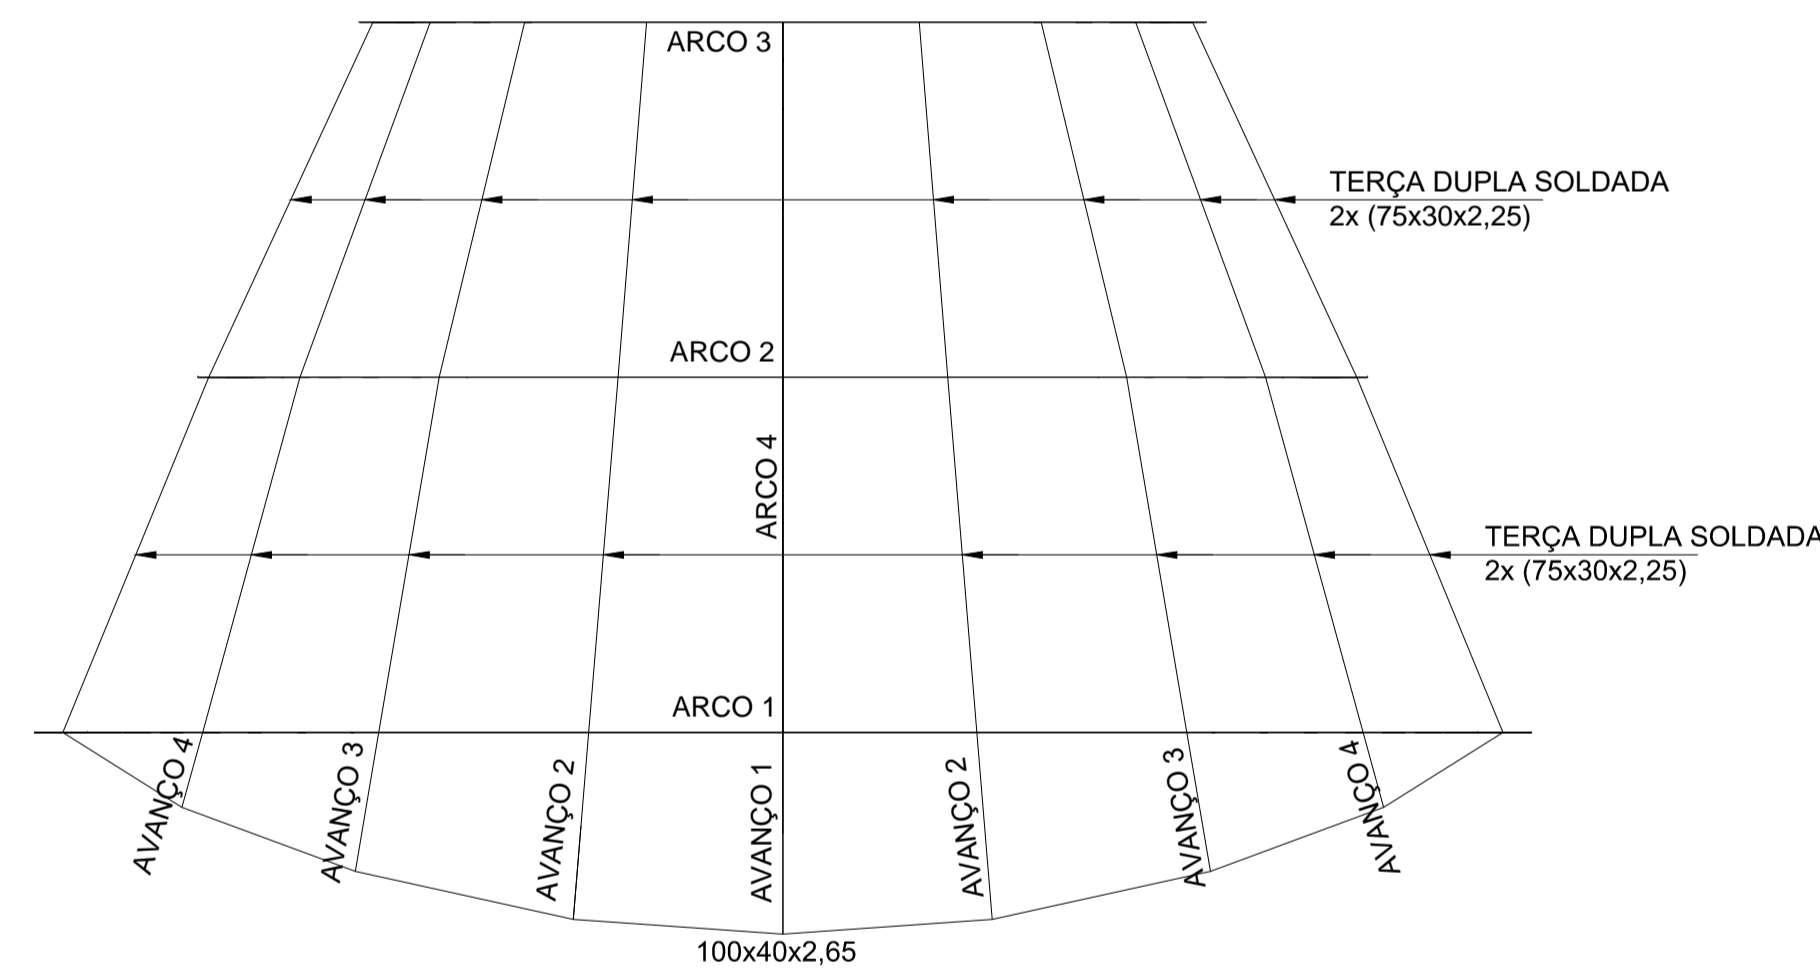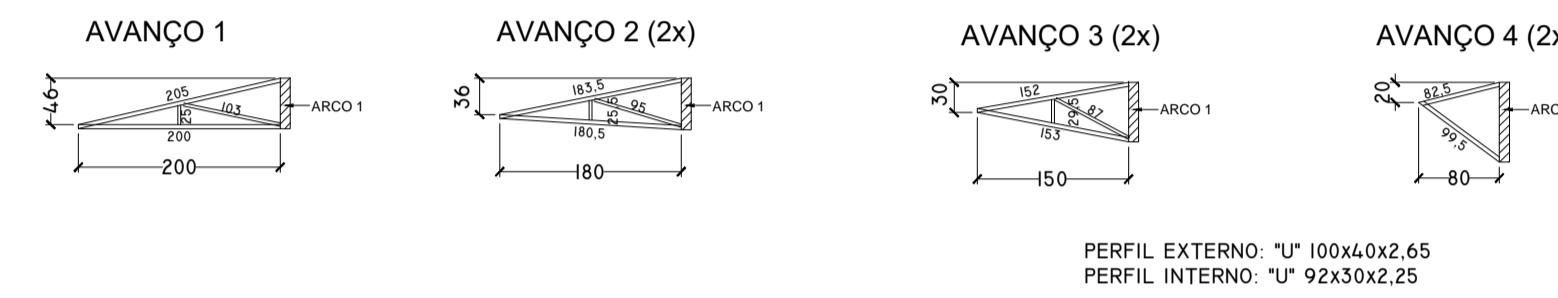


ARCO 1

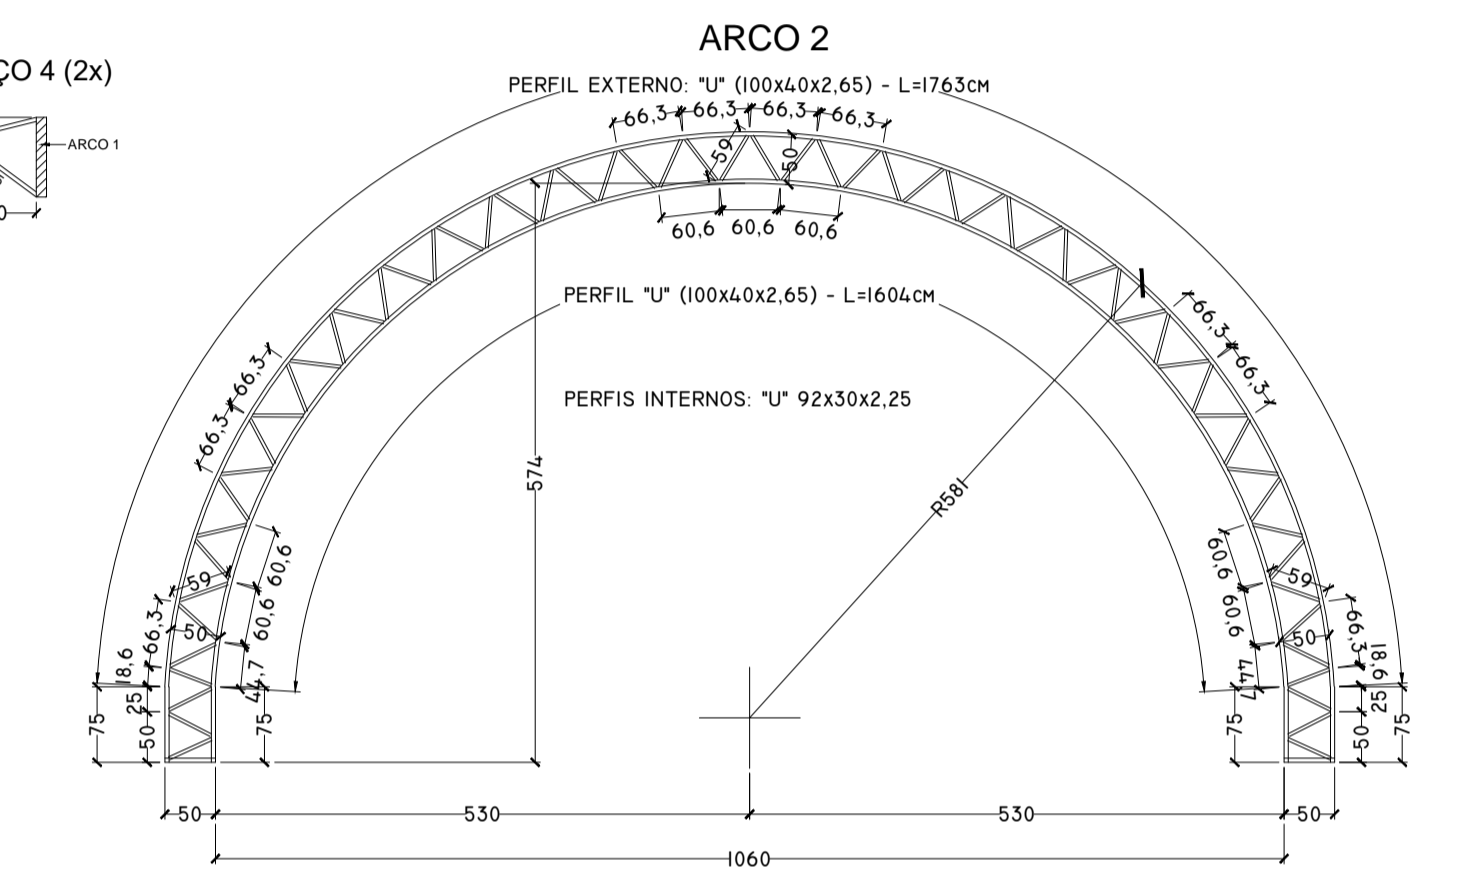


ARCO 2

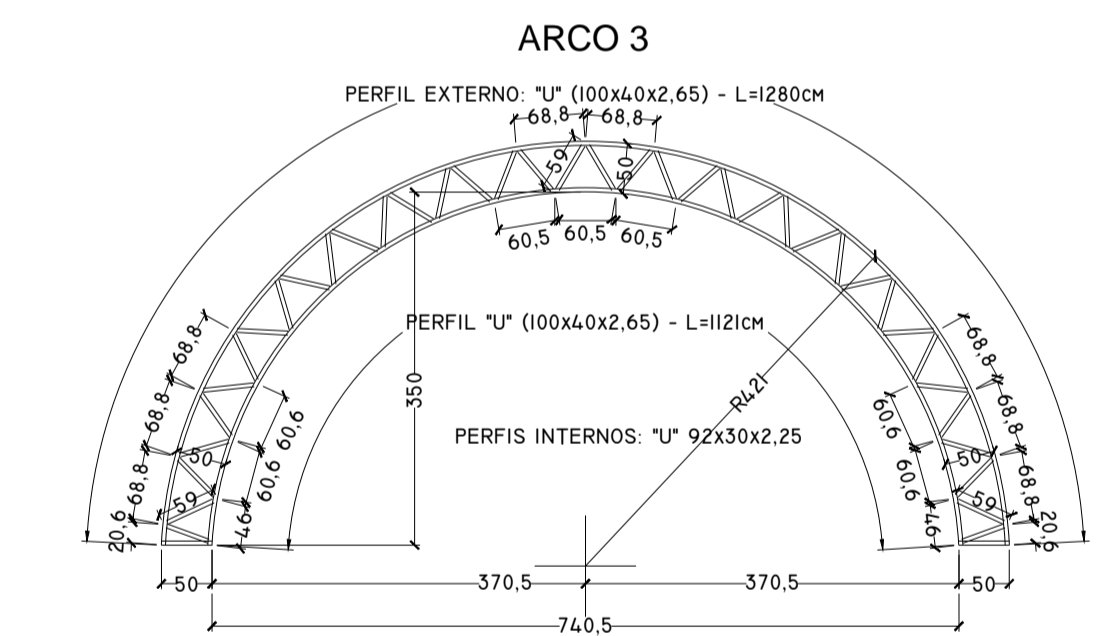


ARCO 3

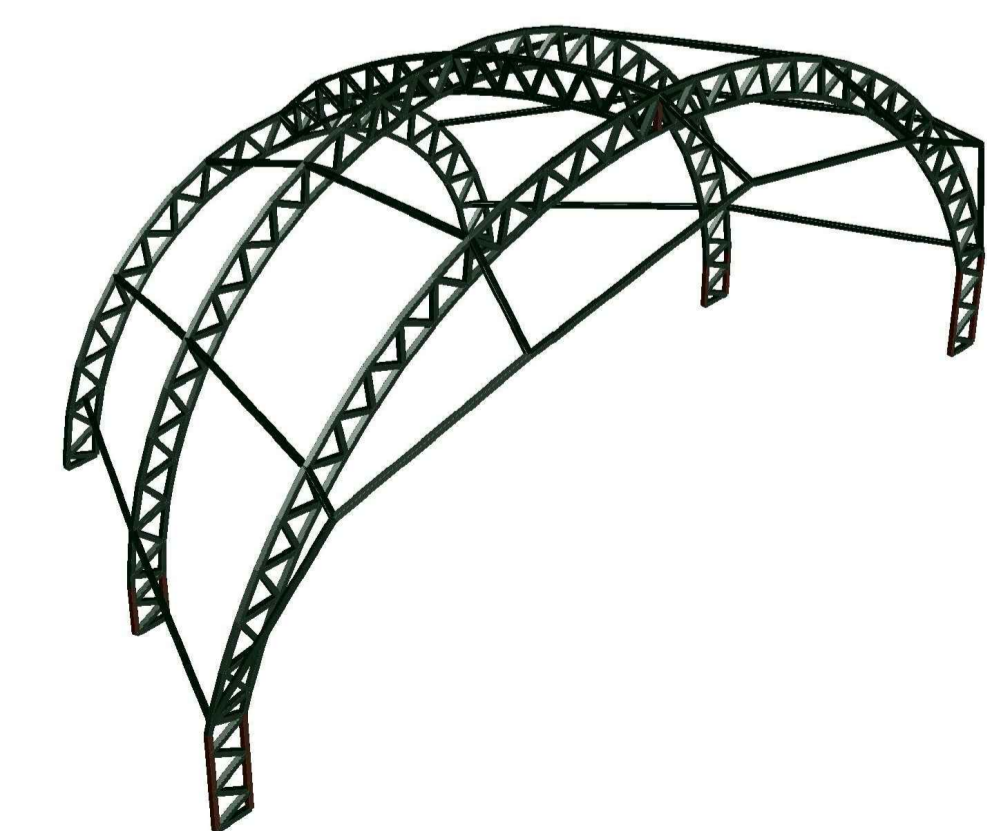

		<b>PREFEITURA MUNICIPAL DE ESPUMOSO</b> SETOR DE ENGENHARIA E ARQUITETURA	
		PROPRIETÁRIO Prefeitura Municipal de Espumoso	DATA JANEIRO/2023
ENDEREÇO Rua França, Bairro São Jorge, Espumoso, RS	ESCALA INDICADA	NOME DA OBRA Complexo Esportivo Municipal - CONCLUSÃO	MATRÍCULA 7.342
PROPRIETÁRIO	RESPONSÁVEL TÉCNICO	CONJUNTO Edificações	PRANCHA 02/03




# EDIFICAÇÃO 03 - CONCHA ACÚSTICA

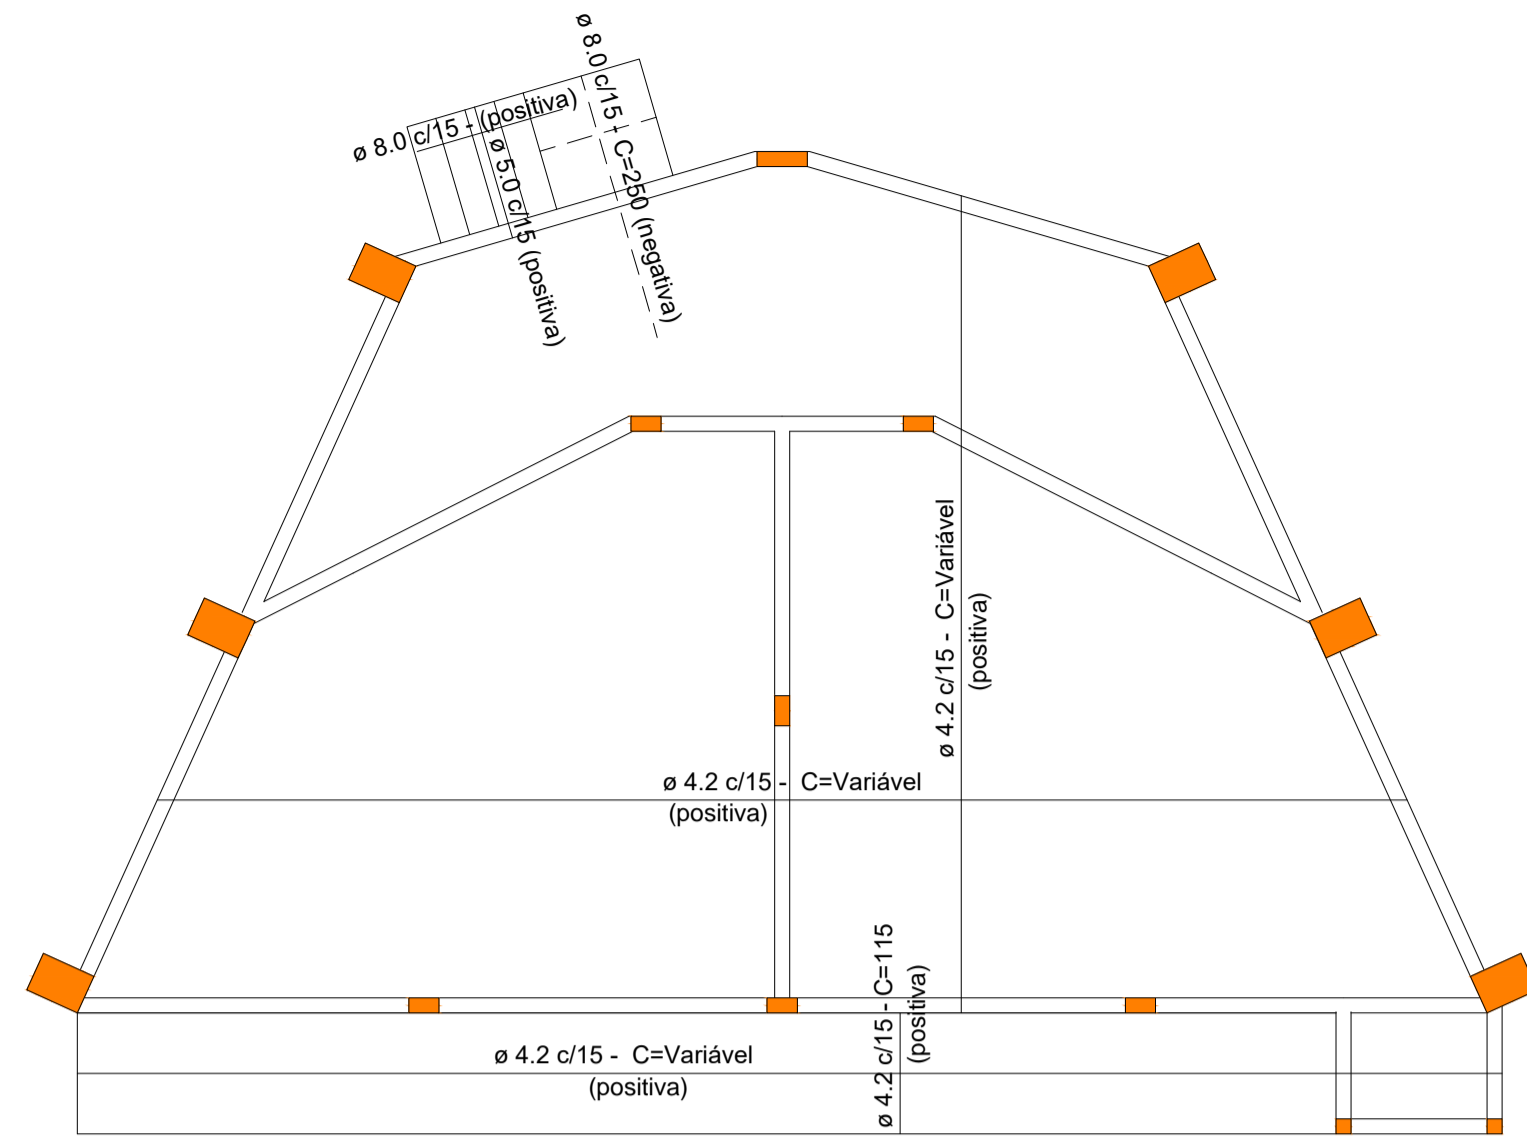


Armadura do Contrapiso/Rampa/Escada


## DETALHE TÍPICO DAS FUNDAÇÕES

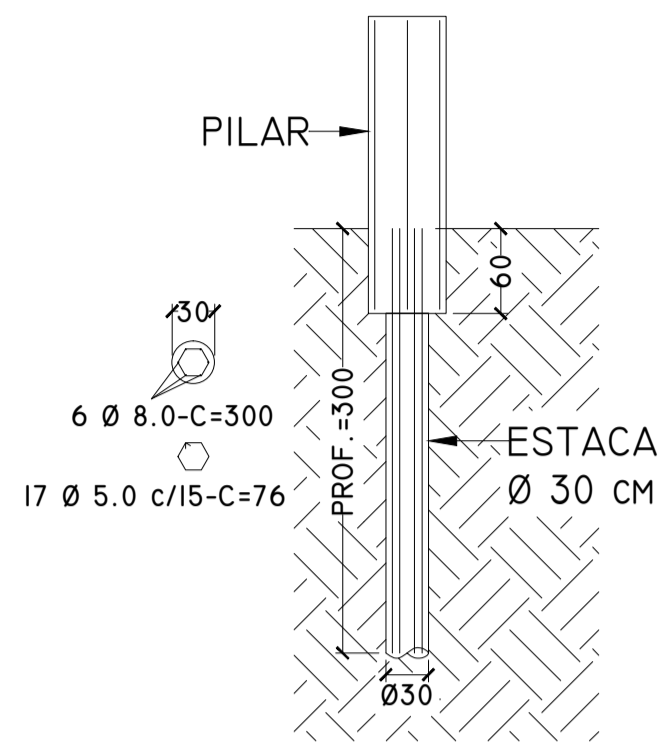


P1

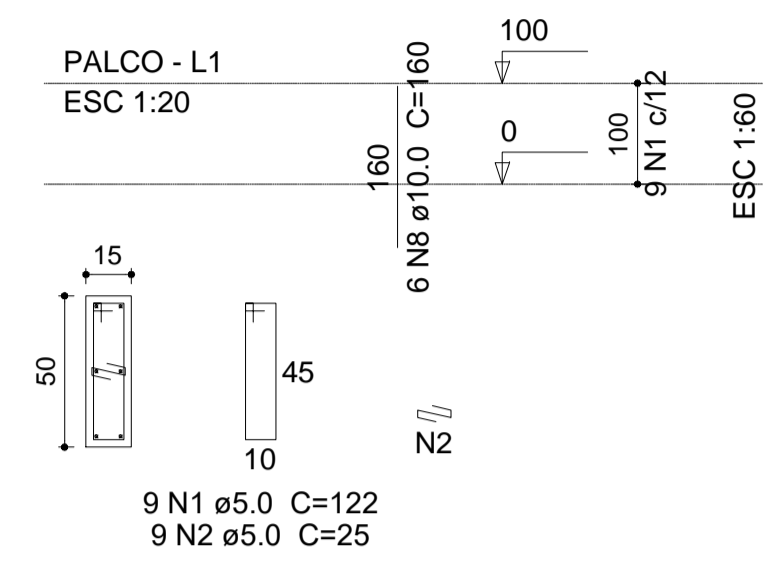


P15=P16

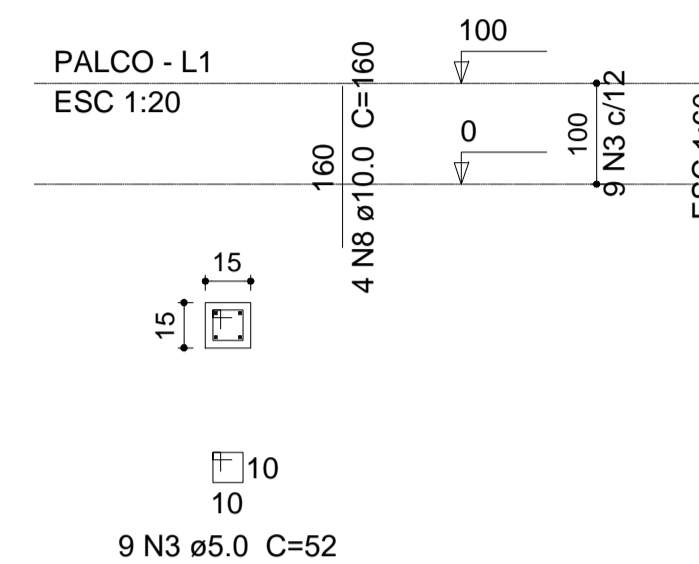


P2=P3=P6=P7=P9=P13

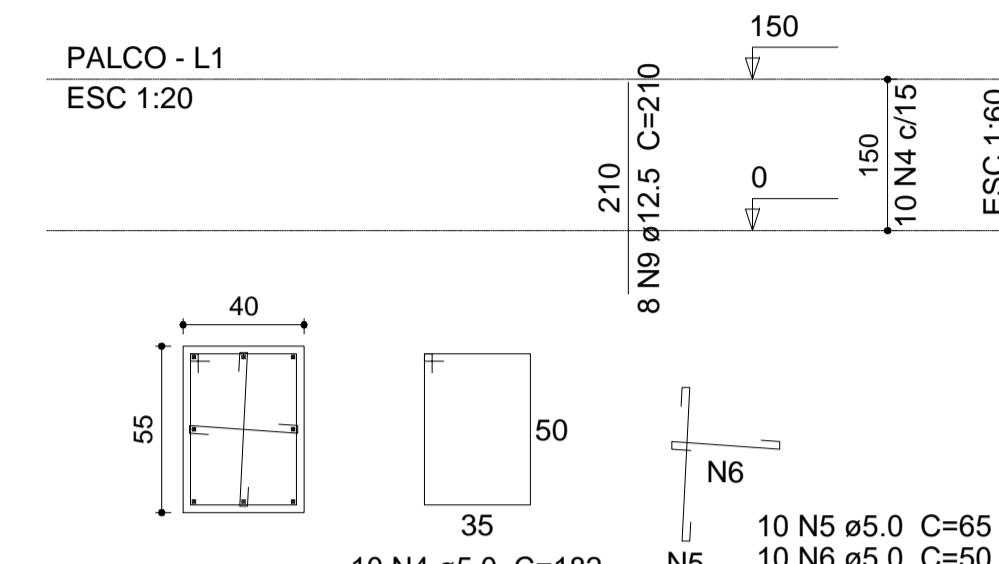


P4=P5=P8=P10=P11=P12

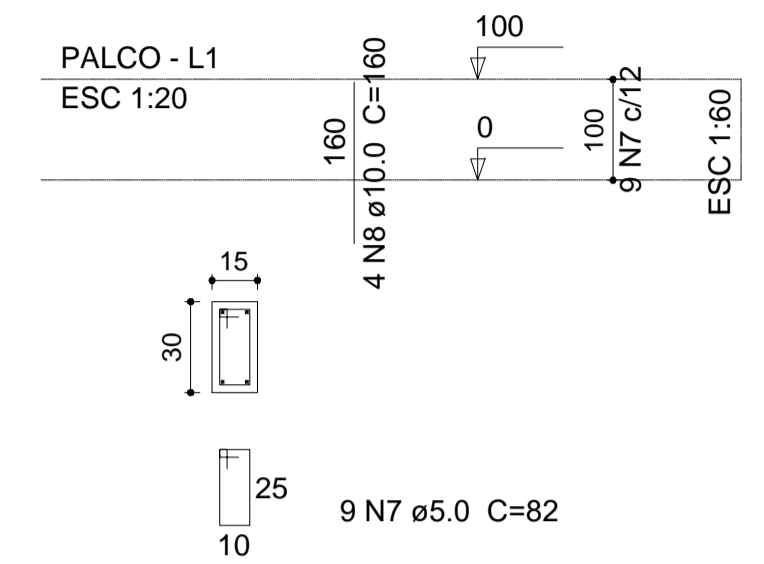


VF1  
ESC 1:50

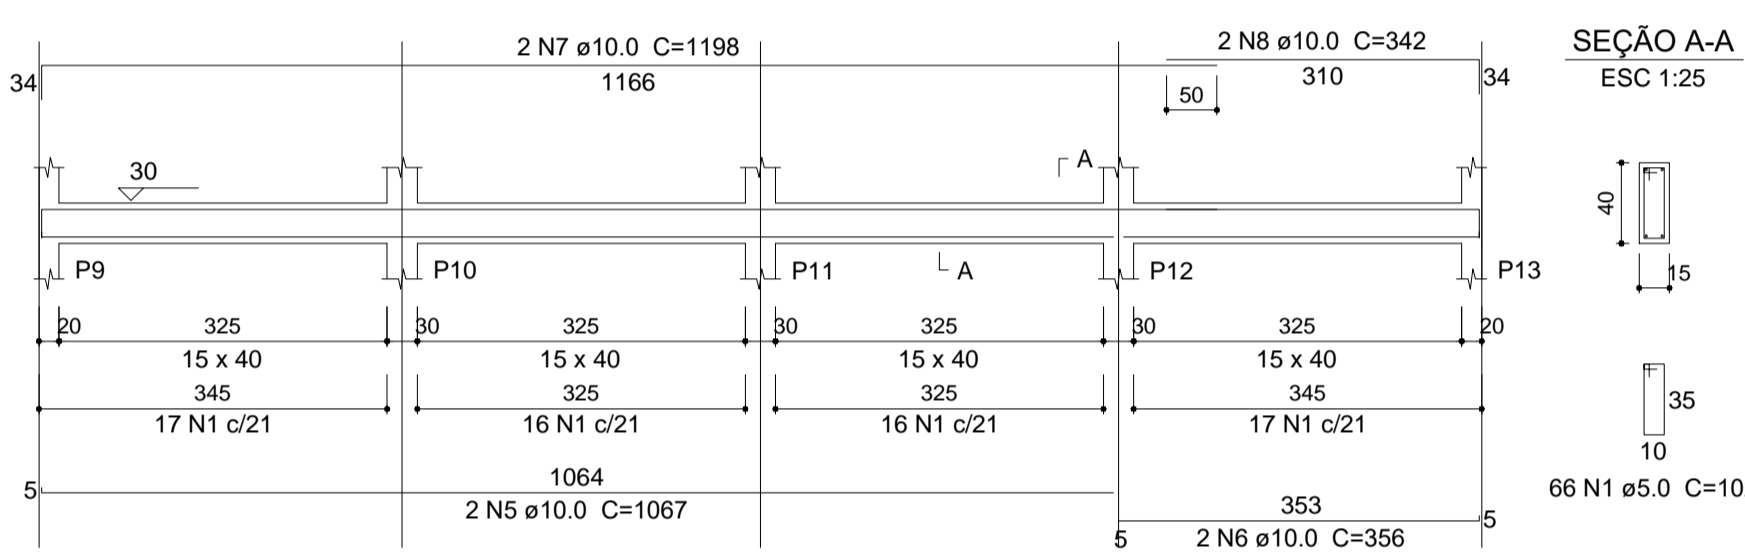


VF2  
ESC 1:50

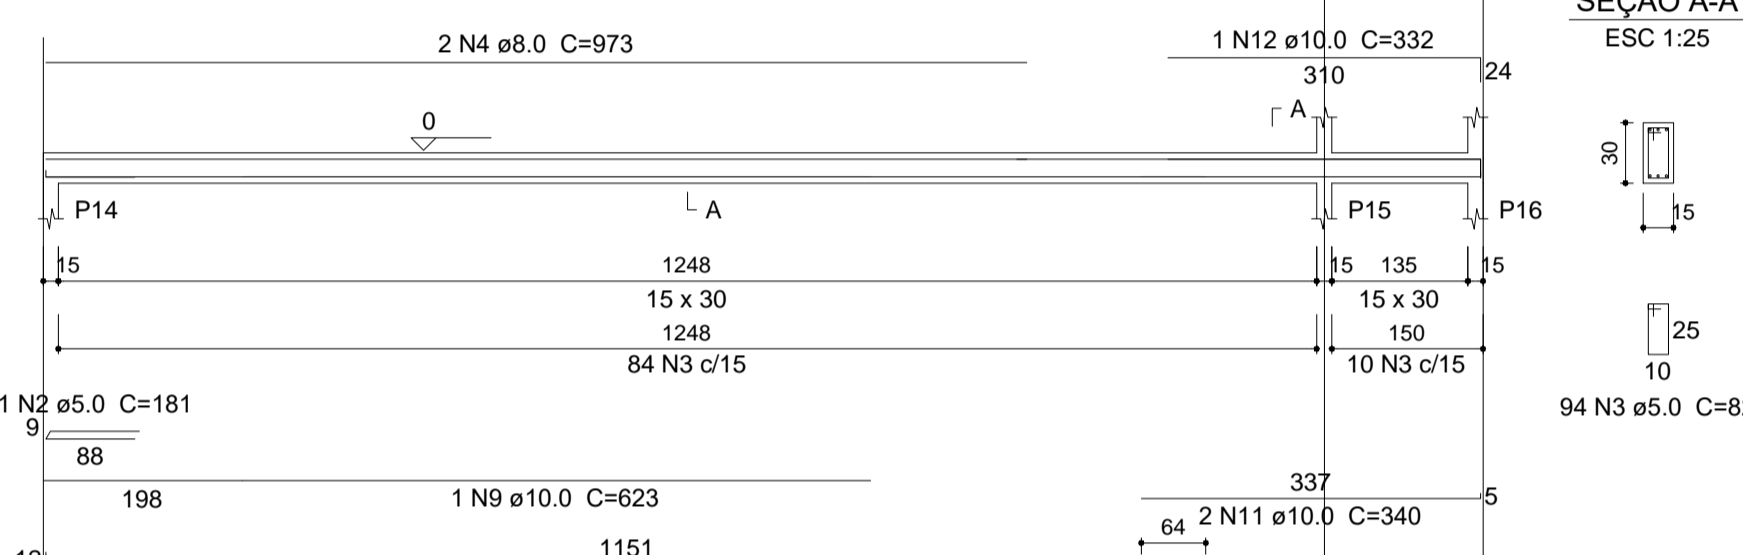


VF4  
ESC 1:50

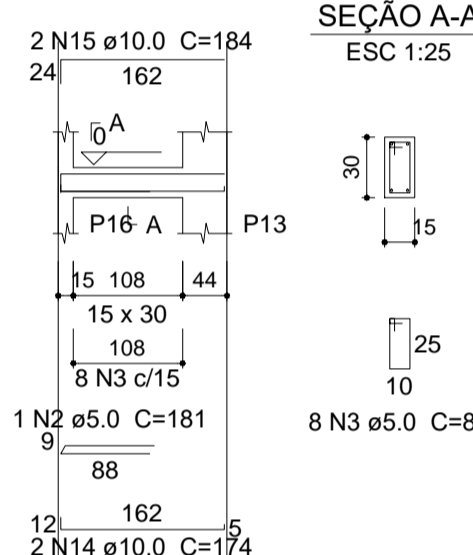


VF5  
ESC 1:50

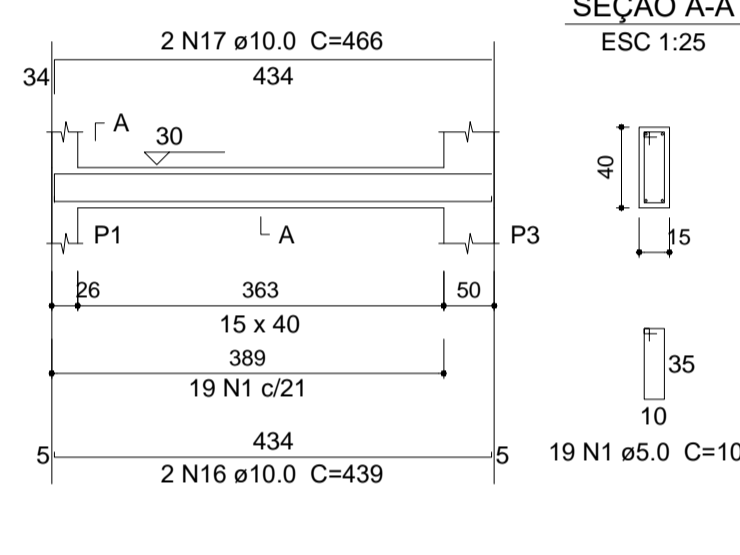


VF6  
ESC 1:50

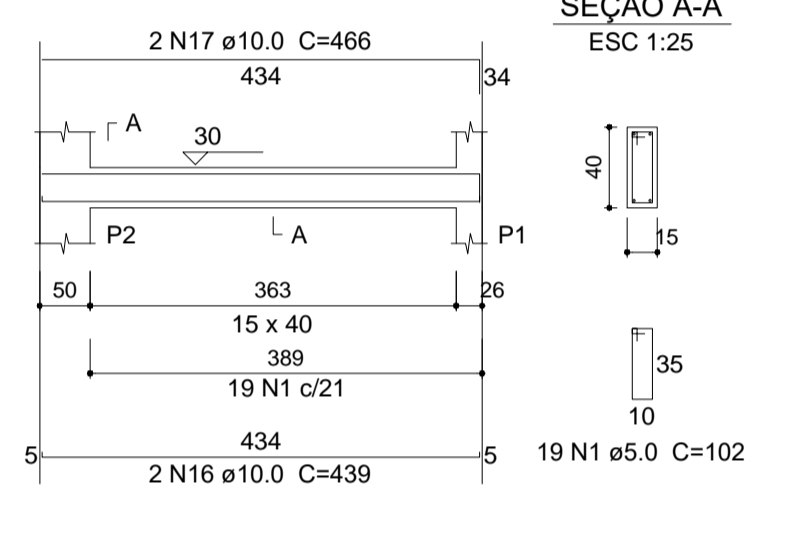


VF7  
ESC 1:50

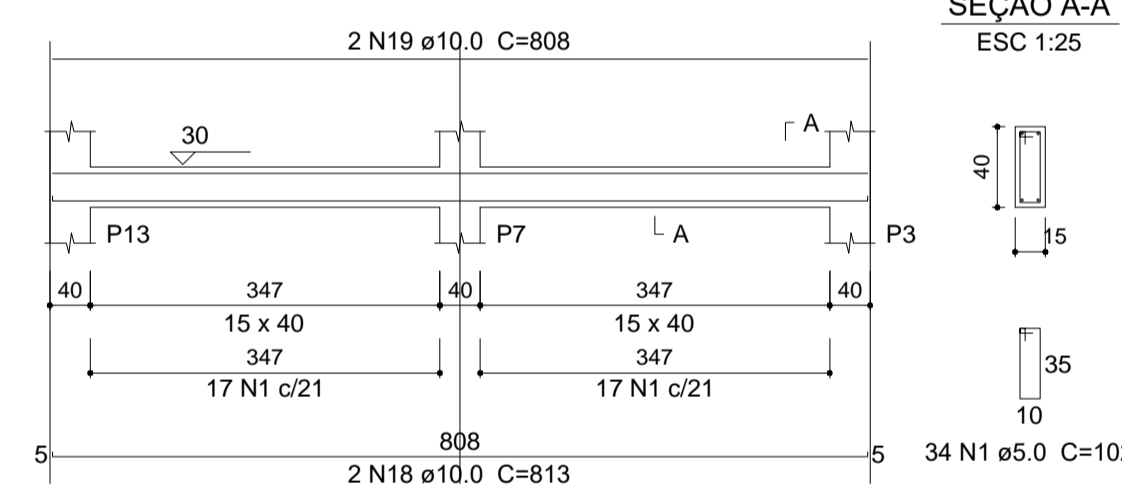


VF8  
ESC 1:50

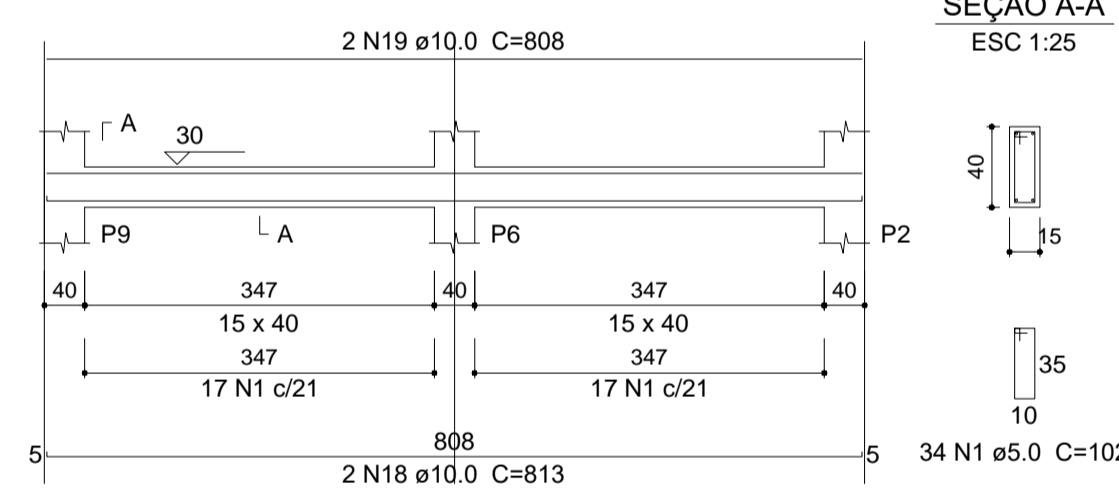


V1  
ESC 1:50

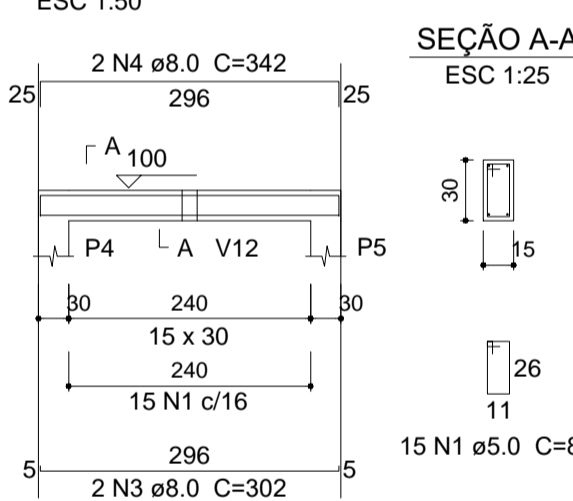


V2  
ESC 1:50

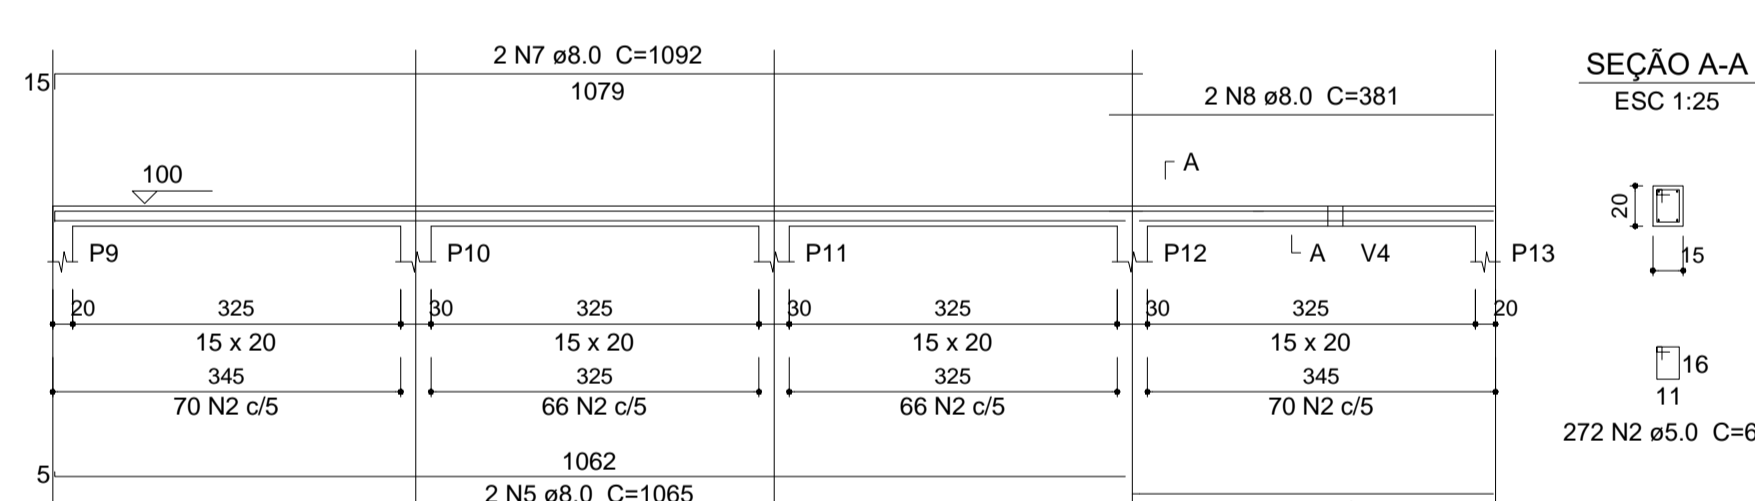


V3  
ESC 1:50

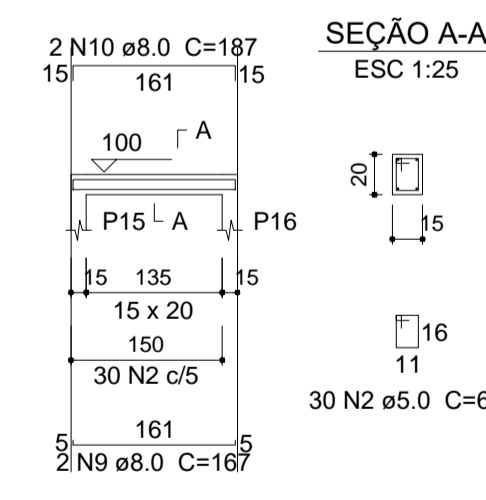


V4  
ESC 1:50

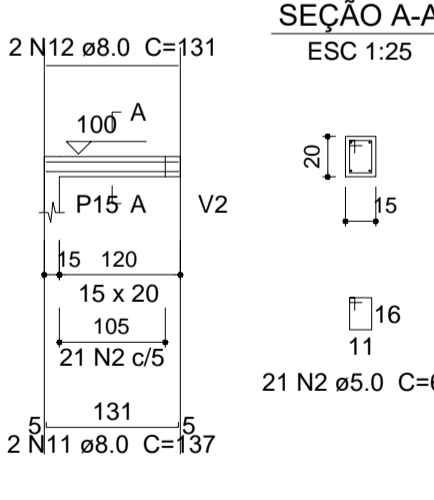


V5  
ESC 1:50

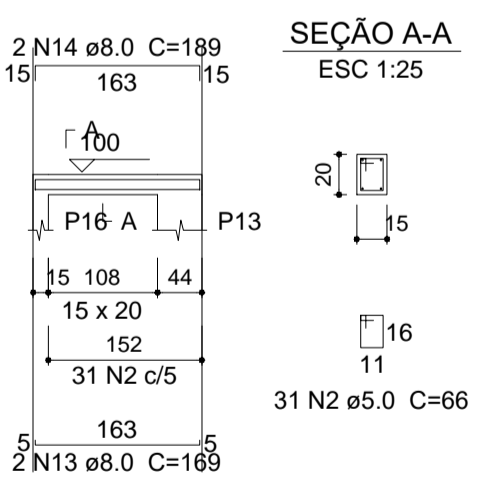


V6  
ESC 1:50

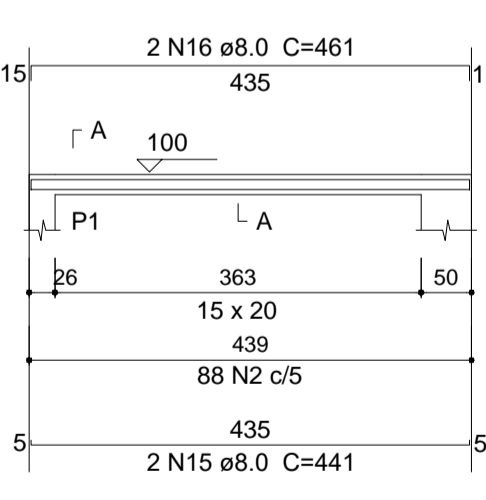


V7  
ESC 1:50

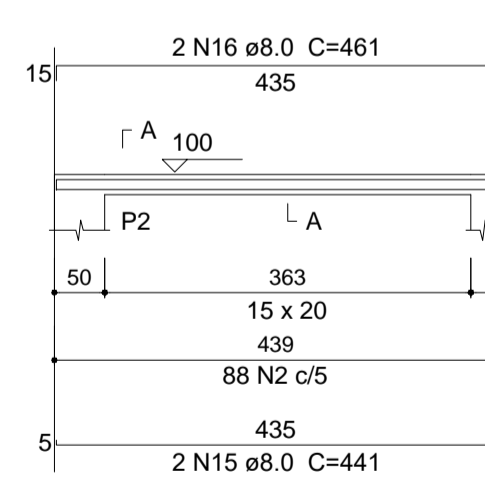


V8  
ESC 1:50

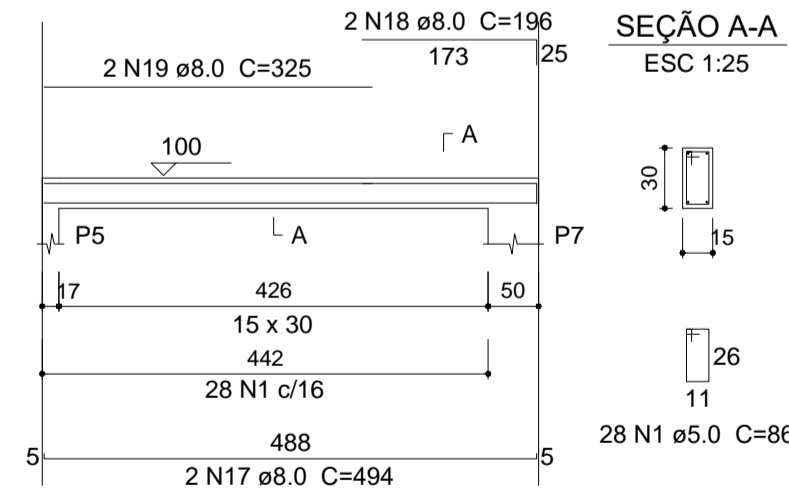


V9  
ESC 1:50

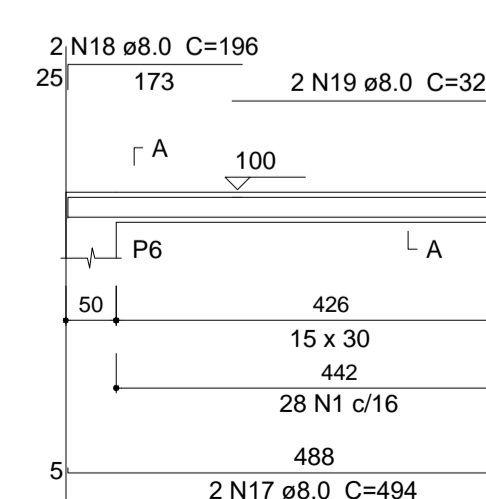


V10  
ESC 1:50

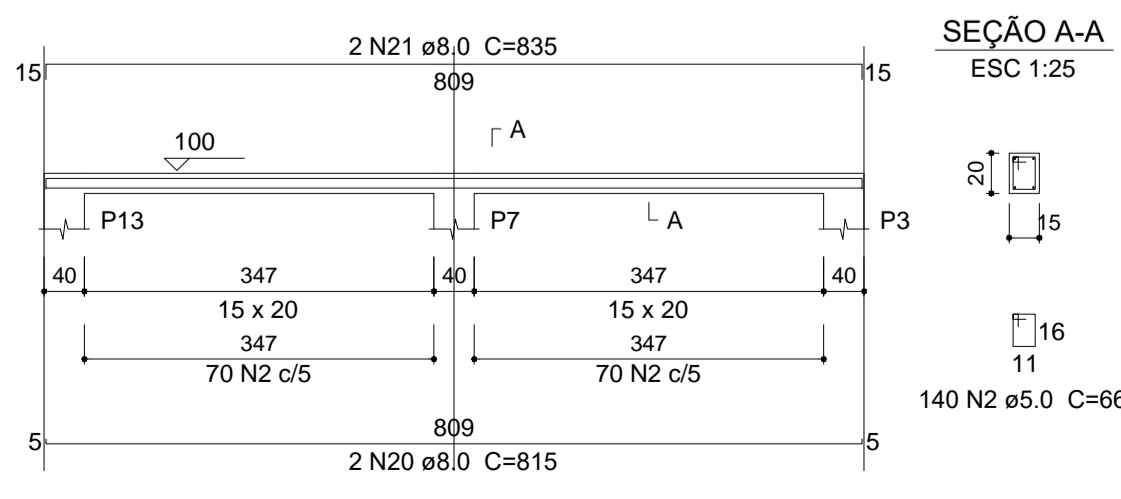

V11  
ESC 1:50

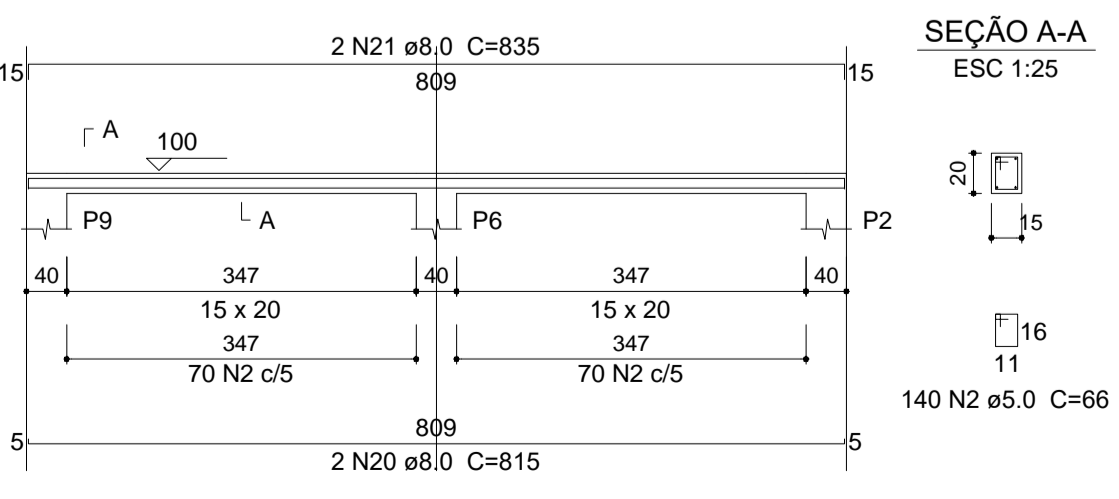

V12  
ESC 1:50

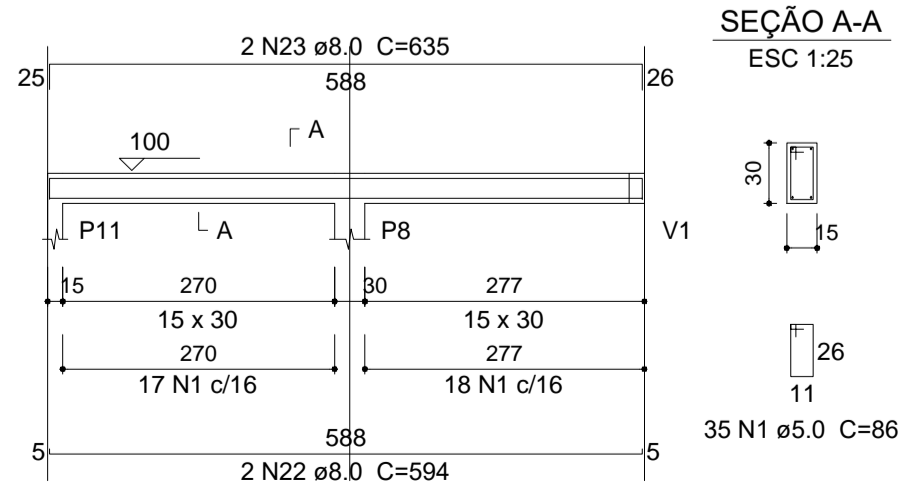


## PREFEITURA MUNICIPAL DE ESPUMOSO SETOR DE ENGENHARIA E ARQUITETURA


PROPRIETÁRIO Prefeitura Municipal de Espumoso	DATA JANEIRO/2023
ENDEREÇO Rua França, Bairro São Jorge, Espumoso, RS	ESCALA INDICADA
NOME DA OBRA Complexo Esportivo Municipal - CONCLUSÃO	MATRÍCULA 7.342

PROPRIETÁRIO	RESPONSÁVEL TÉCNICO	CONJUNTO Edificações
		FRANCHA 03/03


# DETALHES

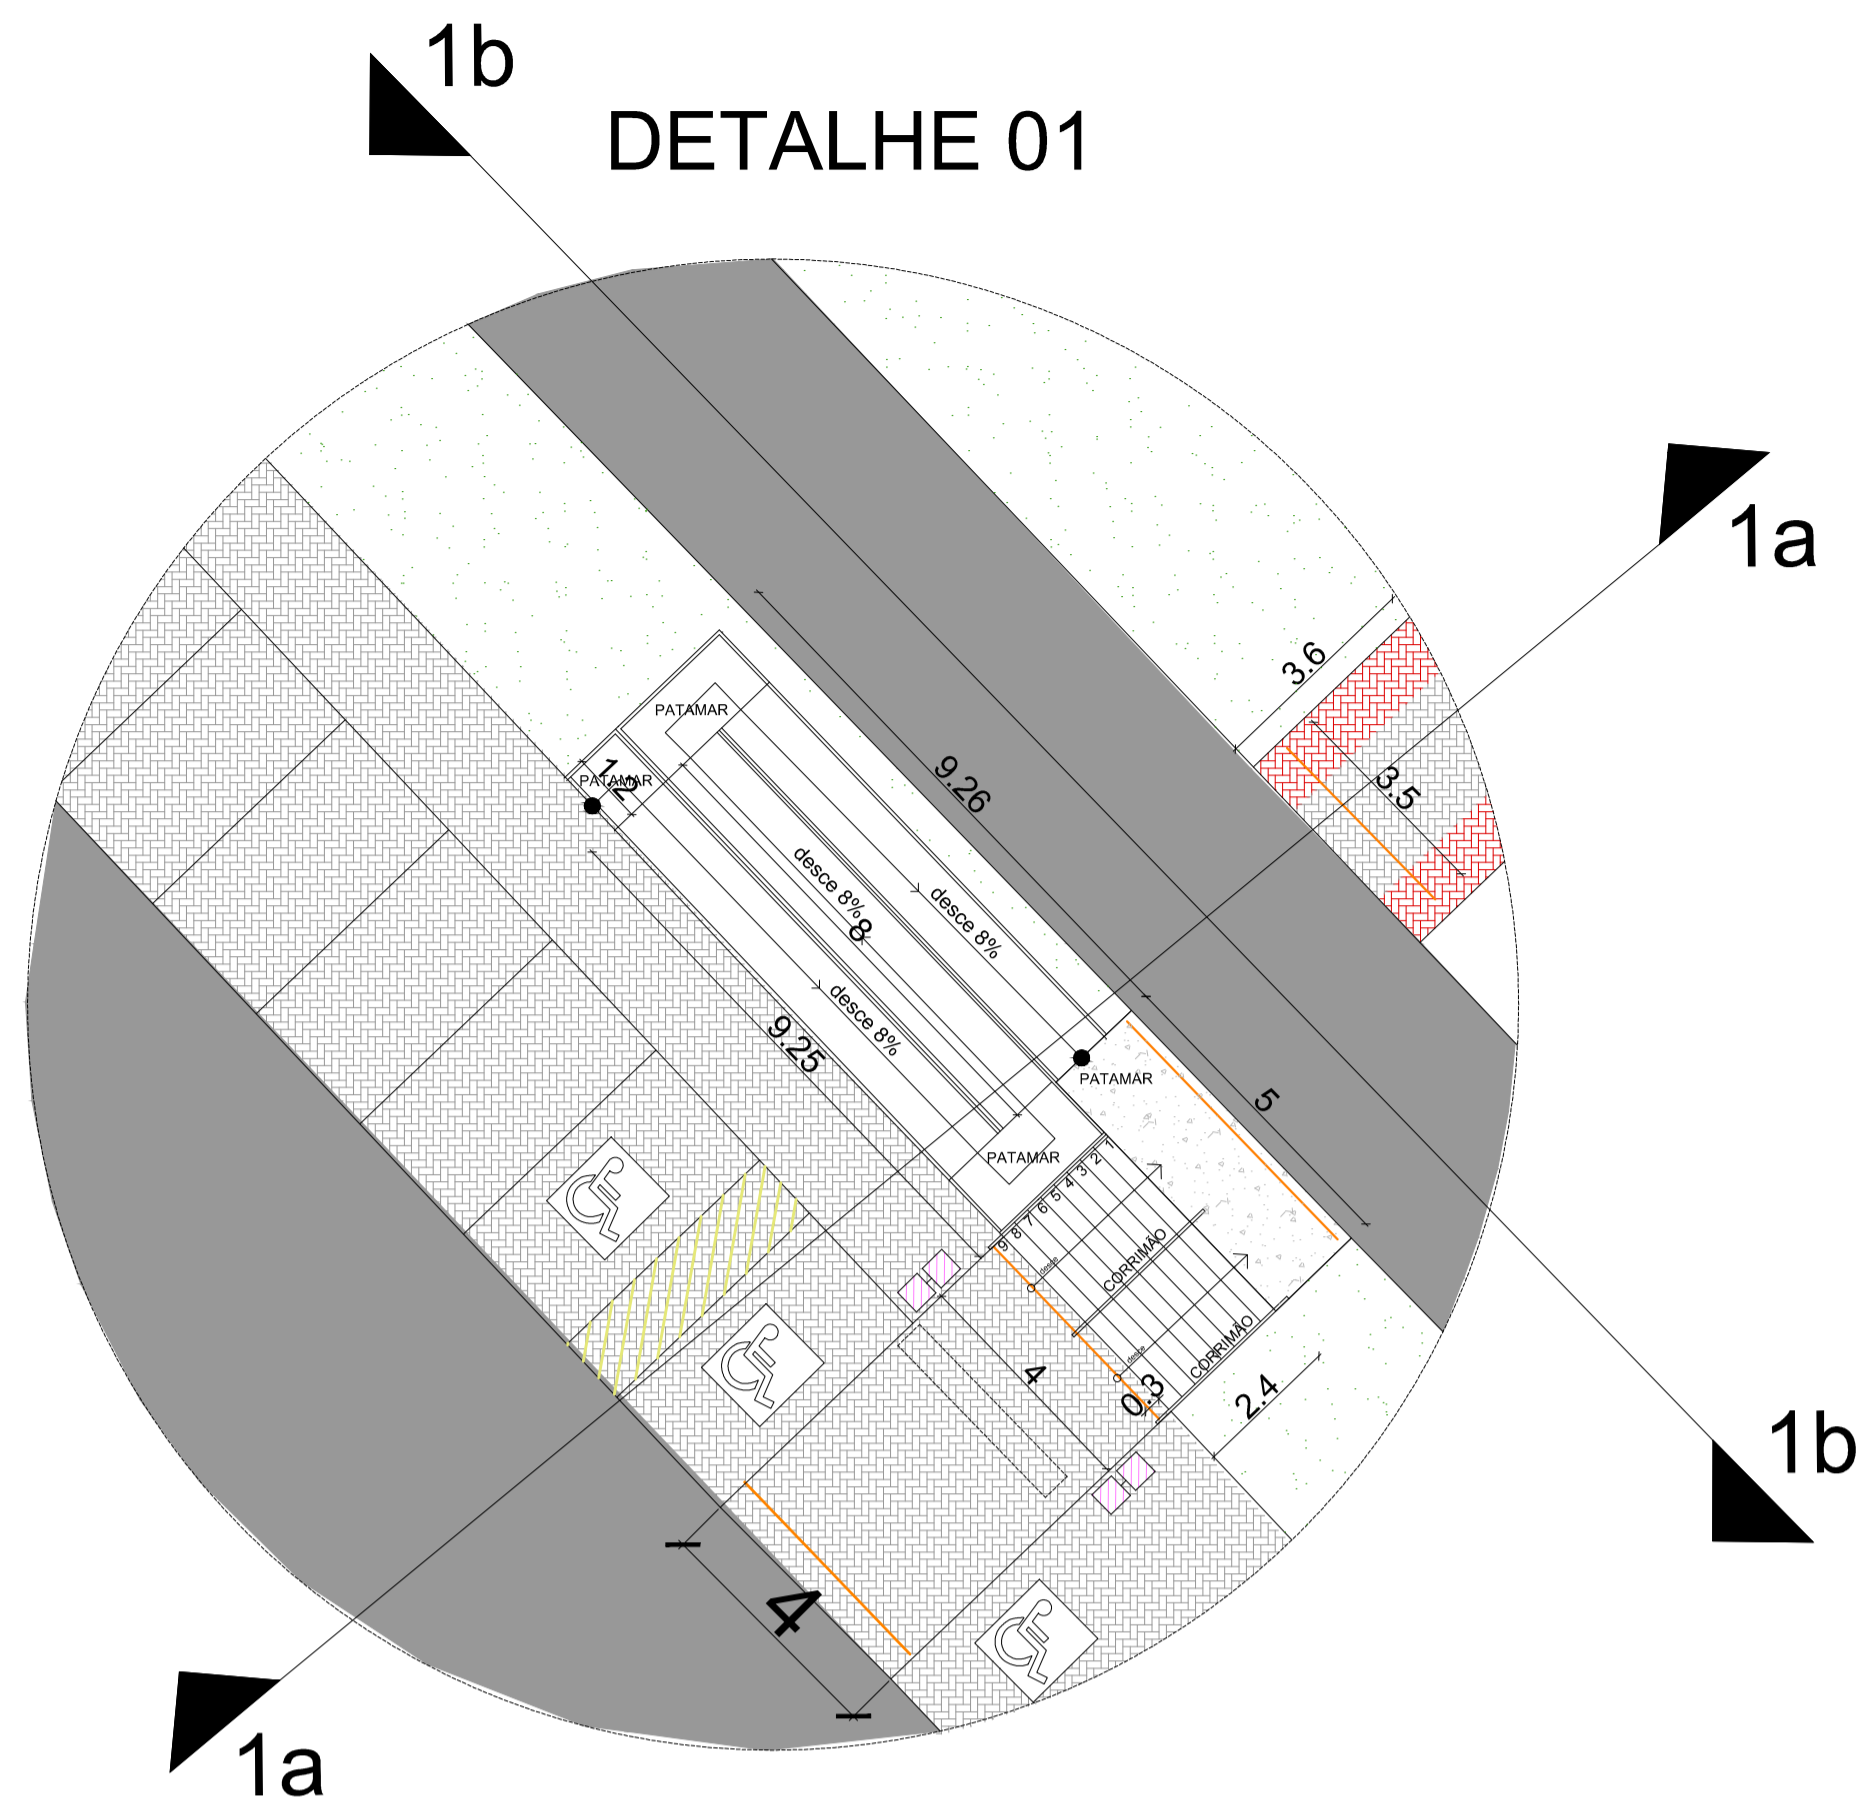

DETALHE 01

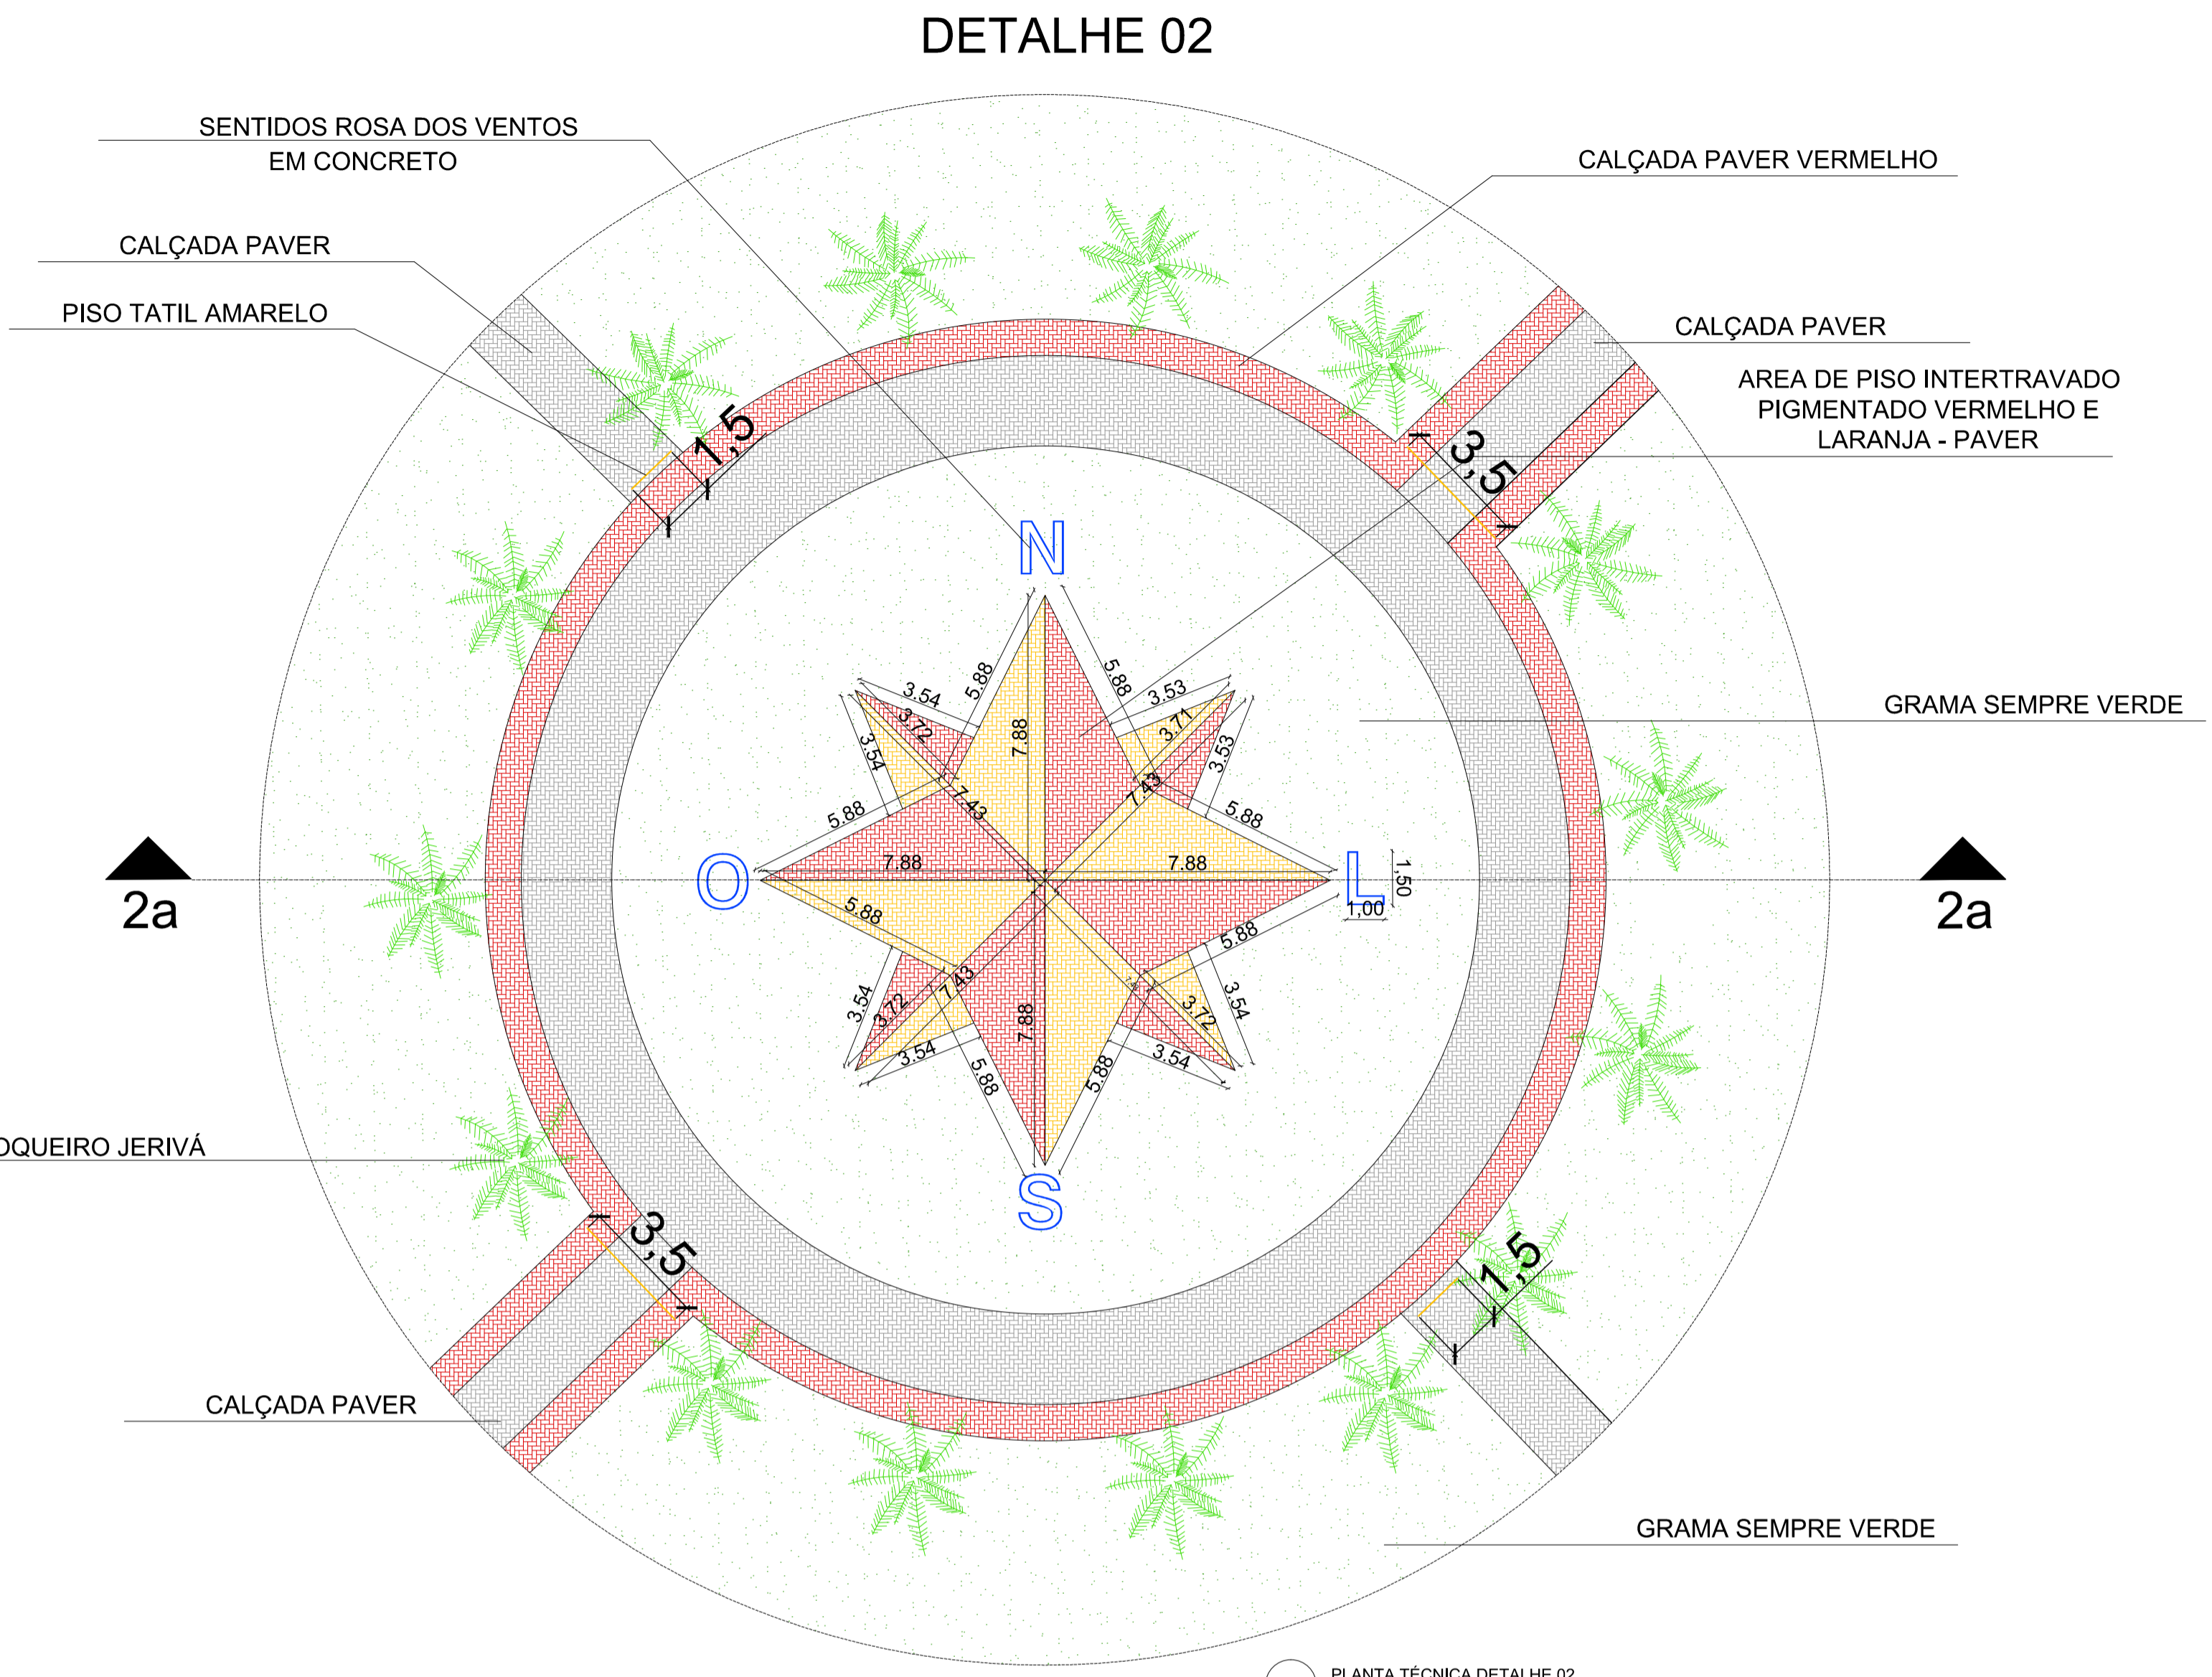


DETALHE 02

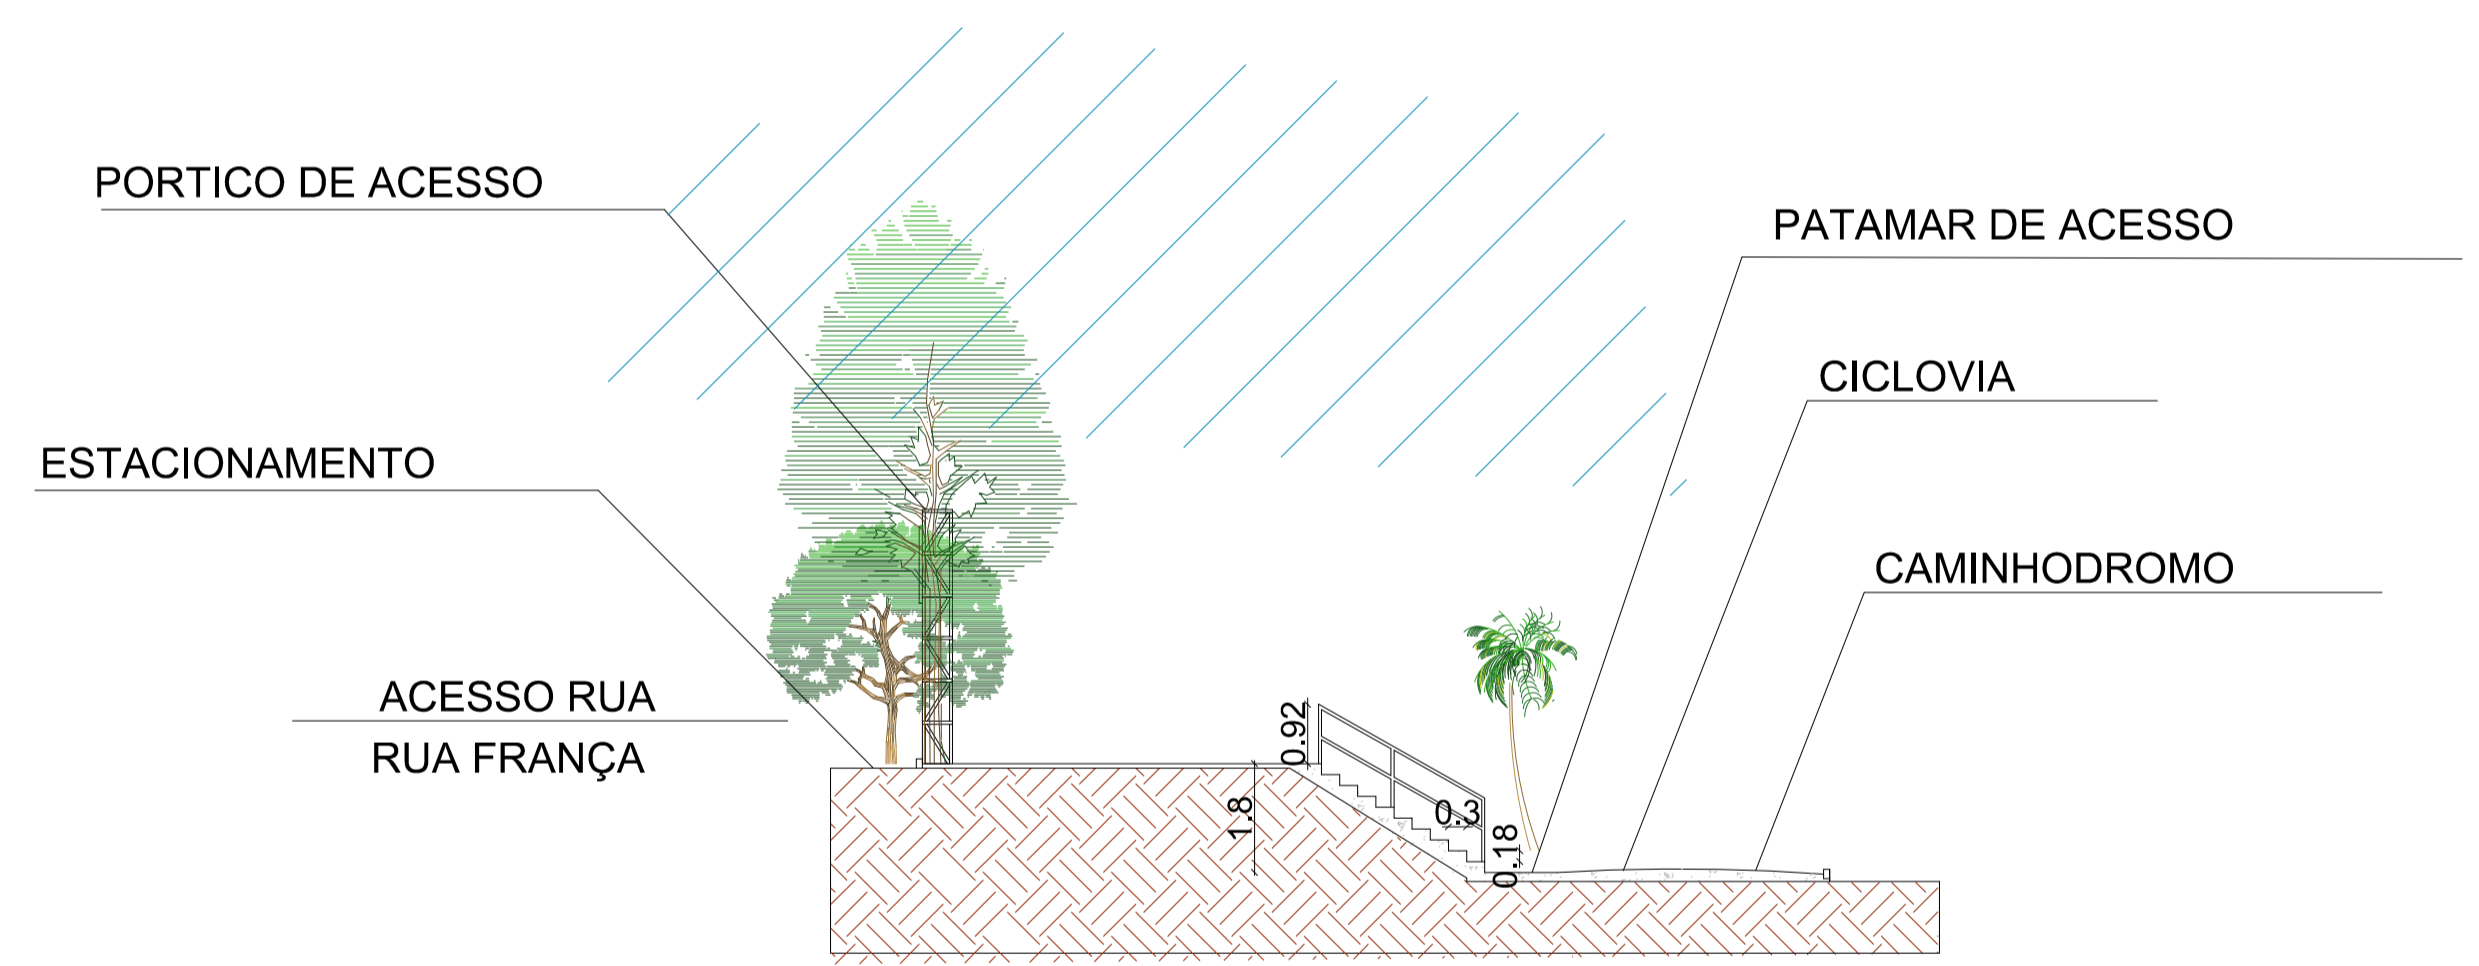

CORTE 1A DETALHE 01  
ESC: 1/120




CORTE 2A DETALHE 02  
ESC: 1/120

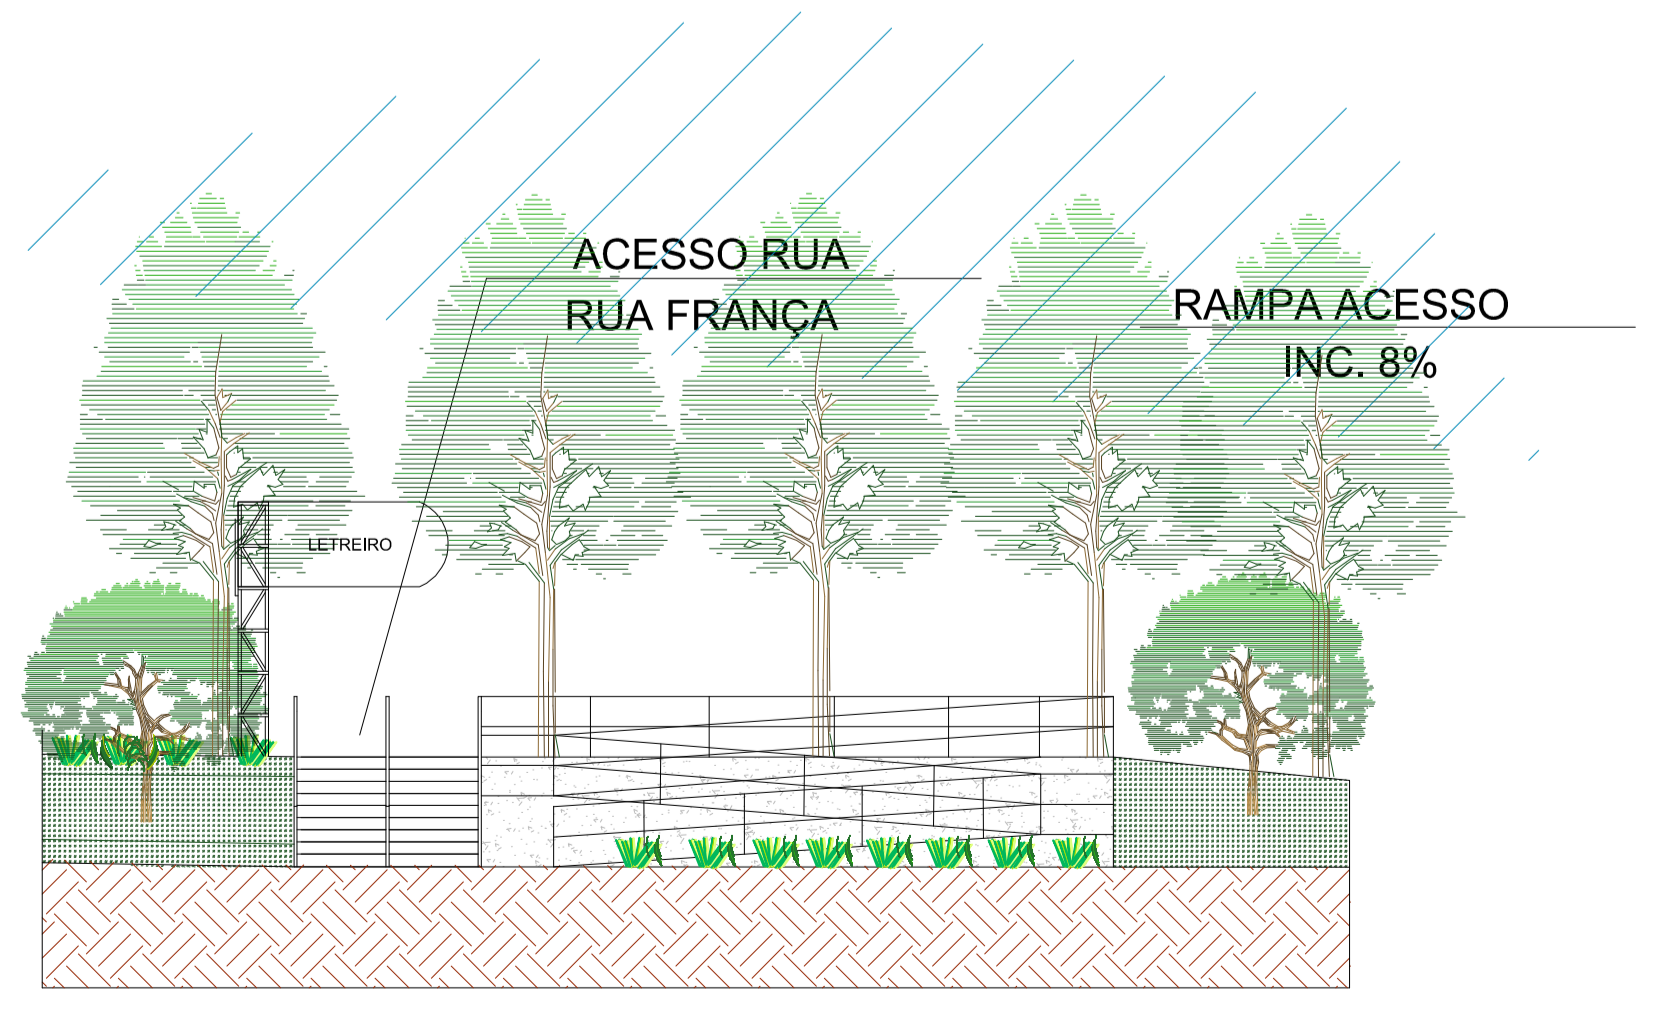

CORTE 1B DETALHE 01  
ESC: 1/120








DETALHE 4.1A

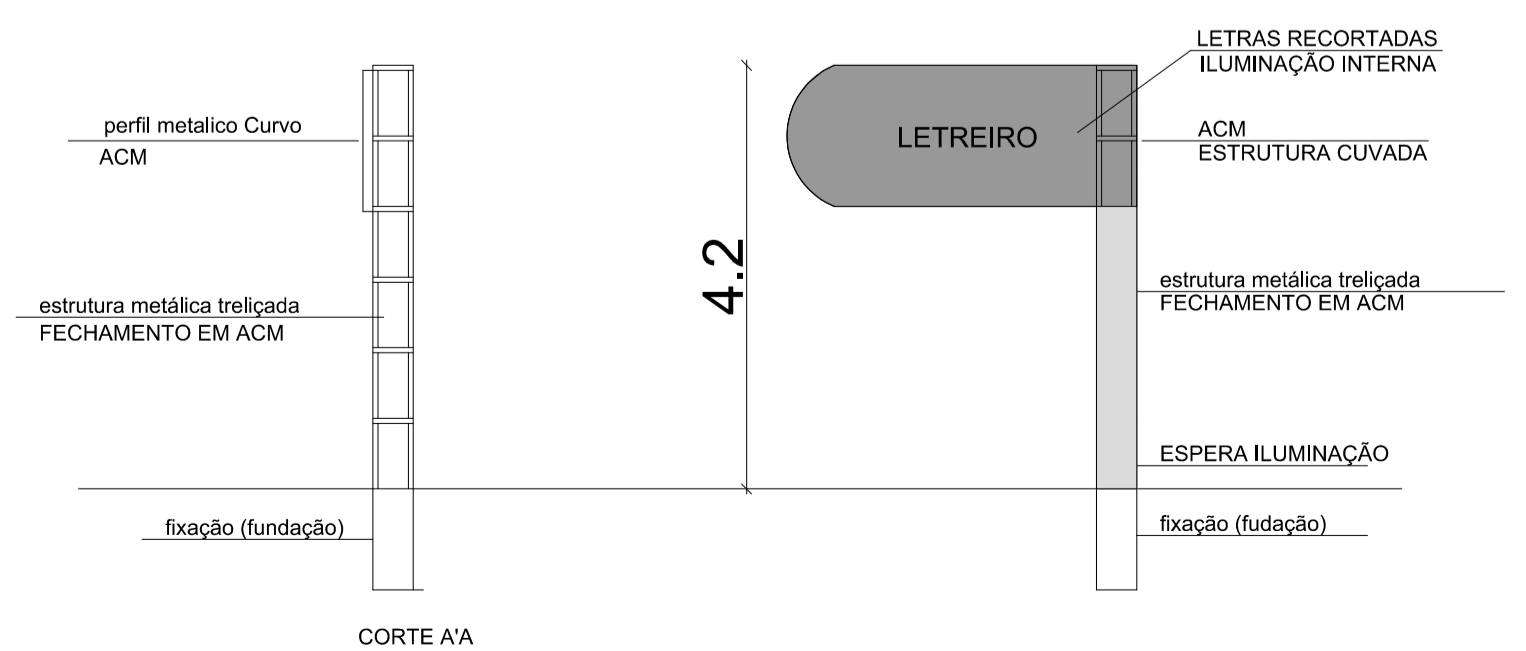

DETALHE 4.1A  
ESC: 1/75






<b>PREFEITURA MUNICIPAL DE ESPUMOSO</b> SETOR DE ENGENHARIA E ARQUITETURA		
PROPRIETÁRIO Prefeitura Municipal de Espumoso	DATA JANEIRO/2023	ESCALA INDICADA
ENDEREÇO Rua França, Bairro São Jorge, Espumoso, RS	MATRÍCULA 7.342	CONJUNTO Detalhes
NOME DA OBRA Complexo Esportivo Municipal - CONCLUSÃO	PROPRIETÁRIO	RESPONSÁVEL TÉCNICO
		PRANCHA 01/03

# DETALHES

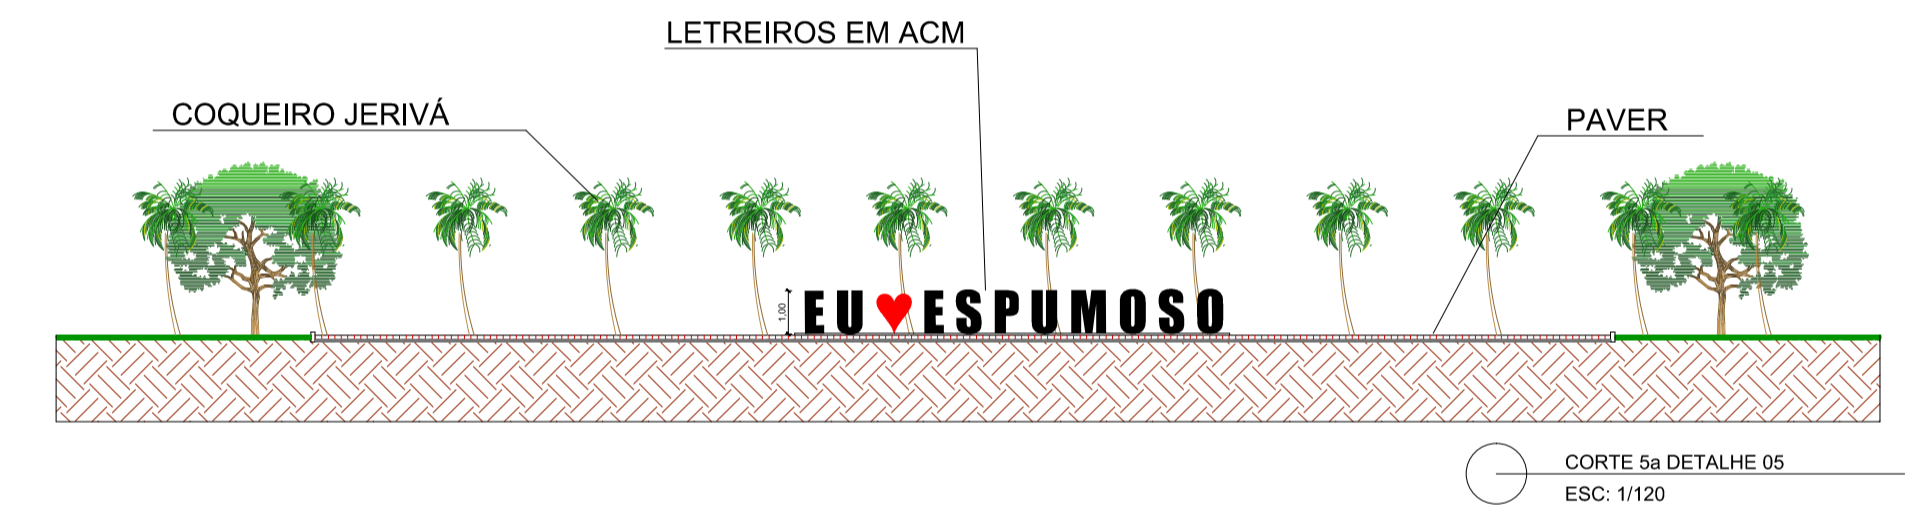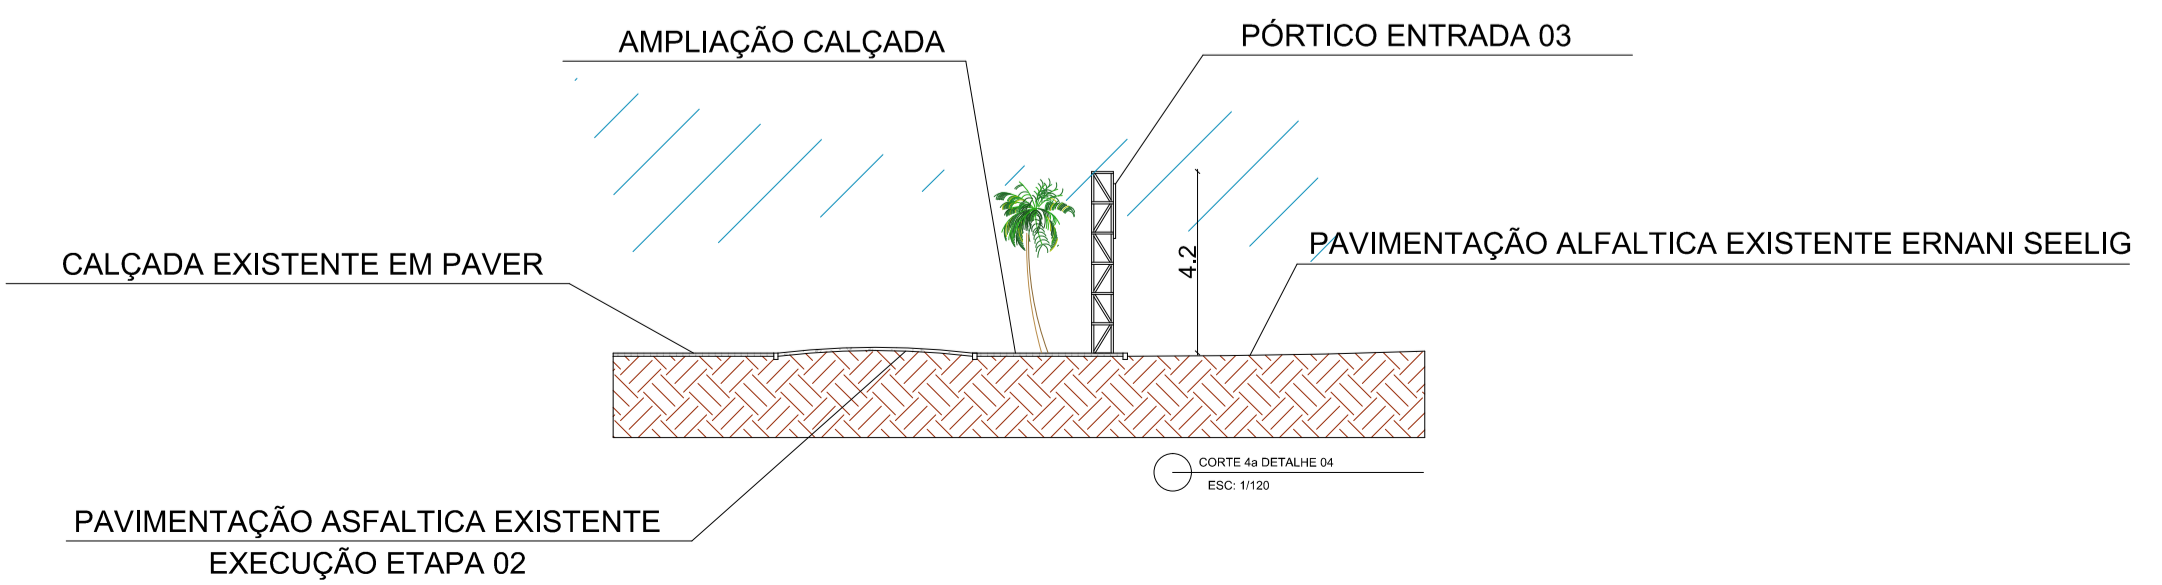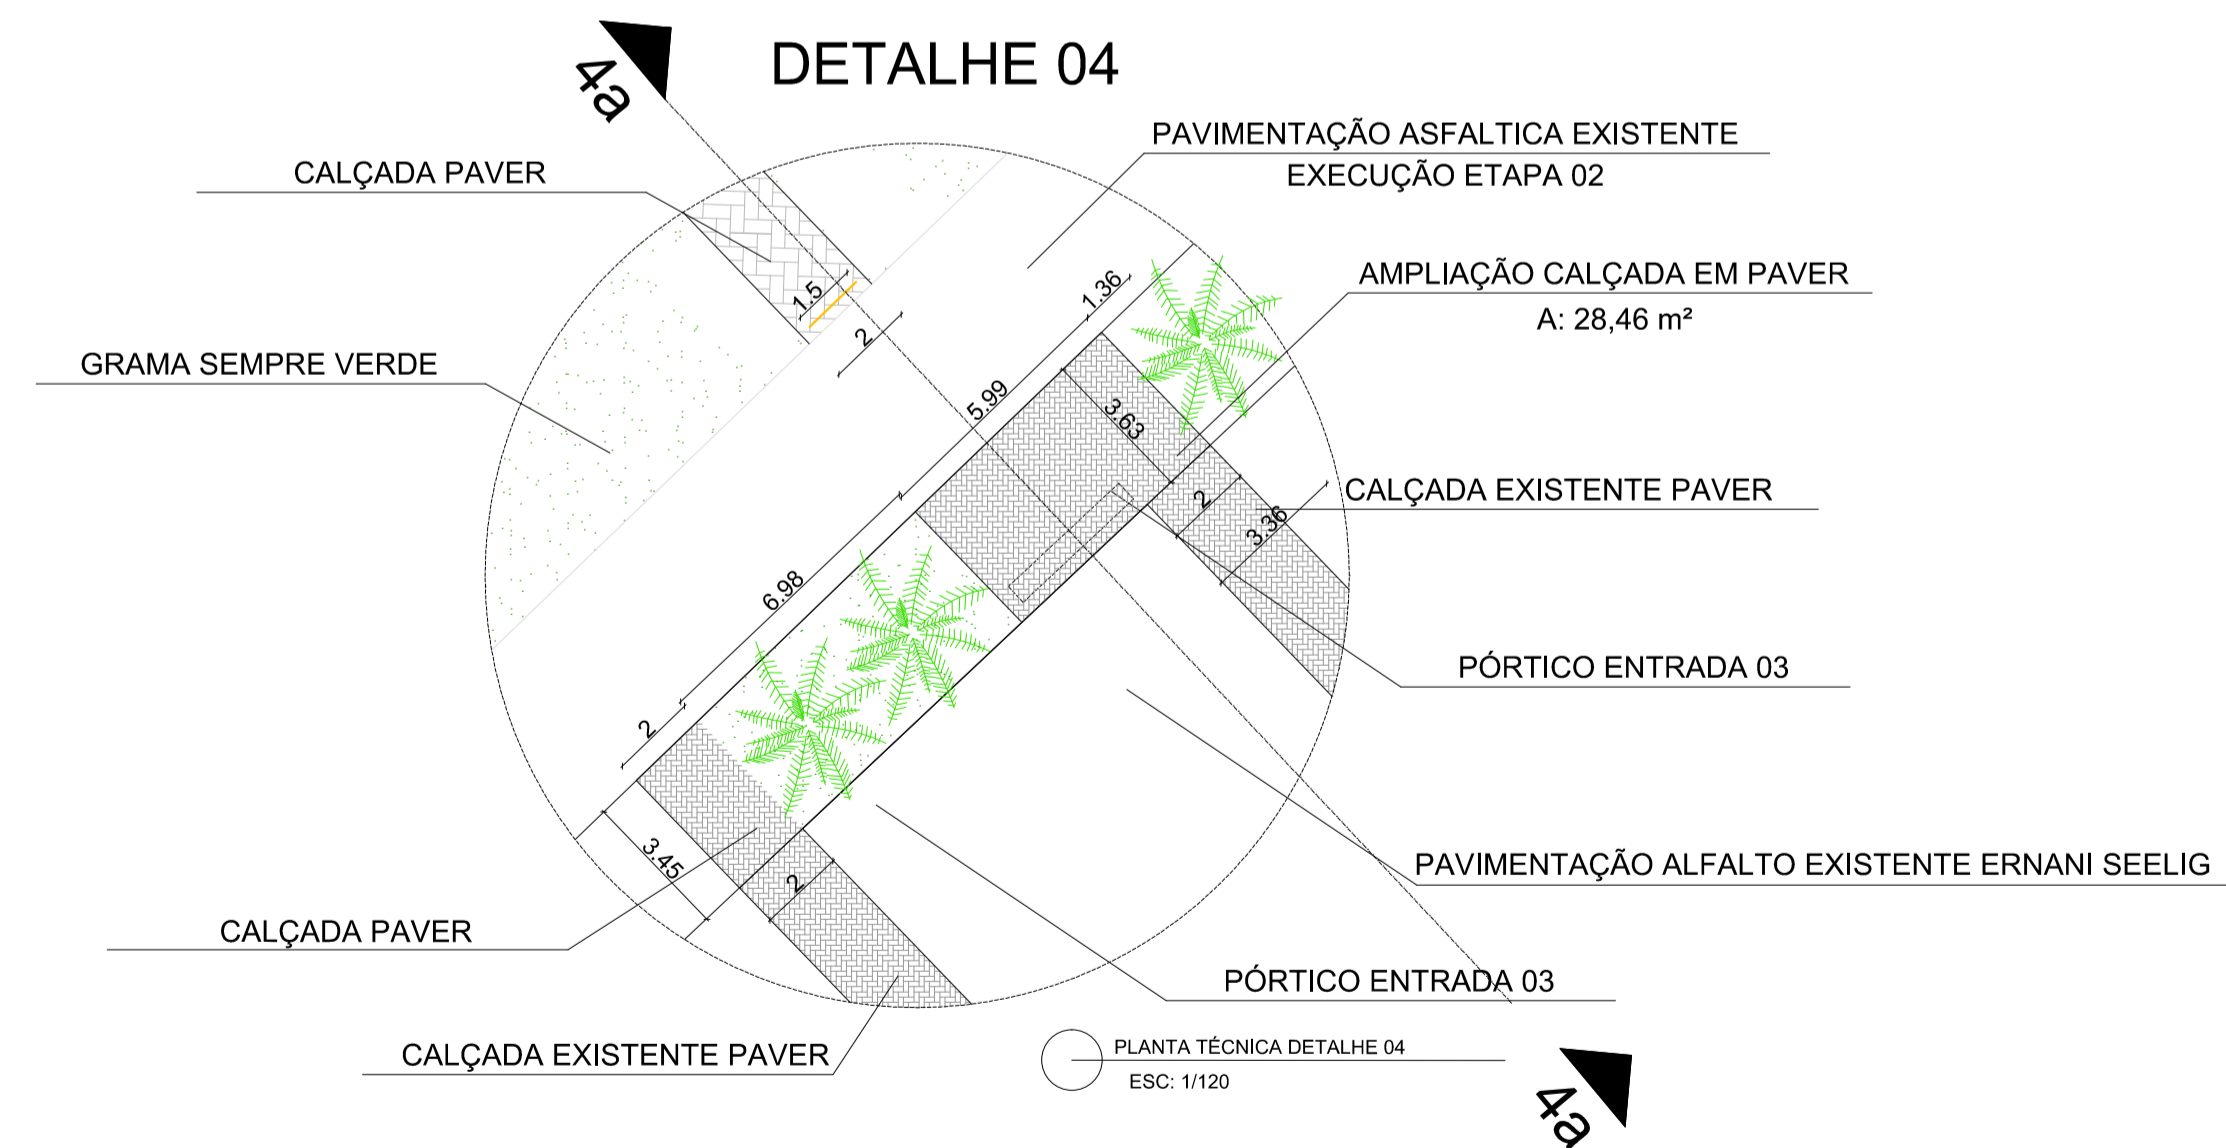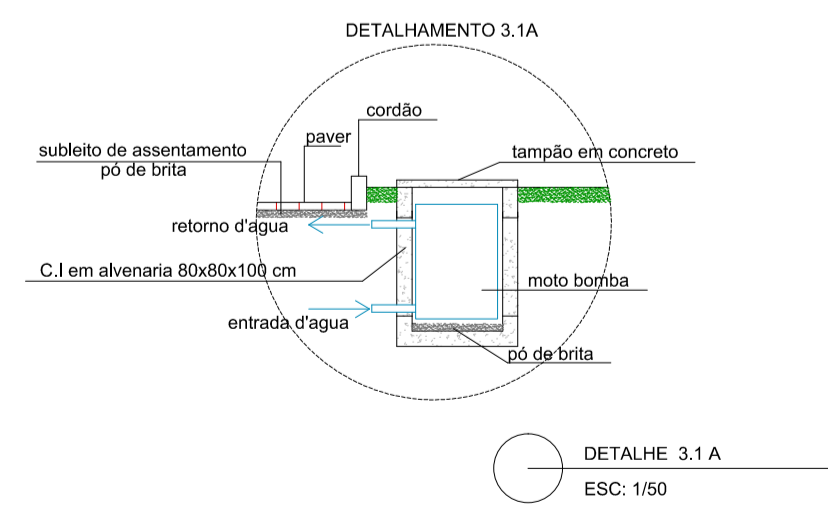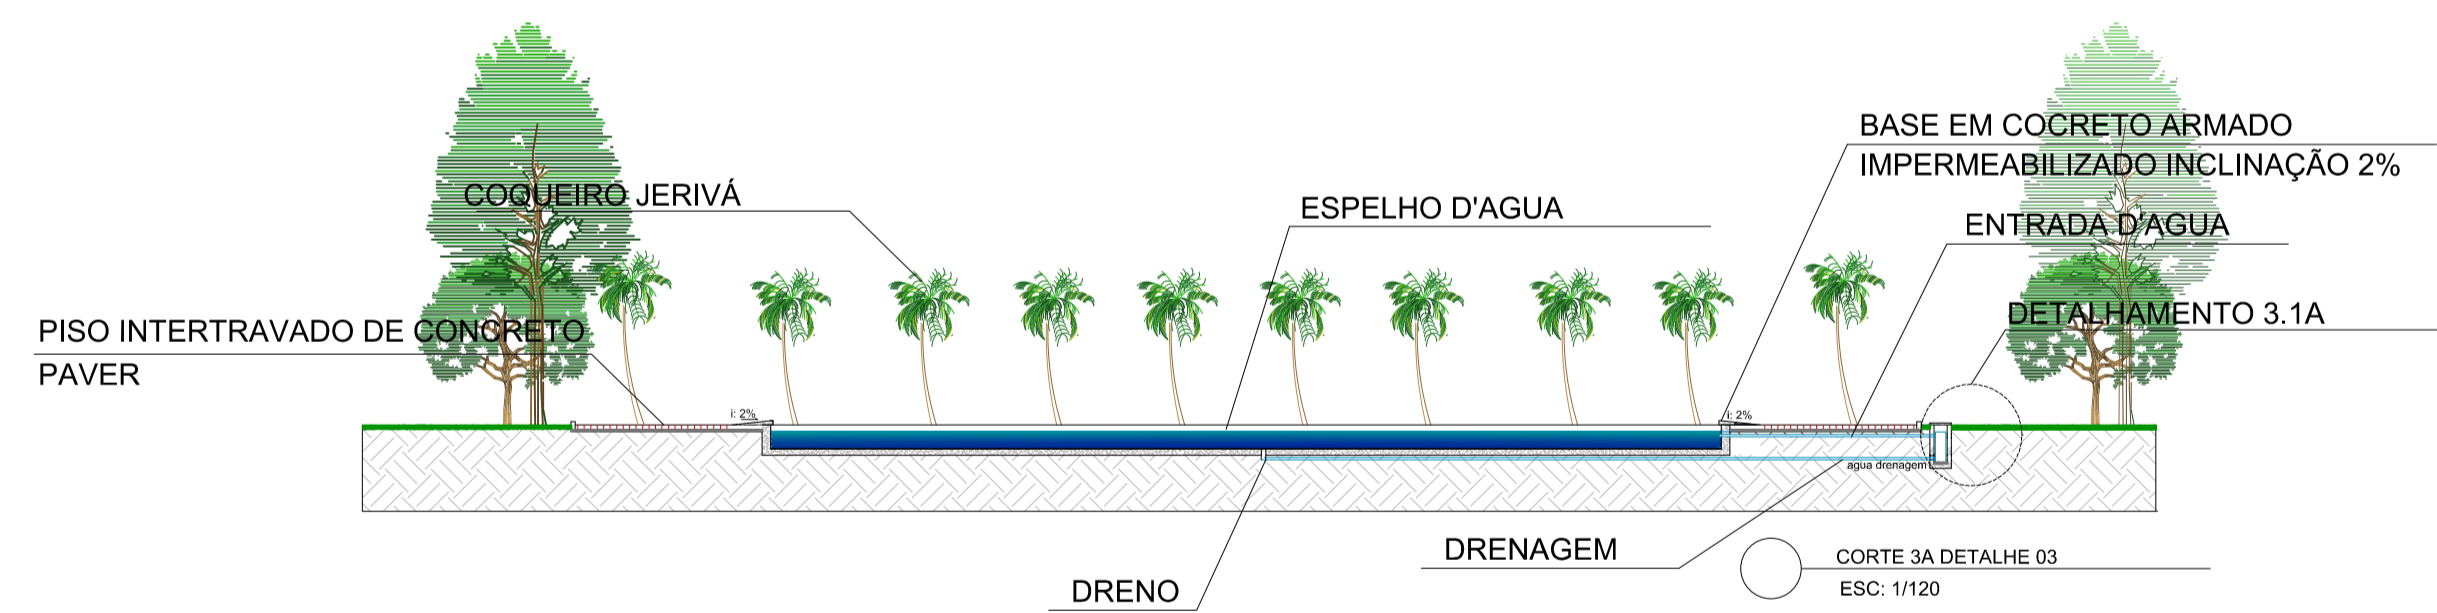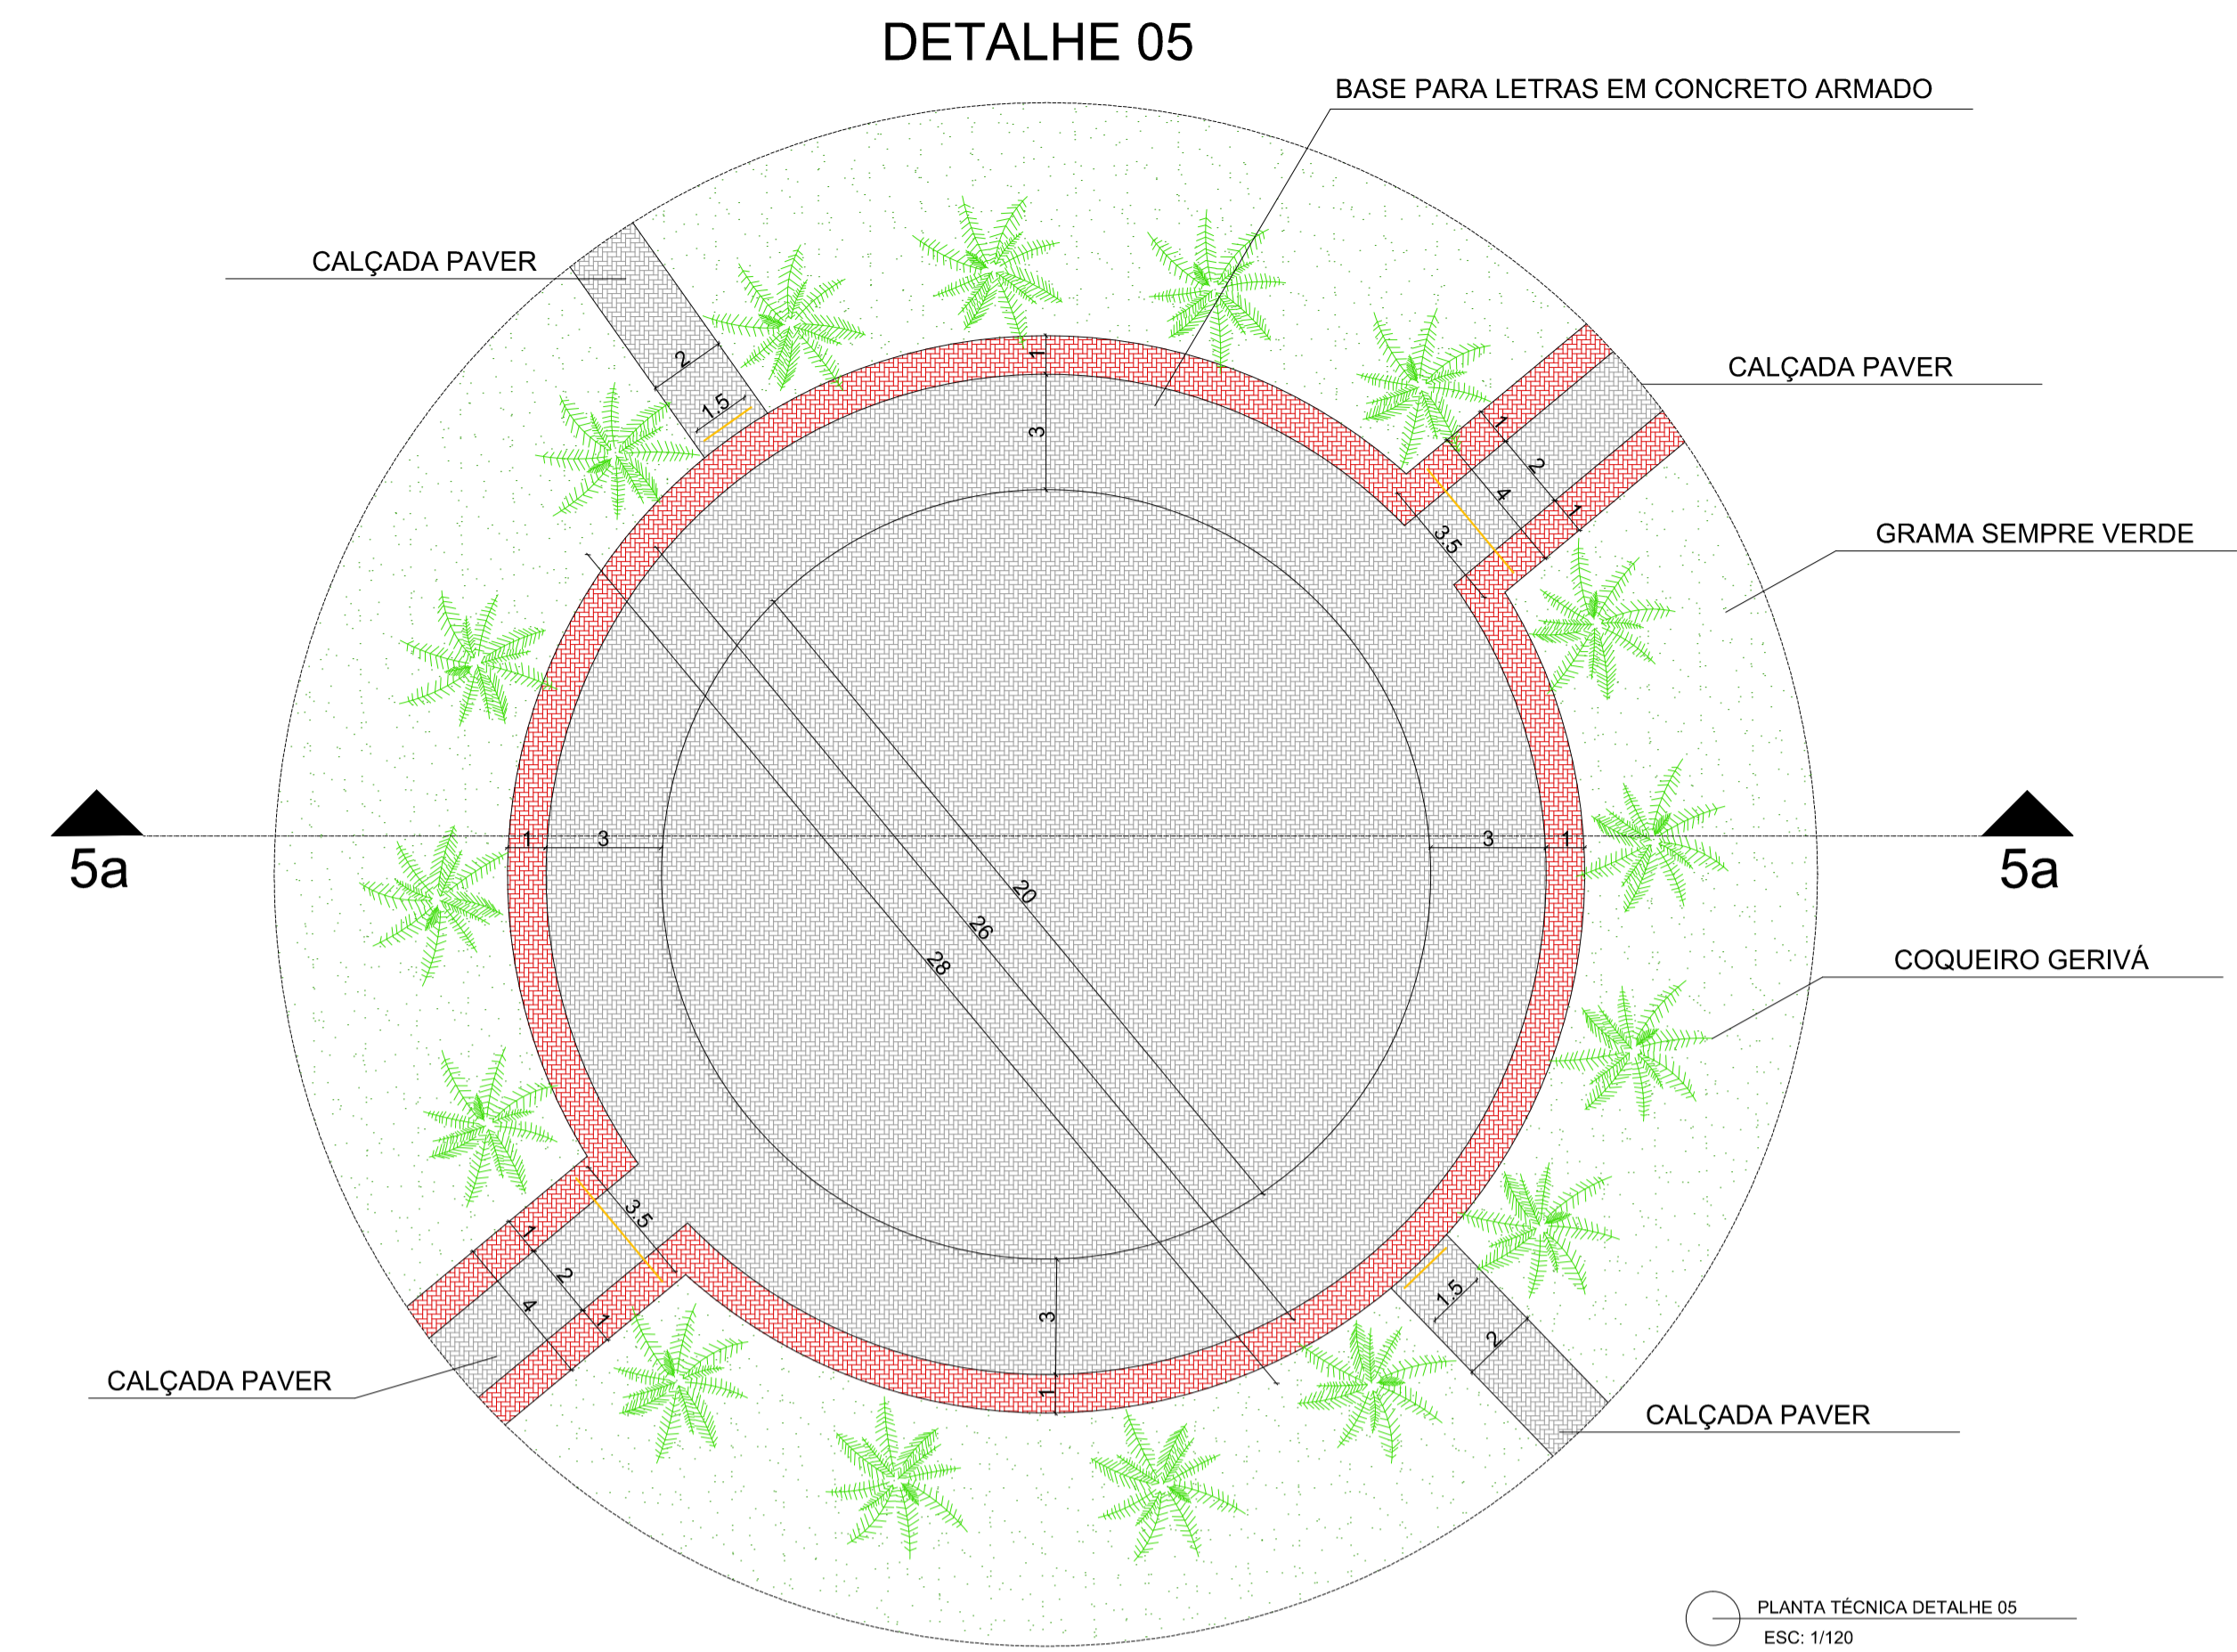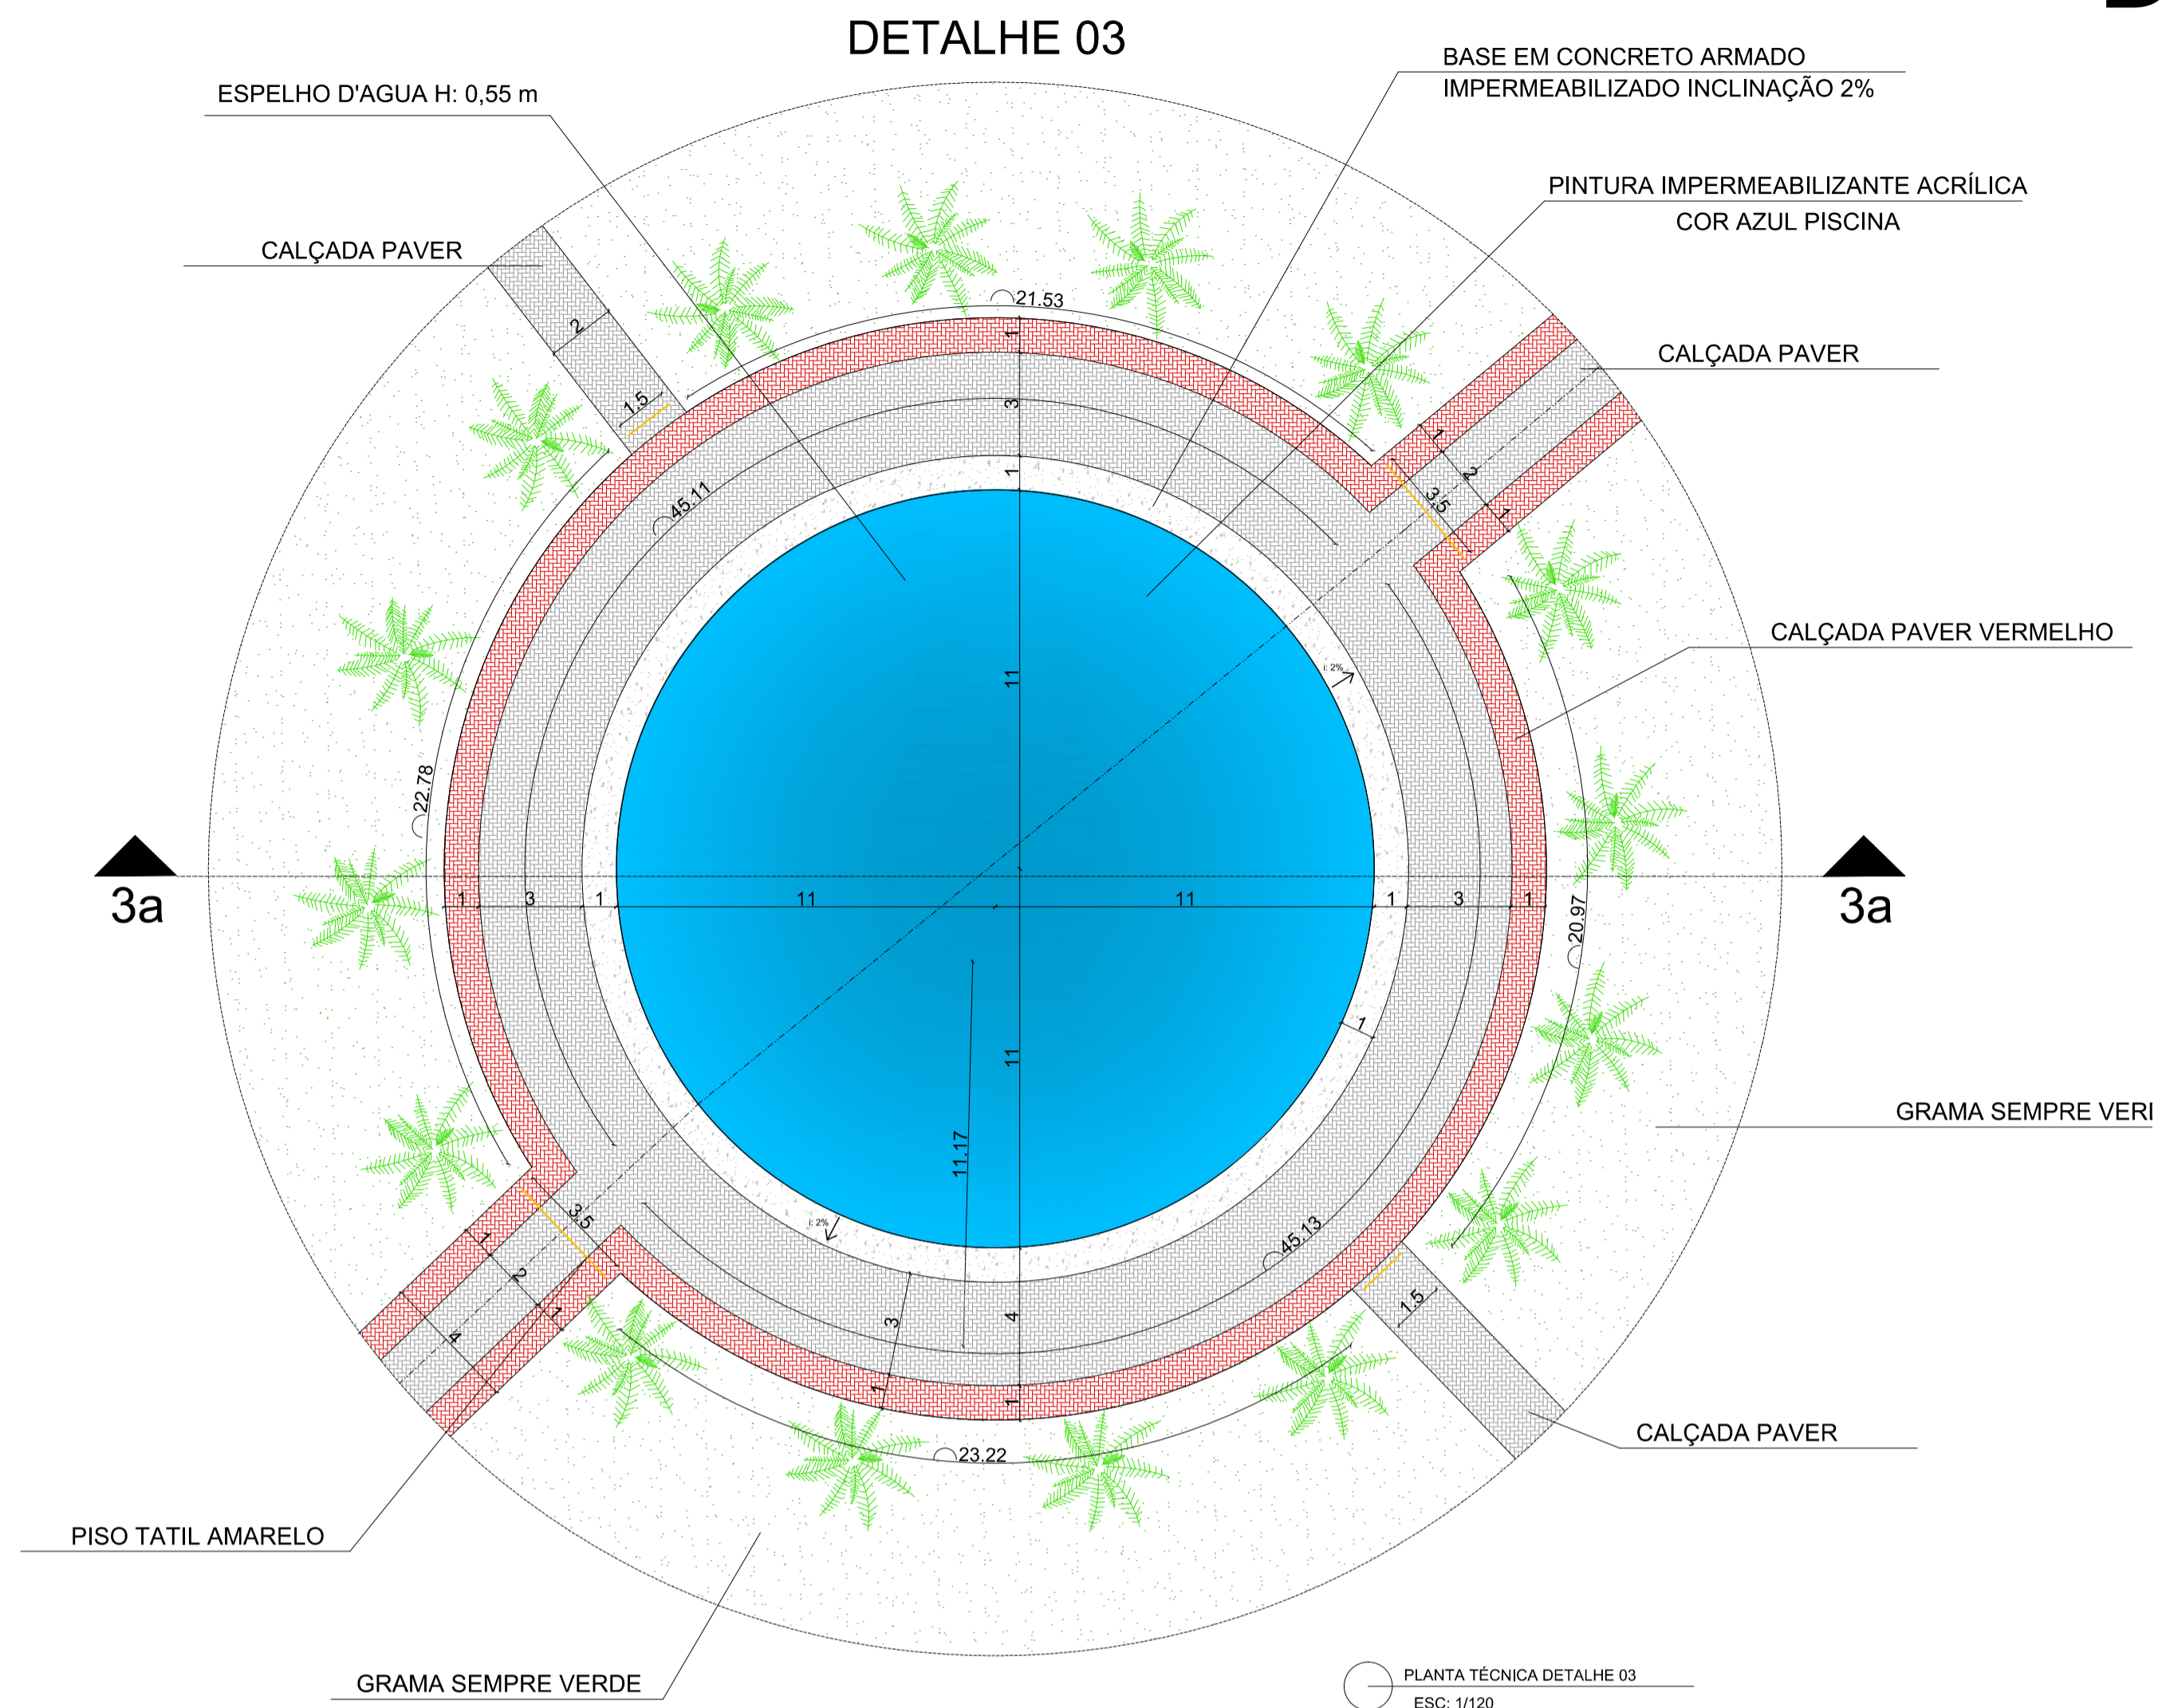

PREFEITURA MUNICIPAL DE ESPUMOSO		
SETOR DE ENGENHARIA E ARQUITETURA		
 PROPRIETÁRIO Prefeitura Municipal de Espumoso ENDEREÇO Rua França, Bairro São Jorge, Espumoso, RS	DATA JANEIRO/2023 ESCALA INDICADA	MATRÍCULA 7.342
NOME DA OBRA Complexo Esportivo Municipal - CONCLUSÃO	PROPRIETÁRIO	RESPONSÁVEL TÉCNICO
		CONJUNTO PRANCHA 02/03

# DETALHES

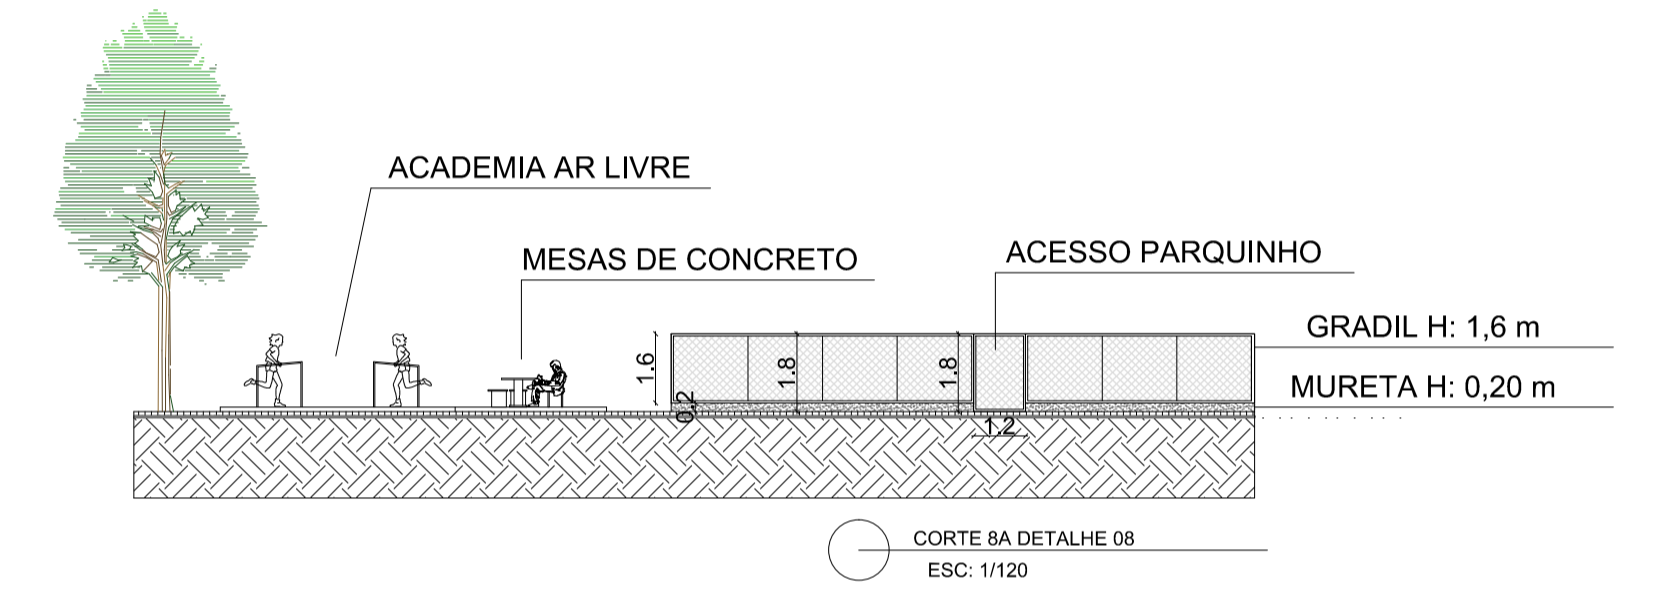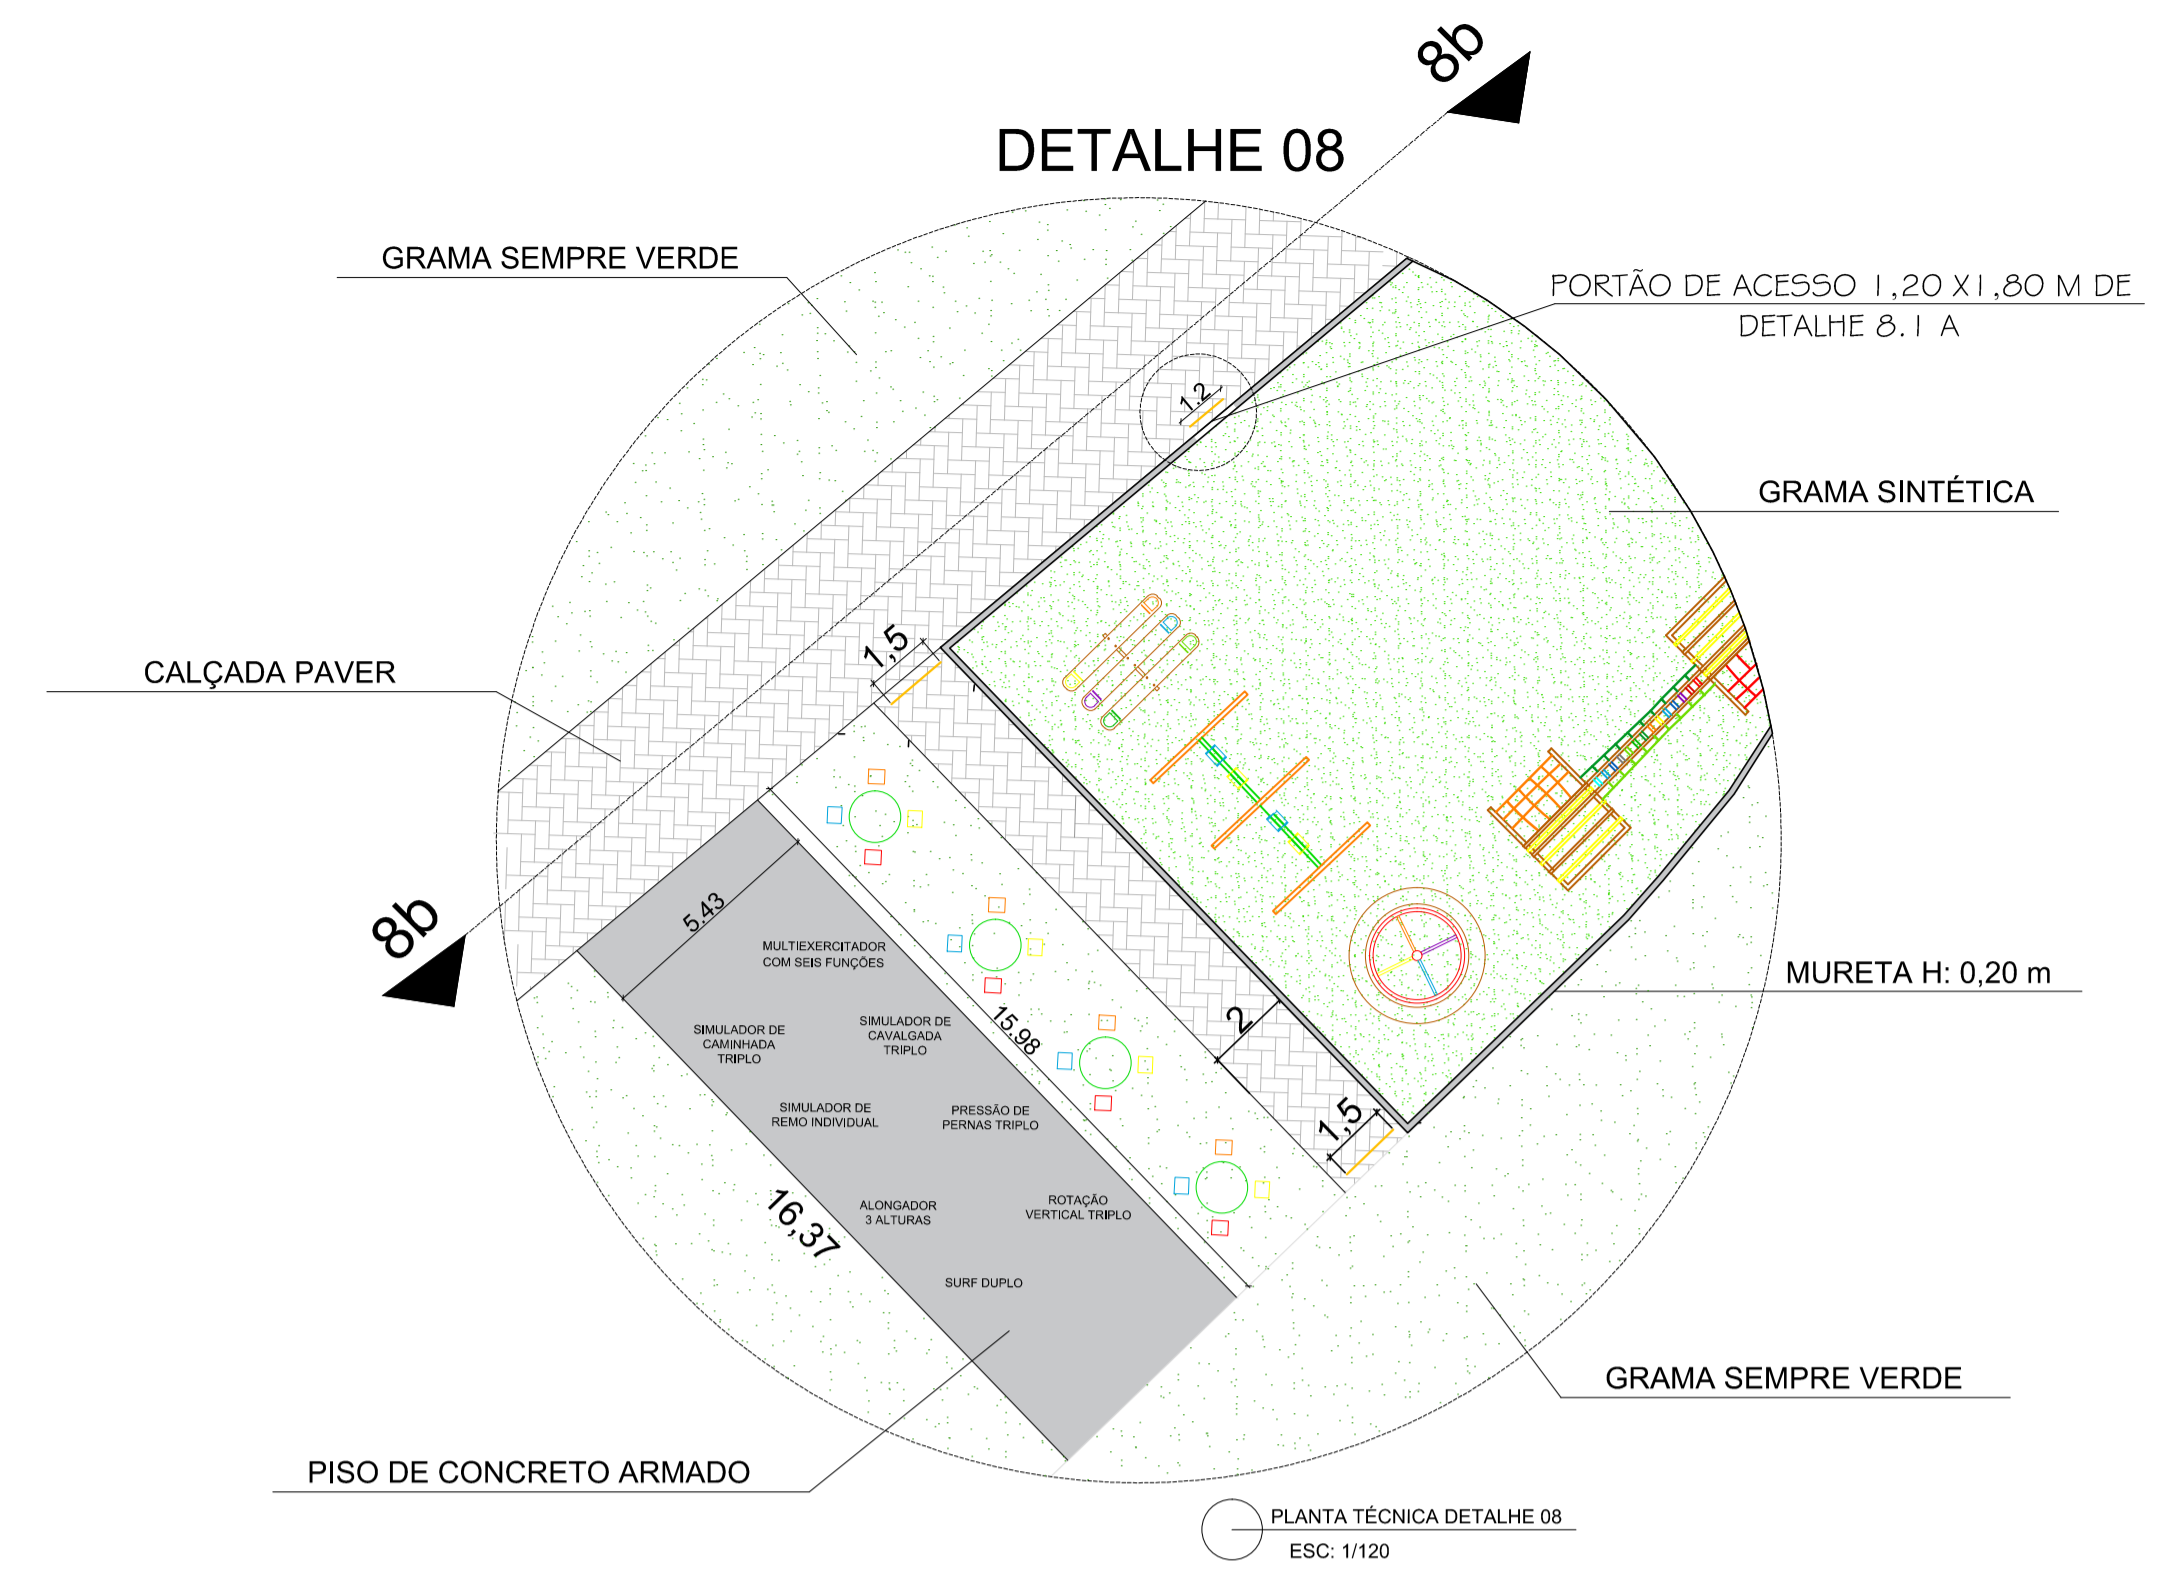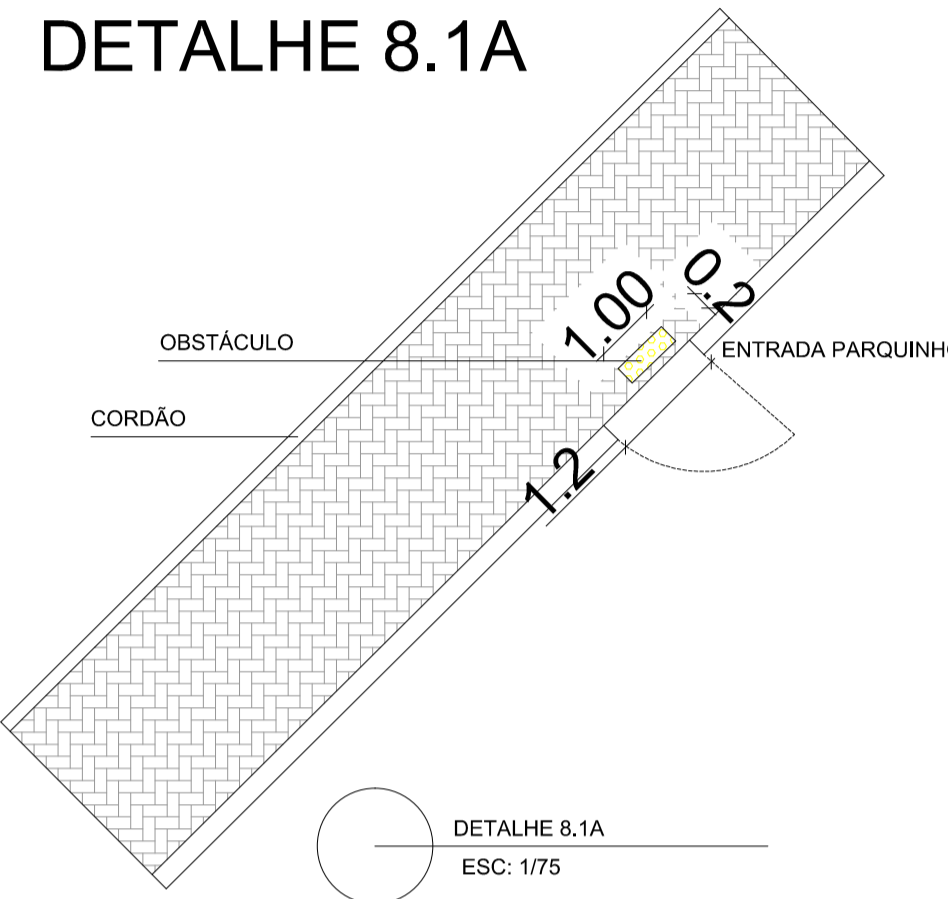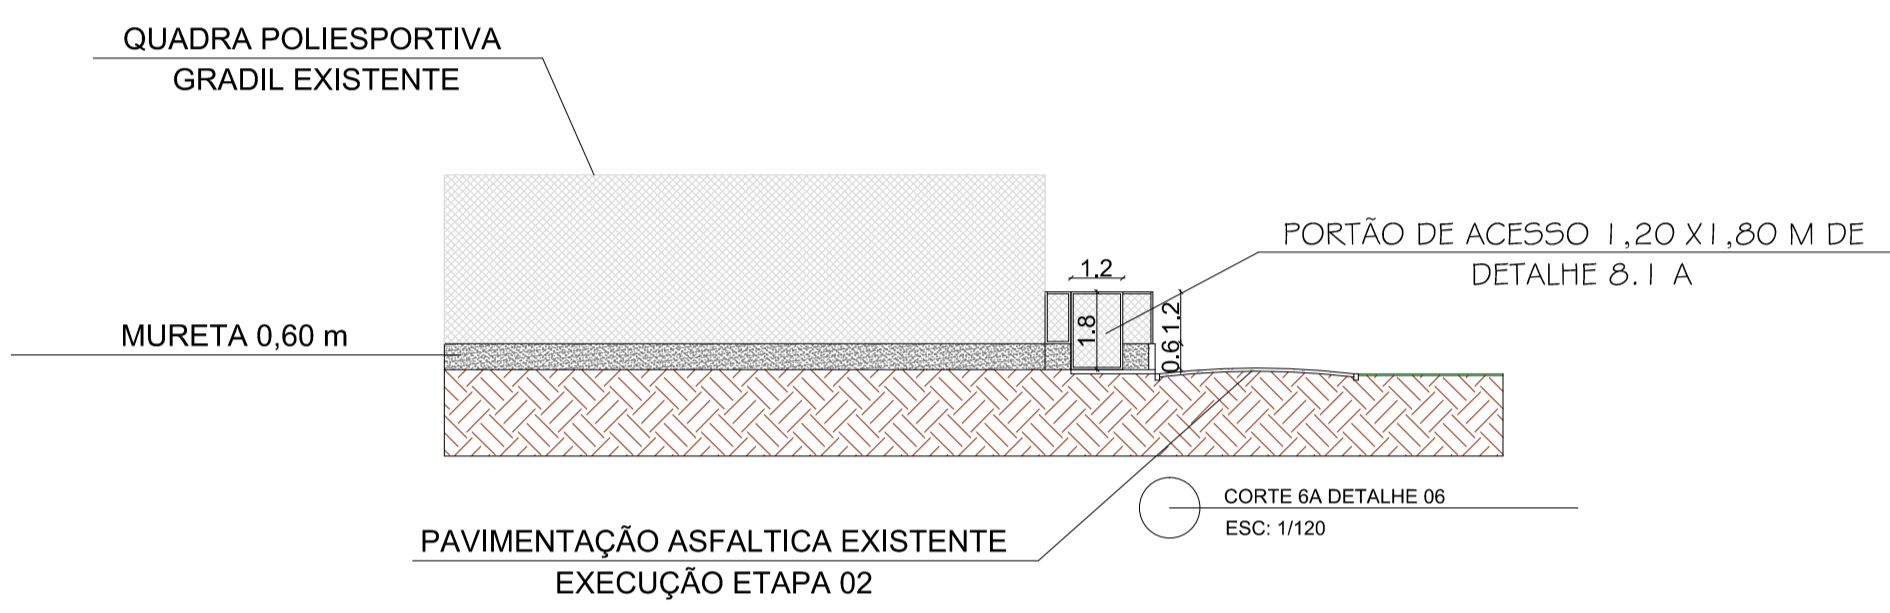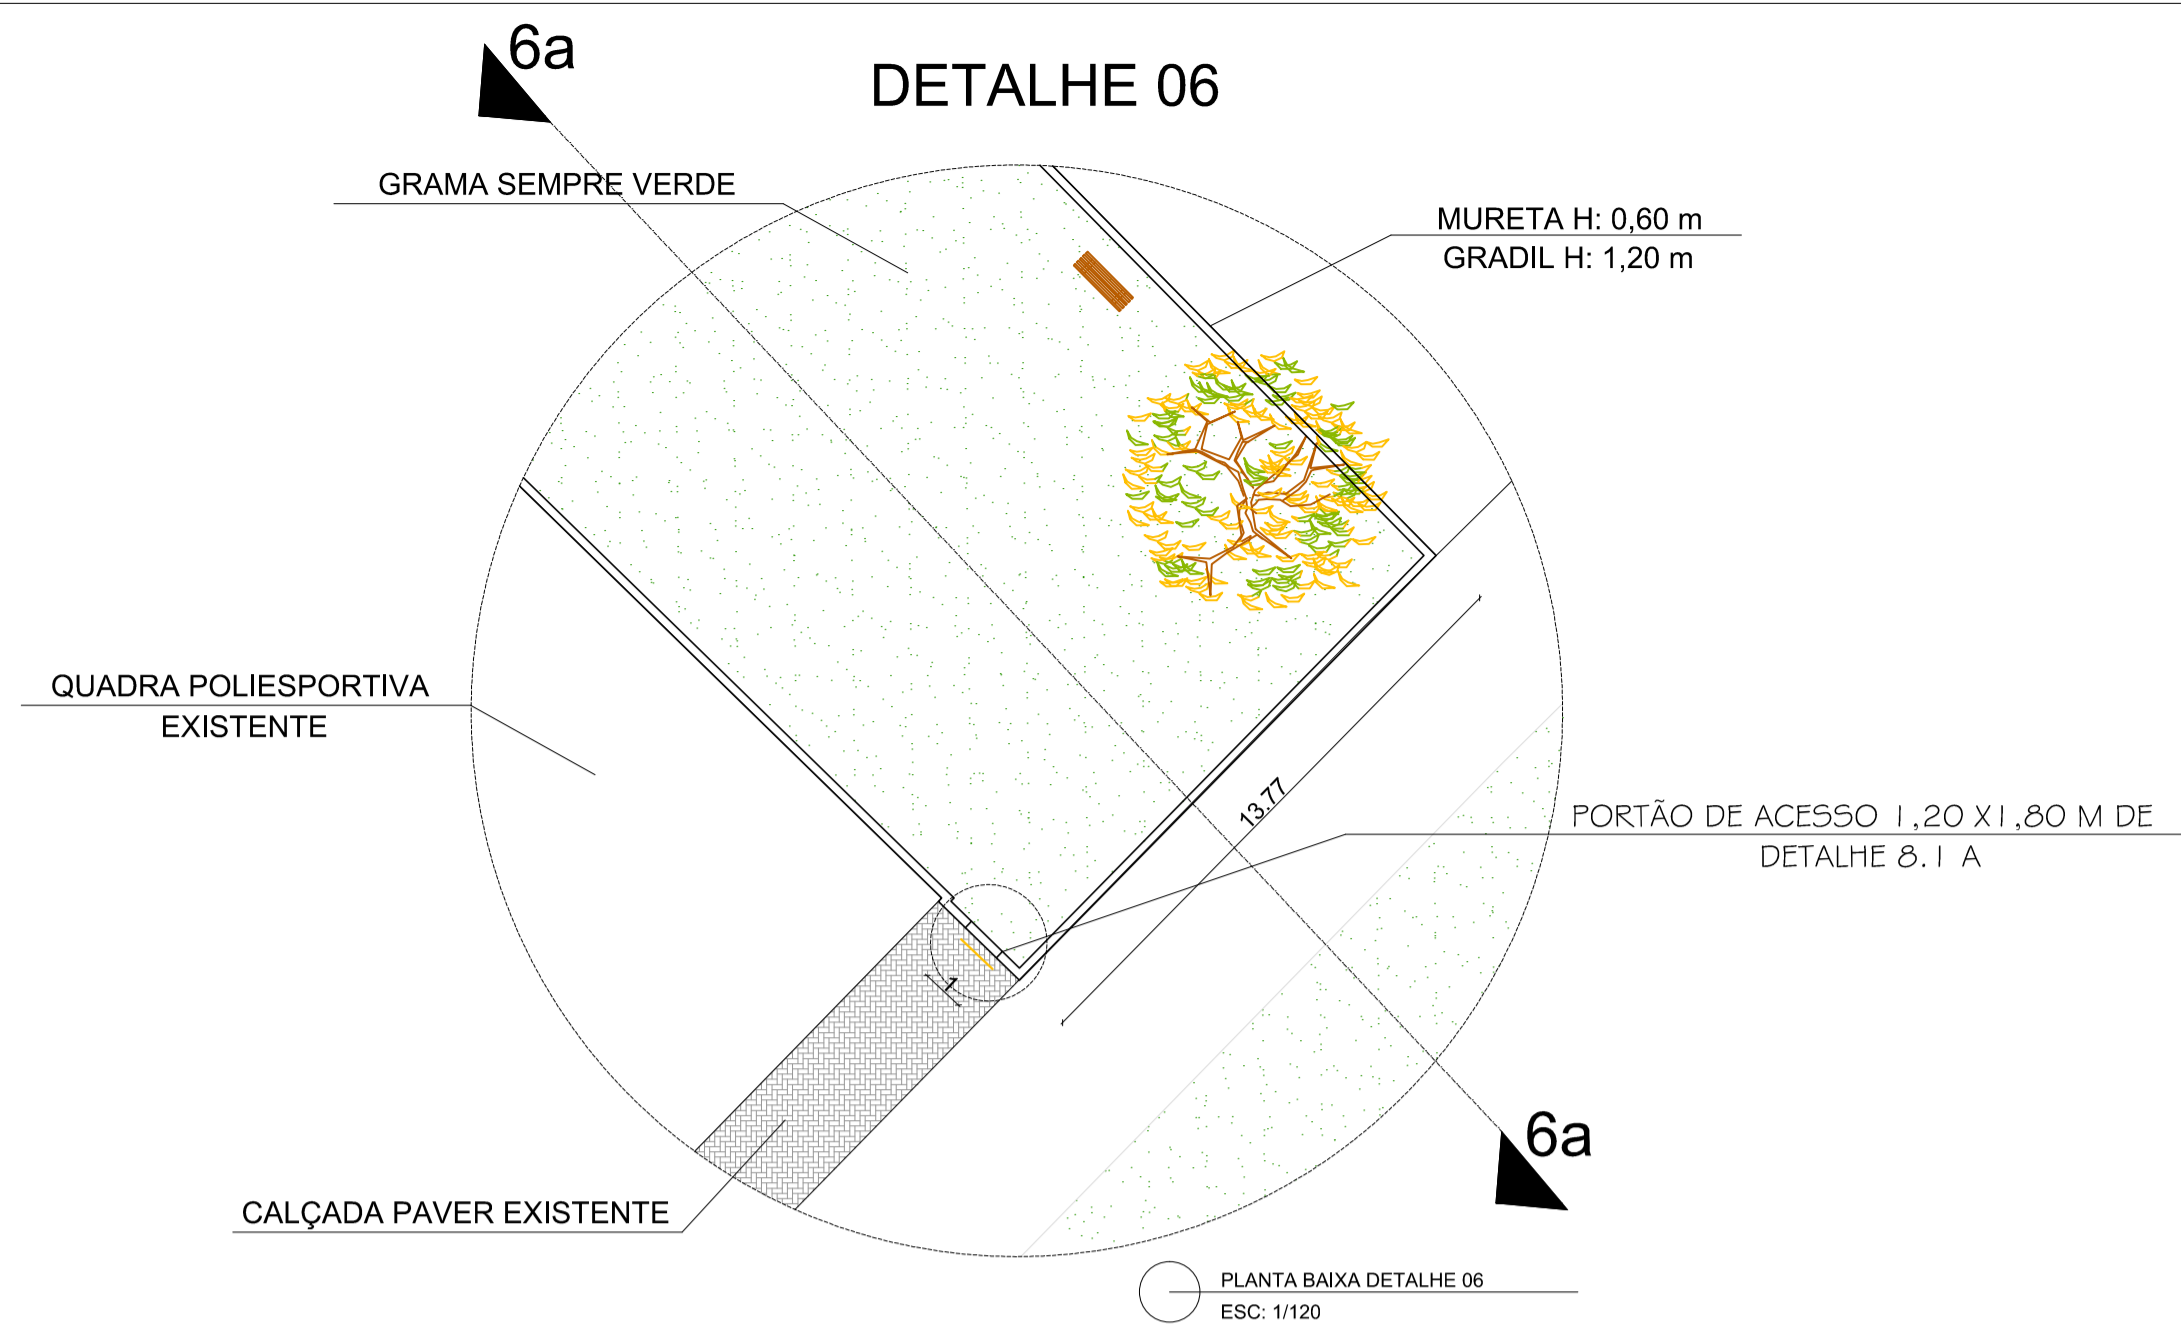

**INFORMAÇÕES TÉCNICAS**  
**Dimensões**  
 Ø: mm 334 | mm 745  
 P: mm 479 | mm 808 | mm 690  
 H: mm 568  
 Capacidade: 8,35  
**Uso**  
 Interno | Externo  
 Preço de Venda: Consulte de Ref. 801










**INFORMAÇÕES TÉCNICAS**  
**Acabamento**  
 Polido  
**Dimensões**  
 L: mm 2.200  
 P: mm 610  
 H: mm 450  
 Peso: Kg 5,30  
**Uso**  
 Interno | Externo




**INFORMAÇÕES TÉCNICAS**  
**Dimensões**  
 P: mm 190  
 P: mm 148  
 L: mm 834 | mm 2.004  
**Uso**  
 Interno | Externo  
 Preço de Venda: Consulte de Ref. 801

## DETALHE 07

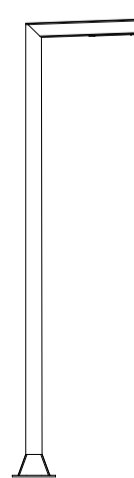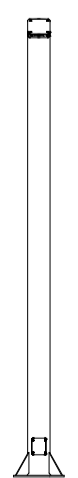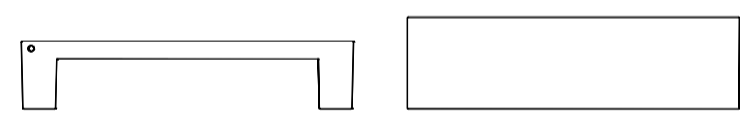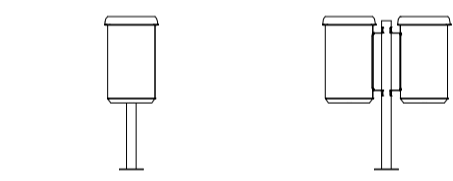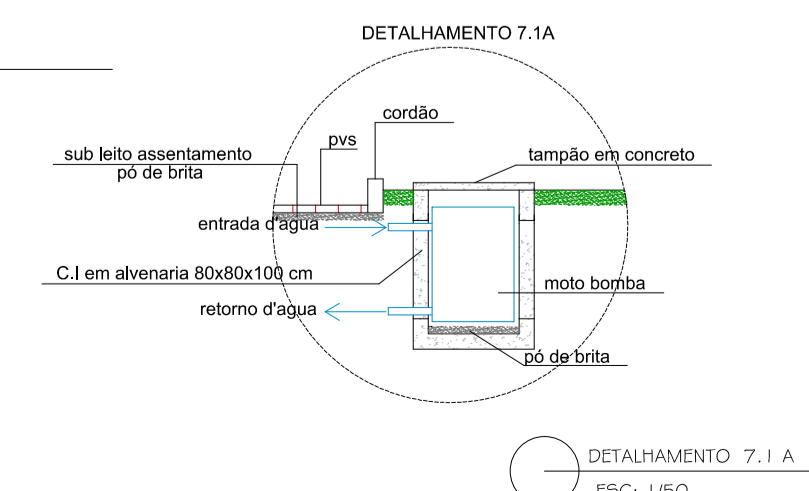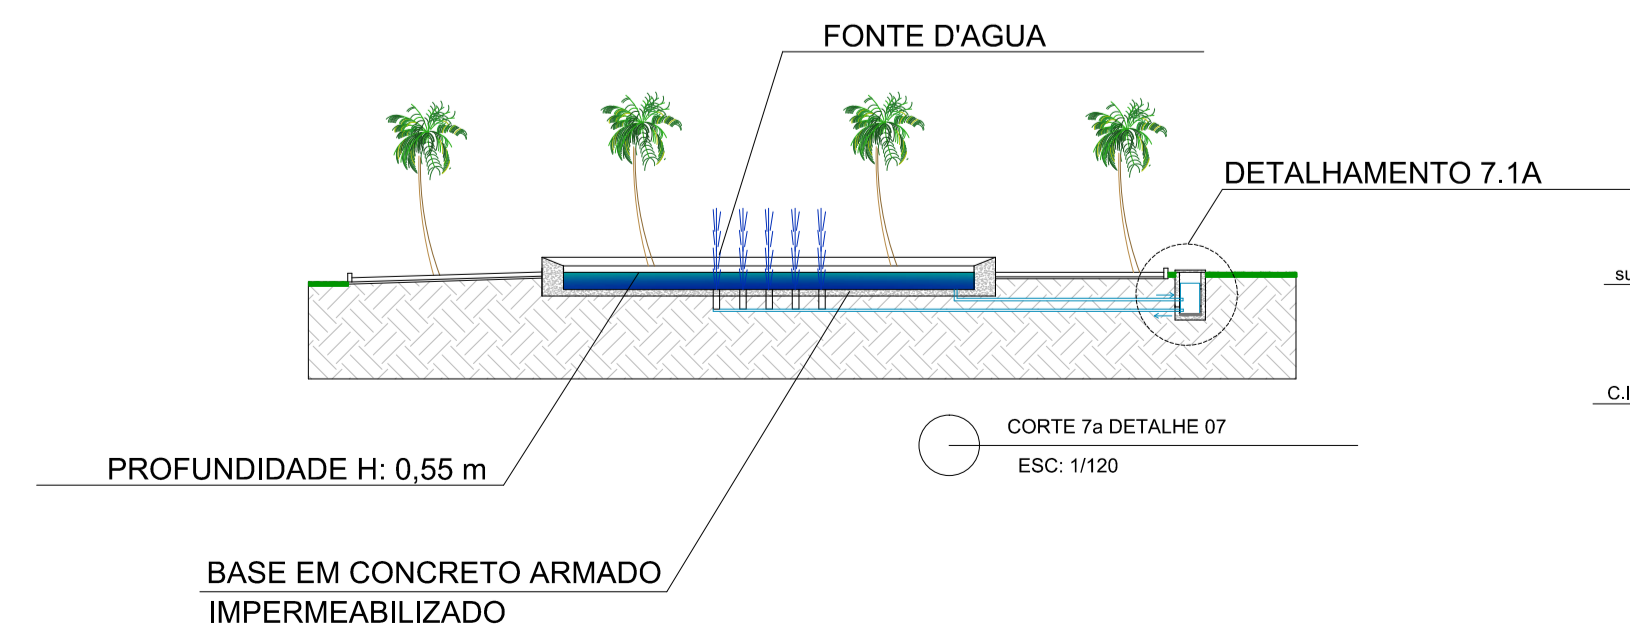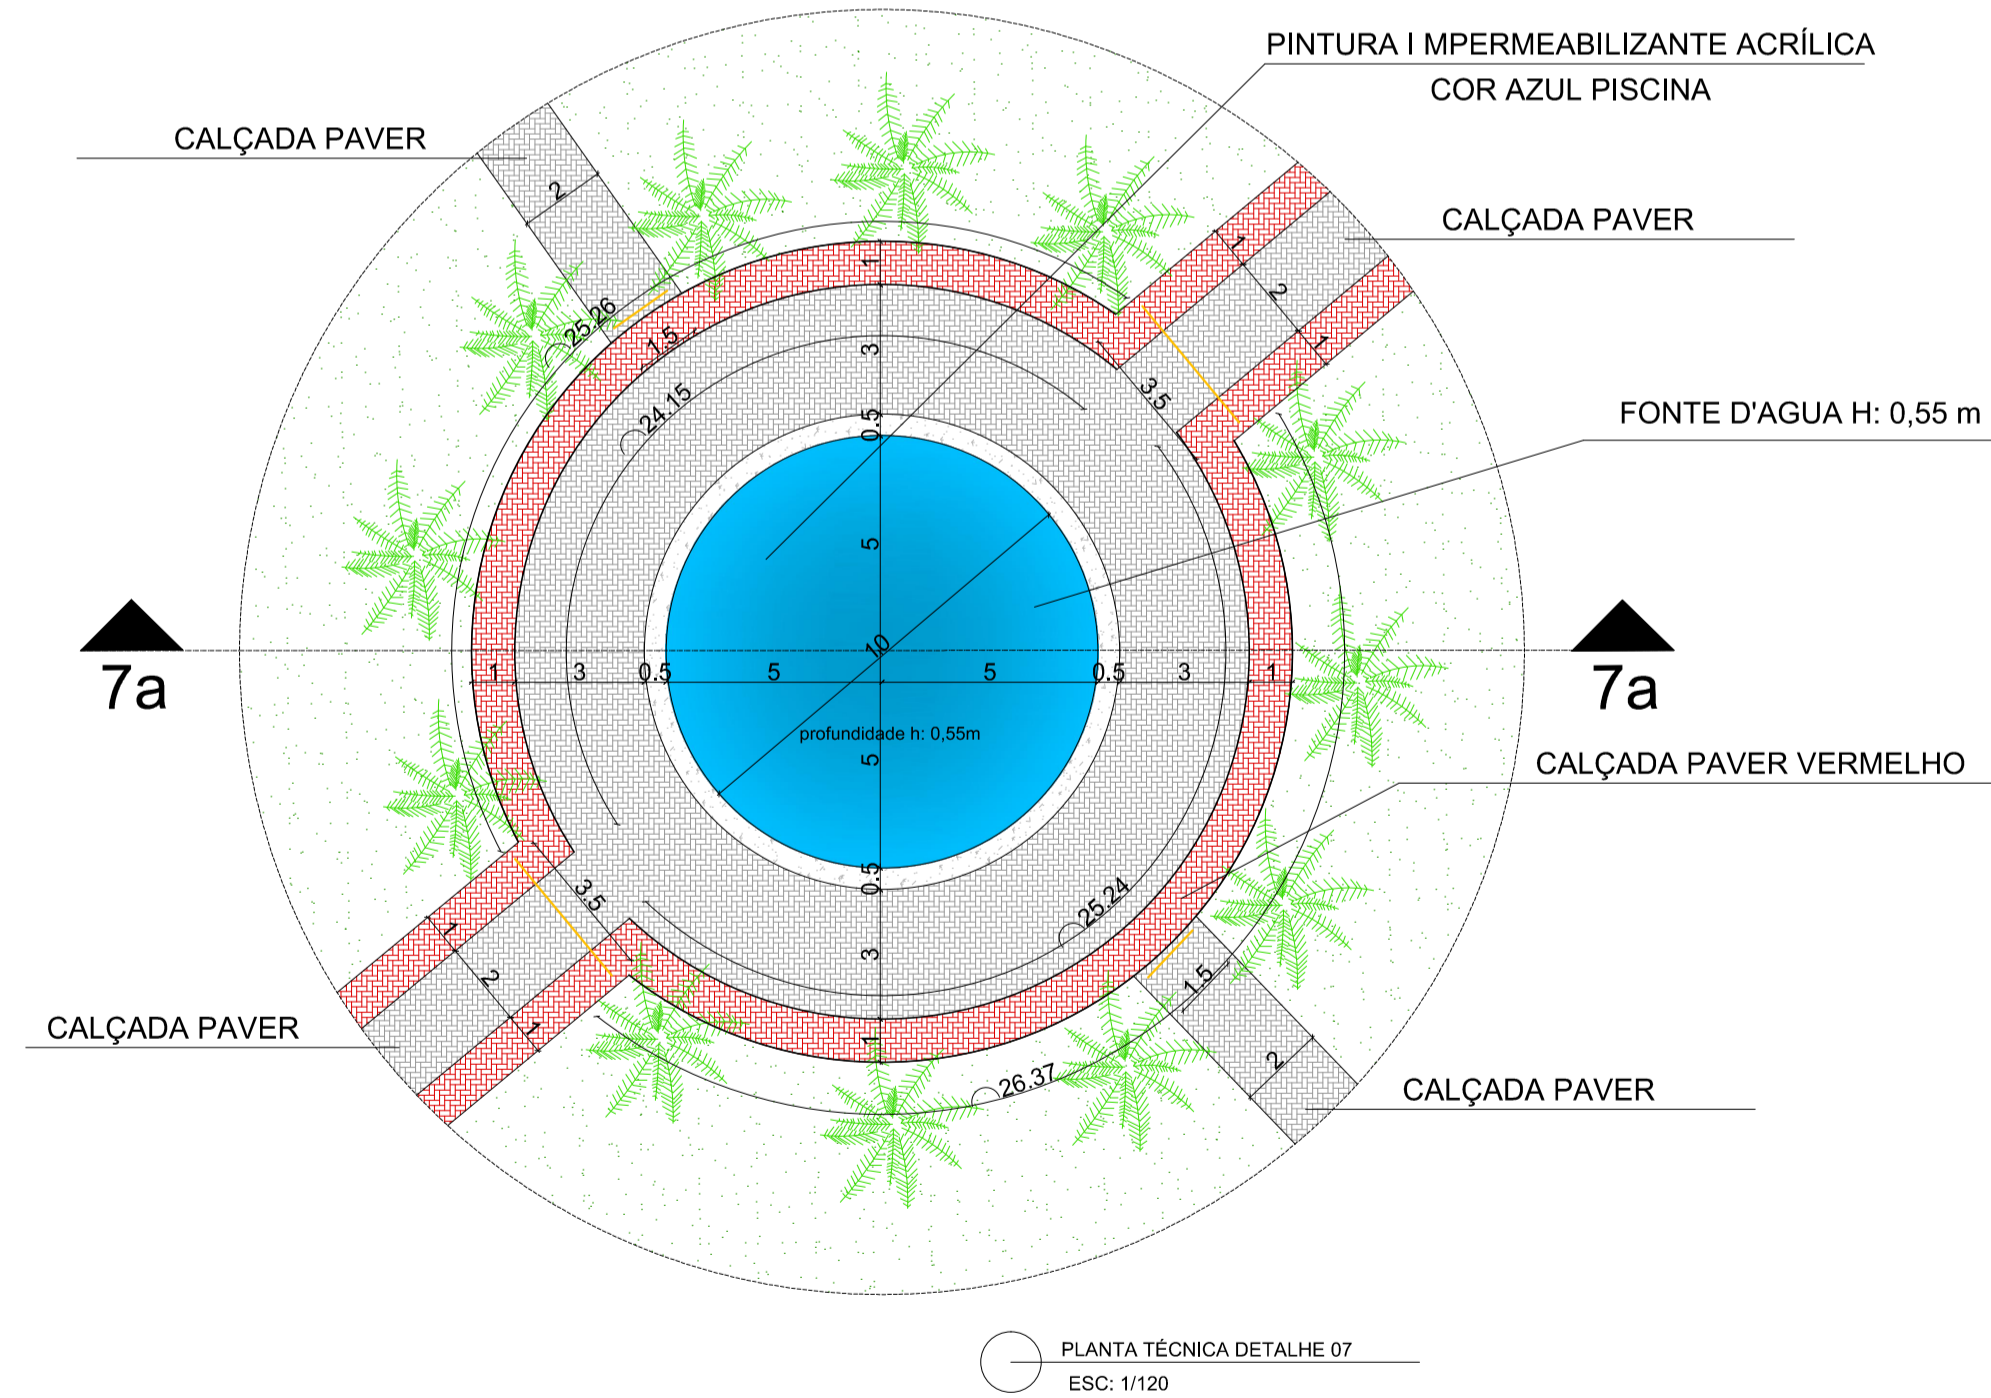

**INFORMAÇÕES TÉCNICAS**  
**Dimensões**  
 H: mm 3.000 | 6.000  
 Grupo Iluminação: 50W LEDs - Abertura 150°  
**Uso**  
 Externo  
 Preço de Venda: Consulte de Ref. 801

<b>PREFEITURA MUNICIPAL DE ESPUMOSO</b> SETOR DE ENGENHARIA E ARQUITETURA		
 <b>Prefeitura de Espumoso</b>	PROPRIETÁRIO Prefeitura Municipal de Espumoso ENDEREÇO Rua França, Bairro São Jorge, Espumoso, RS	DATA JANEIRO/2023 ESCALA INDICADA
NOME DA OBRA Complexo Esportivo Municipal - CONCLUSÃO		MATRÍCULA 7.342
PROPRIETÁRIO	RESPONSÁVEL TÉCNICO	CONJUNTO Detalhes PRANCHA 03/03