


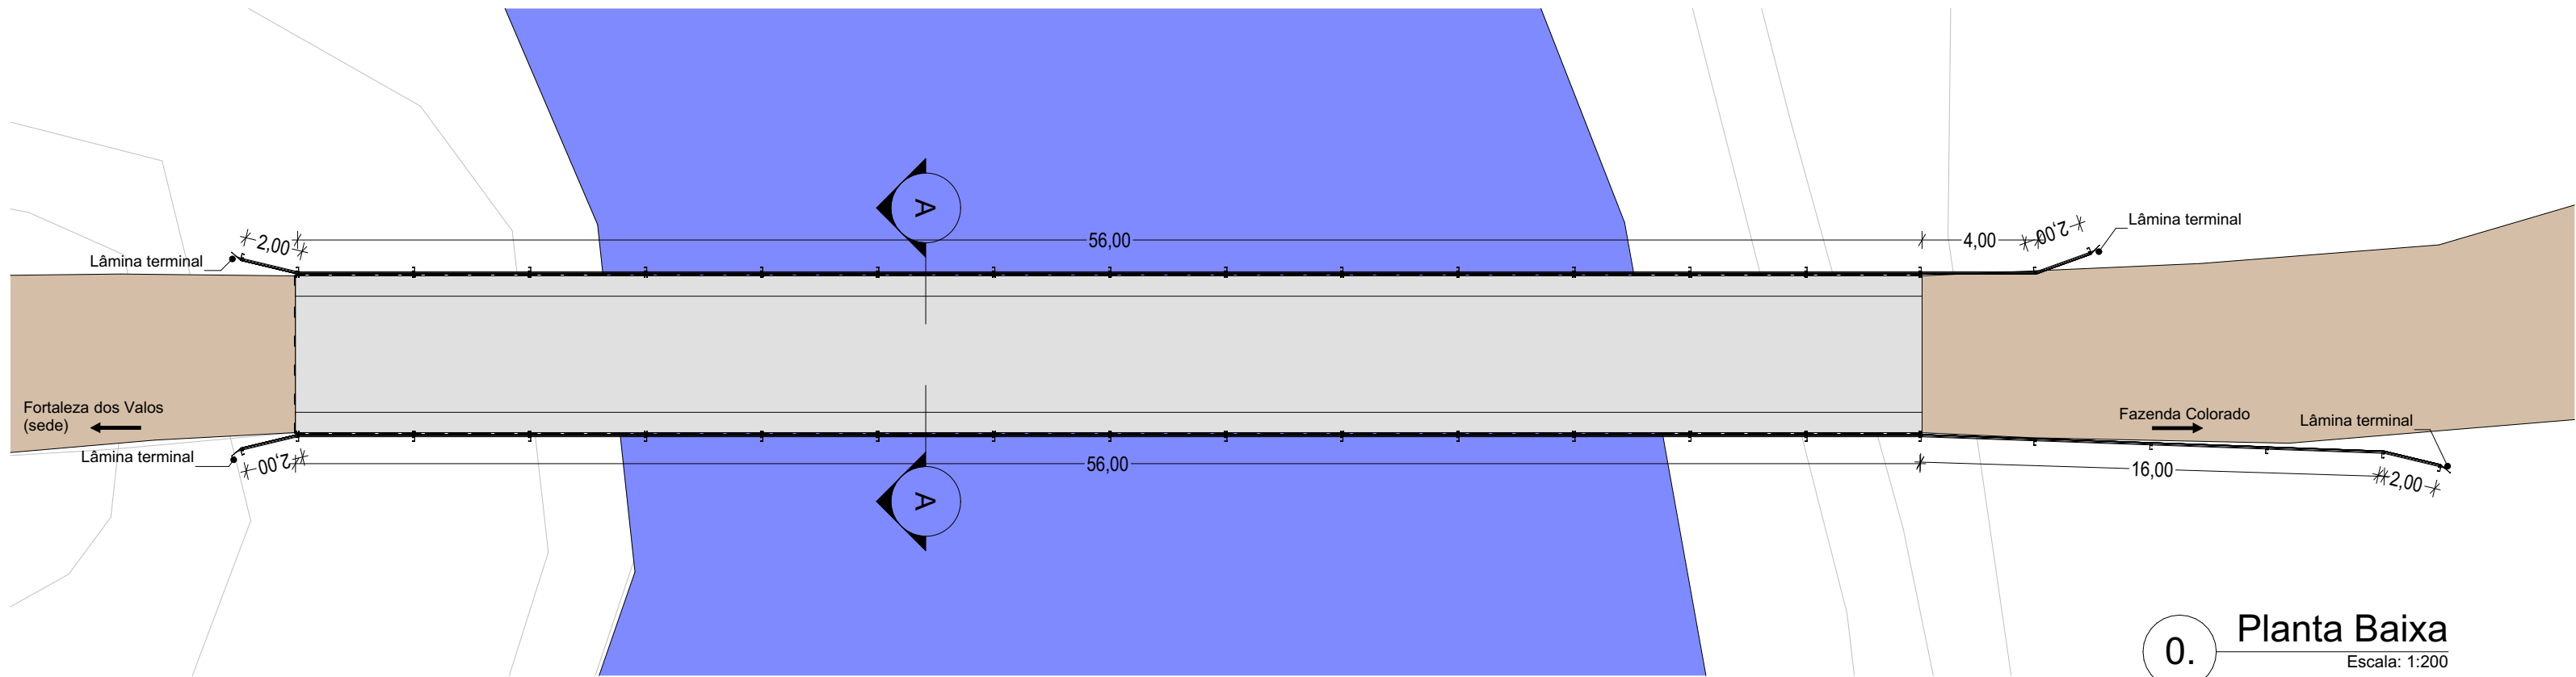


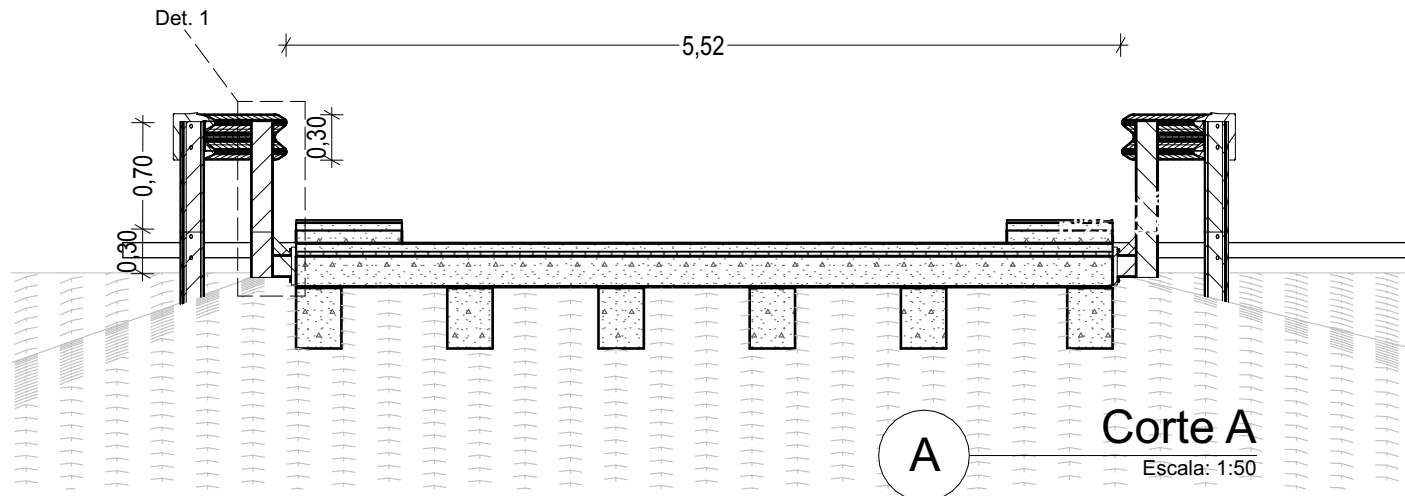

0. Planta Baixa
Escala: 1:200

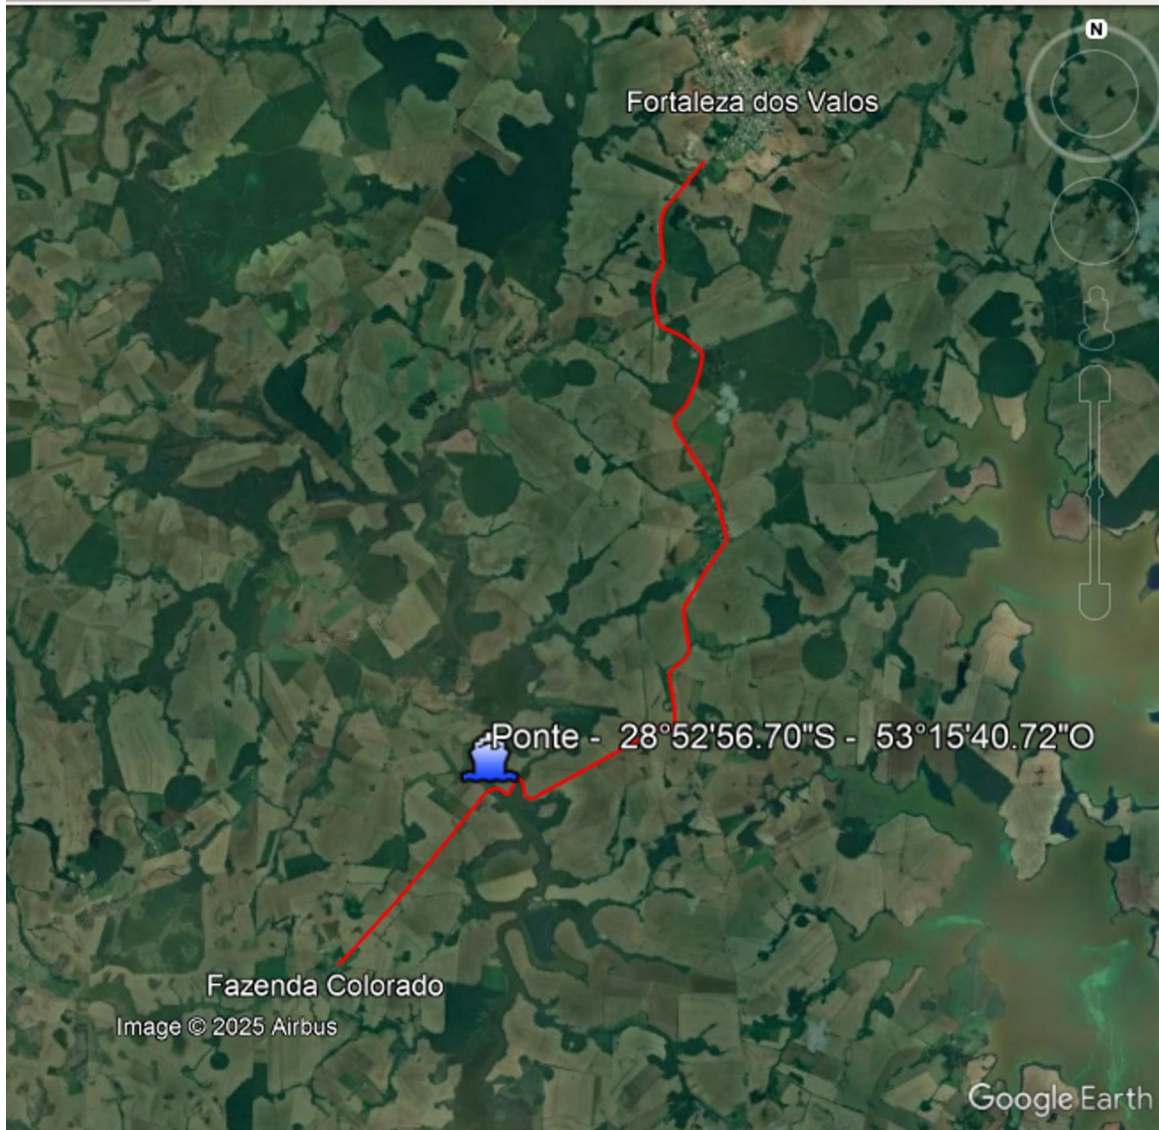

A
Corte A
Escala: 1:50

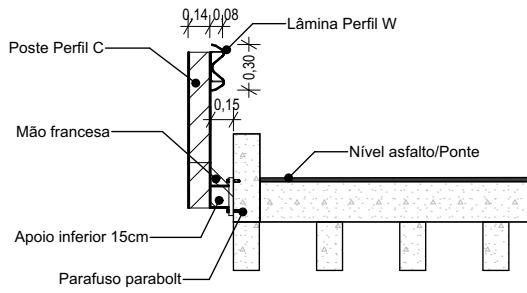

A
Det. 01
Escala: 1:50

DEFENSAS METÁLICAS - PONTE FAZ. COLORADO

ESCALA Indicada	PRANCHA 01	Planta Baixa, Corte A, Det. 01
DATA 23/07/2025		
PROPRIETÁRIO Município de Fortaleza dos Valos CNPJ: 89.708.051/0001-86	RESPONSÁVEL TÉCNICO Linda da Rosa Cobalchini CREA/RS 26389-3	
FAZ. COLORADO - Fortaleza dos Valos, RS	ÁREA: 140,0m	
Matrícula nº		



Rua Rubert, nº 900 Fortaleza dos Valos,
RS CEP 98125-000 Telefone: 55 3328
1133 E-mail: arqui@pmfv.rs.gov.br