


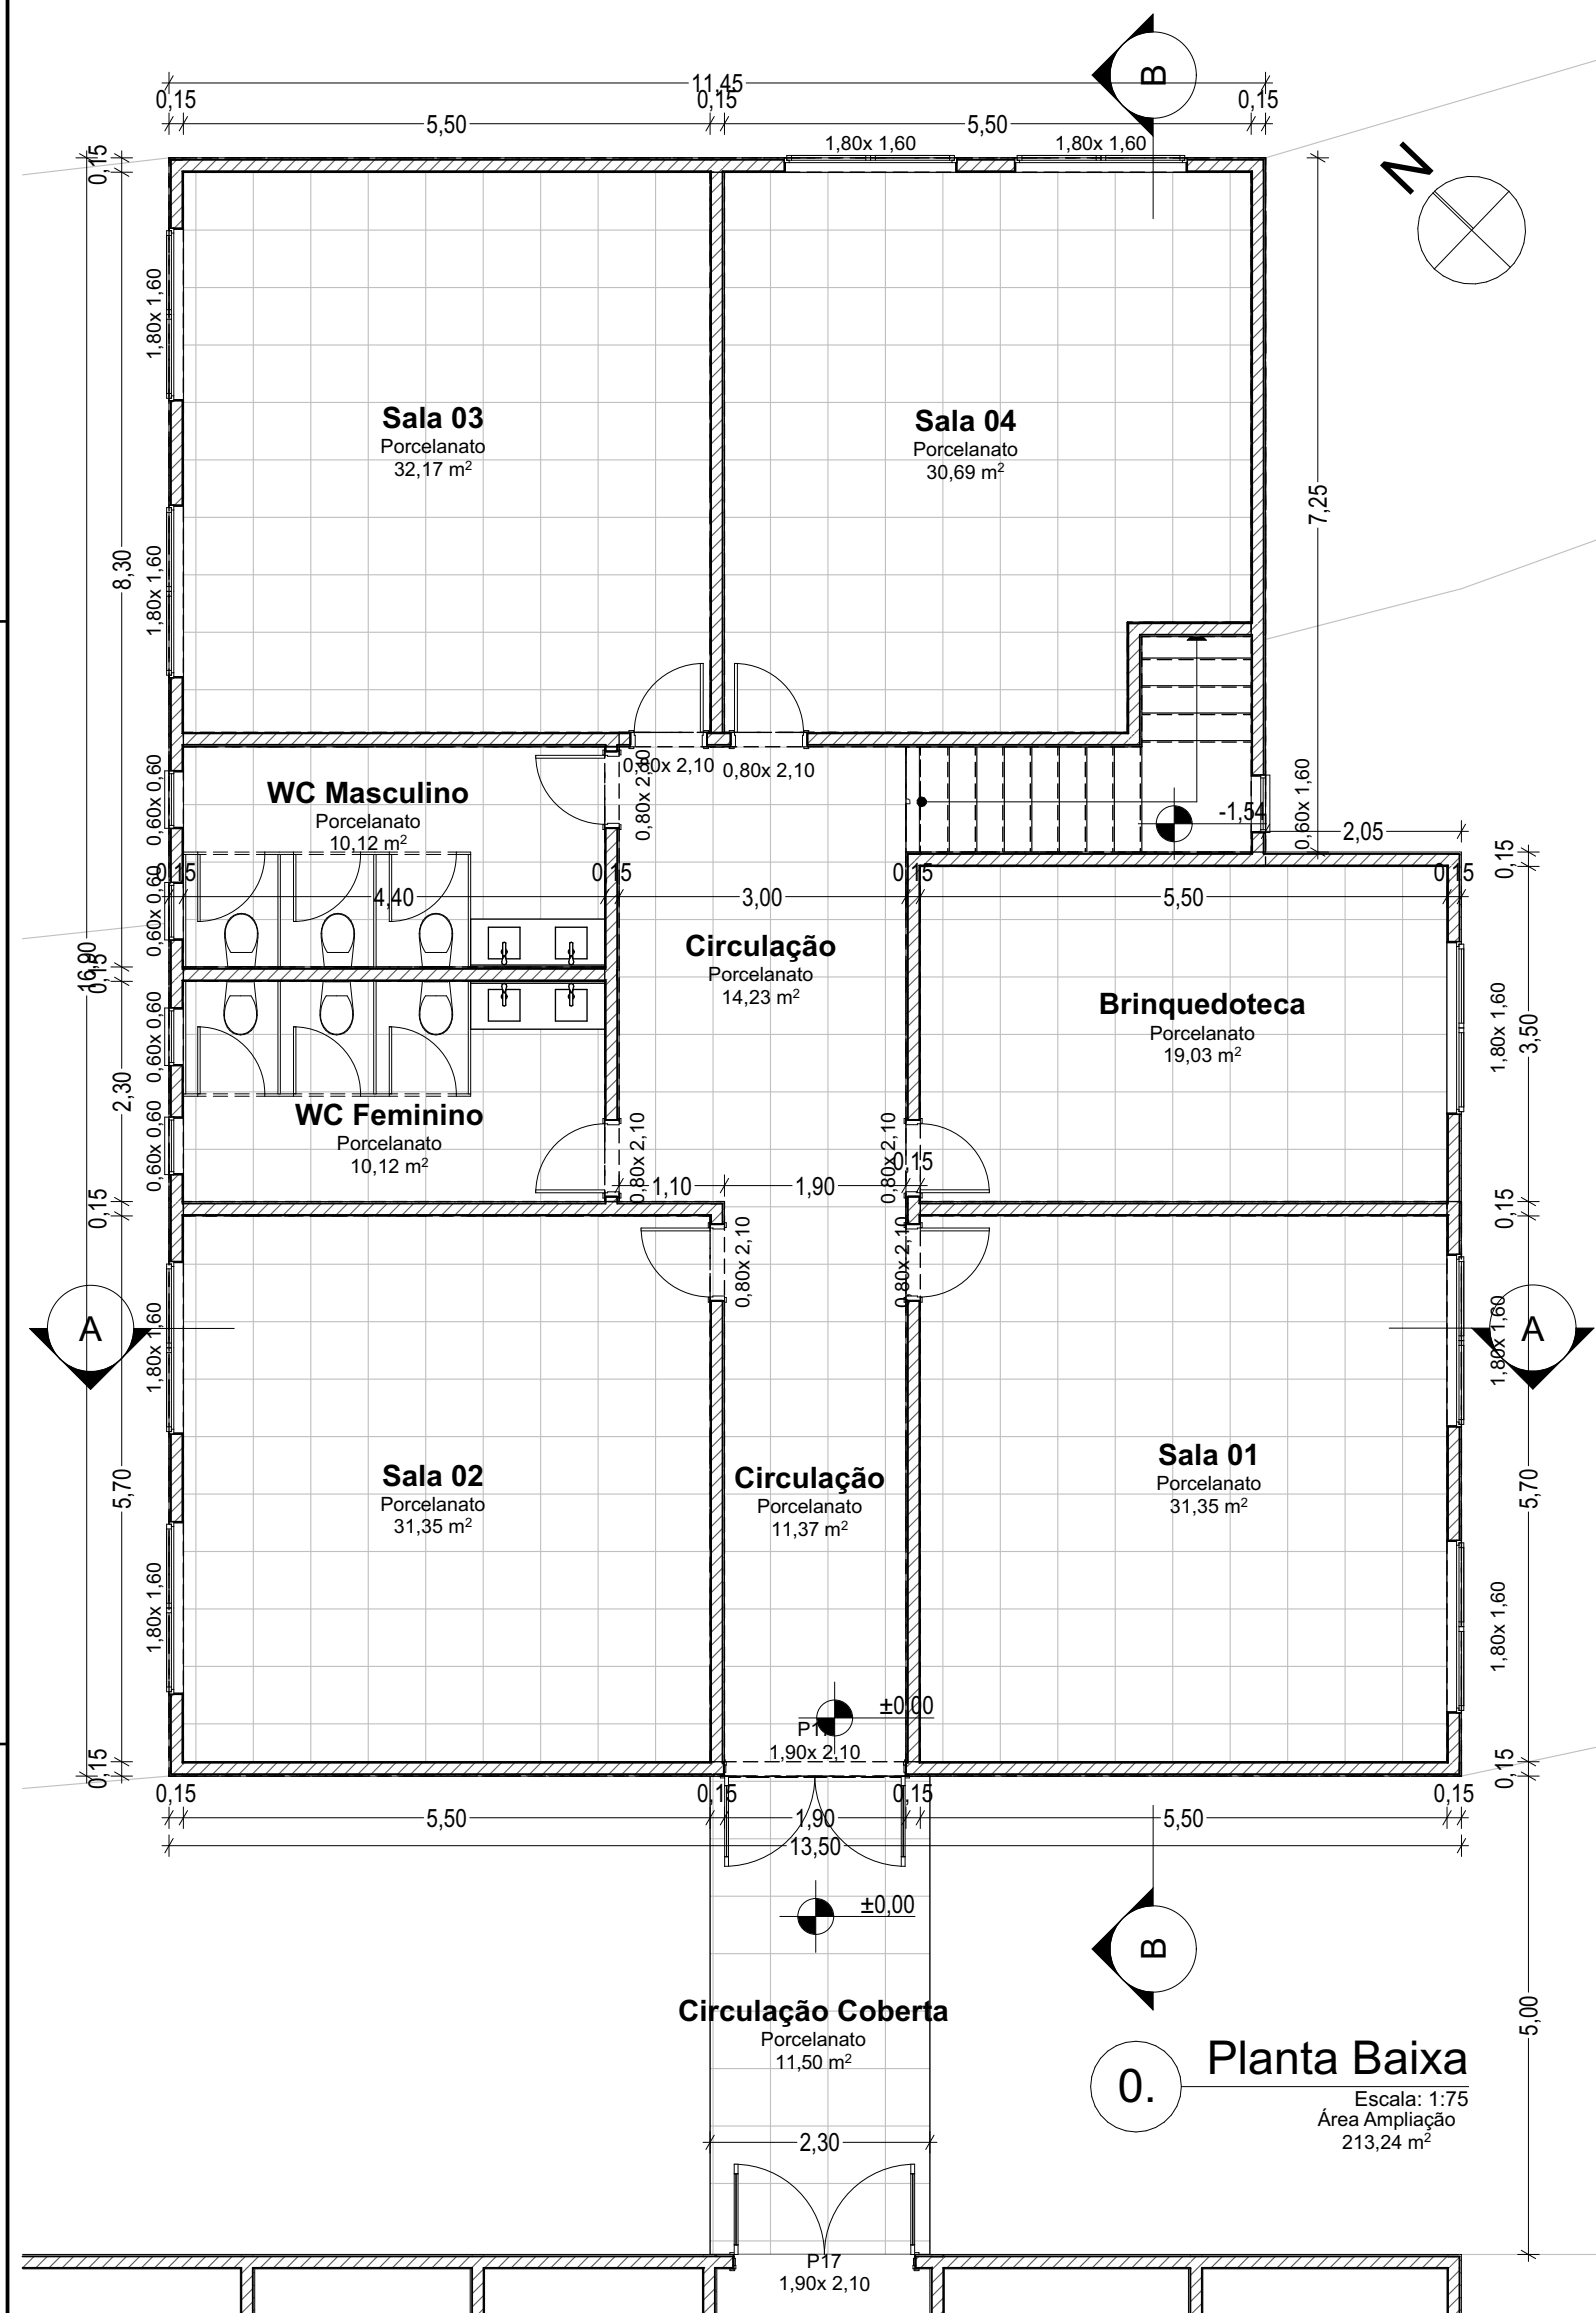


0. Planta Baixa
Escala: 1:75
Área Ampliação
213,24 m²



Perspectiva 01



Perspectiva 02

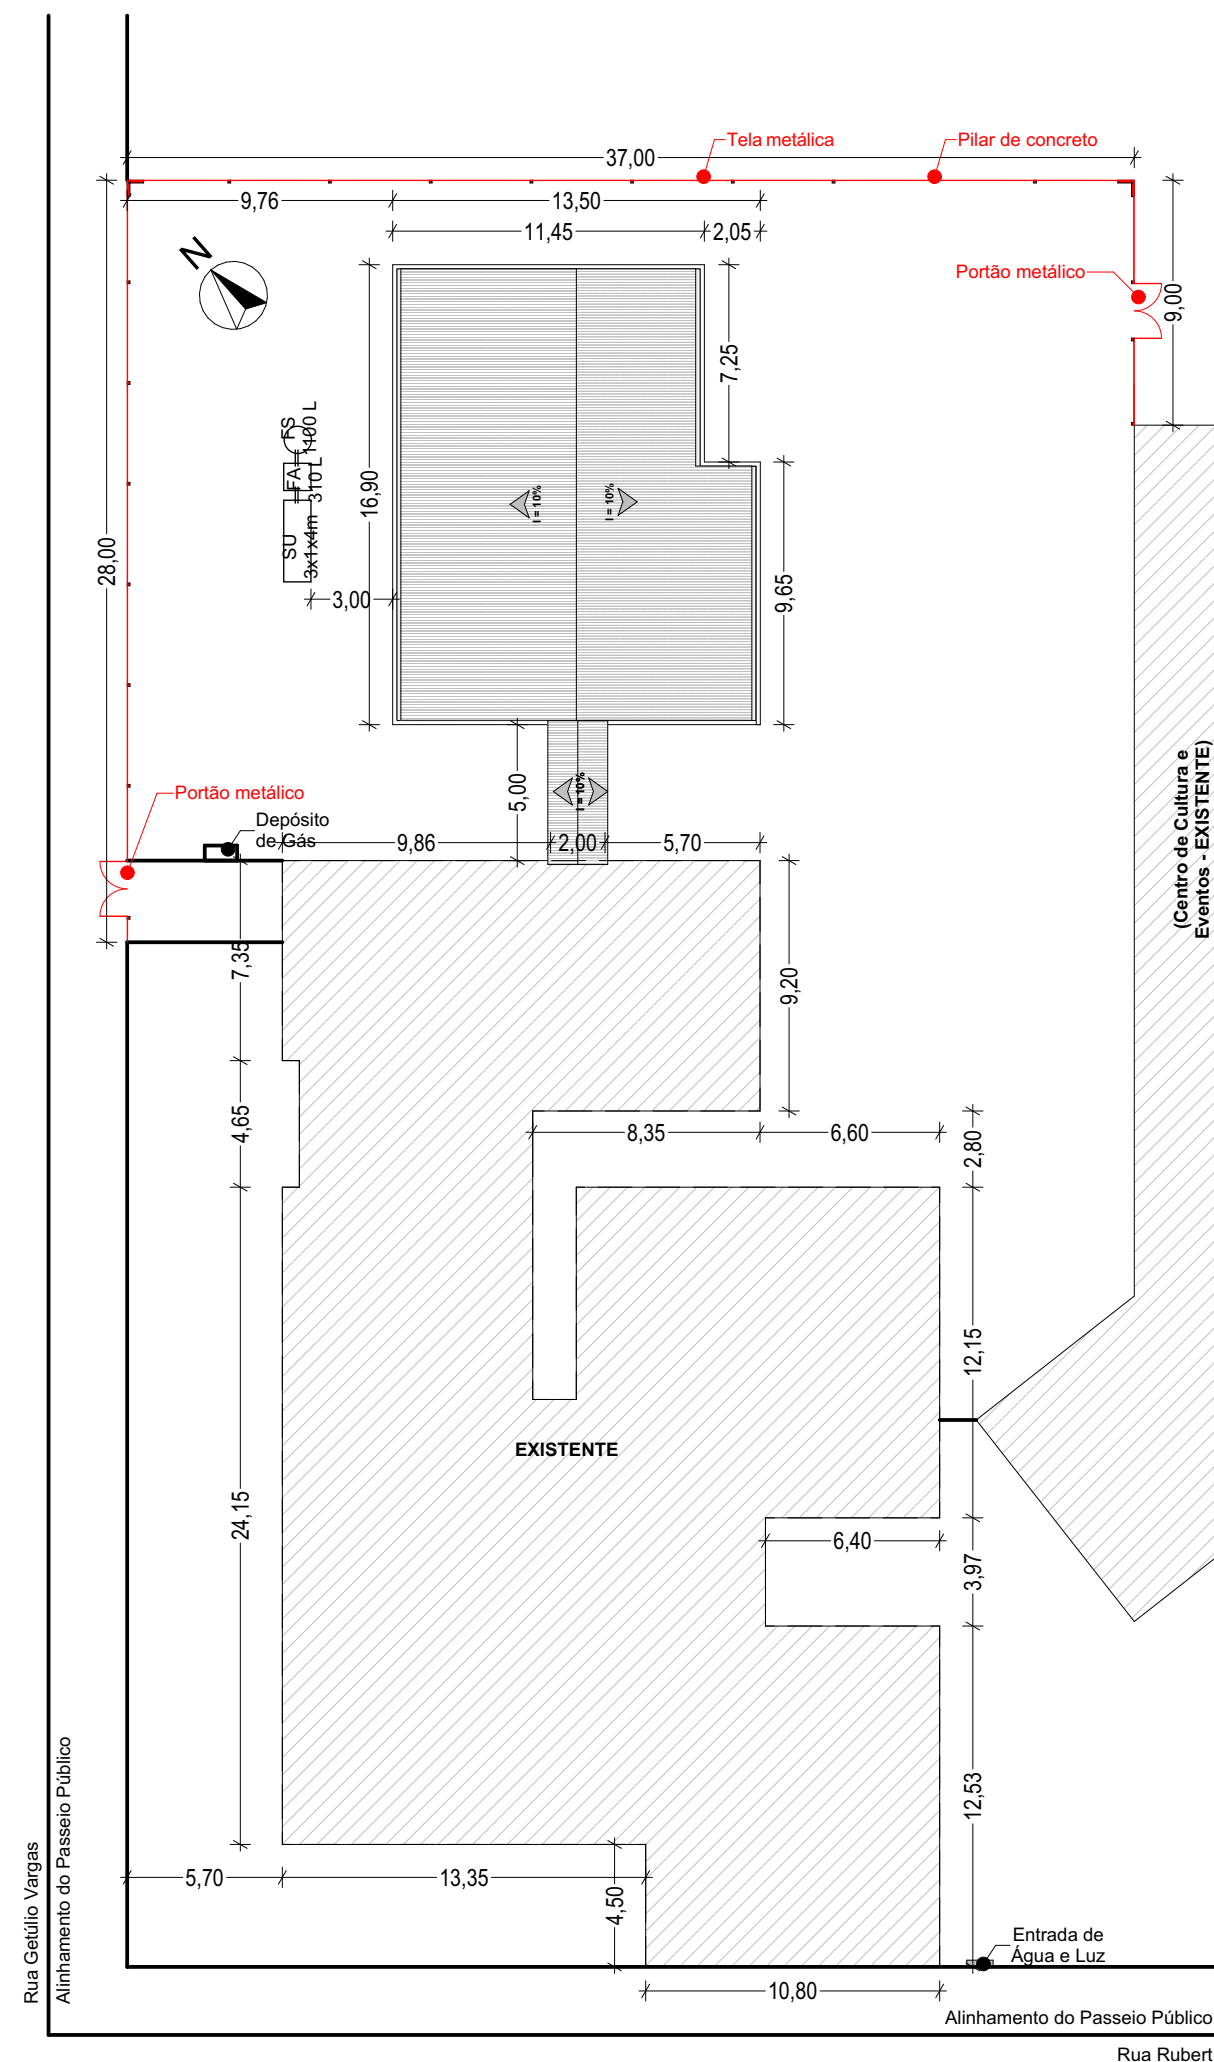

Planta Localização
Escala: 1:250

- OBSERVAÇÕES
01. TODAS AS MEDIDAS DEVERÃO SER CONFERIDAS NO LOCAL;
 02. TODAS AS DIMENSÕES ESTÃO EM METROS, SALVO QUANDO INDICADO O CONTRÁRIO;
 03. AS COTAS SE REFEREM AOS ELEMENTOS ACABADOS, SALVO QUANDO INDICADO O CONTRÁRIO;
 04. TODAS AS COTAS PREVALECEM SOBRE O DESENHO;
 05. INFORMAÇÕES E PROJETO SUJEITO À REVISÕES E ALTERAÇÕES. ANTES DE QUALQUER ALTERAÇÃO, CONSULTE O ARQUITETO.
 06. NOS CASOS DE PROJETOS DE ACESSIBILIDADE, O MESMO SEGUE A NORMA ABNT/NBR-9050/2004 - REVISADO NBR-9050/2015;
 07. OS PONTOS DE ELÉTRICA E HIDRÁULICA ACOMPANHAM PROJETOS COMPLEMENTARES E LAYOUTS, QUANDO EXISTIREM.

VISTOS

AMPLIAÇÃO EMEI VÓ JUSTINA ROSSATO - PRÓINFÂNCIA

ESCALA
Indicada

DATA
20/05/2025

PROPRIETÁRIO

PRANCHA

02

Planta Baixa, Planta
Localização

RESPONSÁVEL TÉCNICO

Município de Fortaleza dos Valos
CNPJ: 89.708.051/0001-86

Diógenes Rubert Librelotto
CAU/RS 37.973-5

Rua Rubert, nº - Centro - Fortaleza dos Valos, RS

Matrícula nº 25.136

ÁREA EXISTENTE: 749,34m²
ÁREA AMPLIAÇÃO: 224,74m²
ÁREA TOTAL: 974,08m²



Rua Rubert, nº 900 Fortaleza dos Valos,
RS CEP 98125-000 Telefone: 55 3328
1133 E-mail: arqui@pmfv.rs.gov.br