

ESTADO DO RIO GRANDE DO SUL
PREFEITURA MUNICIPAL DE FORTALEZA DOS VALOS


PROJETO DE PAVIMENTAÇÃO POLIÉDRICA

LOCAL: Estrada Rural



TRECHO: Da Av. Leopoldo Meinen até a estaca 2+000


AREA: 2.000,00m x 6,00m = 12.000,00m²

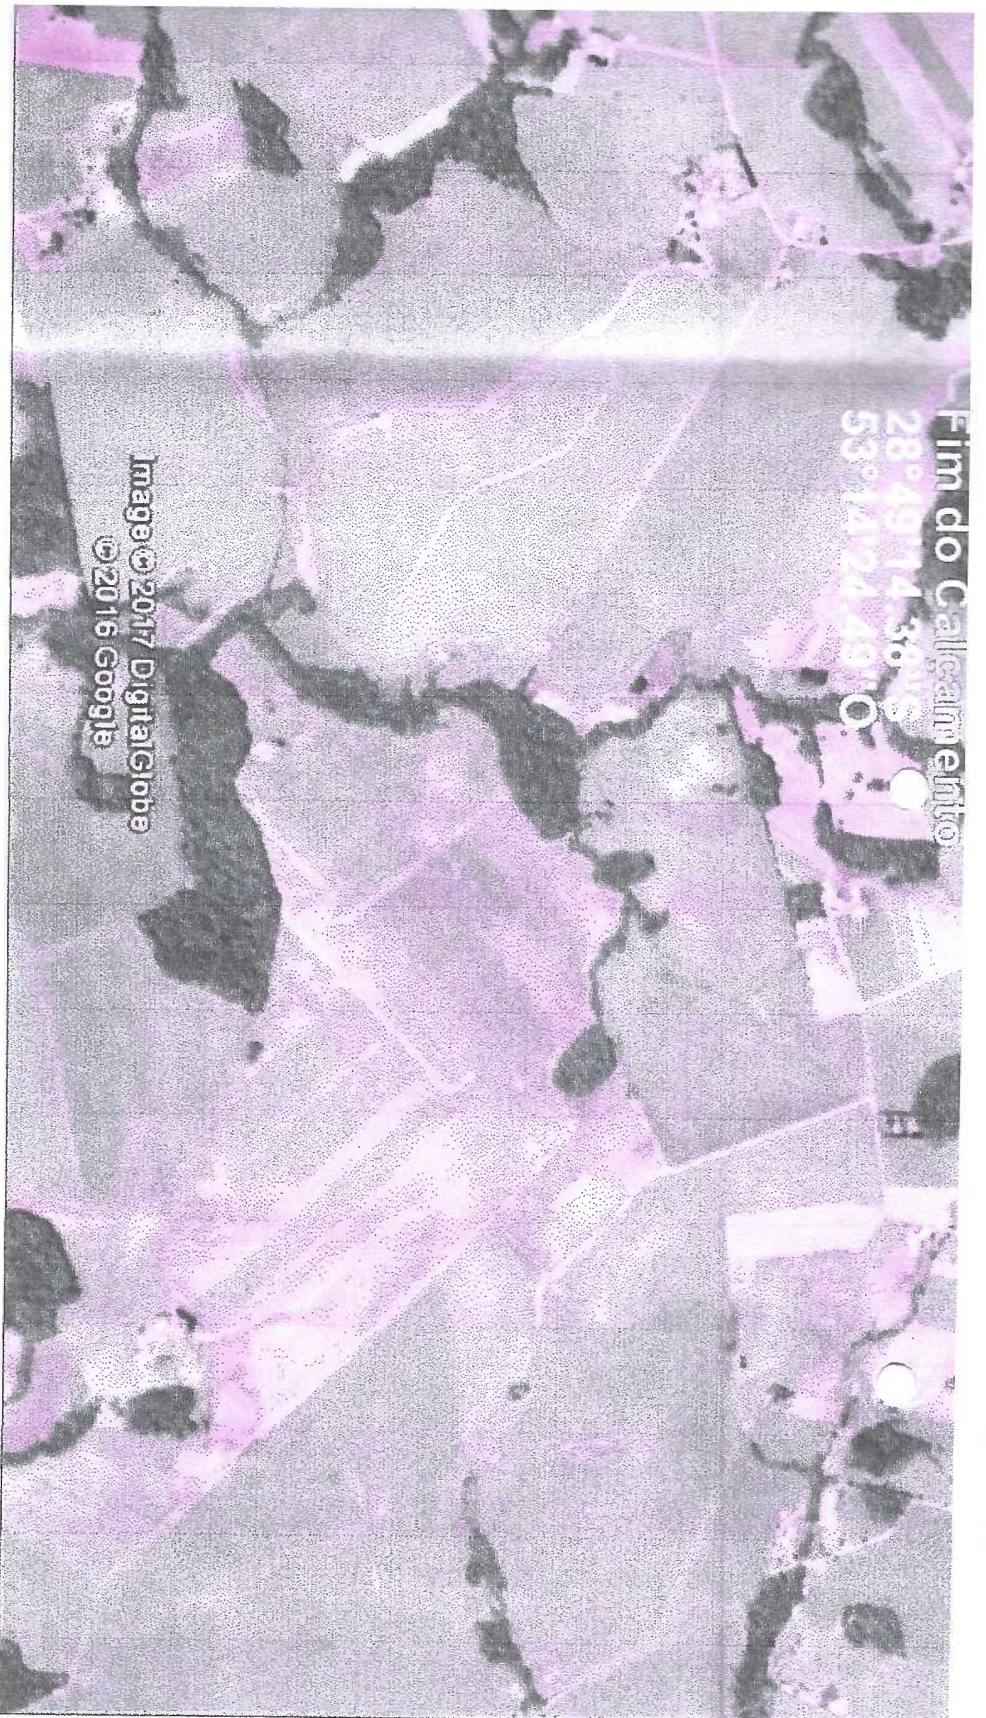AREA TOTAL: 12.000,00m²



PREFEITURA MUNICIPAL DE FORTALEZA DOS VALOS/RS

<small>TÍTULO</small> PROJETO DE PAVIMENTAÇÃO POLIÉDRICA		<small>TIPIC</small> SITUAÇÃO		<small>DATA</small> 2017	
<small>RESPONSÁVEL TÉCNICO</small> 		<small>PROJETIVADO</small> 		<small>LOCAL</small> Estrada Rural	
<small>PROJETADE</small> Eng. Civil - Marcia Rossatto Fredi <small>CREA/RN 133428</small>		<small>PROJETADE</small> Marcia Rossatto Fredi Prefeita <small>CPF: 513.501.130/04</small>		<small>PERCEPÇÃO</small> Da Av. Leopoldo Meyer até a estaca 2+000 <small>Área</small> 2.000,00m x 6,00m = 12.000,00m² <small>Área Total</small> 12.000,00m²	
<small>FINANÇAS</small> 01/13					

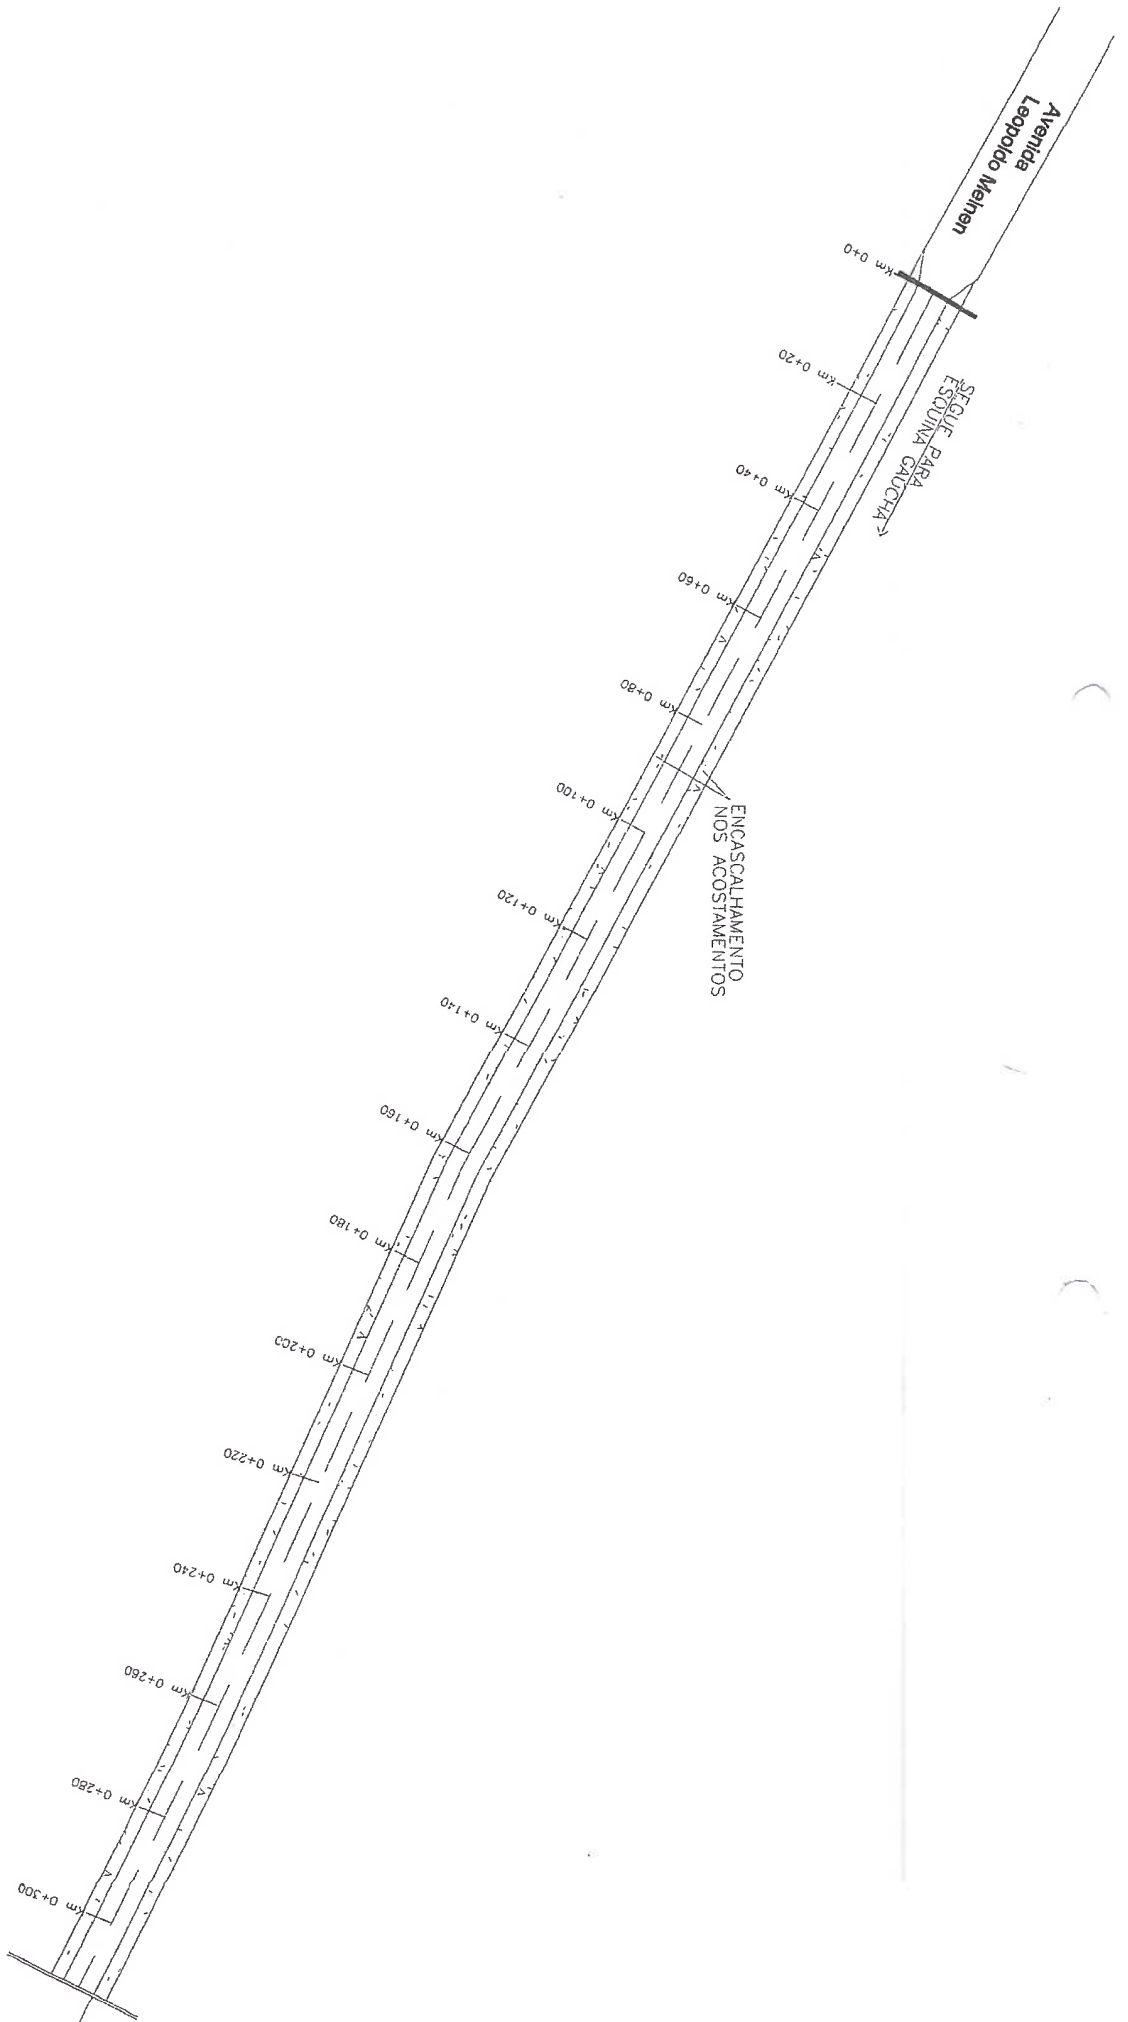

PLANTA BAIXA

PAVIMENTO EXISTENTE

EXO DO PROJETO

SÍMBOLO DE NORTE

PREFEITURA MUNICIPAL DE FORTALEZA DOS VALOS/RS

PROJETO DE PAVIMENTAÇÃO POLIÉDRICA

PROJETO GEOMÉTRICO

2017

Estada Rural

Du de Leopoldo Meinen e a estrica 2,000

2,000 m x 6,000 m = 12,000 m²

12,000 m²

12,000 m²

H-1/1000

02/13

PROJETO DE PAVIMENTAÇÃO POLIÉDRICA

PROJETO GEOMÉTRICO

2017

H-1/1000

02/13

PROJETO DE PAVIMENTAÇÃO POLIÉDRICA

PROJETO GEOMÉTRICO

2017

H-1/1000


02/13

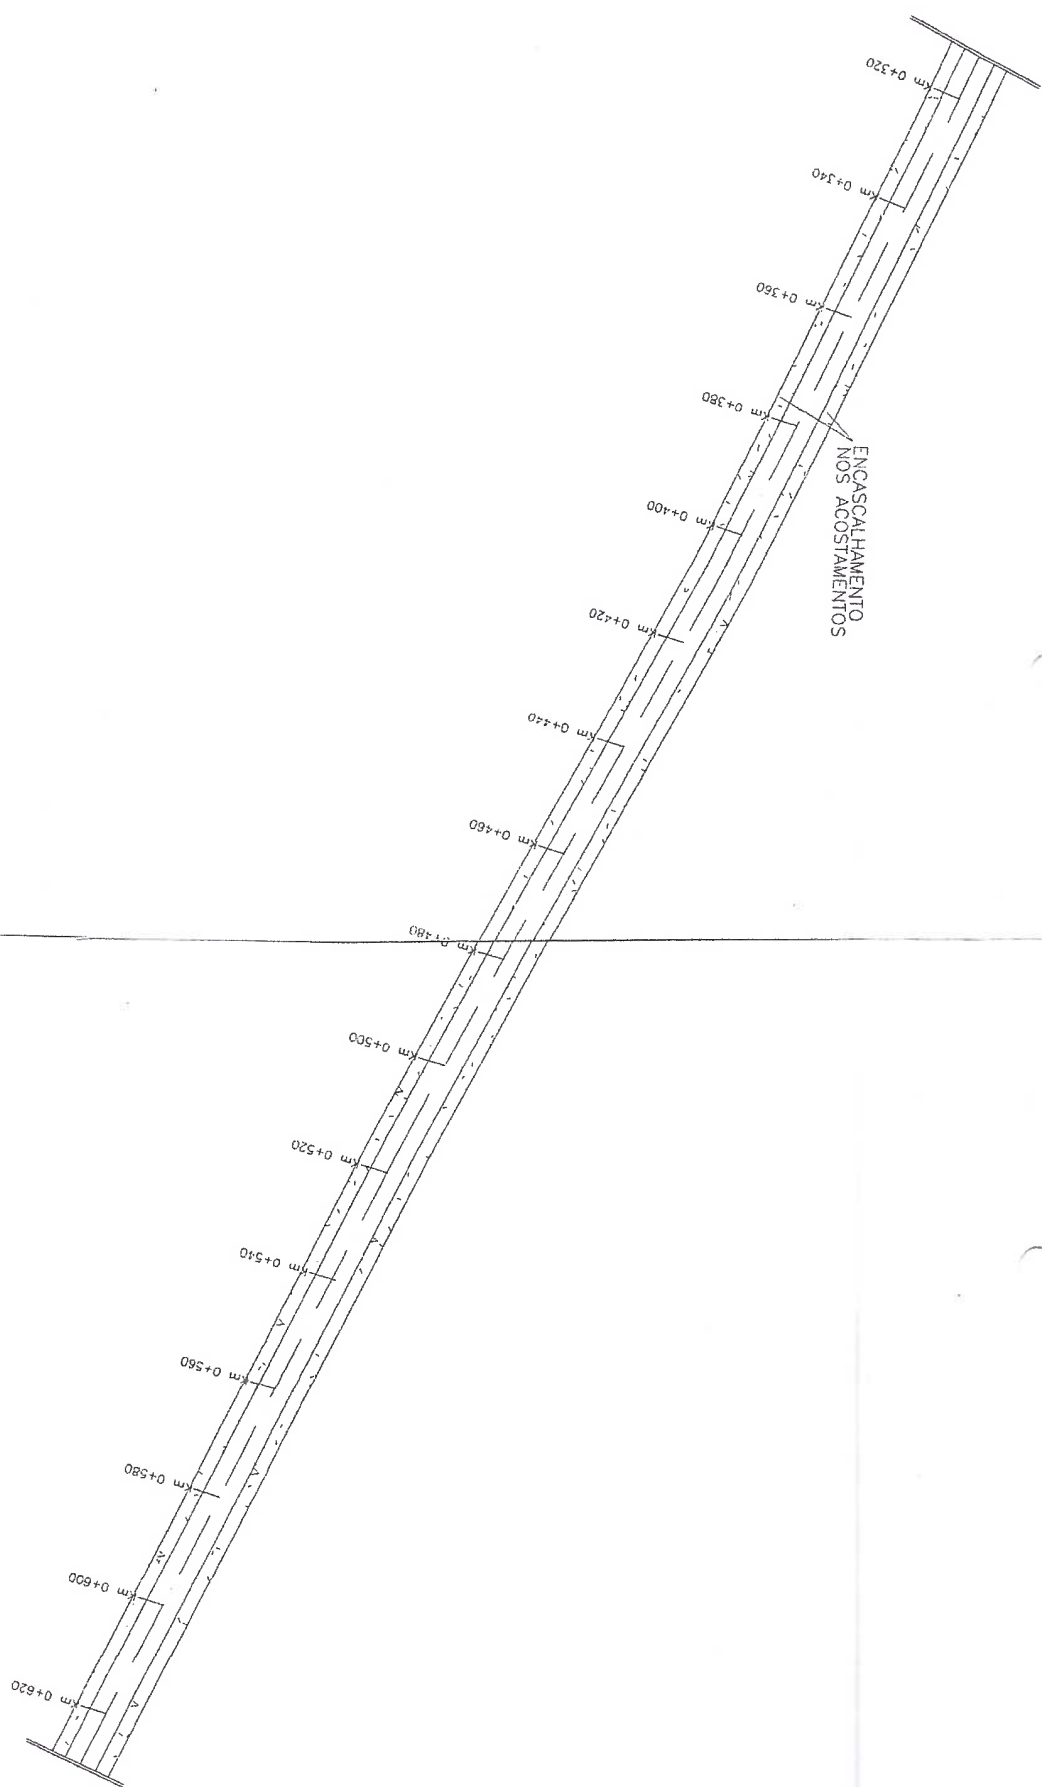

JAN/A
PAVIMENTO EXISTENTE
EIXO DO PROJETO
SIMBOLO DE NORTE

PREFEITURA MUNICIPAL DE FORTALEZA DOS VALOS/RS

PROJETO DE PAVIMENTAÇÃO POLIÉDRICA	PROJETO GEOMÉTRICO	2917	H:1/1000
 Marcia Rosatto Fredi	Estrada Rural Du. Av. Leopoldo Streck nº 6 e estr. 2.000 2.000 metros x 6,5m = 13.000m²		03/13

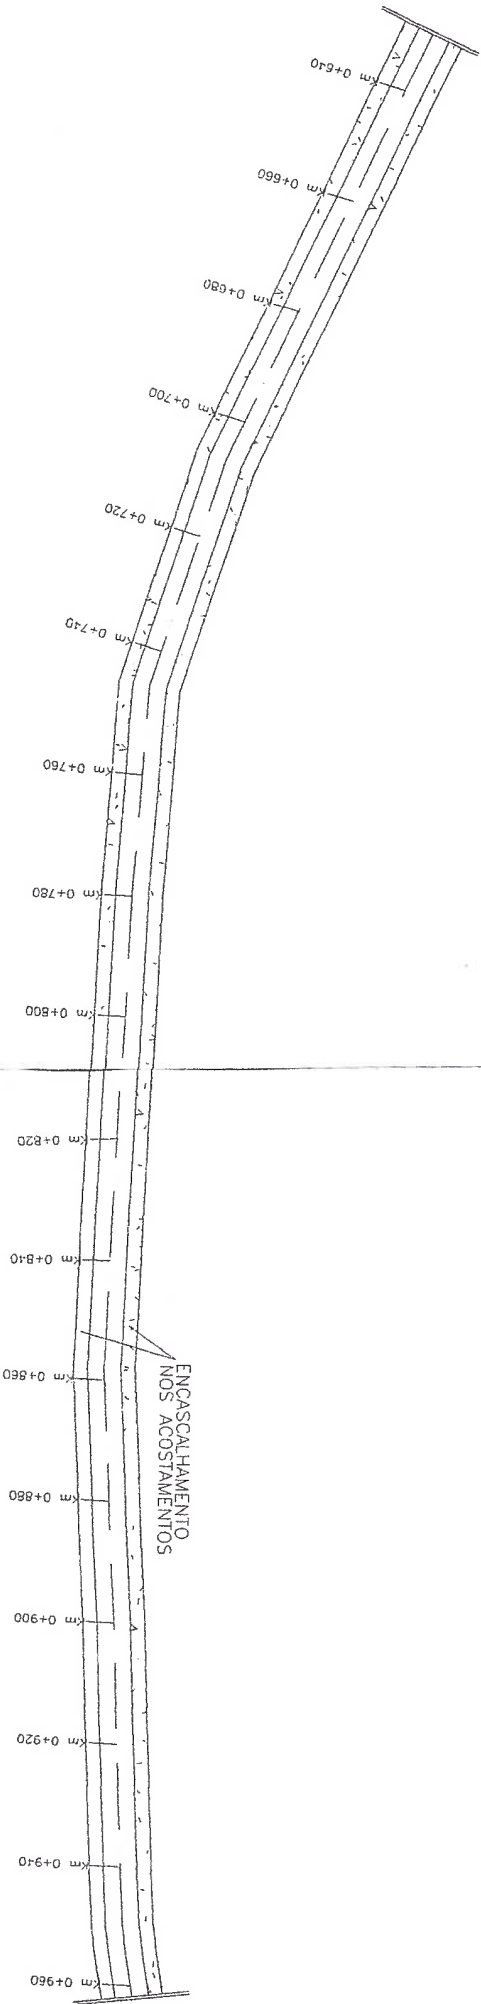

PLANTA BAIXA

PAVIMENTO EXISTENTE

EIXO DO PROJETO


SÍMBOLO DE NORTE

PREFEITURA MUNICIPAL DE FORTALEZA DOS VALOS/RS

PROJETO DE PAVIMENTAÇÃO POLIÉDRICA

PROJETO GEOMÉTRICO

2017


Marcia Rossetto Predi
 Prefeita

Estrada Rural
 Br. Du. Leopoldo Mezza red'n caton 3.000
 Z. URBANA, cidade • 12.000.000


ORLA RS 131 421
 CPF: 512.201.429-04

H: 1/1000
 04/13



PAVIMENTO EXISTENTE
EIXO DO PROJETO
SIMBOLO DE NORTE

PLANTA BAIXA

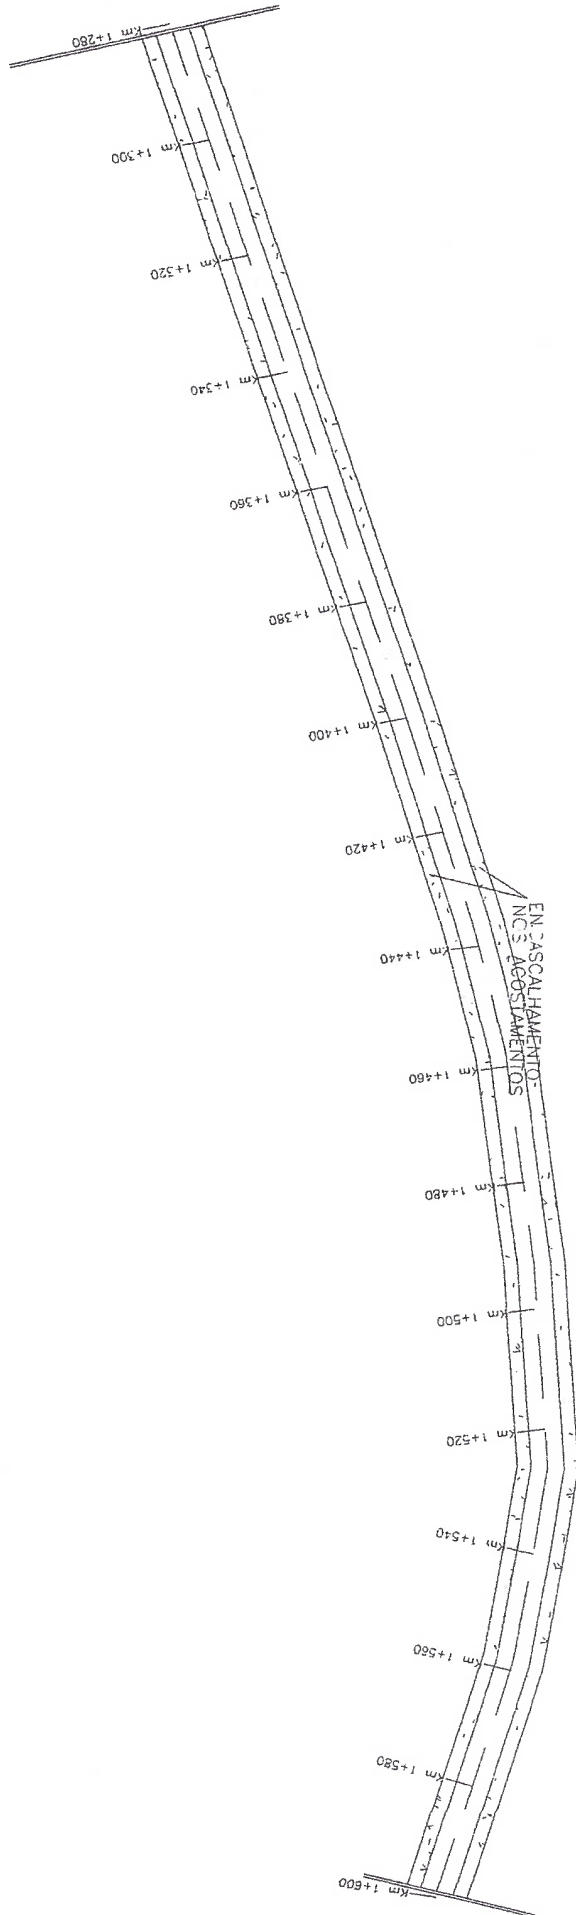


PREFEITURA MUNICIPAL DE FORTALEZA DOS VALOS/RS

PROJETO DE PAVIMENTAÇÃO POUJÉDRICA

PROJETO GEOMÉTRICO

2017

H:1/1000


 Maria Rosatto Freidi
 Prefeitura
 CPF: 513 301 120/04


Estado Rural

Distrito: 1.000km Meridional a Estrada 216/00

3.000km x 8,0km = 12.000,0km²

12.000,0km²

06/13

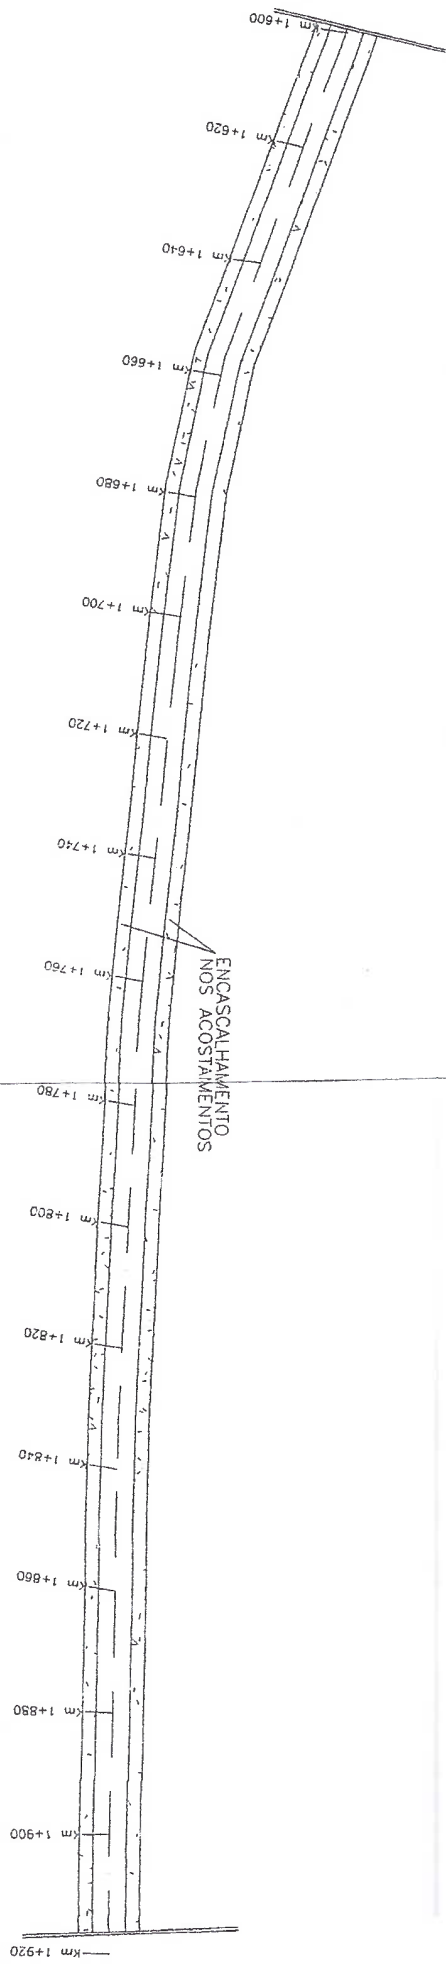

PLANTA BAWA


PAVIMENTO EXISTENTE

EMBO DO PROJETO

SÍMBOLO DE NORTE

PREFEITURA MUNICIPAL DE FORTALEZA DOS VALOS/RS


<p>PROJETO DE PAVIMENTAÇÃO POLIEDRICA</p>	<p>PROJETO GEOMÉTRICO</p> <p>Estação Rural</p> <p>En. Av. Leopoldo Meneses nº 1 e estaca 7+400</p> <p>2.500,00m² - 0,60m x 12.000,00m</p>	<p>2017</p>
<p>CEP: RS 331428</p> <p>CPF: 513901.130704</p> <p>Maria Rosatto Freidi Prefeita</p>	<p>2017</p> <p>H:1/1000</p> <p>07/13</p>	

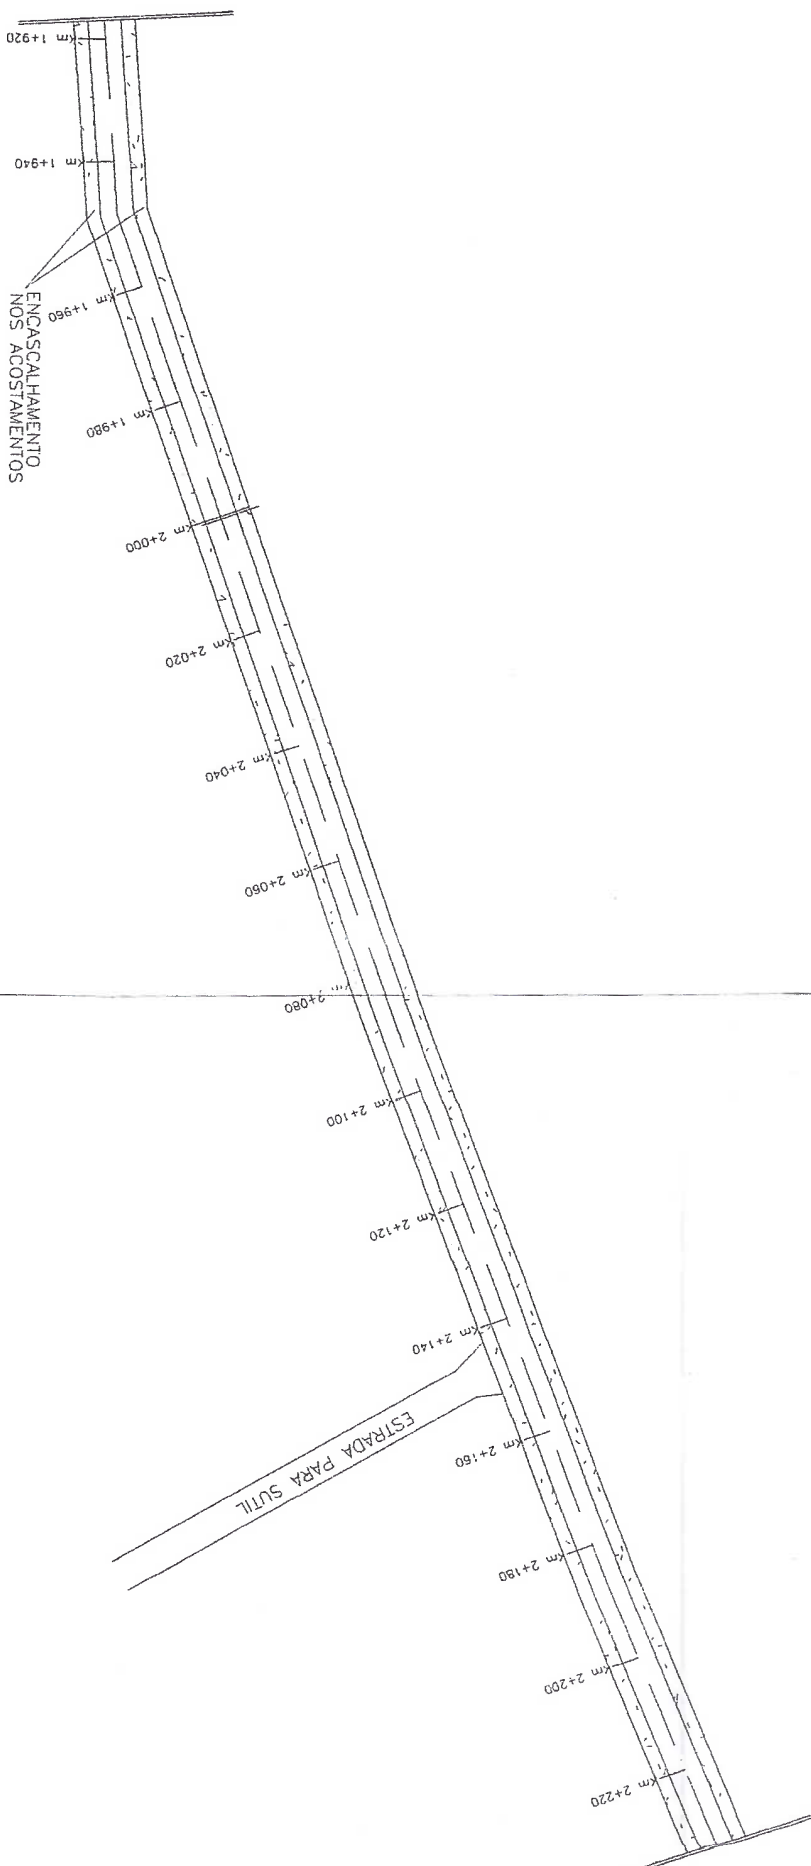





PLANTA BAIXA
 PAVIMENTO EXISTENTE
 EIXO DO PROJETO
 SIMBOLO DE NORTE

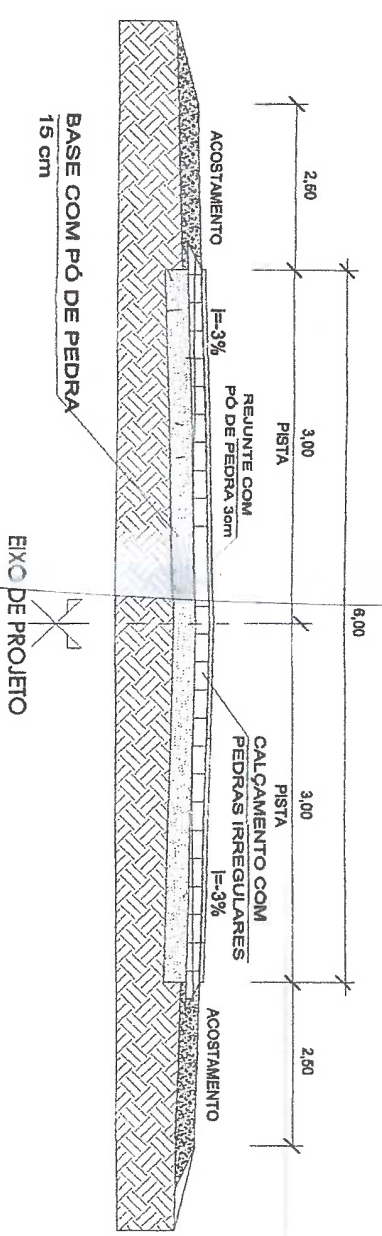PREFEITURA MUNICIPAL DE FORTALEZA DOS VALOS/RS


<p>PROJETO DE PAVIMENTAÇÃO POLIÉDRICA</p> <p><i>[Signature]</i> Eng.º Civil e Arquiteto Garcia Rossetto Freidi Prefeitura</p>	<p>PROJETO GEOMÉTRICO</p> <p>Estreita Rural D.A. N.º 1, s/quadra, Medianeira e c/rua 2, 4000 Zonedecim x 6,50m x 12,0000m</p>	<p>2017</p>
<p>CPGA RS 33427 CPF: 612.504.130/04</p>	<p>12.000,00m²</p>	<p>H: 1/1000 08/13</p>



SEÇÃO TIPO PAVIMENTAÇÃO
ESCALA: 1/50

-  CAMADA DE PÓ DE BRITA PARA REGULARIZAÇÃO DO CALÇAMENTO (e = 15cm - Variável)
-  CALÇAMENTO POLIEDRICO (e = 15cm)
-  SUB-LEITO
-  CASCALHO (e = 20cm)

PREFEITURA MUNICIPAL DE FORTALEZA DOS VALOS/ RS

<p>PROJETO DE PAVIMENTAÇÃO POLIEDRICA</p>	<p>SEÇÃO TIPO E DETALHES DE PAVIMENTAÇÃO</p>	<p>2017</p>
<p>  Prefeitura Rossetto Frede Rua: 1 Espôlio Medeiros, n. 2000 - 1º andar - 91000-000 Fone: (51) 3000.0000 E-mail: (51) 3000.0000 </p>	<p> Estrada Rural Km. 1, Espôlio Medeiros, n. 2000 - 1º andar - 91000-000 Fone: (51) 3000.0000 E-mail: (51) 3000.0000 </p>	<p>INDICADA 13/13</p>