


Calçamento - Rua Dos Alemães
Escala 1/750

PLACA	CÓDIGO	DIMENS.
	R-01	L = 0,25 m


PLACA RETANGULAR - INDICATIVA NOME DA VIA
L=40 X A=20 CM - APROXIMADO
TOTAL DE 06 PLACAS

PREFEITURA MUNICIPAL DE FORTALEZA DOS VALOS
Departamento Mun. de Obras, Transp. e Transito
APROVADO
Proc. nº 272 Liv. 623 Fis.
Lic. Nº
Diozete de Azevedo
Arquiteto e Urbanista
CAU/RS 37.973-5

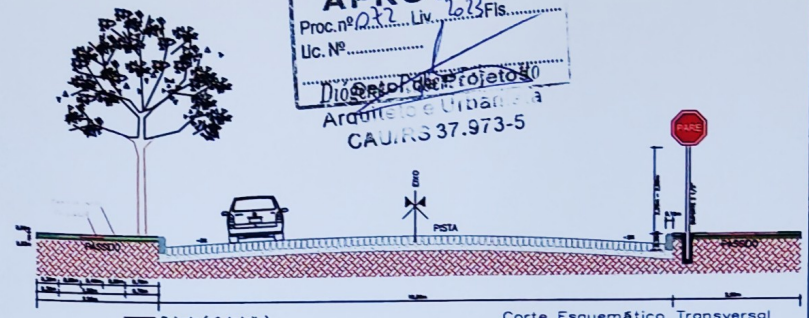

Rejunte (pedra de brita)
Calçada de argila
Sub-Leito
Concreto
Pedra Britada

Corte Esquemático Transversal

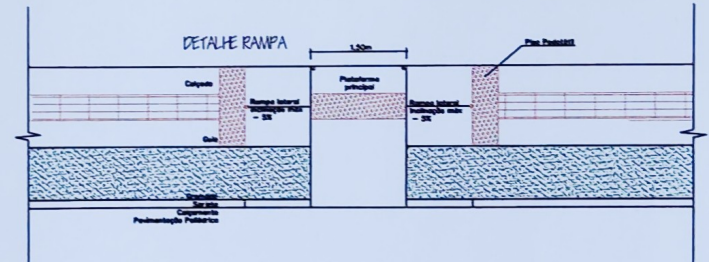

PROJETO PARA CALÇAMENTO POLIEDRICO
LOCAL: RUA DOS ALEMÃES
PERÍMETRO URBANO DE FORTALEZA DOS VALOS/RS
Marcia Rossatto Fredi **Marcia Rossatto Fredi**
Prefeita
PROP.: PREFEITURA MUN. DE FORTALEZA DOS VALOS/RS
CNPJ 89708051/0001-86

Priscila Sieg Lima
RESP. TÊC.: ENG. CIVIL PRISCILA SIEG LIMA
CREA/RS 230.985

CONTEÚDO DATA ESCALA PRANCHA
PLANTA BAIXA SETEMBRO/2023 INDICADA 01