


01 Planta Baixa
Escala: 1:750
Área: 1453,92m²

Pavimentação de Pedra Irregular

Base existente

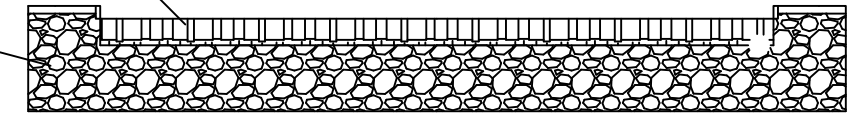

CORTE A-A
ESCALA: S/ESCALA



FREDERICO WESTPHALEN
Administração 2017-2020
JUNTOS PODEMOS MAIS

**PREFEITURA MUNICIPAL DE
FREDERICO WESTPHALEN**

RUA JOSÉ CAÑELLAS, 258 - CENTRO - CEP 98400-000
FREDERICO WESTPHALEN - RS
FONE: (55) 3744 5050 / FAX (55) 3744 3887
FREDERICOWESTPAHELN@FREDERICOWESTPHALEN.COM.BR

PREFEITURA MUNICIPAL:

JOSÉ ALBERTO PANOSSO
PRESIDENTE DO CONSÓRCIO - CPF 259.489.970-49

RESPONSÁVEL TÉCNICO:

RENATO P. FERRARI
CREA RS 087041

PROJETO	PROJETO DE PAVIMENTAÇÃO		
ASSUNTO	PLANTA BAIXA		
LOCAL	ESTRADA GETÚLIO VARGAS		
ESCALA: NO DESENHO	DATA: OUTUBRO/ 2019	DESENHO GABRIEL LAMONATTO	REVISÃO RENATO/ GABRIEL

OBSERVAÇÃO:
TODAS E QUAISQUER DÚVIDAS NA INTERPRETAÇÃO DESTA PROJETO, DEVEM SER SOLICITADAS AOS AUTORES. NÃO SERÃO ACEITAS EXECUÇÕES EM DESACORDO COM O PROJETO GRÁFICO DESTA PRANCHA SEM A DEVIDA AUTORIZAÇÃO.

PRANCHA:
01/01
ARQ - A3