




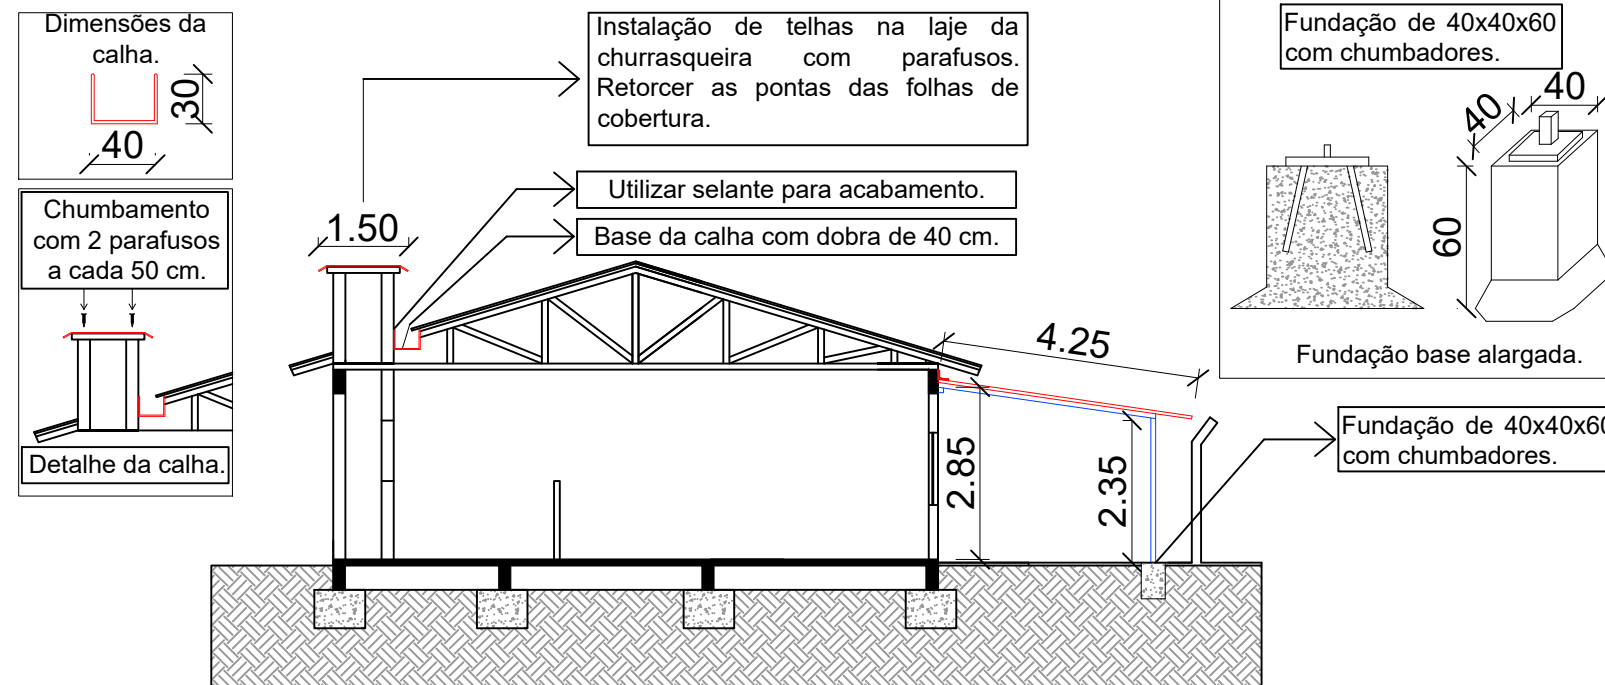


CORTE A-A
01 ESCALA: 1/100

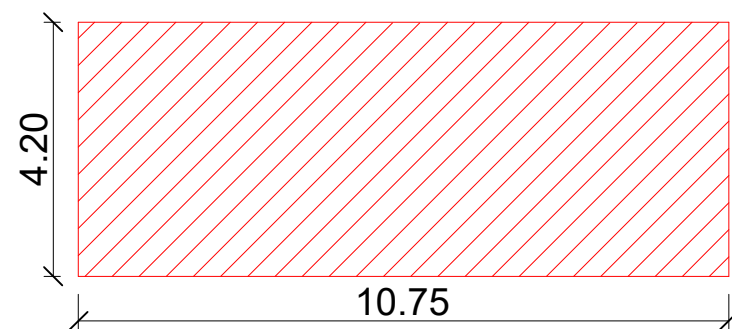

Área de intervenção. Execução de um telhado em estrutura metálica com cobertura com isotelhas. 45,17 m².

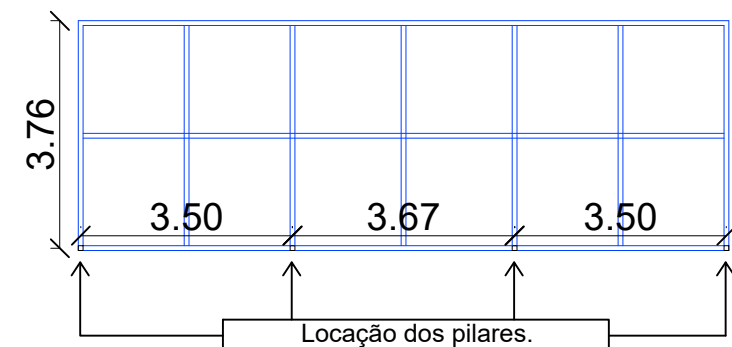

Locação dos pilares.

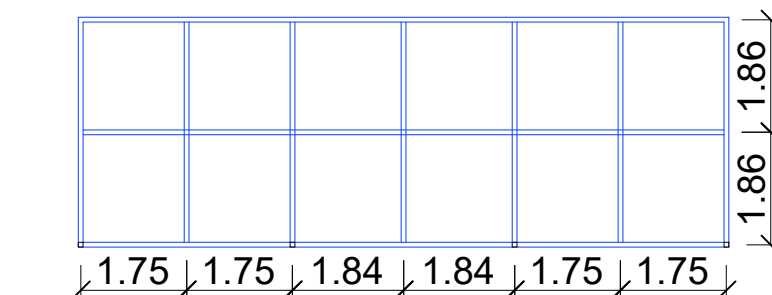

Trama da cobertura e locação dos pilares
02 ESCALA: 1/100

DETALHAMENTO GERAL
03

Prefeitura Municipal de Frederico Westphalen/RS

Rua José Cañellas, 258 – Centro – CEP 98400–000

Frederico Westphalen – RS

Fone: (55) 3744 5050 / FAX (55) 3744 3887

fredericowestphalen@fredericowestphalen.com.br

Prefeito Municipal em Exercício

Responsável Técnico:

PROJETO Melhorias estruturais na sede do Grêmio Esportivo Castelinho, em Frederico Westphalen/RS

ASSUNTO PLANTA BAIXA E CORTES

LOCAL Sede do Grêmio Esportivo Castelinho, em Castelinho, Frederico Westphalen/RS

ESCALA:
INDICADA

DATA:
AGOSTO/2026

DESENHO
REVISÃO

TIAGO ONUCAZAK PONCIO

Prancha

02/02

ÁREA:
51,96 m²