
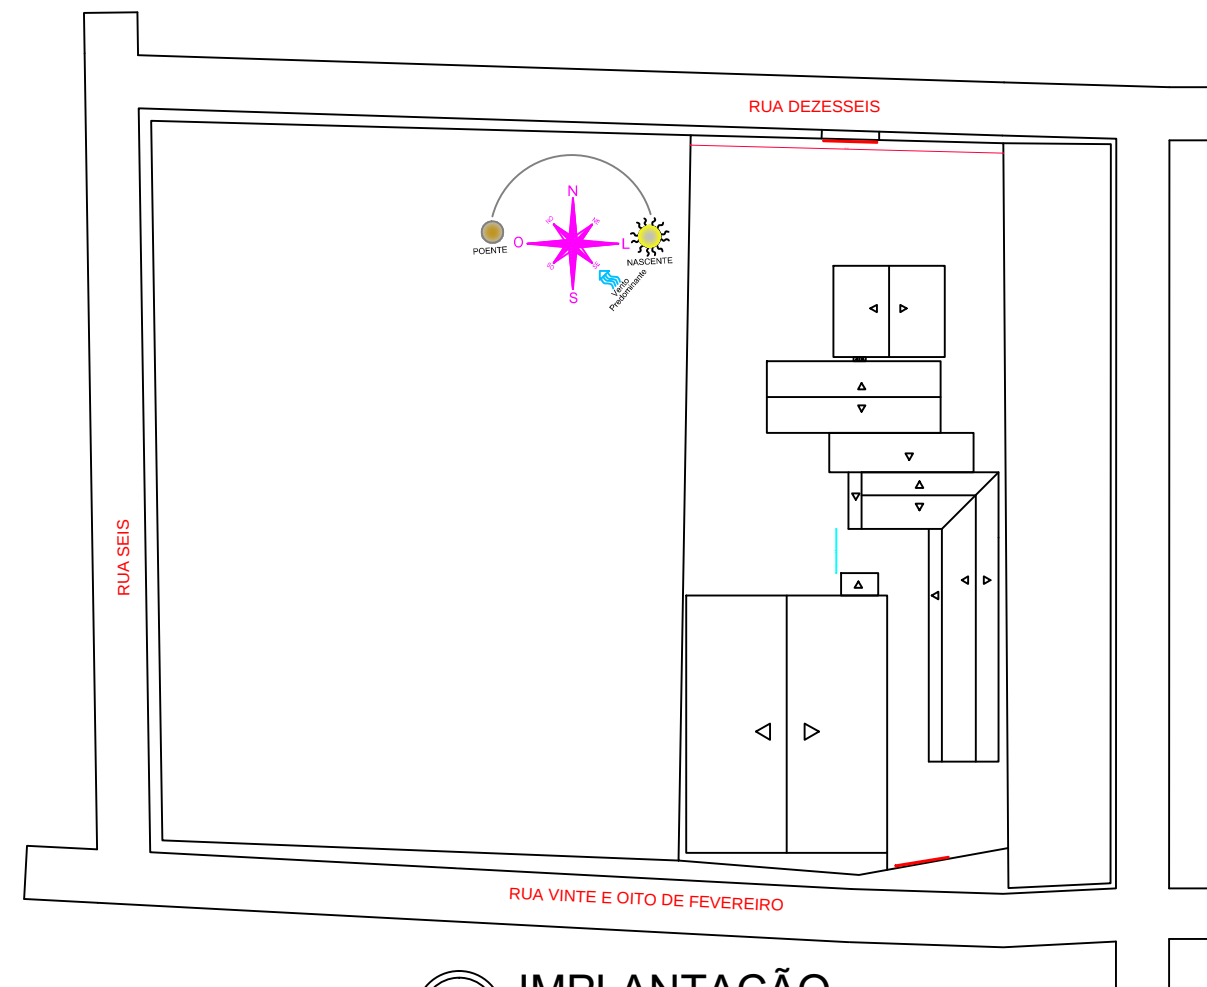


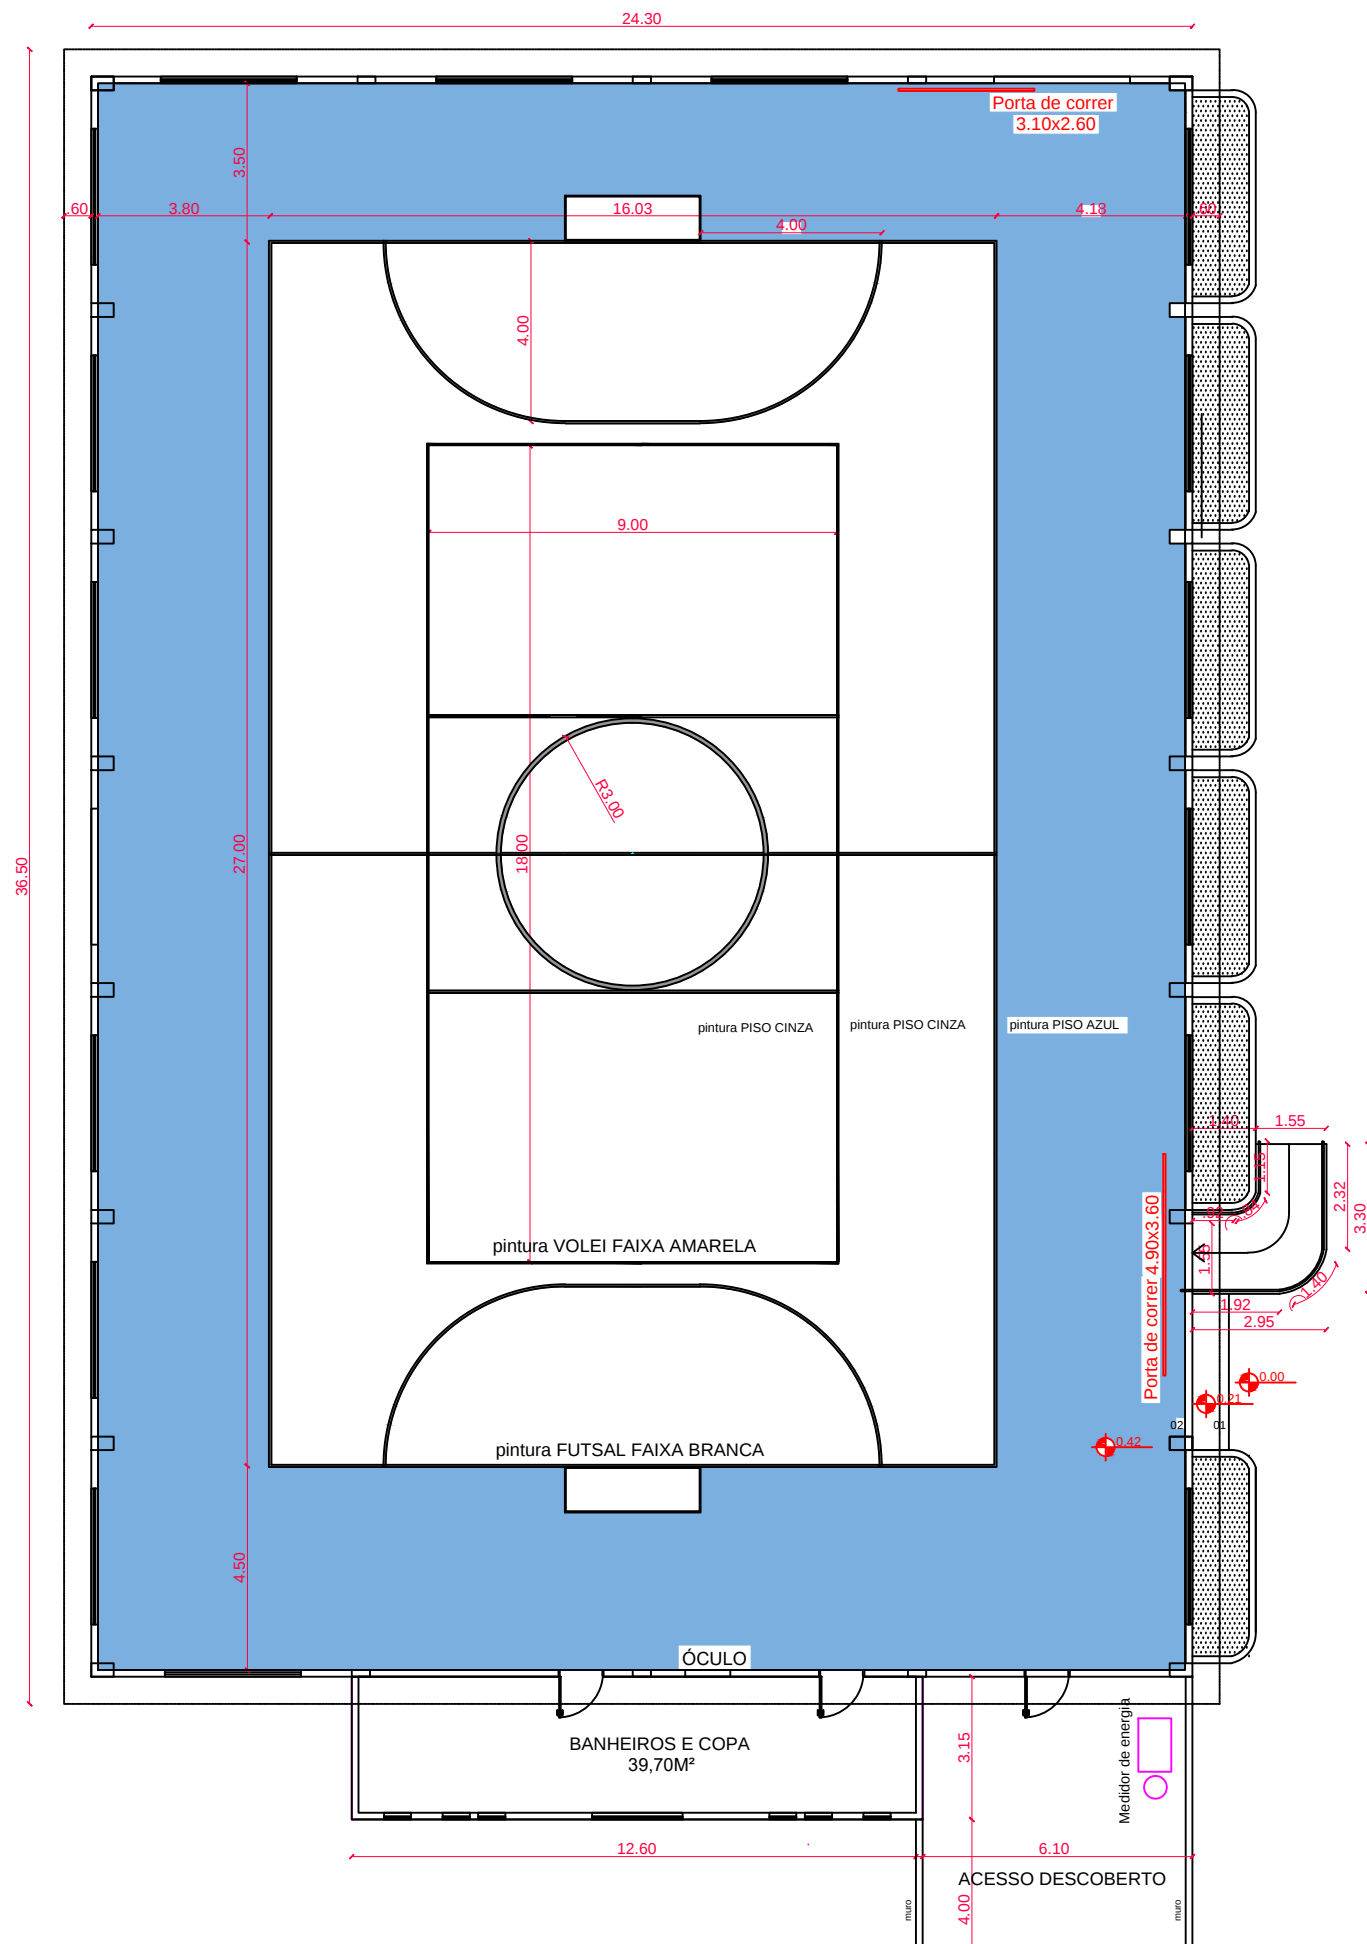

01 IMPLANTAÇÃO
Escala: 1/1000

PREFEITURA MUNICIPAL DE FREDERICO WESTPHALEN	
PROJETO	GINASIO EMEF MARIA FALCON
LOCAL	RUA 28 DE FEVEREIRO, Nº 236
ASSUNTO	IMPLANTA ÇÃO E PLANTA BAIXA
OBSERVAÇÃO:	TODAS E QUAISQUER DÚVIDAS NA INTERPRETAÇÃO DESTES PROJETO, DEVEM SER SOLICITADAS AOS AUTORES. NÃO SERÃO ACEITAS EXECUÇÕES EM DESACORDO COM O PROJETO GRÁFICO DESTA PRANCHA SEM A DEVIDA AUTORIZAÇÃO.
PROJETO:	SECRETÁRIO:

PRANCHA:

01/03

DATA:

JULHO/2026