


PLANTA BAIXA  
ESCALA 1/500



PLANTA DE LOCALIZAÇÃO  
S/ ESCALA

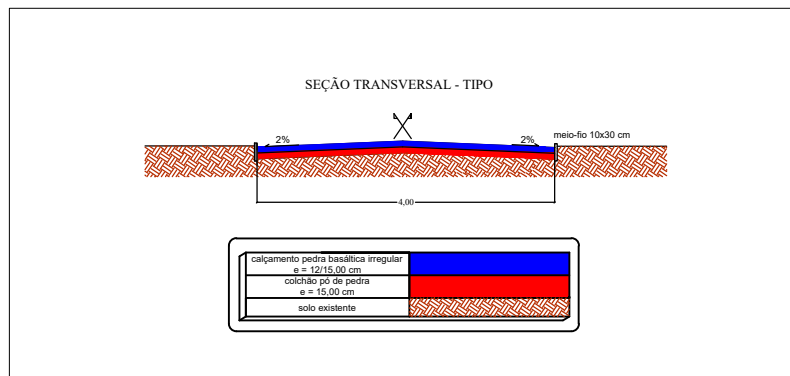

DETALHAMENTO DE SEÇÃO TRANSVERSAL  
ESCALA 1/50

		<b>PREFEITURA MUNICIPAL DE FREDERICO WESTPHALEN</b> RUA JOSÉ CAPELLAS, 258 - CENTRO - CEP 98400-000 FREDERICO WESTPHALEN - RS FONE: (55) 3744 5050 / FAX (55) 3744 3887 FREDERICOWESTPAHELN@FREDERICOWESTPHALEN.COM.BR	
		PREFEITURA MUNICIPAL: <b>JOSÉ ALBERTO PANOBBO</b> PREFEITO MUNICIPAL	
RESPONSÁVEL TÉCNICO: <b>ROBERTA DENTOFANTE</b> CREA RS 200219			
PROJETO	PAVIMENTAÇÃO EM PEDRAS BASÁLTICAS COM PEDRAS IRREGULARES (CALÇAMENTO)		
ASSUNTO	PROJETO PAVIMENTAÇÃO		
LOCAL	LINHA 21 DE ABRIL - FREDERICO WESTPHALEN		
ESCALA: INDICADA	DATA: MARÇO/2024	DESENHO: REVISÃO	ROBERTA DENTOFANTE
OBSERVAÇÃO: TODAS E QUAISQUER DÚVIDAS NA INTERPRETAÇÃO DESTA PLANILHA, DEVEM SER SOLICITADAS AOS AUTORES. NÃO SERÃO ACEITAS EXECUÇÕES EM DESACORDO COM O PROJETO GRÁFICO DESTA PLANILHA SEM A DEVIDA AUTORIZAÇÃO.			PLANILHA <b>01/01</b>