

COMUNICAÇÃO VISUAL



LUMINÁRIAS LED



CERCAMENTO SUPERIOR



GRAMADO



CERCAMENTO MADEIRA INTERNO





PAREDE MURAL FOTOS




HALL ENTRADA



ESCORREGADOR

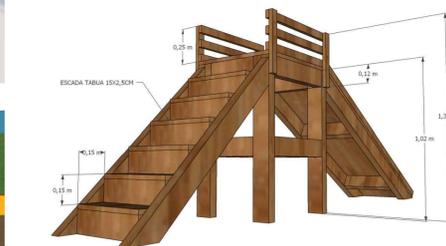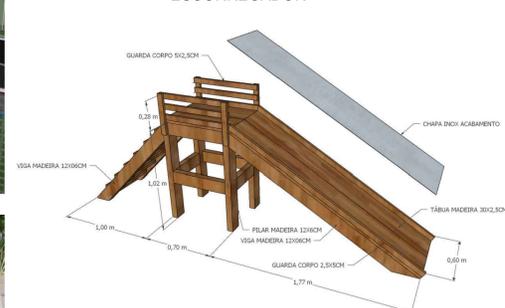

RAMPA MADEIRA

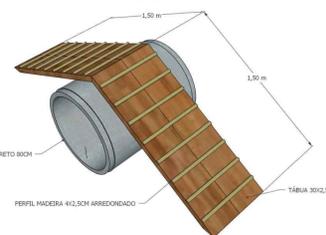

PERSPECTIVAS 3D





AV. LUÍS MILANI

PLANTA BAIXA FINAL

ESCALA 1/200


CERCAMENTO INFERIOR

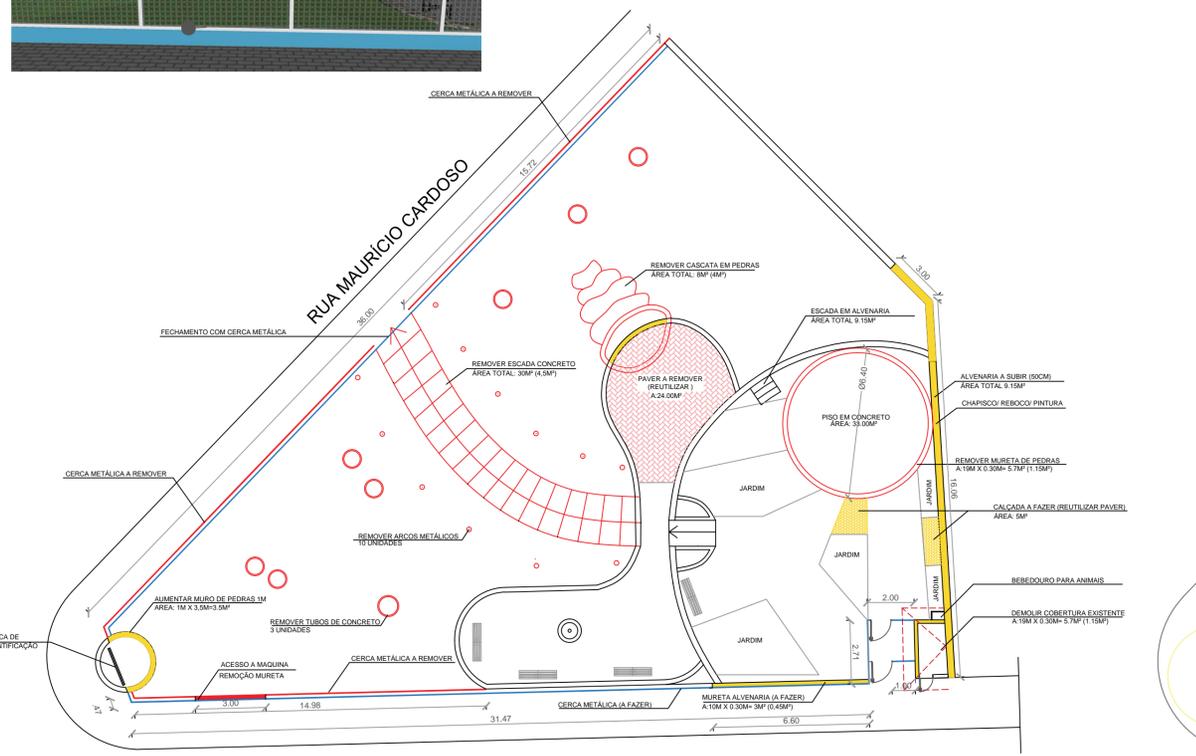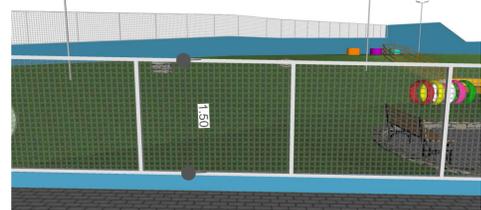

AV. LUÍS MILANI

DEMOLIDO/ CONSTRUÍDO

ESCALA 1/200

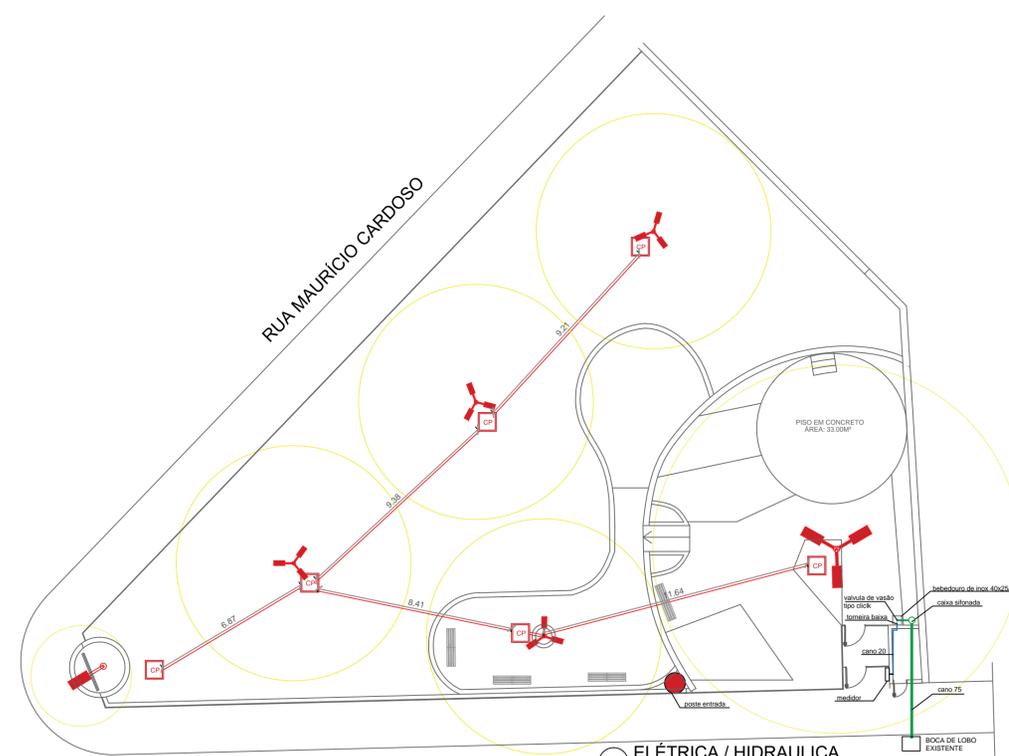

AV. LUÍS MILANI

ELÉTRICA / HIDRAULICA

ESCALA 1/200

		<p>PREFEITURA MUNICIPAL DE FREDERICO WESTPHALEN</p> <p>RUA JOSÉ CAÑELLAS, 25B - CENTRO - CEP 98400-000 FREDERICO WESTPHALEN - RS FONE: (55) 3744 5050 / FAX (55) 3744 3887 FREDERICOWESTPAHELN@FREDERICOWESTPHALEN.COM.BR</p>	
		<p>PREFEITURA MUNICIPAL: JOSE ALBERTO PANOSO PREFEITO MUNICIPAL - CPF 259.489.970-49</p>	
<p>RESPONSÁVEL TÉCNICO: PATRICIA BECHTEL CAU A 19179-5</p>		<p>PROJETO: REFORMA DA PRAÇA DA FONTE</p>	
<p>ASSUNTO: PLANTAS E DETALHAMENTOS</p>		<p>LOCAL: AV. LUIZ MILANI ESQ. COM R MAURICIO CARDOSO - FREDERICO WESTPHALEN</p>	
<p>ESCALA: Nº DESENHO</p>	<p>DATA: MAIO/2024</p>	<p>DESENHO: GUILHERME</p>	<p>REVISÃO: PATRICIA</p>
<p>OBSERVAÇÃO: TODAS E QUAISQUER DÚVIDAS NA INTERPRETAÇÃO DESTES PROJETO, DEVEM SER SOLICITADAS AOS AUTORES; NÃO SERÃO ACEITAS EXECUÇÕES EM DESACORDO COM O PROJETO GRÁFICO DESTA PRANCHA SEM A DEVIDA AUTORIZAÇÃO.</p>		<p>PRANCHA: 01/01 ARQ - A1</p>	