


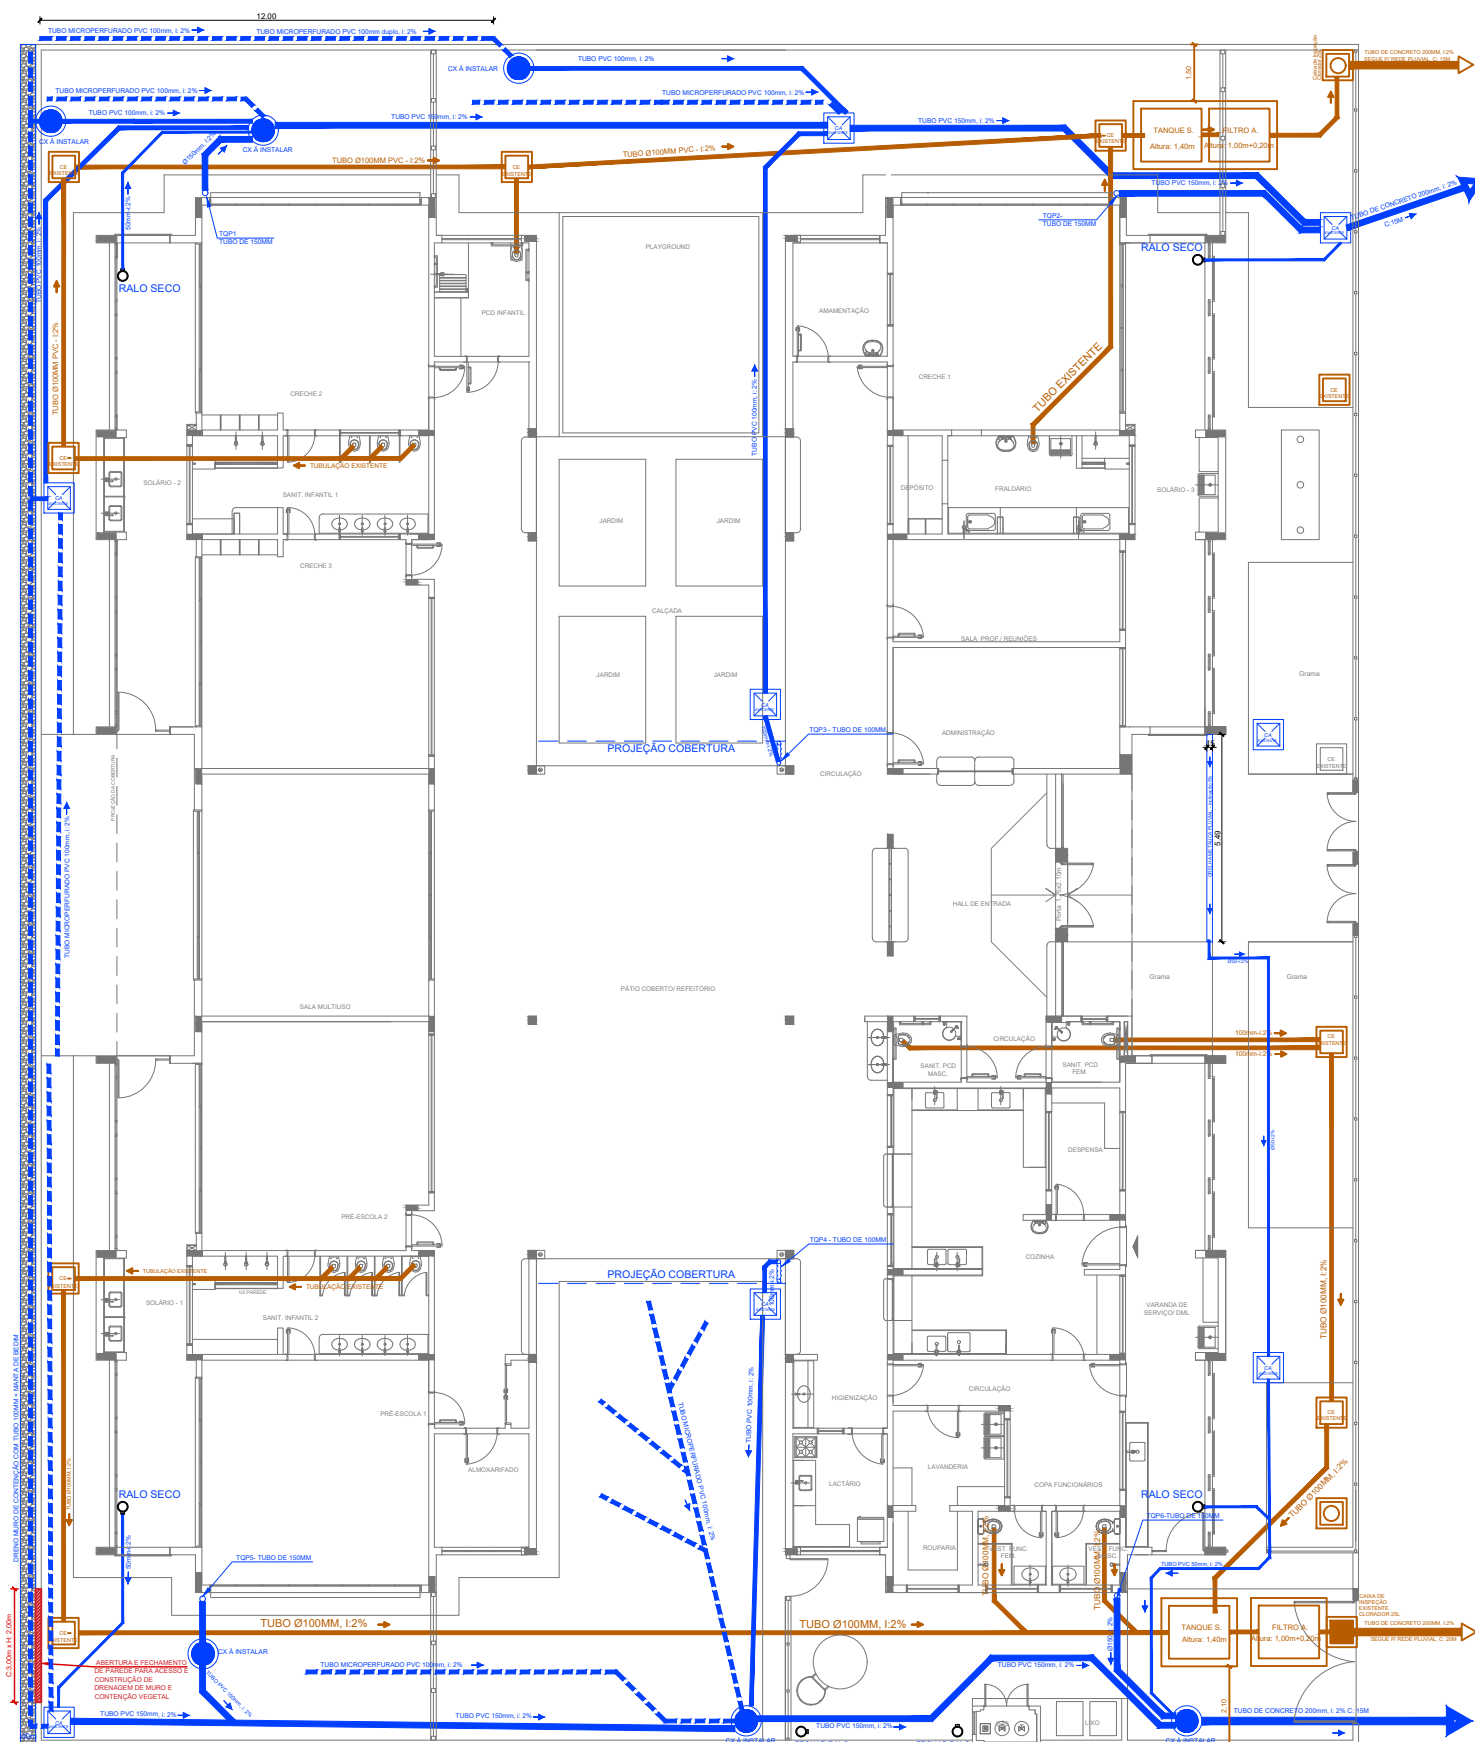

07 PLANTA BAIXA - REFORMA
ESCALA 1/200



PREFEITURA MUNICIPAL DE FREDERICO WESTPHALEN

RUA JOSÉ CAÑELLAS, 258 - CENTRO - CEP 98400-000
FREDERICO WESTPHALEN - RS
FONE: (55) 3744 5050 / FAX (55) 3744 3887
FREDERICOWESTPAHELN@FREDERICOWESTPHALEN.COM.BR

PREFEITURA MUNICIPAL:

PREFEITO MUNICIPAL EM EXERCÍCIO

RESPONSÁVEL TÉCNICO:

SECRETÁRIA DE EDUCAÇÃO MUNICIPAL:~

PROJETO		REFORMA ESCOLA MUNICIPAL DE ENSINO INFANTIL SÃO CRISTÓVÃO	
ASSUNTO		HIDROSSANITÁRIO: PLANTA BAIXA TUBULAÇÕES EXISTENTES	
LOCAL		RUA 117, Nº 75, BAIRRO SÃO CRISTÓVÃO, FREDERICO WESTPHALEN / RS	
ESCALA: INDICADA	DATA: SETEMBRO/ 2026	DESENHO:	JARDEL F. KONZEN
		REVISÃO:	
OBSERVAÇÃO:		PRANCHA: 01-H	
TODAS E QUAISQUER DÚVIDAS NA INTERPRETAÇÃO DESTA PROJETO, DEVEM SER SOLICITADAS AOS AUTORES. NÃO SERÃO ACEITAS EXECUÇÕES EM DESACORDO COM O PROJETO GRÁFICO DESTA PRANCHA SEM A DEVIDA AUTORIZAÇÃO.			