



01 IMPLANTAÇÃO / COBERTURA
ESCALA: 1/250

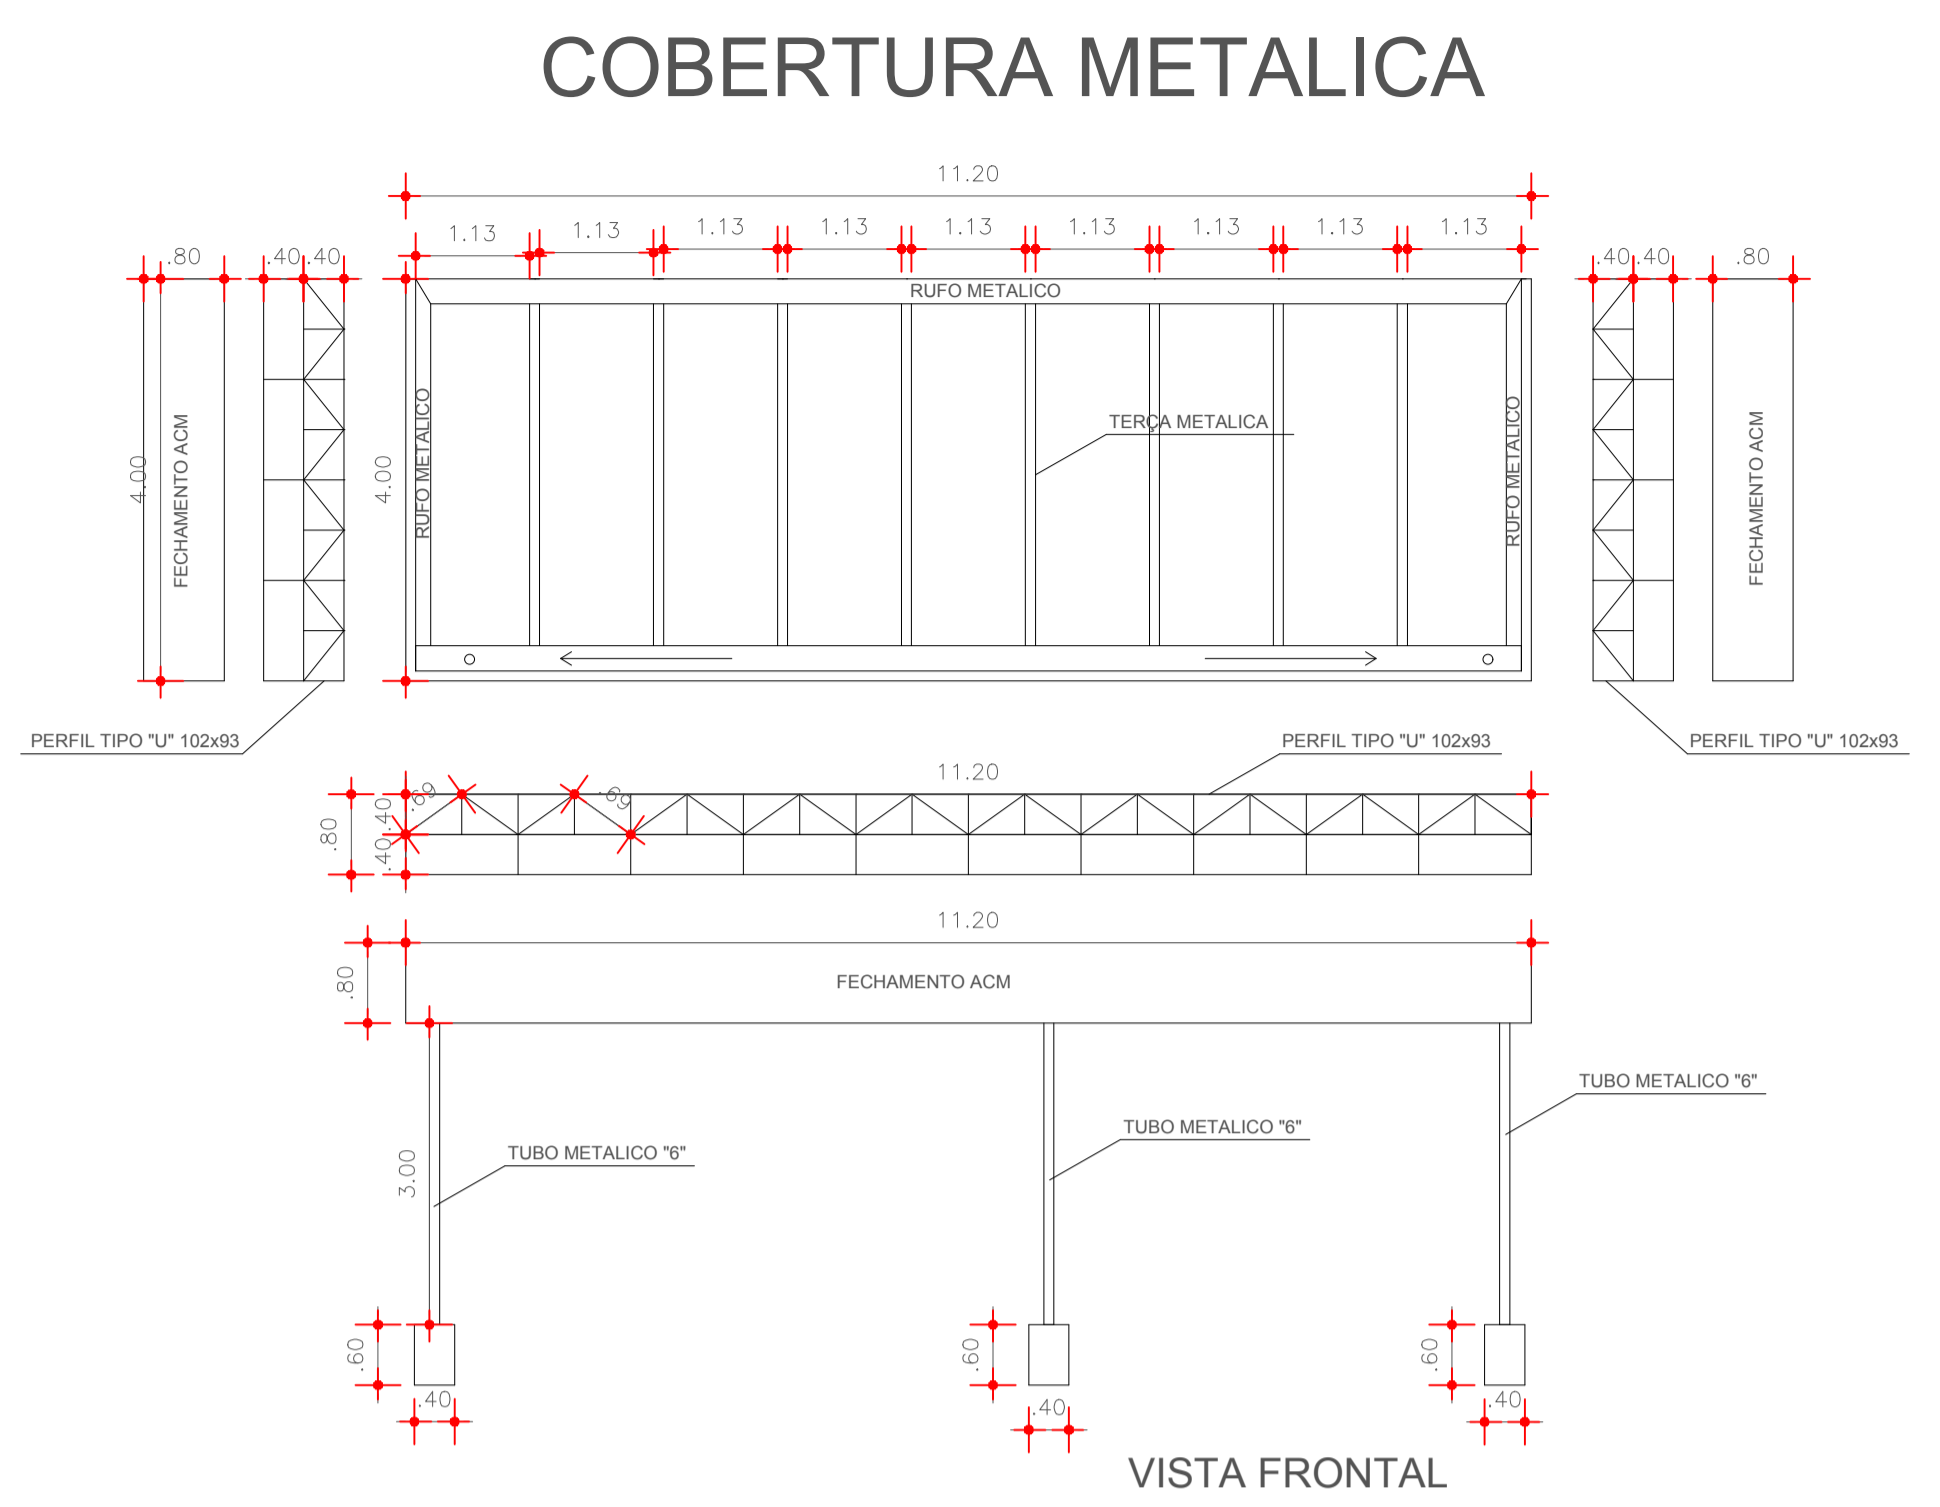

VISTA FRONTAL

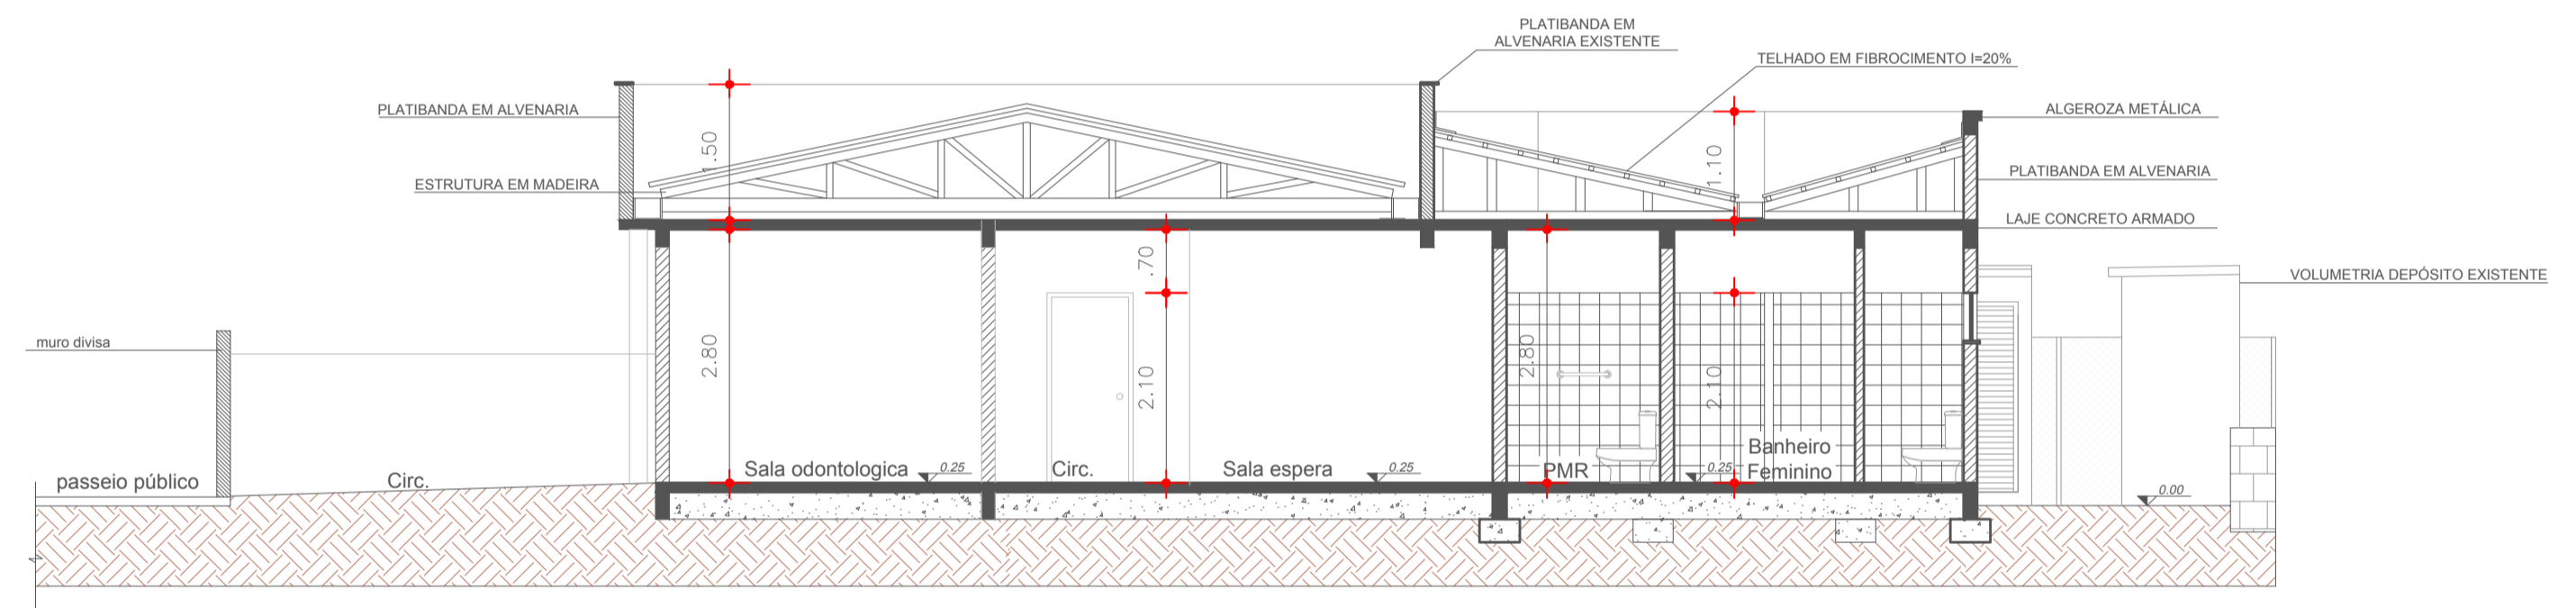

01 CORTE A-A
ESCALA: 1/100

PERSPECTIVAS 3D



PREFEITURA MUNICIPAL DE FREDERICO WESTPHALEN
 RUA JOSÉ CAÑELLAS, 258 - CENTRO - CEP 98400-000
 FREDERICO WESTPHALEN - RS
 FONE: (51) 3744 5050 / FAX (51) 3744 3887
 FREDERICOWESTPAHLEN@FREDERICOWESTPHALEN.COM.BR

PREFEITURA MUNICIPAL:
JOÃO FRANCISCO VENDRUSCOLO
 PREFEITO EM EXERCÍCIO

RESPONSÁVEL TÉCNICO:
RENATO PIZZINATO FERRARI
 CREA: RS 3704-1

FREDERICO WESTPHALEN
 EM CONSTANTE DESENVOLVIMENTO

| | | | |
|------------|--|---------|-----------|
| PROJETO | REFORMA POSTO SÃO FRANCISCO DE PAULA | | |
| ASUNTO | PLANTA BAIXA / CORTE / LOCALIZAÇÃO / PERSPECTIVAS 3D | | |
| LOCAL | POSTO SÃO FRANCISCO DE PAULA - FREDERICO WESTPHALEN | | |
| ESCALA: | DATA: | DESENHO | GUILHERME |
| NO DESENHO | OUTUBRO/2023 | REVISÃO | RENATO |

OBSEVAÇÃO:
 TODAS E QUAISQUER DÚVIDAS NA INTERPRETAÇÃO DESTA PLANÇA, DEVEM SER SOLICITADAS AOS AUTORES; NÃO SERÃO ACEITAS EXECUÇÕES EM DESACORDO COM O PROJETO GRÁFICO DESTA PLANÇA SEM A DEVIDA AUTORIZAÇÃO.

PRANCHA: 01/01
 ARQ - A1