


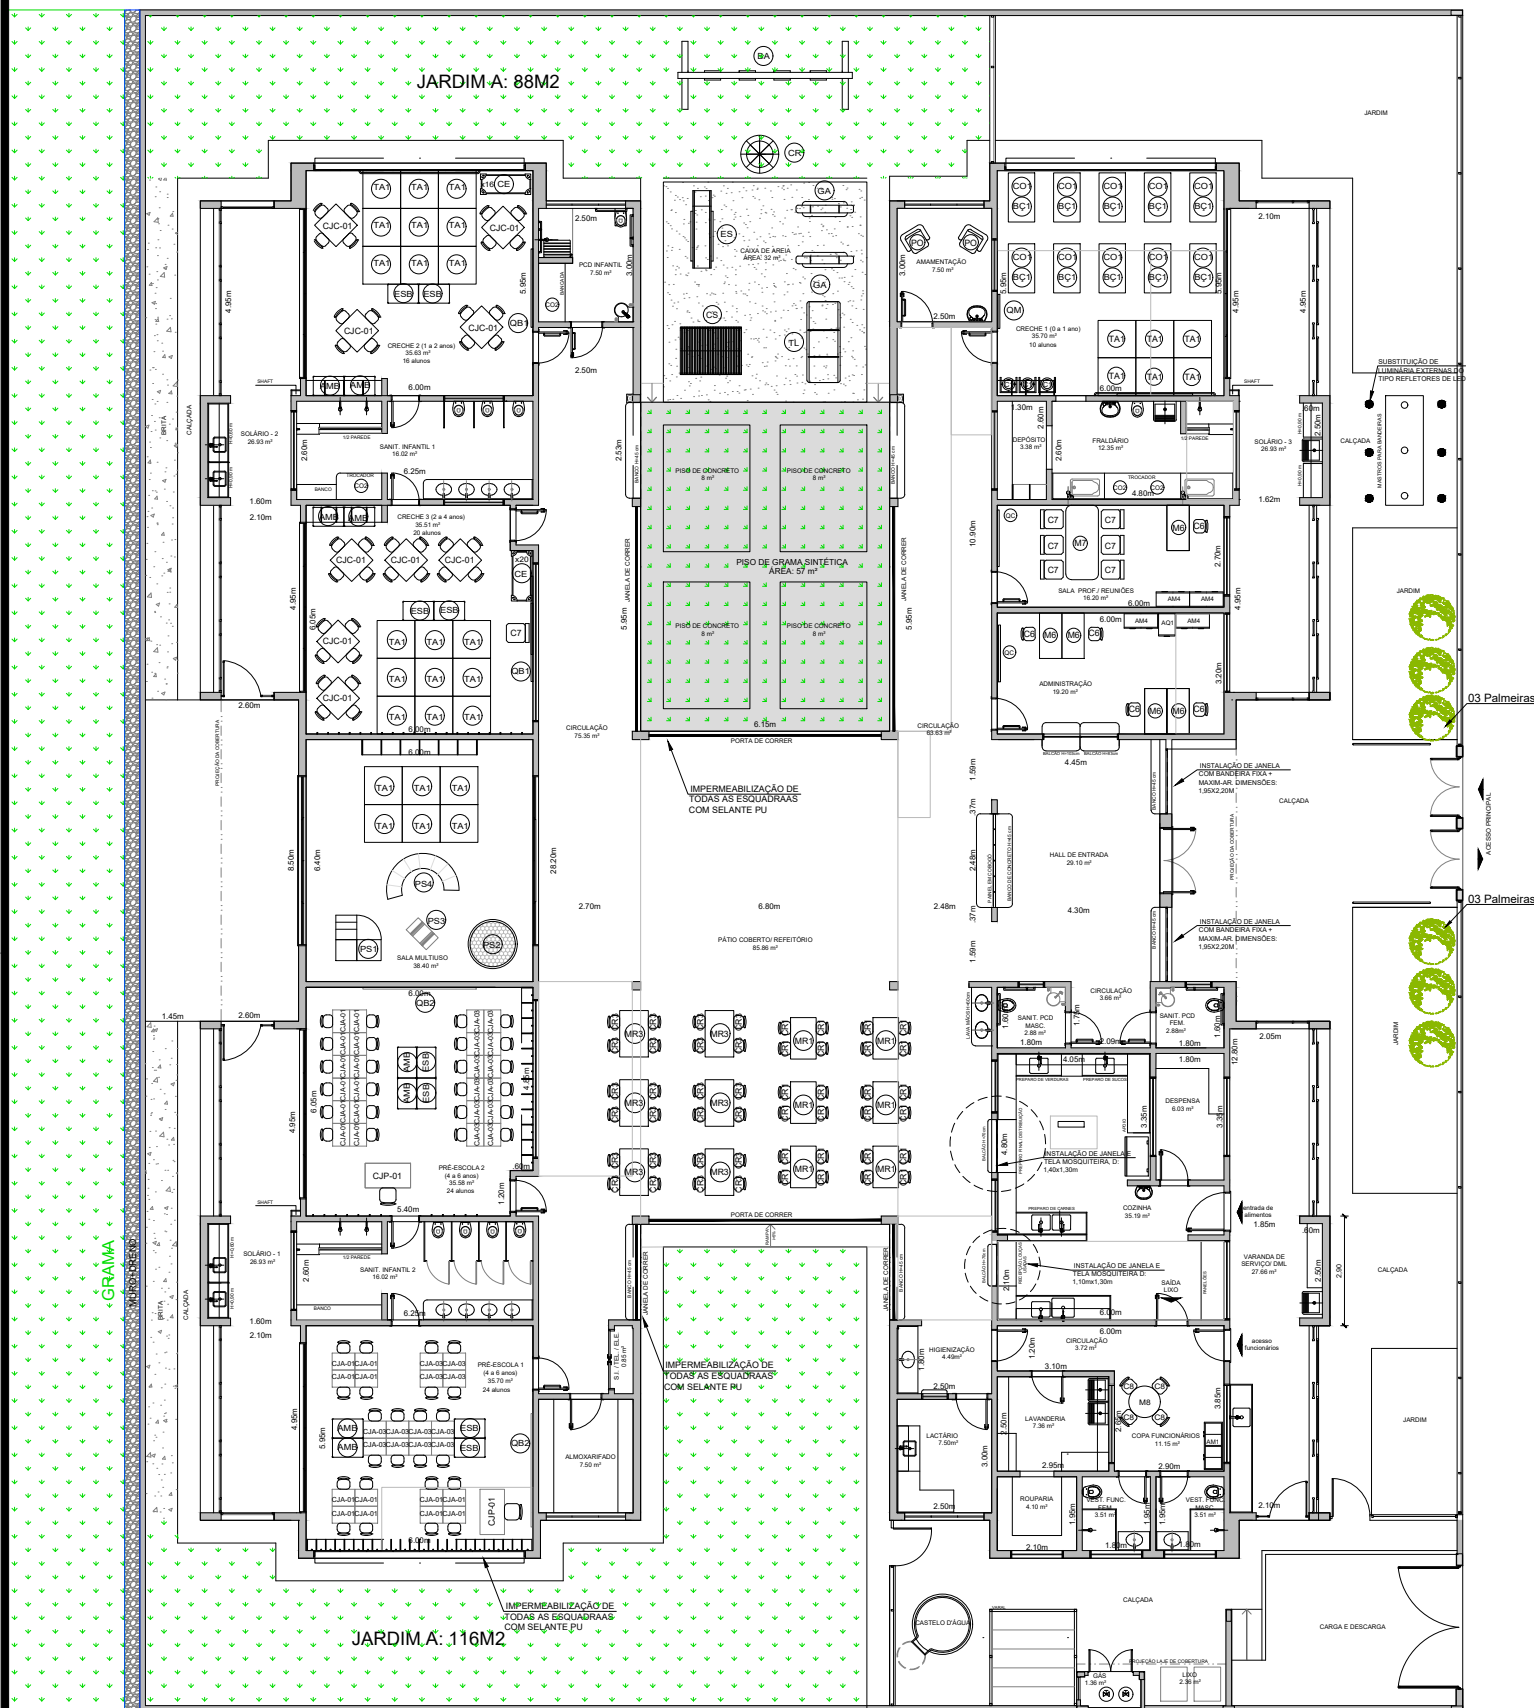


2 PLANTA DE LAYOUT - MOBILIÁRIO
ESCALA 1/200



1 PLANTA DE SITUAÇÃO E LOCALIZAÇÃO
ESCALA 1/750

ITEM	DESCRIÇÃO	QUANTIDADE	UNIDADE
1	ALUMINÓRIO PARA JANELAS	10	UNIDADE
2	ALUMINÓRIO PARA PORTAS	5	UNIDADE
3	ALUMINÓRIO PARA PORTAS	5	UNIDADE
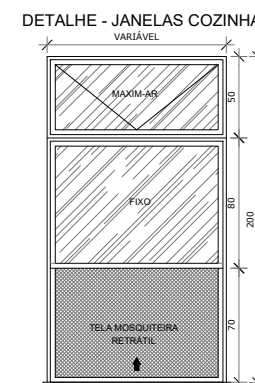

**PREFEITURA MUNICIPAL DE
FREDERICO WESTPHALEN**
RUA JOSÉ CAÑELLAS, 258 - CENTRO - CEP 98400-000
FREDERICO WESTPHALEN - RS
FONE: (55) 3744 5050 / FAX (55) 3744 3887
FREDERICOWESTPAHELN@FREDERICOWESTPHALEN.COM.BR

PREFEITURA MUNICIPAL:

PREFEITO MUNICIPAL EM EXERCÍCIO

RESPONSÁVEL TÉCNICO:

SECRETÁRIO SEPLAN:

PROJETO: REFORMA ESCOLA MUNICIPAL DE ENSINO INFANTIL SÃO CRISTÓVÃO
ASSUNTO: ARQUITETÔNICO: PLANTA DE SITUAÇÃO E LOCALIZAÇÃO/ PLANTA BAIXA/LEGENDA
LOCAL: RUA 117, BAIRRO SÃO CRISTÓVÃO, FREDERICO WESTPHALEN / RS

ESCALA: INDICADA
DATA: JULHO/2025
DESENHO: JARDEL F. KONZEN
REVISÃO:
OBSERVAÇÃO:
TODAS E QUAISQUER DÚVIDAS NA INTERPRETAÇÃO DESTE PROJETO, DEVEM SER SOLICITADAS AOS AUTORES. NÃO SERÃO ACEITAS EXECUÇÕES EM DESACORDO COM O PROJETO GRÁFICO DESTA PRANCHA SEM A DEVIDA AUTORIZAÇÃO.

PRANCHA:
01-
ARQ