



DETALHAMENTO DE SEÇÃO TRANSVERSAL
ESCALA: S/E

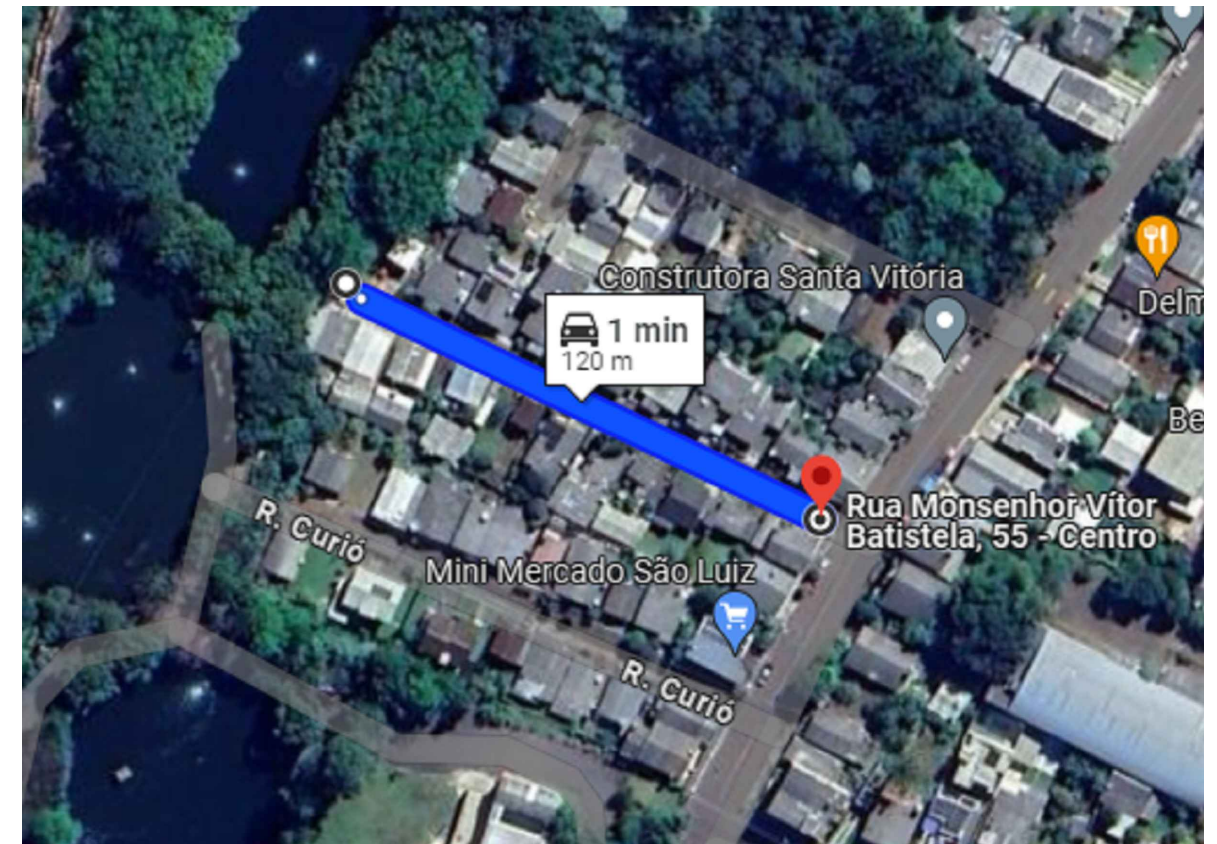

PLANTA DE LOCALIZAÇÃO
ESCALA: S/E

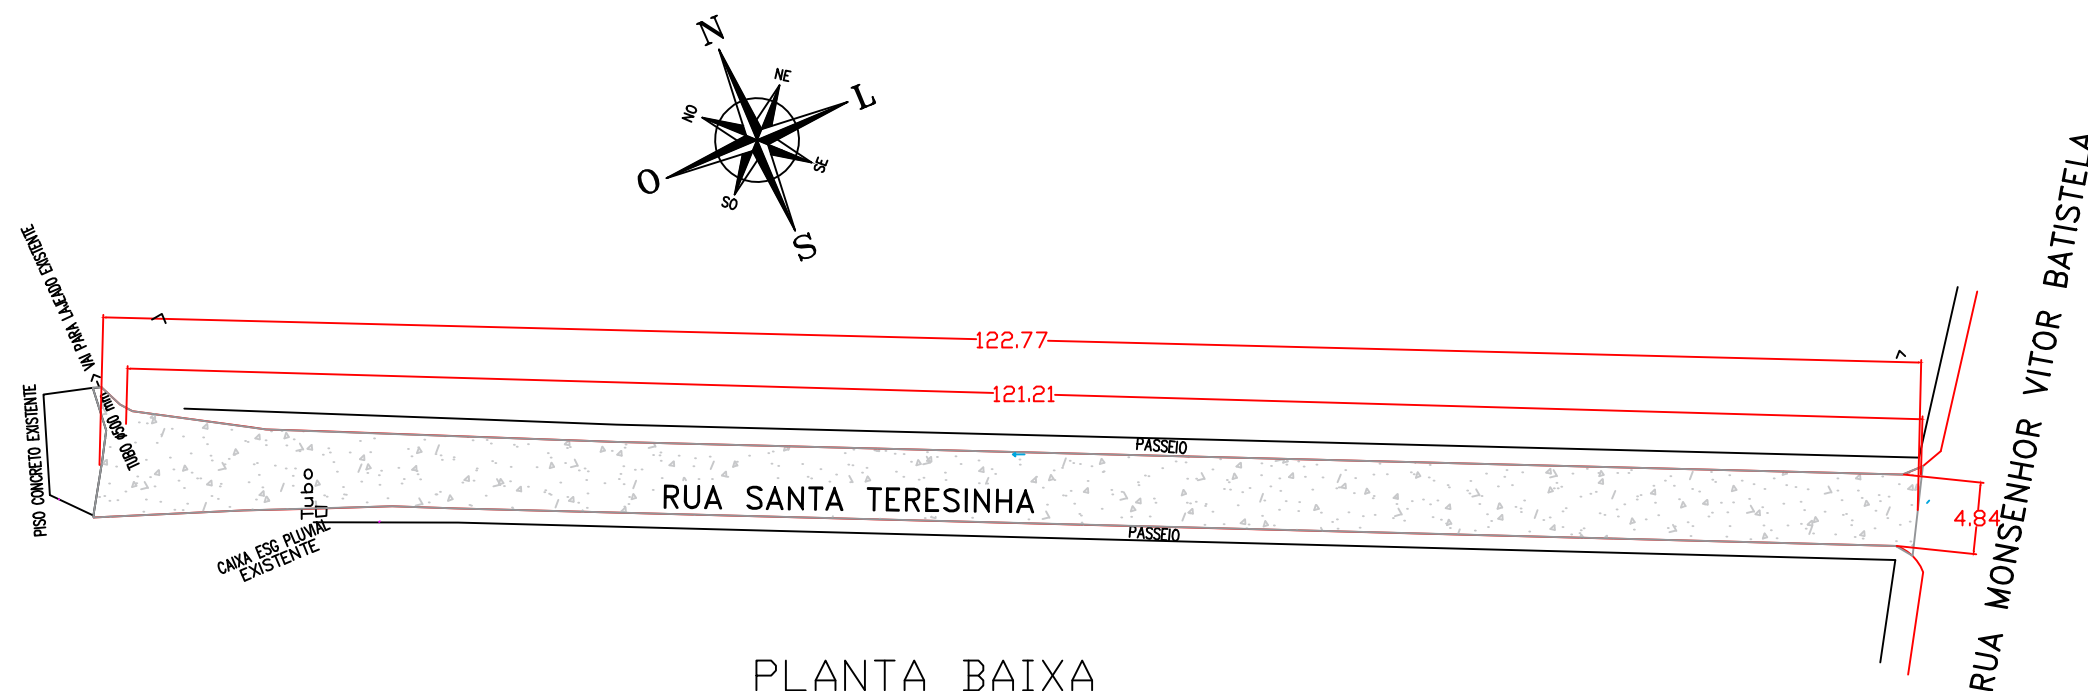

PLANTA BAIXA
ESCALA 1/250

**PREFEITURA MUNICIPAL DE
FREDERICO WESTPHALEN**

RUA JOSÉ CAÑELLAS, 258 - CENTRO - CEP 98400-000
FREDERICO WESTPHALEN - RS
FONE: (55) 3744 5050 / FAX (55) 3744 3887
FREDERICOWESTPHALEN@FREDERICOWESTPHALEN.COM.BR

PREFEITURA MUNICIPAL:

ORLANDO GIRARDI
PREFEITO MUNICIPAL

RESPONSÁVEL TÉCNICO:

RODRIGO ANDRÉ KLAMT
CREA RS 191737

**FREDERICO
WESTPHALEN**
Trabalho,
respeito e
igualdade!

PROJETO	CAPEAMENTO ASFÁLTICO EM PMF - TRAVESSA SANTA TERESINHA		
ASSUNTO	PROJETO PAVIMENTAÇÃO - PMF		
LOCAL	TRAVESSA SANTA TERESINHA - FREDERICO WESTPHALEN/RS		
ESCALA: INDICADA	DATA: ABR/2026	DESENHO: RODRIGO KLAMT	REVISÃO:

OBSERVAÇÃO:
TODAS E QUAISQUER DÚVIDAS NA INTERPRETAÇÃO DESTA PLANTA, DEVEM SER SOLICITADAS AOS AUTORES. NÃO SERÃO ACEITAS EXECUÇÕES EM DESACORDO COM O PROJETO GRÁFICO DESTA PRANCHA SEM A DEVIDA AUTORIZAÇÃO.

PRANCHA:
01/01