

SEÇÃO TRANSVERSAL - TIPO  
 DETALHAMENTO DE SEÇÃO TRANSVERSAL  
 ESCALA 1/50



PLANTA DE LOCALIZAÇÃO  
 S/ ESCALA



PLANTA BAIXA  
 ESCALA 1/100

**PREFEITURA MUNICIPAL DE FREDERICO WESTPHALEN**  
 Rua José Francisco, 258 - Centro, CEP 89400-000  
 Fone: (48) 3744-9000 / FAX: (48) 3744-1887  
 PREFEITO: JOSÉ CARLOS DE OLIVEIRA

**PROJETO DE REFORMA E MANUTENÇÃO DE REDE DE REGULAÇÃO DE ALUMINAMENTO**

**FREDERICO WESTPHALEN**  
 INSTITUTO DE REFORMA E MANUTENÇÃO DE REDE DE REGULAÇÃO DE ALUMINAMENTO

PROJETO:	PROJETO DE REFORMA E MANUTENÇÃO DE REDE DE REGULAÇÃO DE ALUMINAMENTO
TIPO:	PROJETO DE MANUTENÇÃO
LOCAL:	TRAVESSA TRINTA E CINCO - FREDERICO WESTPHALEN
ESCALA:	1/100
PROJETO:	PROJETO DE MANUTENÇÃO
DATA:	01/01



---

LOCALIZAÇÃO DA OBRA

---

**Obra:** Pavimentação asfáltica sobre calçamento em pedra irregular

**Local da Obra:** Travessa Trinta e Cinco, Frederico Westphalen/RS

**Proponente:** Município de Frederico Westphalen/RS



Coordenada Inicial: 27°20'48.9"S 53°23'27.9"W

Coordenada Final: 27°20'49.1"S 53°23'26.4"W

EXTENSÃO = 38,00 m

Frederico Westphalen/RS, 10 de julho de 2024.


Roberta Centofante  
Eng.<sup>a</sup> Civil CREA RS 200219

José Alberto Panosso  
Prefeito Municipal

# SITUAÇÃO/LOCALIZAÇÃO - DMT USINA CBUQ

Proponente: Município de Frederico Westphalen/RS

DMT: 5,50 km

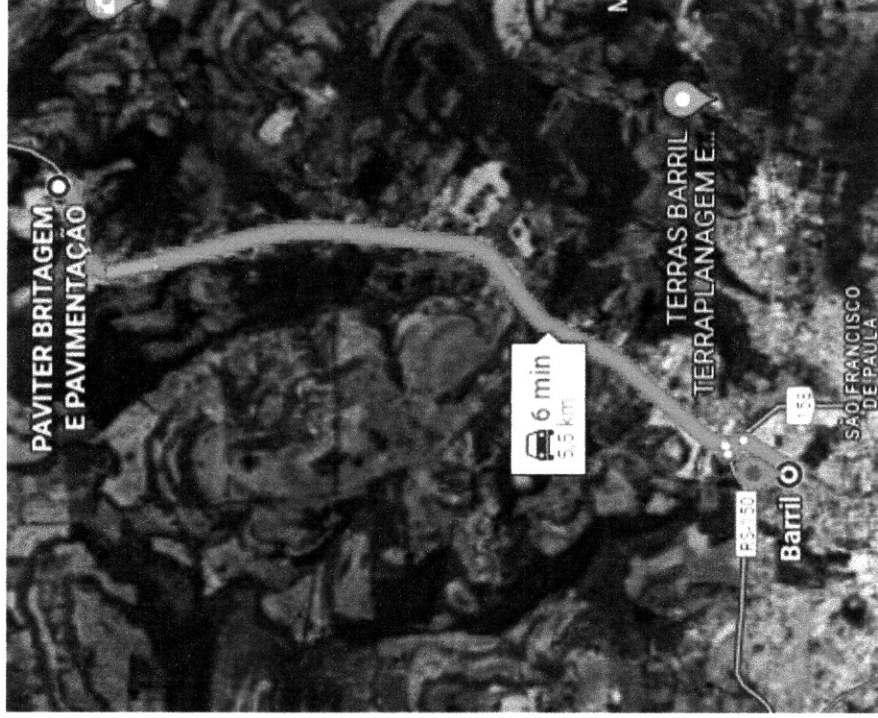

Frederico Westphalen/RS 10/07/2024

Roberta Centofante  
Engenheira Civil  
CREA/RS 200219

José Alberto Panosso  
Prefeito Municipal  
CPF: 259.489.970-49