



LOCALIZAÇÃO DA OBRA

Obra: Pavimentação asfáltica sobre calçamento em pedra irregular

Local da Obra: Travessa Santa Teresinha, Frederico Westphalen/RS

Proponente: Município de Frederico Westphalen/RS



Coordenada Inicial: 27°20'54.0"S 53°23'43.9"W

Coordenada Final: 27°20'55.6"S 53°23'39.8"W

EXTENSÃO = 122,77 m

Frederico Westphalen/RS, 10 de julho de 2024.

Roberta Centofante
Eng.^a Civil CREA RS 200219

José Alberto Parosso
Prefeito Municipal


SITUAÇÃO/LOCALIZAÇÃO - DMT USINA CBUQ

Proponente: Município de Frederico Westphalen/RS


DMT: 6,10 km





Frederico Westphalen/RS 15/07/2024


Roberta Centofante
Engenheira Civil
CREA/RS 200219


José Alberto Panosso
Prefeito Municipal
CPF: 259.489.970-49

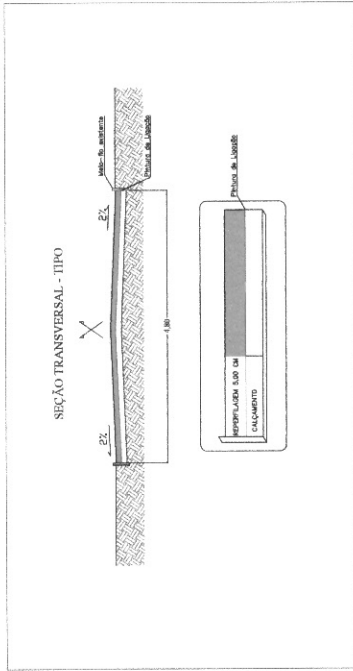

DETALHAMENTO DE SEÇÃO TRANSVERSAL
ESCALA 1/50

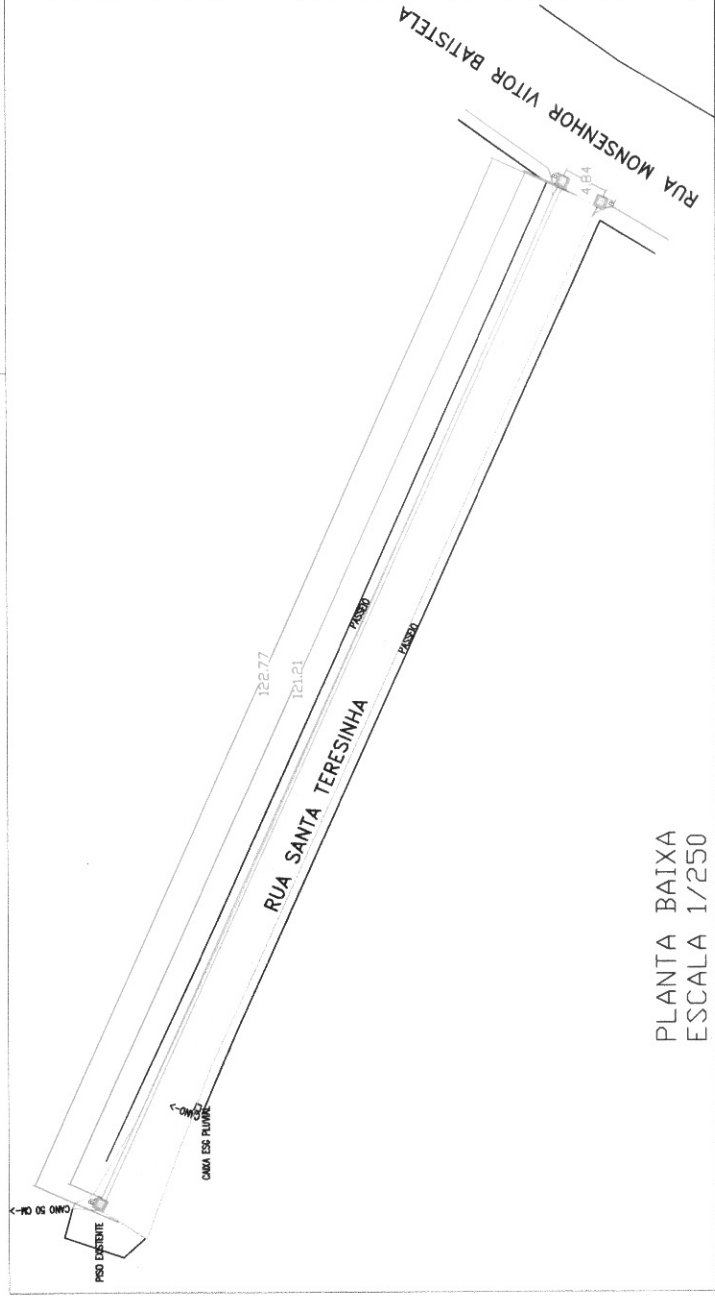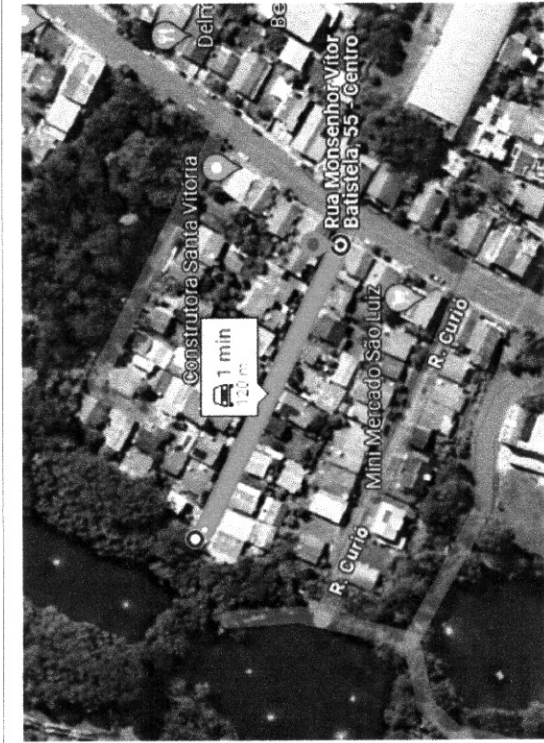

PLANTA BAIXA
ESCALA 1/250

PLANTA DE LOCALIZAÇÃO
S/ ESCALA

PREFEITURA MUNICIPAL DE FREDERICO WESTPHALEN

PLANO DE TRABALHO DE PROJETOS DE OBRAS DE INFRAESTRUTURA URBANA

PROJETO DE OBRAS DE INFRAESTRUTURA URBANA - RECONSTRUÇÃO DE RUA SANTA TERESINHA - CENTRO - FRENTE Nº 120 - 121 - 122 