





**FREDERICO WESTPHALEN**  
Administração 2017-2020  
JUNTOS PODEMOS MAIS

**PREFEITURA MUNICIPAL DE  
FREDERICO WESTPHALEN**  
RUA JOSÉ CAÑELLAS, 258 - CENTRO - CEP 98400-000  
FREDERICO WESTPHALEN - RS  
FONE: (55) 3744 5050 / FAX (55) 3744 3887  
FREDERICOWESTPAHELN@FREDERICOWESTPHALEN.COM.BR

PREFEITURA MUNICIPAL:		PREFEITO MUNICIPAL EM EXERCÍCIO	
SECRETÁRIO (A) DA PASTA:		RESPONSÁVEL TÉCNICO:	
PROJETO		PONTE DE CONCRETO	
ASSUNTO		ESTRUTURA: PLANTA BAIXA / DETALHES ESTRUTURAIS	
LOCAL		LINHA PEDRAS BRANCAS, INTERIOR, FREDERICO WESTPHALEN / RS	
ESCALA: INDICADA	DATA: JULHO/2024	DESENHO REVISÃO	JARDEL FELIPE KONZEN
OBSERVAÇÃO: TODAS E QUAISQUER DÚVIDAS NA INTERPRETAÇÃO DESTA PRANCHA, DEVEM SER SOLICITADAS AOS AUTORES. NÃO SERÃO ACEITAS EXECUÇÕES EM DESACORDO COM O PROJETO GRÁFICO DESTA PRANCHA SEM A DEVIDA AUTORIZAÇÃO.			PRANCHA: <b>01- EST</b>

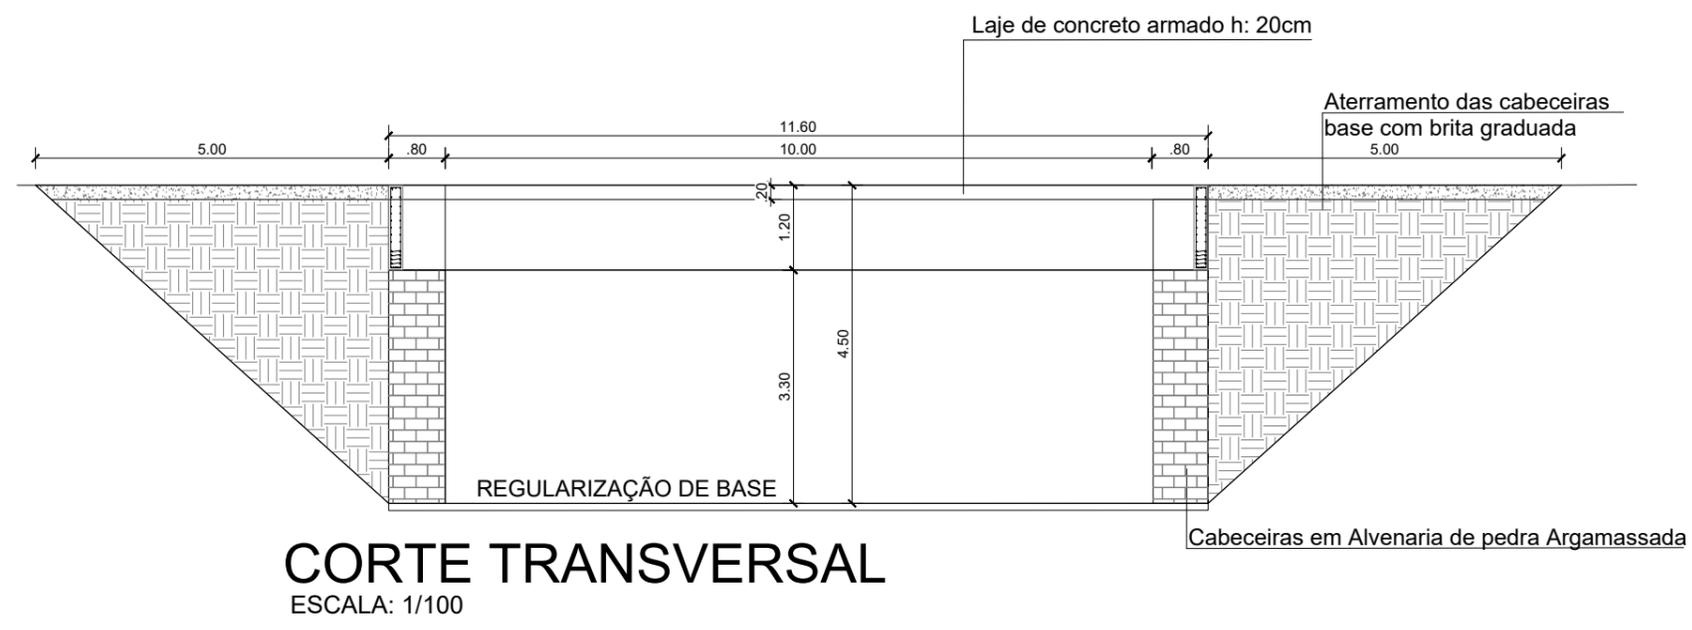

**CORTE TRANSVERSAL**  
ESCALA: 1/100

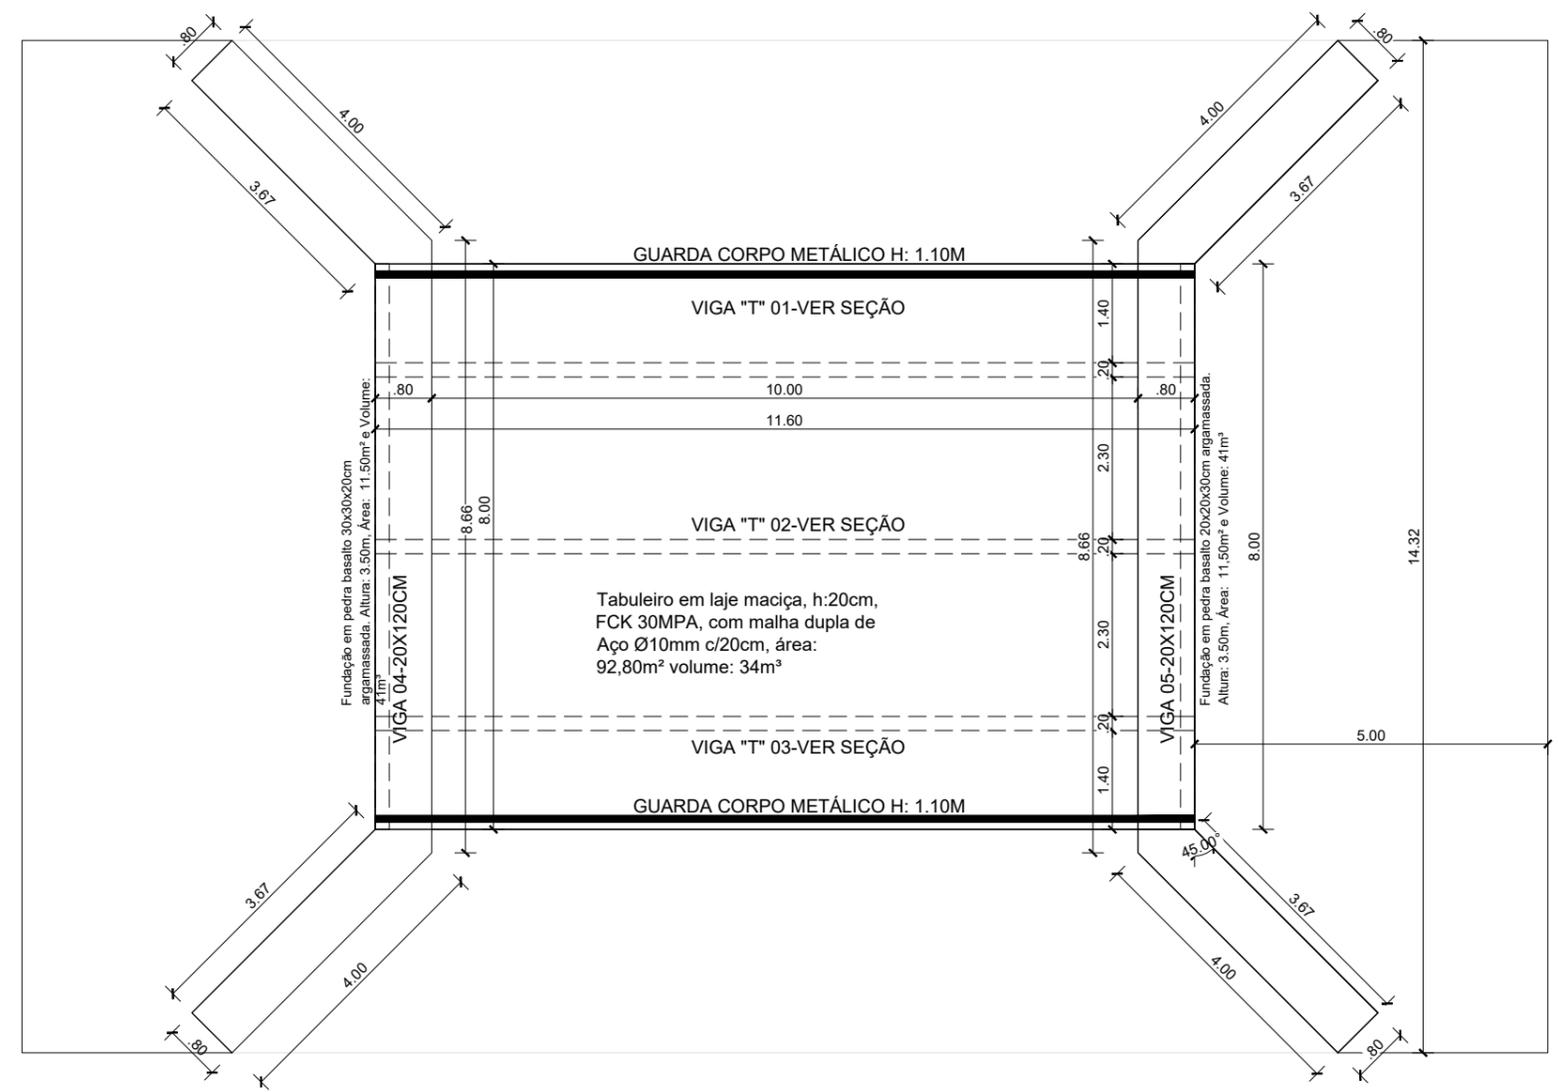

**PLANTA BAIXA**  
ESCALA: 1/100