

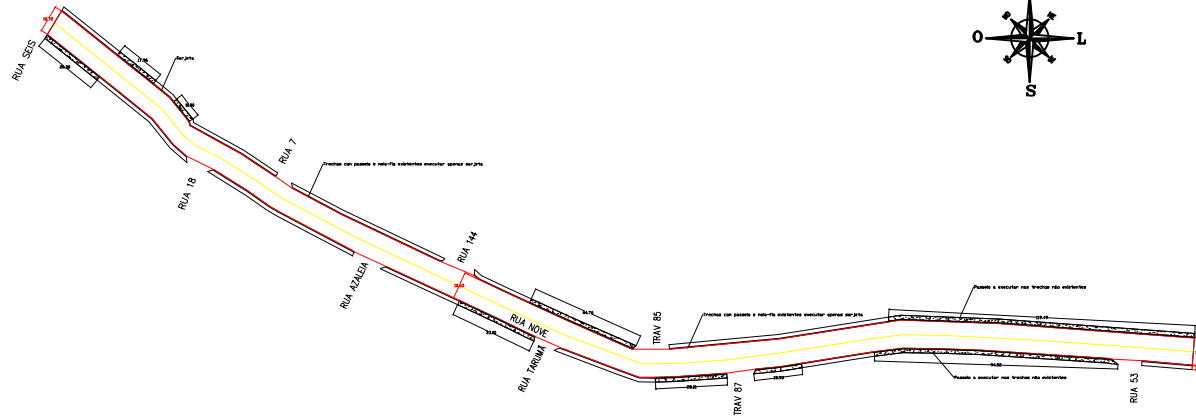


Perfil Transversal  
Esc - 1:50

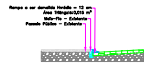

PLANTA BAIXA  
ESCALA 1:1750

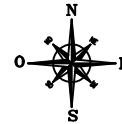

PREFEITURA MUNICIPAL DE FREDERICO WESTPHALEN - RS  
**PROJETO APROVADO**  
DATA: 26 / 02 / 2024  
Eng. Civil Roberta Centofante  
CREA/RS 200219



**PREFEITURA MUNICIPAL DE FREDERICO WESTPHALEN**  
RUA JOSÉ CAÑELLAS, 25B - CENTRO - CEP 98400-000  
FREDERICO WESTPHALEN - RS  
FONE: (51) 3744 5050 / FAX (51) 3744 3887  
FREDERICOWESTPHALEN@FREDERICOWESTPHALEN.COM.BR

|  |  |
|--|--|
| PREFEITURA MUNICIPAL:                      |  |
| JOSÉ ALBERTO PANOSSO<br>PREFEITO MUNICIPAL |  |
| RESPONSÁVEL TÉCNICO:                       |  |
| ROBERTA CENTOFANTE<br>CREA/RS 200219       |  |



|  |   |         |                    |
|--|---|---------|--------------------|
| PROJETO  | PLANTA BAIXA E DETALHES                                 |         |                    |
| ASSUNTO  | RECAPEAMENTO EM CBUQ - RUA NOVE                         |         |                    |
| LOCAL  | BAIRRO SÃO FRANCISCO DE PAULA - FREDERICO WESTPHALEN/RS |         |                    |
| ESCALA:<br>INDICADA  | DATA:<br>FEVEREIRO/2024                                 | DESENHO | ROBERTA CENTOFANTE |
| OBSERVAÇÃO:<br>TODAS E QUAISQUER DÚVIDAS NA INTERPRETAÇÃO DESTA PROJETO, DEVEM SER SOLICITADAS AOS AUTORES. NÃO SERÃO ACEITAS EXECUÇÕES EM DESACORDO COM O PROJETO GRÁFICO DESTA PRANCHA SEM A DEVIDA AUTORIZAÇÃO. |   |         |                    |
|  |   |         | PRANCHA<br>02/3    |