
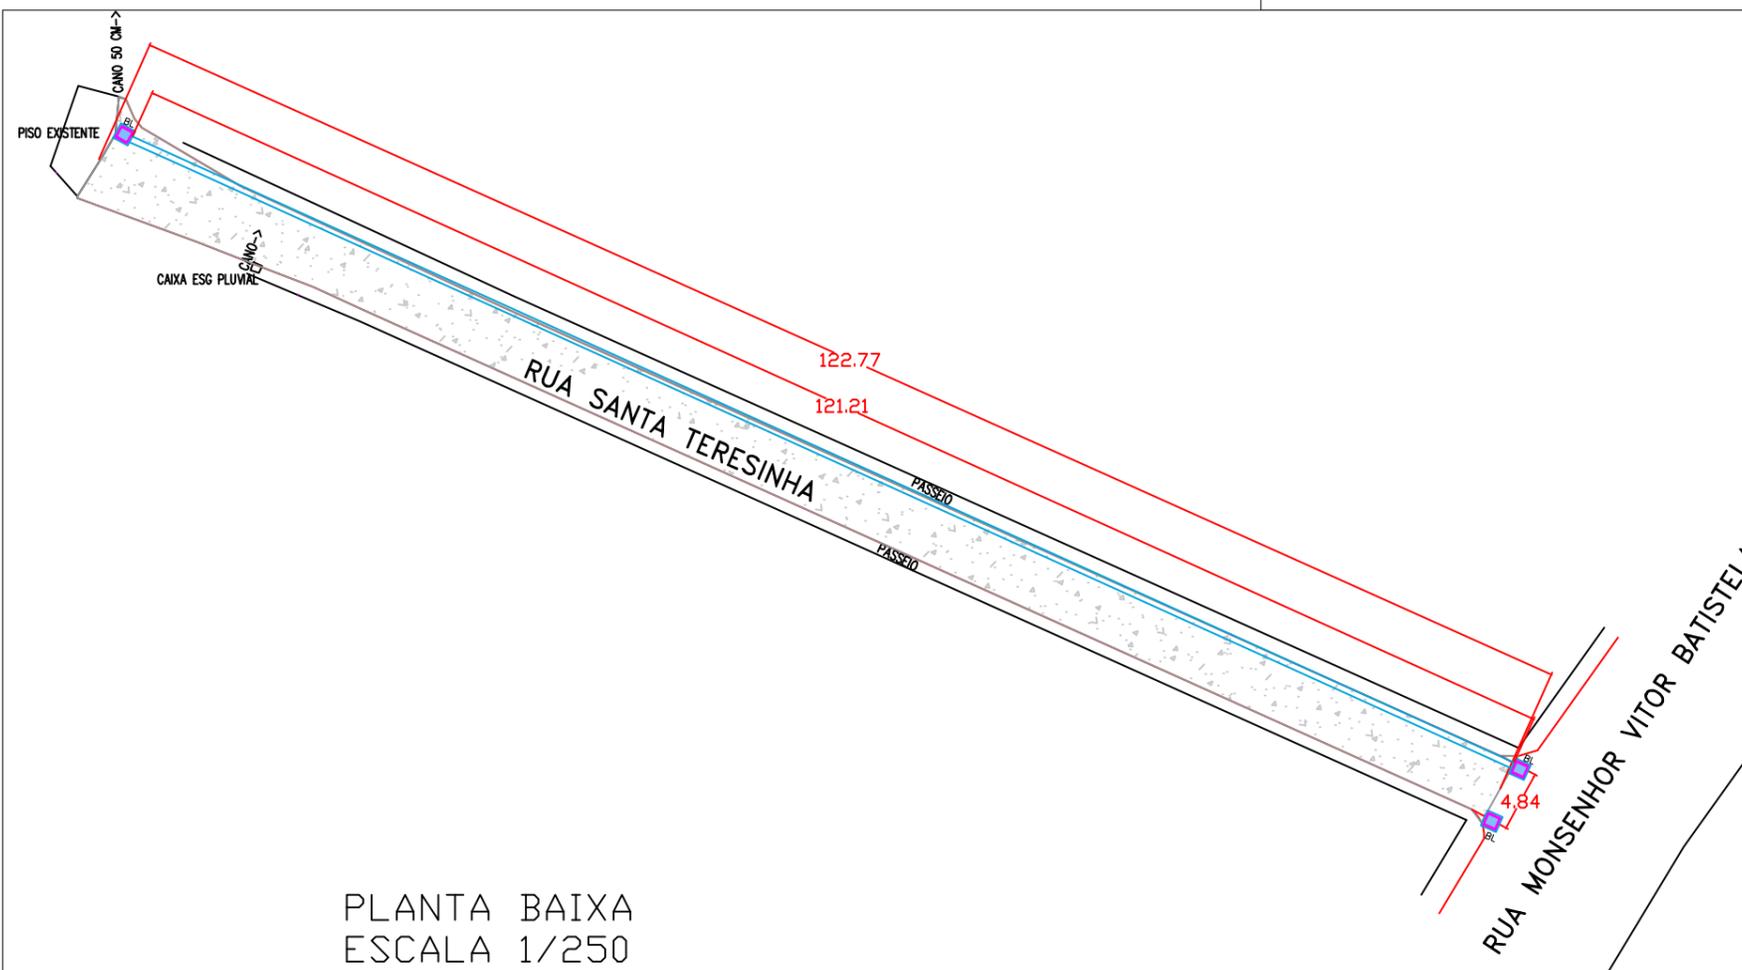


DETALHAMENTO DE SEÇÃO TRANSVERSAL
ESCALA 1/50

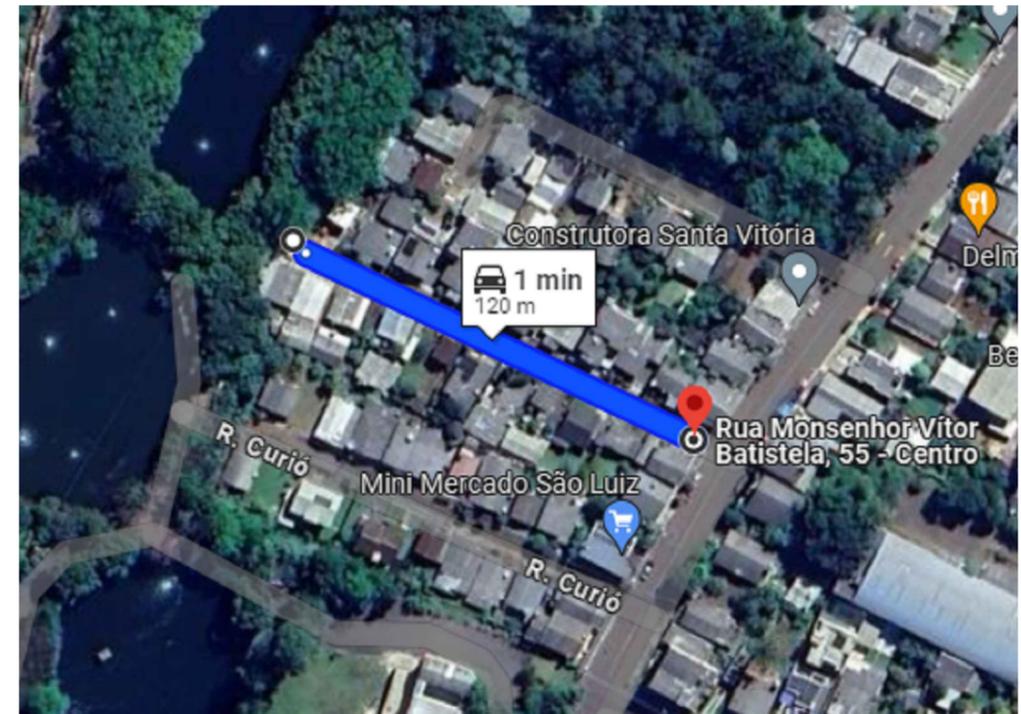

PLANTA BAIXA
ESCALA 1/250

PLANTA DE LOCALIZAÇÃO
S/ ESCALA

		PREFEITURA MUNICIPAL DE FREDERICO WESTPHALEN RUA JOSÉ CAPELLAS, 258 - CENTRO - CEP 98400-000 FREDERICO WESTPHALEN - RS FONE: (55) 3744 5050 / FAX (55) 3744 3887 FREDERICOWESTPHALEN@FREDERICOWESTPHALEN.COM.BR	
PREFEITURA MUNICIPAL: JOSÉ ALBERTO PANOSSO PREFEITO MUNICIPAL		RESPONSÁVEL TÉCNICO: ROBERTA DENTOFANTE CREA RS 200219	
FREDERICO WESTPHALEN EM CONSTANTE DESENVOLVIMENTO			
PROJETO	PAVIMENTAÇÃO EM PEDRAS BASÁLTICAS COM PEDRAS IRREGULARES (CALÇAMENTO)		
ASSUNTO	PROJETO PAVIMENTAÇÃO		
LOCAL	TRAVESSA SANTA TERESINHA - FREDERICO WESTPHALEN		
ESCALA INDICADA	DATA: JUNHO/2024	DESENHO: ROBERTA DENTOFANTE	REVISÃO:
OBSERVAÇÃO: TODAS E QUAISQUER DÚVIDAS NA INTERPRETAÇÃO DESTA PLANÇA, DEVEM SER SOLICITADAS AOS AUTORES. NÃO SERÃO ACEITAS EXECUÇÕES EM DESACORDO COM O PROJETO GRÁFICO DESTA PLANÇA SEM A DEVIDA AUTORIZAÇÃO.			PLANÇA 01/01