


PLANTA BAIXA ACESSO
ESCALA 1/75

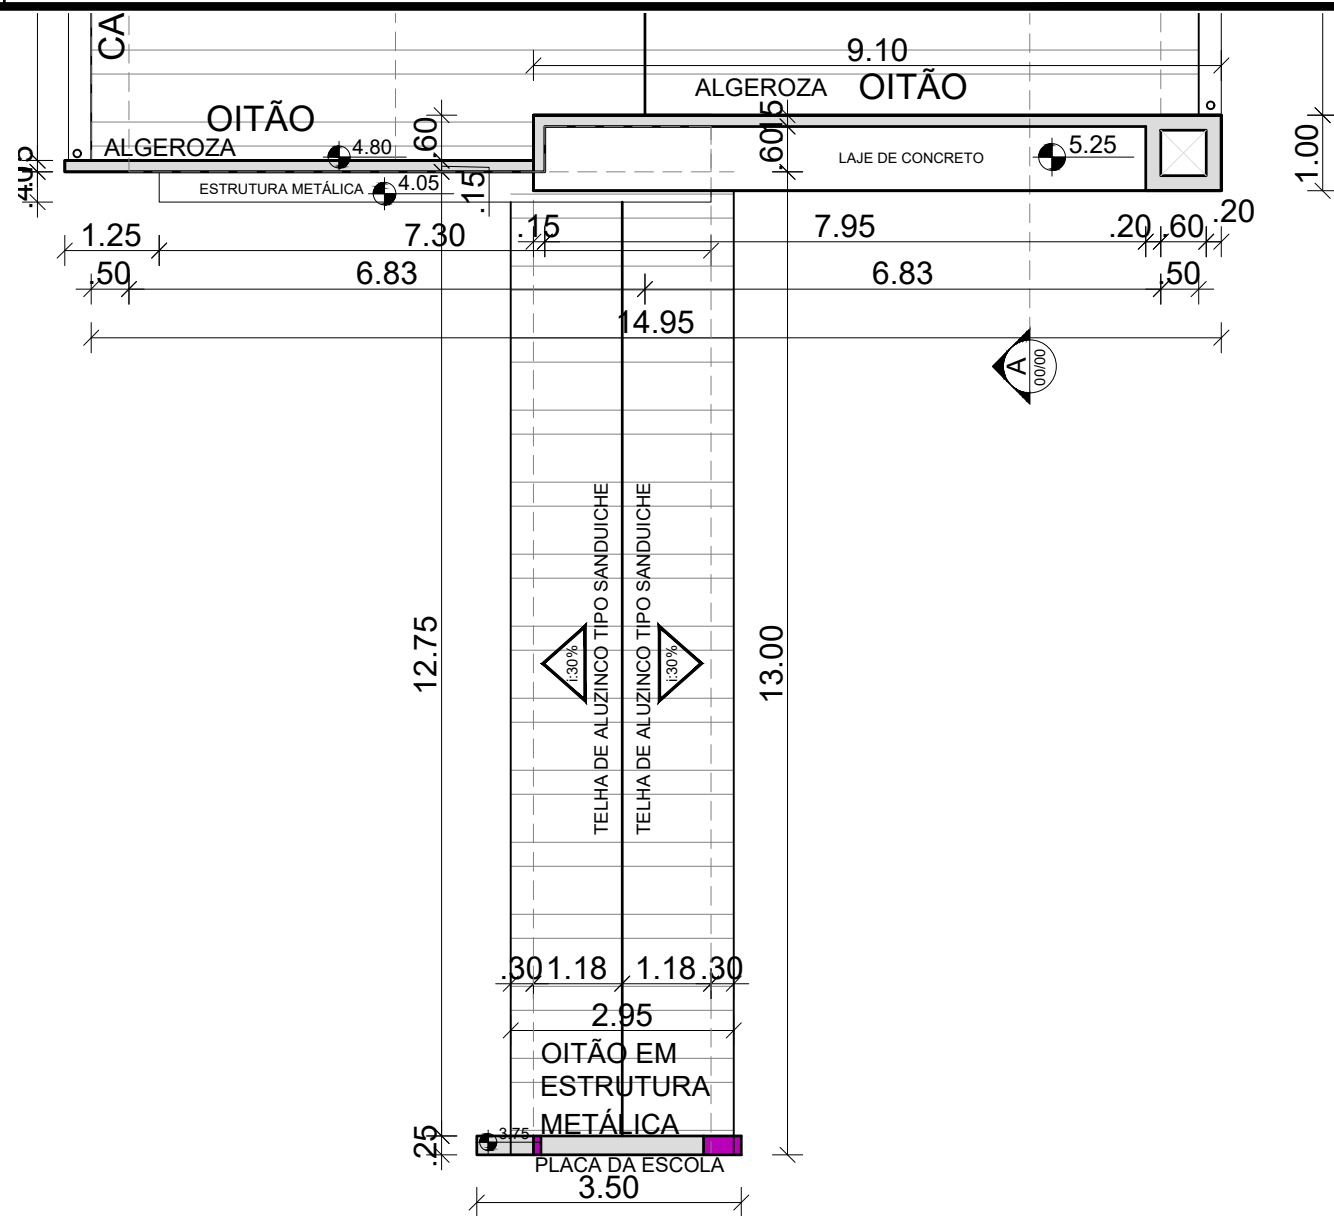

PLANTA DE COBERTURA ACESSO
ESCALA 1/100

**PREFEITURA MUNICIPAL DE
FREDERICO WESTPHALEN**
RUA JOSÉ CAÑELLAS, 258 - CENTRO - CEP 98400-000
FREDERICO WESTPHALEN - RS
FONE: (55) 3744 5050 / FAX (55) 3744 3887
FREDERICOWESTPAHELN@FREDERICOWESTPHALEN.COM.BR

FREderICO WESTPHALEN
Administração 2017-2020
JUNTOS PODEMOS MAIS

PREFEITO MUNICIPAL EM EXERCÍCIO: _____
RESPONSÁVEL TÉCNICO: _____

PROJETO	AMPLIAÇÃO E MODERNIZAÇÃO EMEI 21 DE ABRIL			PRANCHA: 05- ARQ
ASSUNTO	ARQUITETÔNICO: PLANTA BAIXA E DE COBERTURA ACESSO			
LOCAL	RS-591, LINHA 21 DE ABRIL, INTERIOR, FREDERICO WESTPHALEN / RS			
ESCALA: INDICADA	DATA:	DESENHO	JARDEL FELIPE KONZEN	
	NOVEMBRO/2024	REVISÃO		