



PLANTA BAIXA GLP E RESERVATÓRIO  
ESCALA 1/75

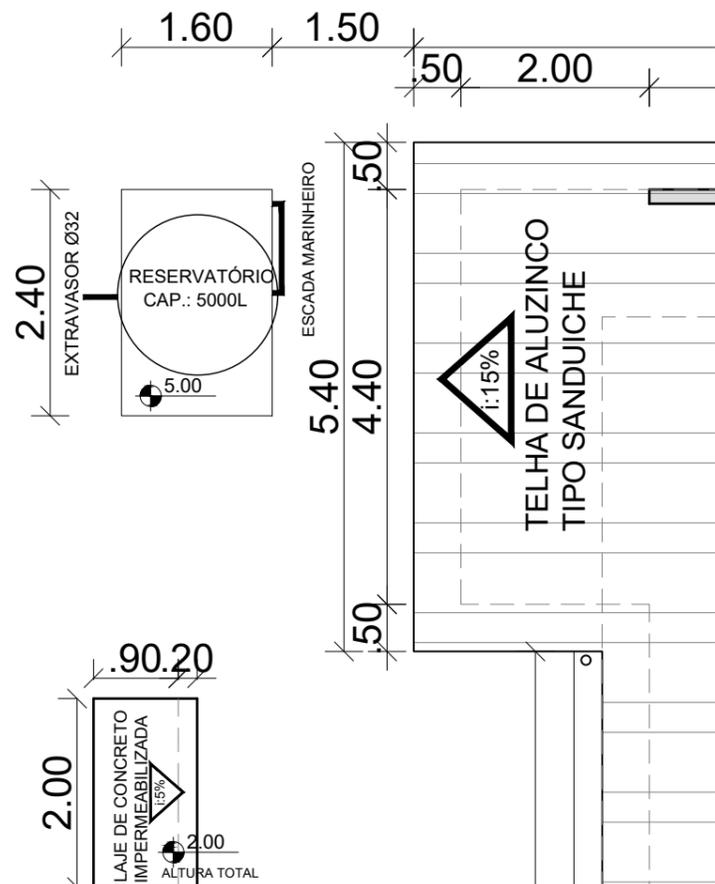


PLANTA DE COBERTURA GLP E RESERVATÓRIO  
ESCALA 1/75


DETALHE DE MONTAGEM

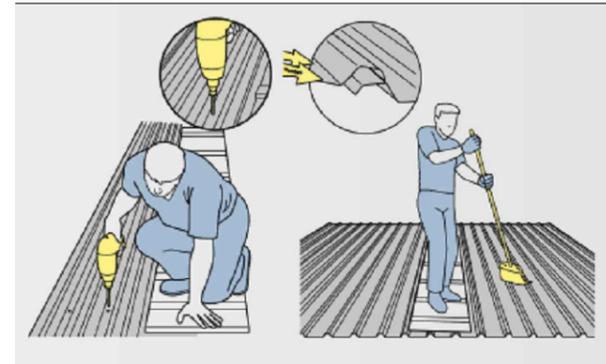

DETALHE DE TRÂNSPORTE

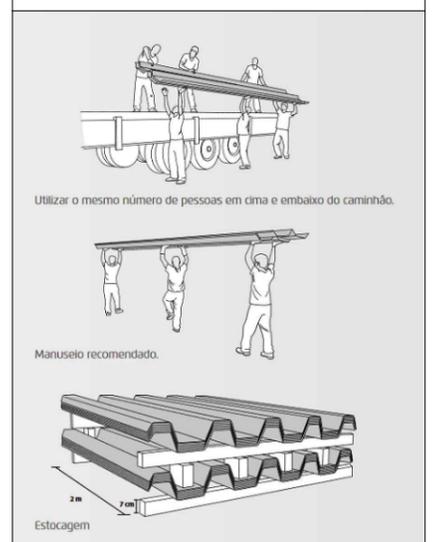

DETALHE DE FIXAÇÃO - TRANSPASSE SIMPLES

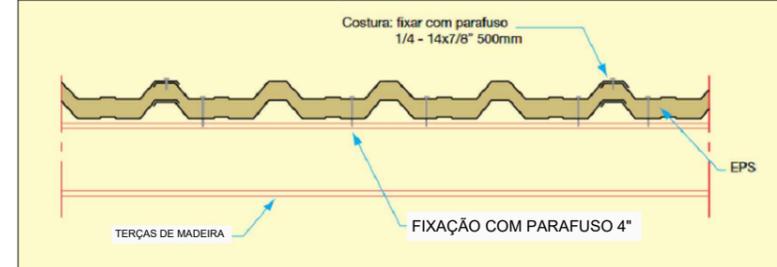

 <p><b>PREFEITURA MUNICIPAL DE FREDERICO WESTPHALEN</b> RUA JOSÉ CAÑELLAS, 258 - CENTRO - CEP 98400-000 FREDERICO WESTPHALEN - RS FONE: (55) 3744 5050 / FAX (55) 3744 3887 FREDERICOWESTPAHELN@FREDERICOWESTPHALEN.COM.BR</p>			
 <p><b>FREDERICO WESTPHALEN</b> Administração 2017-2020 JUNTOS PODEMOS MAIS</p>		<p>PREFEITO MUNICIPAL EM EXERCÍCIO</p>	<p>RESPONSÁVEL TÉCNICO:</p>
<p>PROJETO</p>	<p><b>AMPLIAÇÃO E MODERNIZAÇÃO EMEI 21 DE ABRIL</b></p>		<p>PRANCHA:</p> <p><b>06- ARQ</b></p>
<p>ASSUNTARQUITETÔNICO:</p>	<p>PLANTA BAIXA E DE COBERTURA CENTRAL DE GLP E RESERVATÓRIO</p>		
<p>LOCAL</p>	<p>RS-591, LINHA 21 DE ABRIL, INTERIOR, FREDERICO WESTPHALEN / RS</p>		
<p>ESCALA: INDICADA</p>	<p>DATA: NOVEMBRO/2024</p>	<p>DESENHO</p>	<p>JARDEL FELIPE KONZEN</p>
		<p>REVISÃO</p>	