


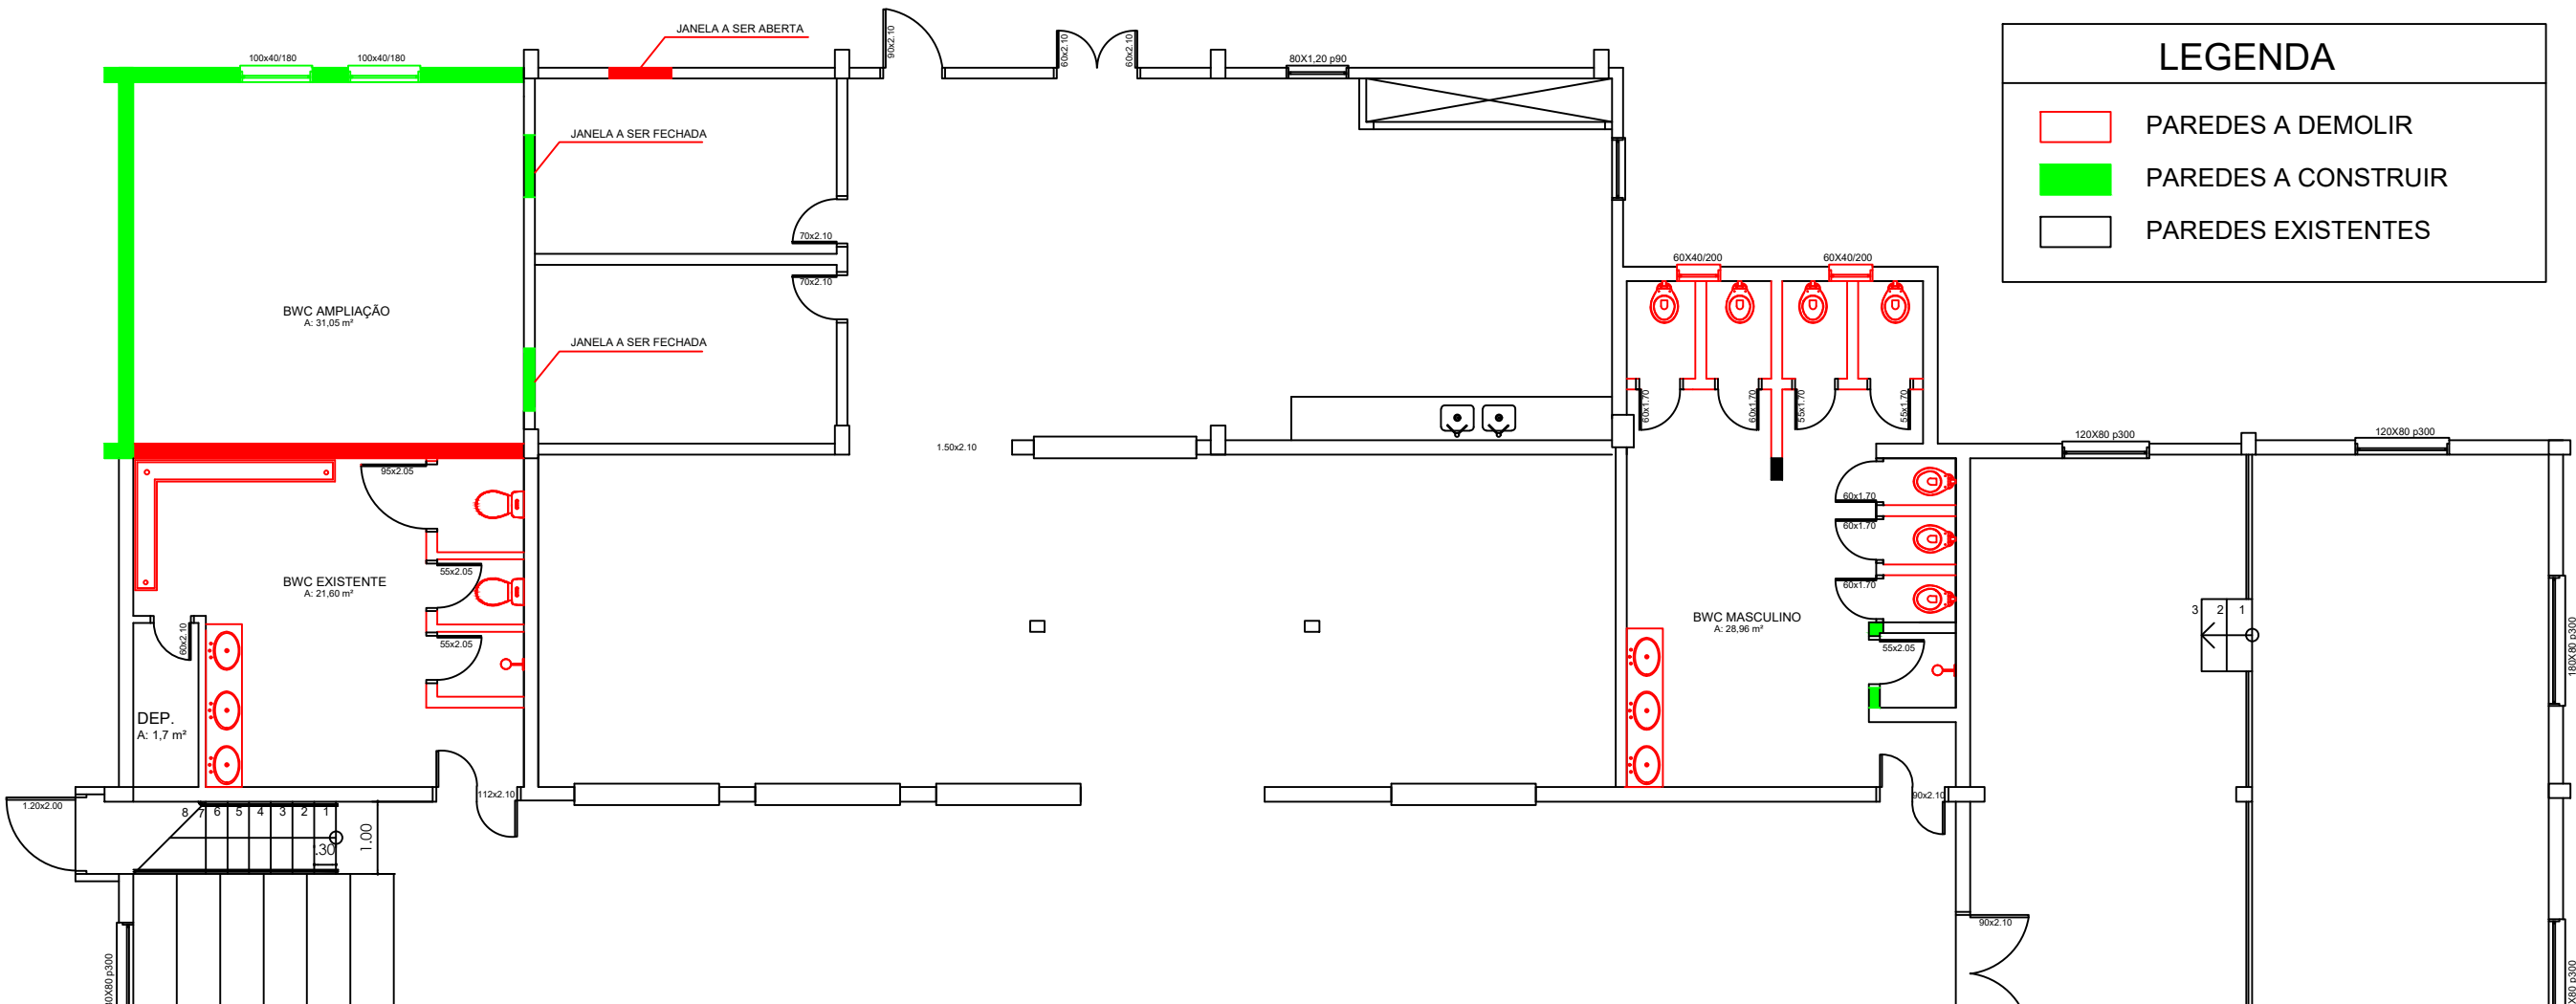

LEGENDA

PAREDES A DEMOLIR

PAREDES A CONSTRUIR

PAREDES EXISTENTES

01

PLANTA DEMOLIDO/CONSTRUÍDO

ESCALA: 1/100

ÁREA AMPLIADA: 31,05 m²

ÁREA REFORMADA: 50,56 m²

PREFEITURA MUNICIPAL DE
FREDERICO WESTPHALEN

RUA JOSÉ CAÑELLAS, 258 - CENTRO - CEP 98400-000
FREDERICO WESTPHALEN - RS
FONE: (55) 3744 5050 / FAX (55) 3744 3887
FREDERICOWESTPAHELN@FREDERICOWESTPHALEN.COM.BR

PREFEITURA MUNICIPAL:

MUNICIPIO DE FREDERICO WESTPHALEN
CNPJ - 87.612.917/0001-25

RESPONSÁVEL TÉCNICO:

TIAGO ONUCAZAK PONCIO
CREA RS 229.969

PROJETO	REFORMA E AMPLIAÇÃO DE BANHEIROS				
ASSUNTO	PLANTA BAIXA - DEMOLIDO E CONSTRUÍDO				
LOCAL	GINÁSIO DE ESPORTES S.E SÃO CRISTÓVÃO - FREDERICO WESTPHALEN				
ESCALA: INDICADA	DATA: OUTUBRO/2025	DESENHO	TIAGO ONUCAZAK PONCIO		
		REVISÃO	TIAGO ONUCAZAK PONCIO		
OBSERVAÇÃO: TODAS E QUAISQUER DÚVIDAS NA INTERPRETAÇÃO DESTES PROJETO, DEVEM SER SOLICITADAS AOS AUTORES. NÃO SERÃO ACEITAS EXECUÇÕES EM DESACORDO COM O PROJETO GRÁFICO DESTA PRANCHA SEM A DEVIDA AUTORIZAÇÃO.					

PRANCHA:

02/06

EST - A3