




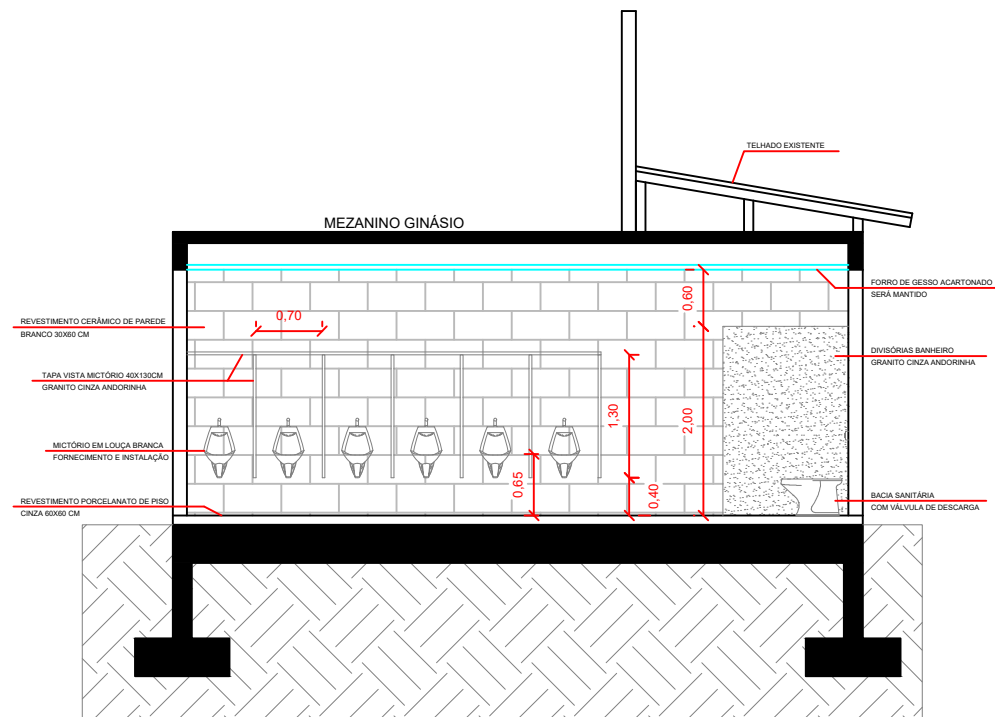


CORTE AA' - BWC MASCULINO
ESCALA: 1/75

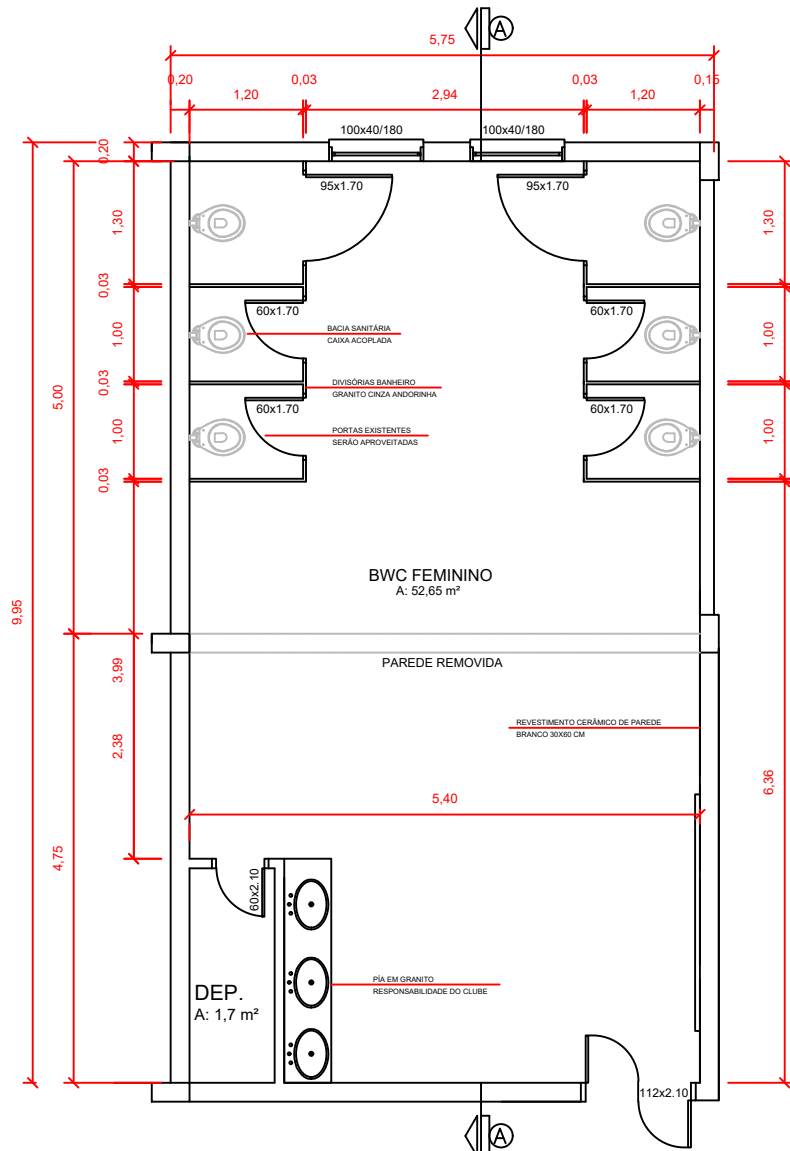

PLANTA BAIXA - BWC FEMININO
ESCALA: 1/75

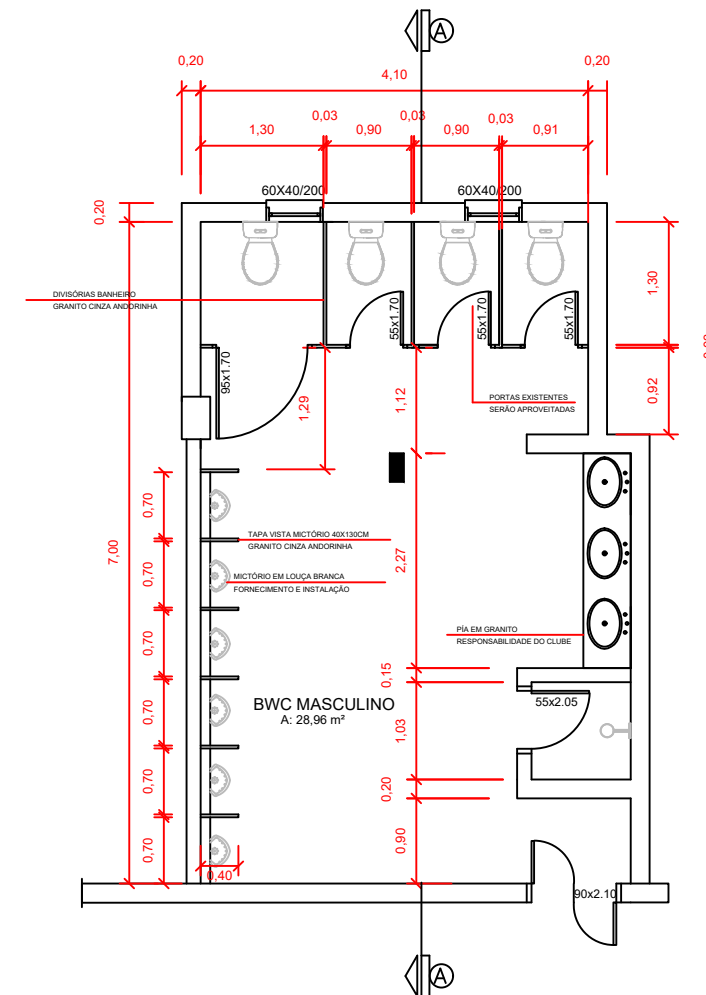

PLANTA BAIXA - BWC MASCULINO
ESCALA: 1/75

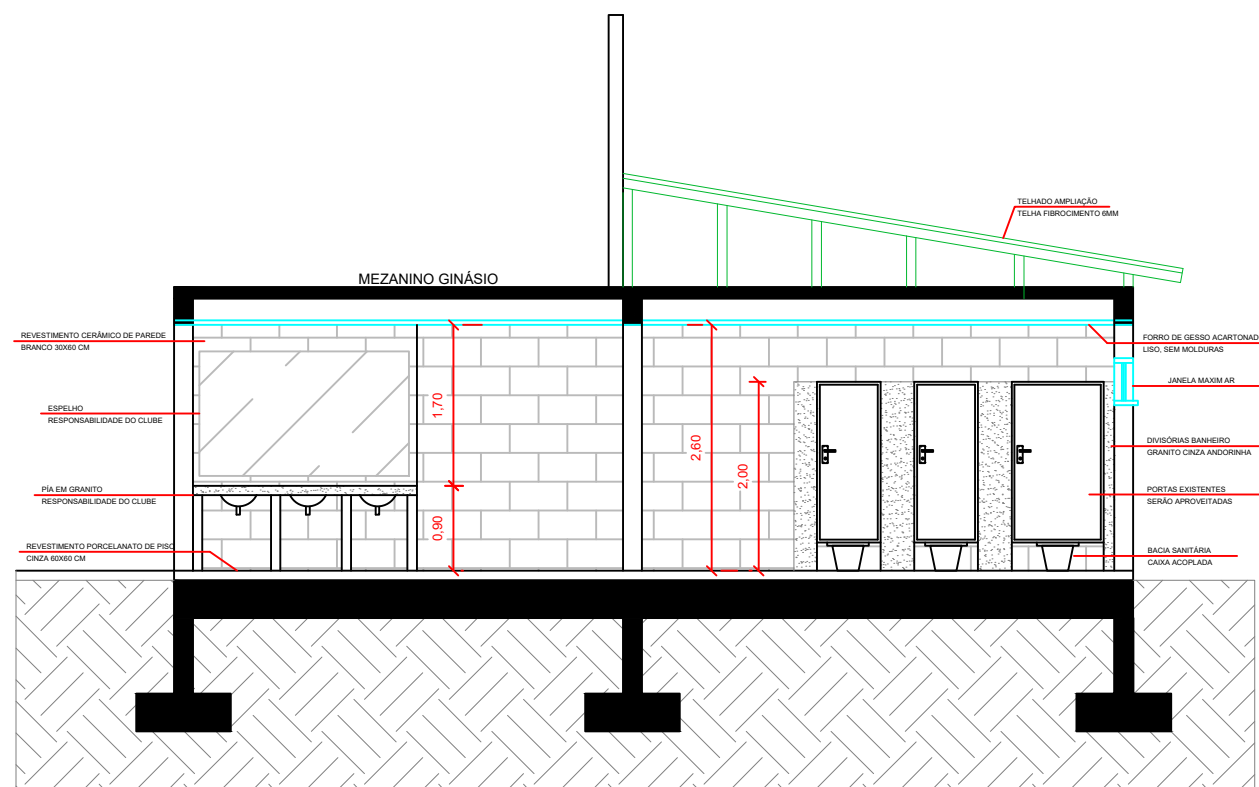

CORTE AA' - BWC FEMININO
ESCALA: 1/75



**PREFEITURA MUNICIPAL DE
FREDERICO WESTPHALEN**

RUA JOSÉ CAÑELLAS, 258 - CENTRO - CEP 98400-000
FREDERICO WESTPHALEN - RS
FONE: (55) 3744 5050 / FAX (55) 3744 3887
FREDERICOWESTPAHELN@FREDERICOWESTPHALEN.COM.BR

PREFEITURA MUNICIPAL:				
MUNICIPIO DE FREDERICO WESTPHALEN CNPJ - 87.612.917/0001-25				
RESPONSÁVEL TÉCNICO:				
TIAGO ONUCAZAK PONCIO CREA RS 229.969				
PROJETO	REFORMA E AMPLIAÇÃO DE BANHEIROS			
ASSUNTO	PLANTA BAIXA E CORTES			
LOCAL	GINÁSIO DE ESPORTES S.E SÃO CRISTÓVÃO - FREDERICO WESTPHALEN			
ESCALA: INDICADA	DATA: OUTUBRO/2025	DESENHO	TIAGO ONUCAZAK PONCIO	PRANCHA: 03/06 EST - A3
		REVISÃO	TIAGO ONUCAZAK PONCIO	
OBSERVAÇÃO: TODAS E QUAISQUER DÚVIDAS NA INTERPRETAÇÃO DESTES PROJETO, DEVEM SER SOLICITADAS AOS AUTORES. NÃO SERÃO ACEITAS EXECUÇÕES EM DESACORDO COM O PROJETO GRÁFICO DESTA PRANCHA SEM A DEVIDA AUTORIZAÇÃO.				