


01 Planta Baixa

ESCALA: 1/75  
 AREA TOTAL: 76.72M<sup>2</sup>

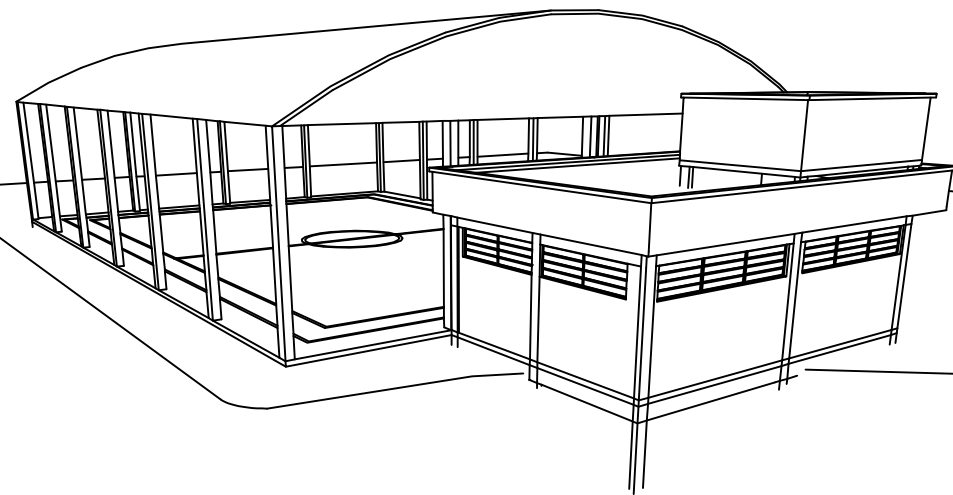

**PREFEITURA MUNICIPAL DE  
 FREDERICO WESTPHALEN**  
 RUA JOSÉ CAÑELLAS, 258 - CENTRO - CEP 98400-000  
 FREDERICO WESTPHALEN - RS  
 FONE: (55) 3744 5050 / FAX (55) 3744 3887  
 FREDERICOWESTPAHELN@FREDERICOWESTPHALEN.COM.BR

PREFEITURA MUNICIPAL:  
 \_\_\_\_\_  
 JOSE ALBERTO PANOSSO  
 PREFEITO - CPF 259.489.970-49

RESPONSÁVEL TÉCNICO:  
 \_\_\_\_\_  
 SERGIO ANTÔNIO GRASSI  
 CREA RS 215.251

PROJETO	CONSTRUÇÃO BANHEIRO LINHA SÃO PAULO		
ASSUNTO	PLANTA BAIXA\ PERSPECTIVA		
LOCAL	LINHA SÃO PAULO- FREDERICO WESTPHALEN		
ESCALA: NO DESENHO	DATA: JANEIRO/2019	DESENHO GUILHERME	REVISÃO SERGIO

OBSERVAÇÃO:  
 TODAS E QUAISQUER DÚVIDAS NA INTERPRETAÇÃO DESTA PROJETO, DEVEM SER SOLICITADAS AOS AUTORES. NÃO SERÃO ACEITAS EXECUÇÕES EM DESACORDO COM O PROJETO GRÁFICO DESTA PRANCHA SEM A DEVIDA AUTORIZAÇÃO.

PRANCHA:  
**01/04**  
 ARQ - A3