


PLANTA BAIXA PAV. TÉRREO
ÁREA: 387,50 m² (AMPLIAÇÃO)
ESCALA: 1/100

PLANTA BAIXA PAV. TÉRREO
ÁREA: 1.157,00m²
ESCALA: 1/100

RODOVIA BR-386 KM 34

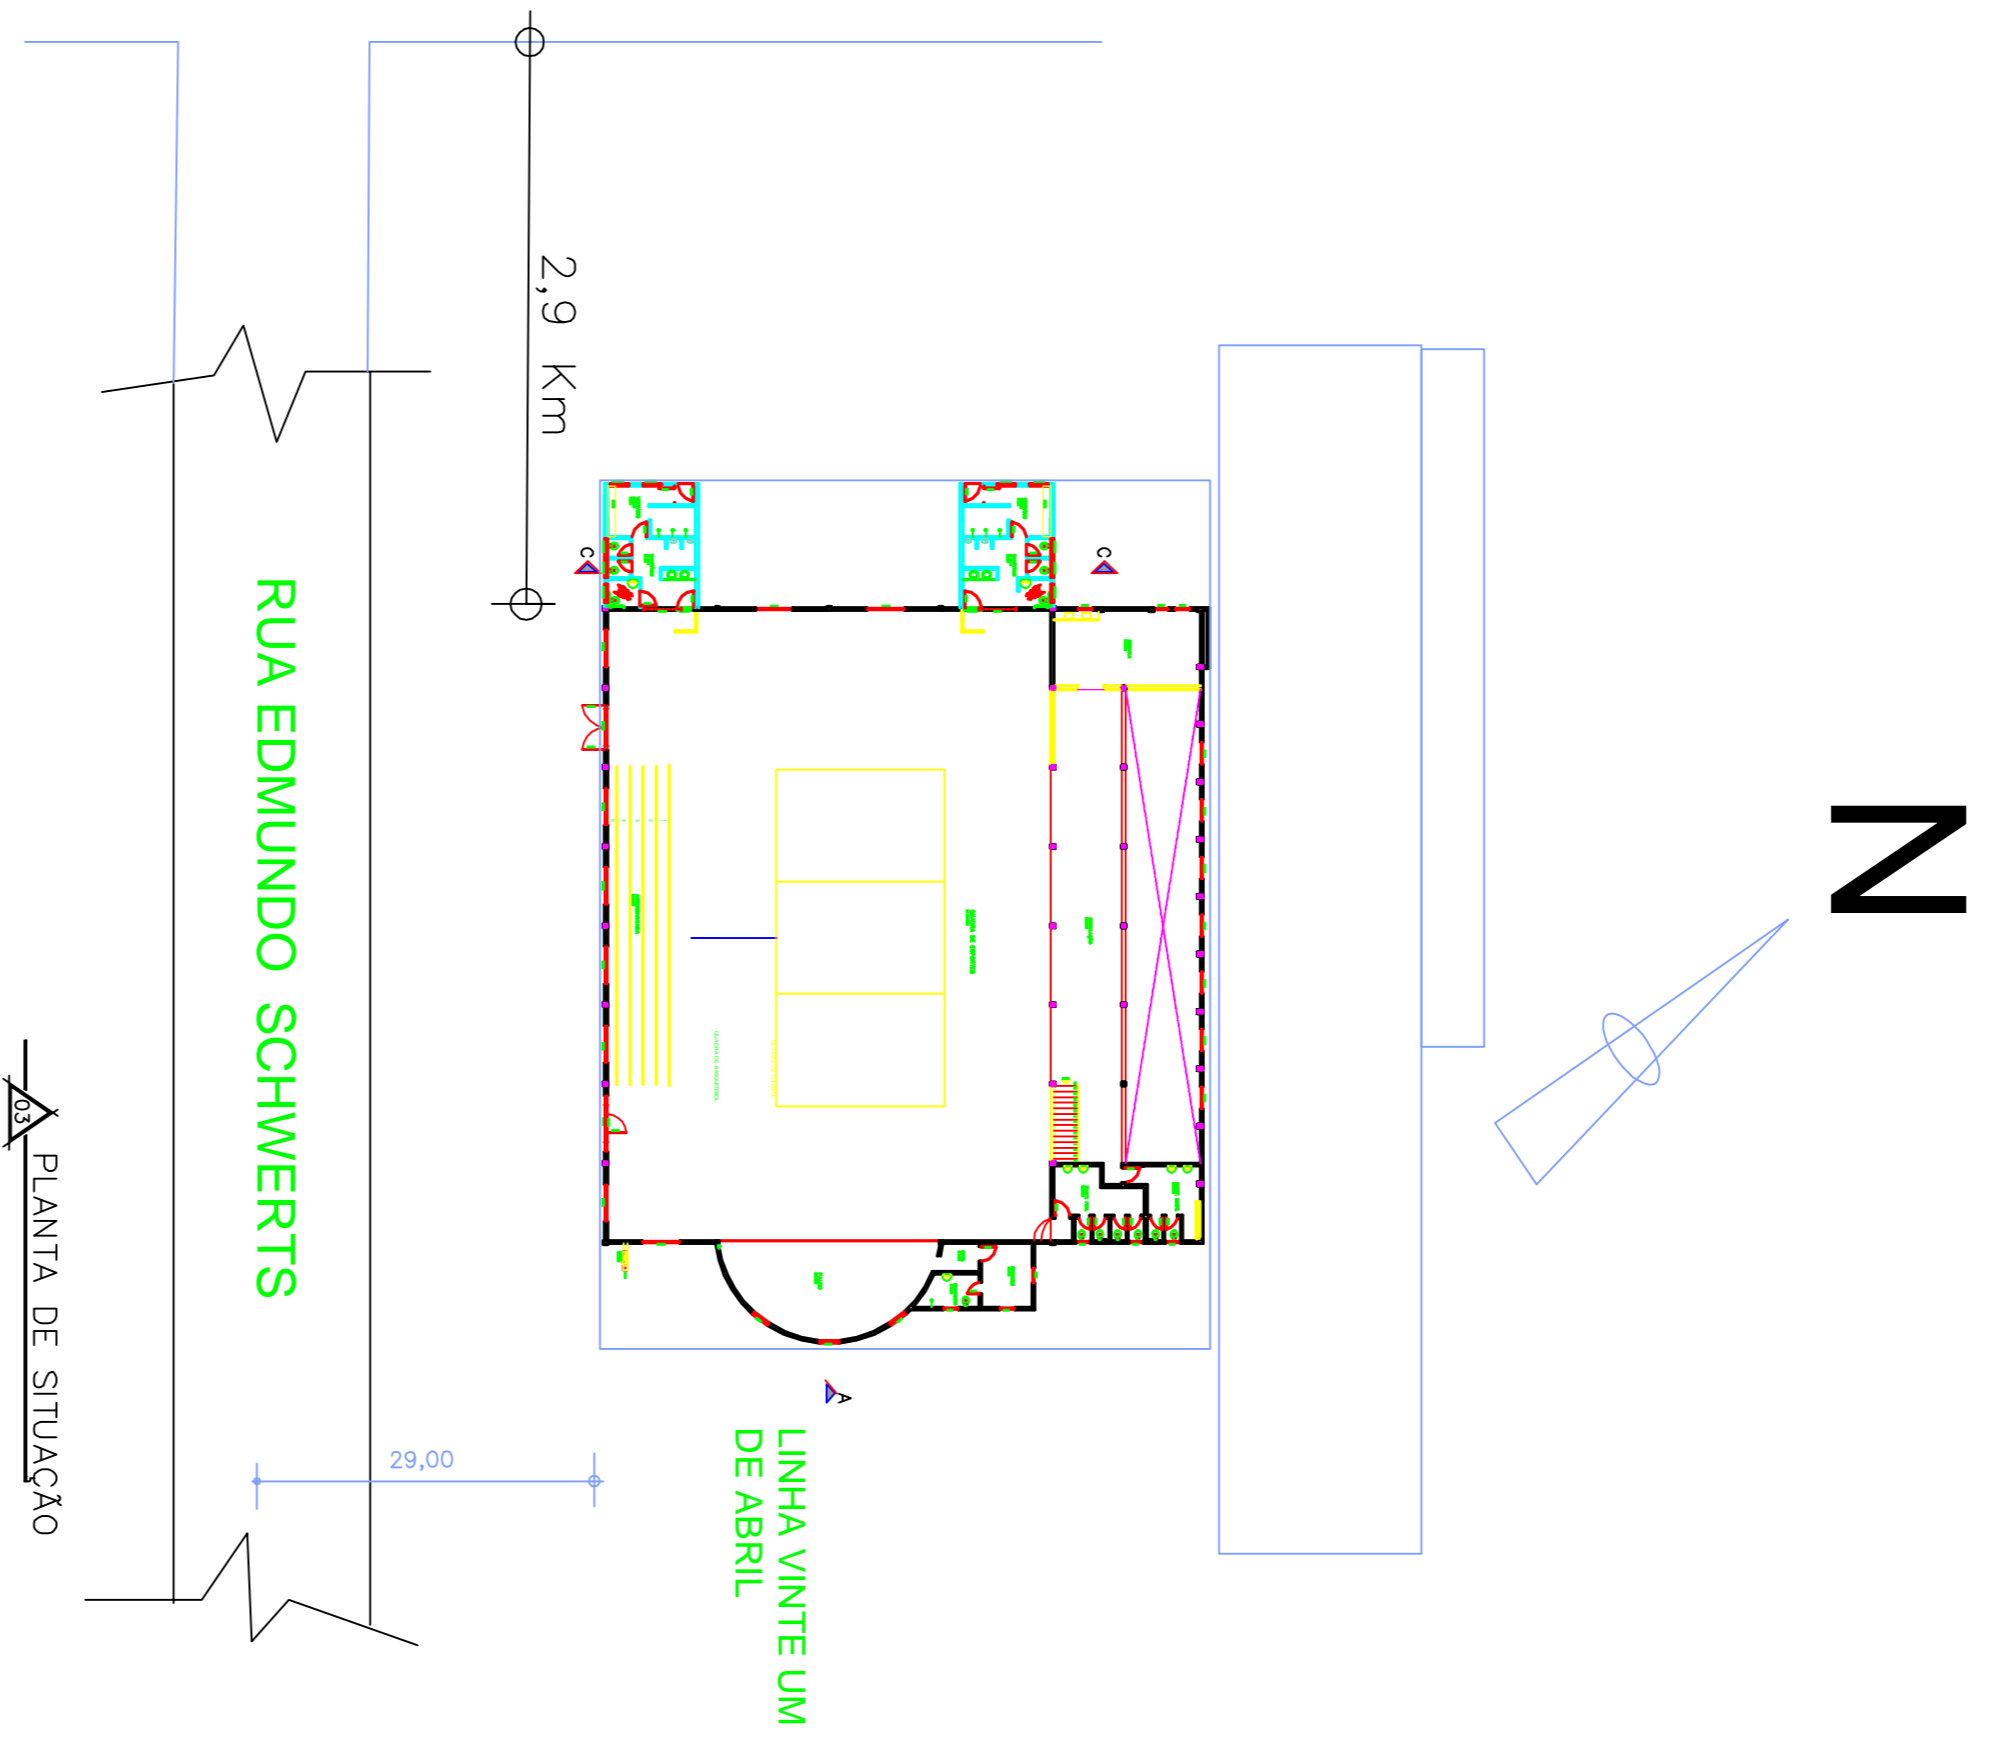

PLANTA DE SITUAÇÃO

<p>Prefeitura Municipal de Frederico Westphal Rua José Canhilas, 258 - Centro - CEP 98400-000 Fone: (55) 3744 5050 / FAX (55) 3744 3887 fredericowestphal@fredericowestphal.com.br</p>		<p>Jose Alberto Paronosso Prefeito Municipal - CPF 259.489.970.49</p>	
<p>Responsável Técnico: Renato Pizzato Ferrari CREA-RS-87021</p>		<p>Responsável Técnico: Renato Brendo CREA-RS-87021</p>	
PROJETO	Ampliação Ginásio Linha 21 de Abril	DESENHO	REMATO BRENO
ASSUNTO	Planta Baixa/Planta de Situação	REVISÃO	REMATO
LOCAL	Linha 21 de Abril	ESCALA	1/100
DATA	08/07/2018	PROJETO	01/01
REVISÃO	08/07/2018	ANO	18

Todas as quaisquer dúvidas na interpretação desta planta devem ser solicitadas ao autor. Não serão aceitas excusativas em desfavor do projeto gráfico desta prancha sem a devida autorização.