




**01 FLOREIRAS**

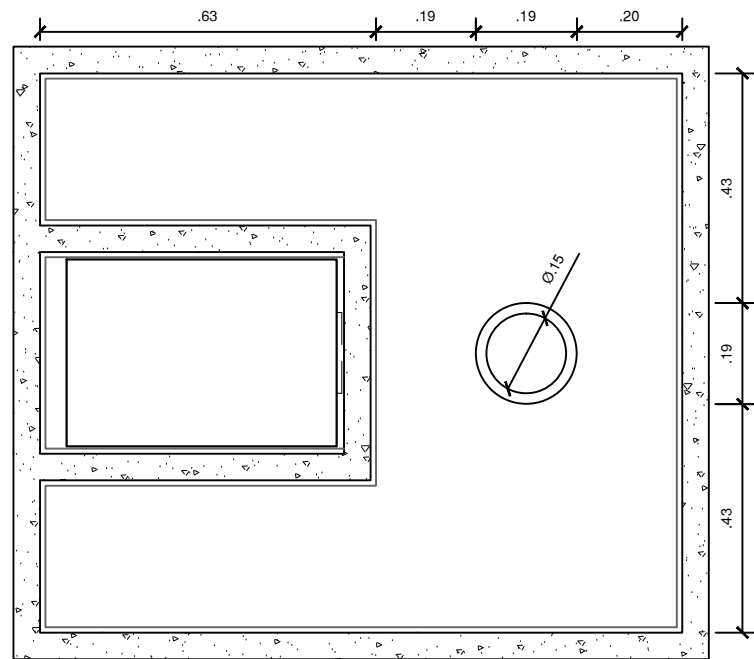

PLANTA BAIXA  
CANTEIRO- RALO  
ESCALA 1:10

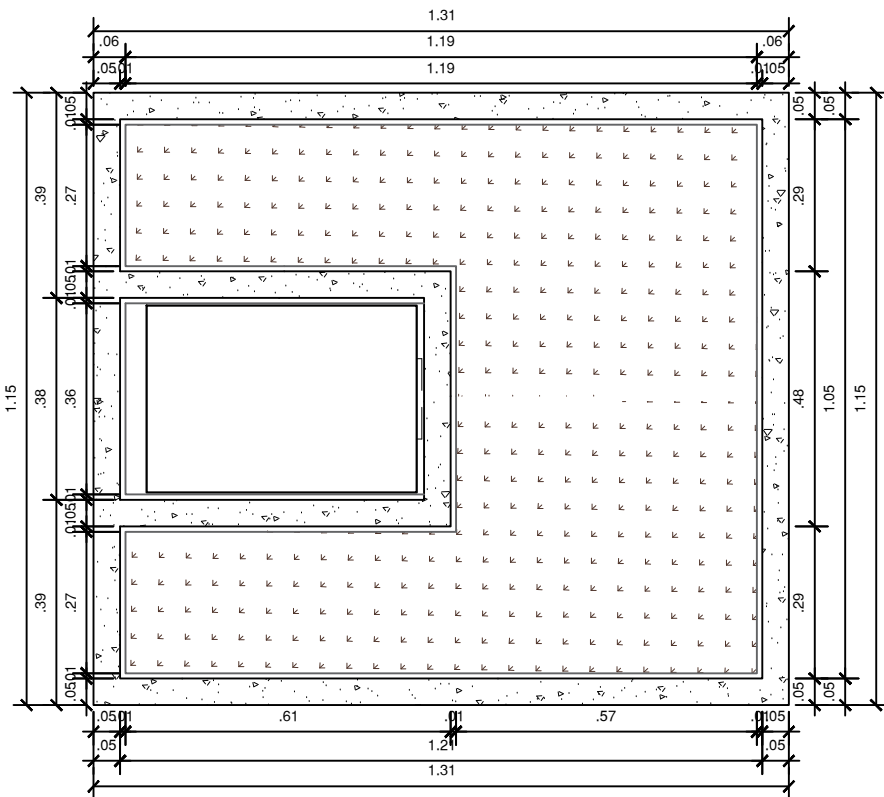


PLANTA BAIXA  
CANTEIRO  
ESCALA 1:10

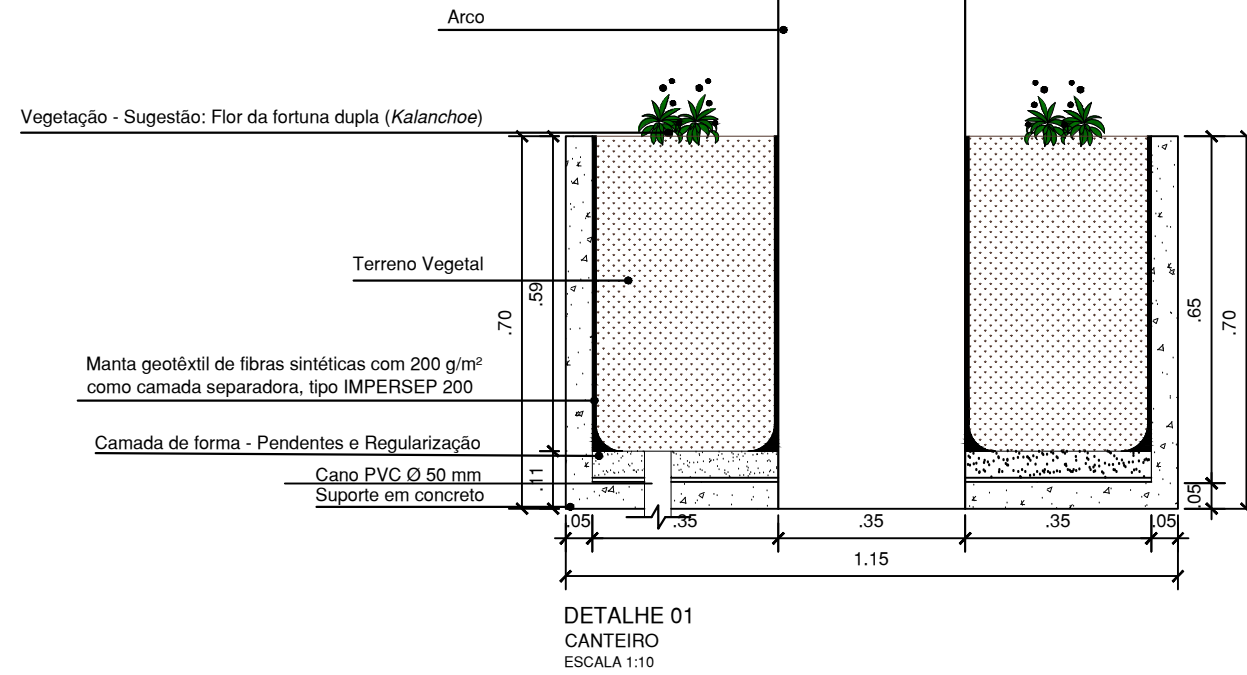

DETALHE 01  
CANTEIRO  
ESCALA 1:10

**03 BALIZADORES**

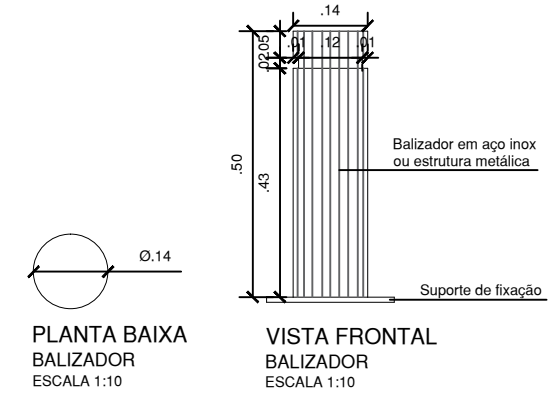

**02 BANCOS**

