


VISTA FRONTAL
 POSTE DE ILUMINAÇÃO
 ESCALA 1:25

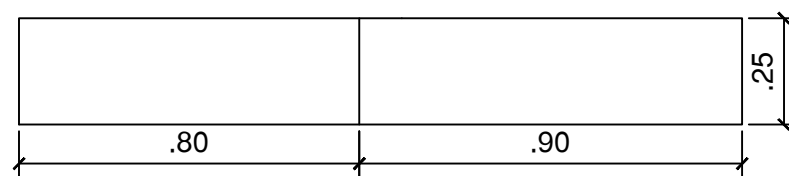

PLANTA BAIXA
 POSTE DE ILUMINAÇÃO
 ESCALA 1:25