




Planta baixa
Escala 1/50

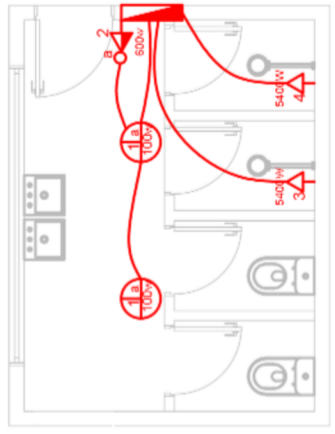

Elétrica
Escala 1/50

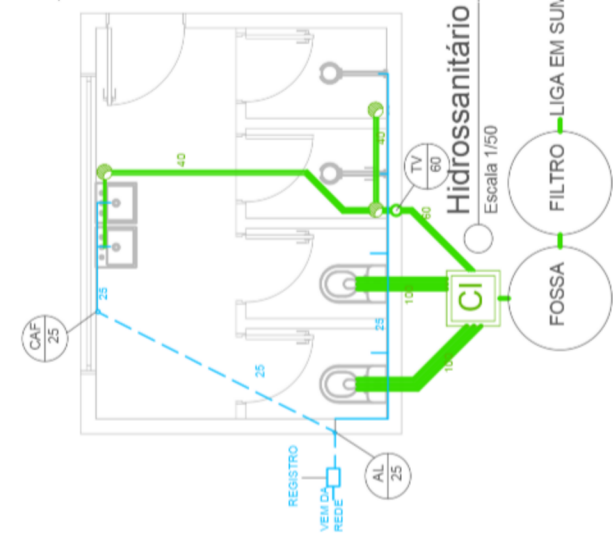

CORTE A-A
Escala 1/50

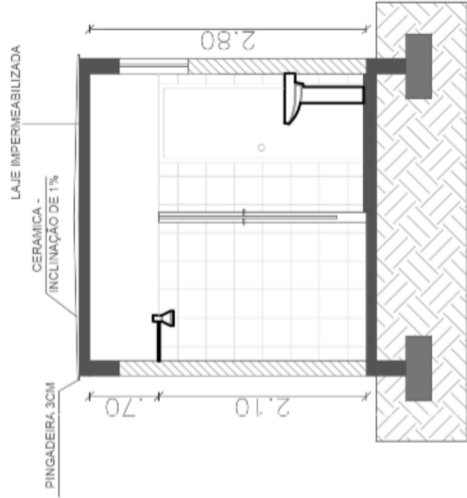

PREFEITURA MUNICIPAL DE FREDERICO WESTPHALEN

RUA JOSÉ CAÑELLAS, 258 - CENTRO - CEP 98400-000
FREDERICO WESTPHALEN - RS
FONE: (55) 3744 5050 / FAX (55) 3744 3887
FREDERICOWESTPHALEN@FREDERICOWESTPHALEN.COM.BR
PREFEITURA MUNICIPAL

FREDERICO WESTPHALEN
Arquitetura 1979-2020
JUNTOS PODEMOS MAIS

PROJETO		CONSTRUÇÃO DE SANITÁRIOS	
ASSUNTO		PROJETO	
LOCAL	PARQUE DE EXPOSIÇÕES/AGROPECUÁRIA - FREDERICO WESTPHALEN		
ESCALA: NO DESENHO	DATA: MAIO/2022	DESENHO	GUILHERME
OBSERVAÇÃO:		REVISÃO	SERGIO
TODAS E QUAISQUER DÚVIDAS NA INTERPRETAÇÃO DESTE PROJETO, DEVEM SER SOLICITADAS AOS AUTORES. NÃO SERÃO ACEITAS EXECUÇÕES EM DESACORDO COM O PROJETO GRÁFICO DESTA PRANCHA SEM A DEVIDA AUTORIZAÇÃO.			
PRANCHA			02/02
ARG - A3			