


UBS Castelinho

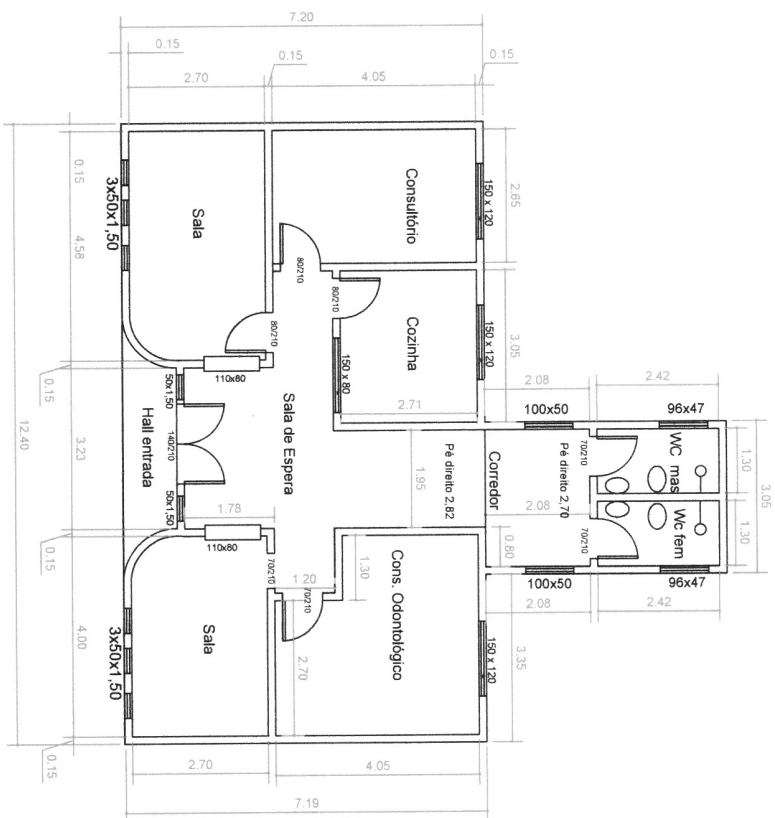

PLANTA BAIXA
ÁREA: 104,00 M2 PERÍMETRO: 48,80 M
ESCALA 1/100

PREFEITURA MUNICIPAL DE FREDERICO WESTPHALEN			
RUA JOSÉ CAÑELLAS, 258 - CENTRO - CEP 98400-01 FREDERICO WESTPHALEN - RS FONE: (55) 3744 5050 / FAX (55) 3744 3887 FREDERIDOWESTPHALEN@FREDERIDOWESTPHALEN.COM			
PREFEITURA MUNICIPAL:			
JOSÉ ALBERTO PANDOSO PREFEITO			
RESPONSÁVEL TÉCNICO:			
RENATO PINATO FERRARI			
PROJETO GRÁFICO DESTA PRANCHA SEM A DEVIDA AUTORIZAÇÃO.			
OBSERVAÇÃO:			
TODAS E QUALQUER DÚVIDAS NA INTERPRETAÇÃO DESTA PRANCHA, DEVEM SER SOLICITADAS AOS AUTORES. NÃO SERÃO ACEITAS EXECUÇÕES EM DESACORDO COM O PROJETO GRÁFICO DESTA PRANCHA SEM A DEVIDA AUTORIZAÇÃO.			
PRANCHA: 01/1			
ARQ.:			
REFORMA UBS CASTELINHO			
PLANTA BAIXA			
UBS CASTELINHO - FREDERICO WESTPHALEN			
LOCAL			
DESENHO			
REVISÃO			
DATA: JUNHO/2023			
ESCALA: 1/100			
PROJETO			
ASSUNTO			
LOCAL			