


DETALHE DE ESQUADRIAS

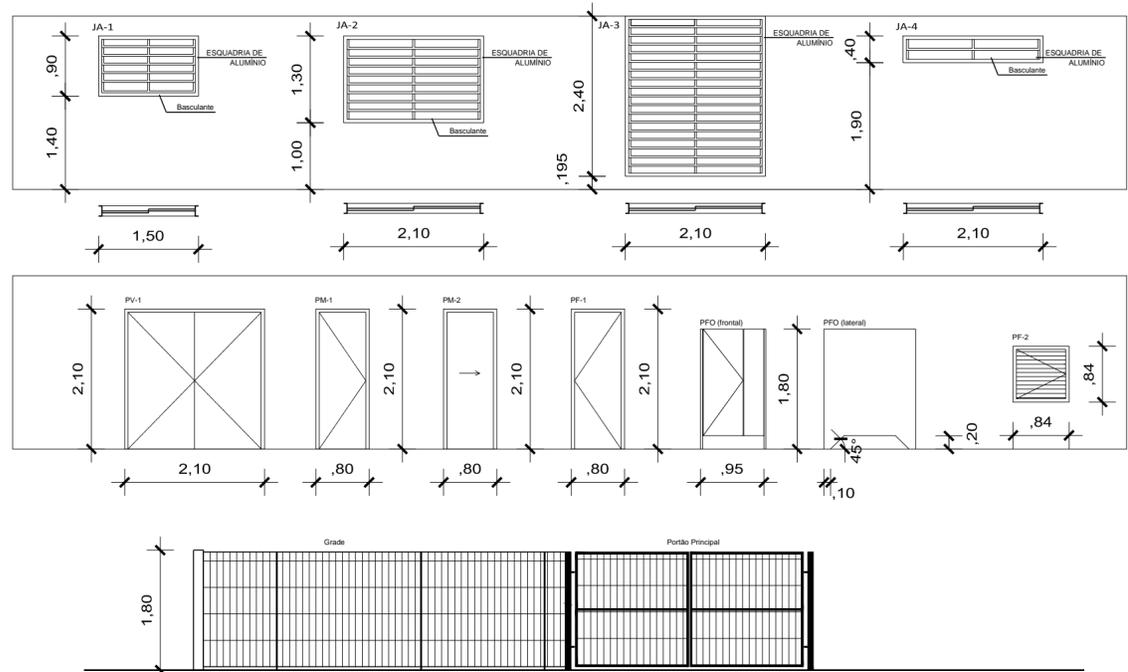



**PREFEITURA MUNICIPAL DE
FREDERICO WESTPHALEN**

RUA JOSÉ CAÑELLAS, 258 - CENTRO - CEP 98400-000
FREDERICO WESTPHALEN - RS
FONE: (55) 3744 5050 / FAX (55) 3744 3887
FREDERICOWESTPAHELN@FREDERICOWESTPHALEN.COM.BR

<p>PREFEITURA MUNICIPAL:</p> <p>JOSE ALBERTO PANOSSO PREFEITO MUNICIPAL - CPF 259.489.970-49</p>	
<p>SECRETÁRIO MUNICIPAL DE COORDENAÇÃO E PLANEJAMENTO:</p> <p>ALEXANDRE MARTINAZZO</p>	<p>RESPONSÁVEL TÉCNICO:</p> <p>ANDERSON ZANATO CAU AB1148-3</p>
<p>RESPONSÁVEL TÉCNICO:</p> <p>PATRICIA BUCHELLE BECHTEL CAU A19179-5</p>	<p>RESPONSÁVEL TÉCNICO:</p> <p>RENATO PIZZINATO FERRARI CREA RS 87041</p>



FREDERICO WESTPHALEN
Administração 2017-2020
JUNTOS PODEMOS MAIS

PROJETO	CENTRO DE REFERÊNCIA ESPECIALIZADA EM ASSISTÊNCIA SOCIAL		
ASSUNTO	PLANTA BAIXA TÉCNICA / DETALHAMENTO DE ESQUADRIAS		
LOCAL	TRAVESSA ADÃO FRANCISCATTO, 89 - BAIRRO FÁTIMA		
ESCALA: 1/100	DATA: JANEIRO/2019	DESENHO: ANDERSON	REVISÃO: ANDERSON

PRANCHA: 04/07
ARQ - A2

OBSERVAÇÃO:
TODAS E QUAISQUER DÚVIDAS NA INTERPRETAÇÃO DESTA PLANTA, DEVEM SER SOLICITADAS AOS AUTORES. NÃO SERÃO ACEITAS EXECUÇÕES EM DESACORDO COM O PROJETO GRÁFICO DESTA PRANCHA SEM A DEVIDA AUTORIZAÇÃO.