


PLAYGROUND EXISTENTE

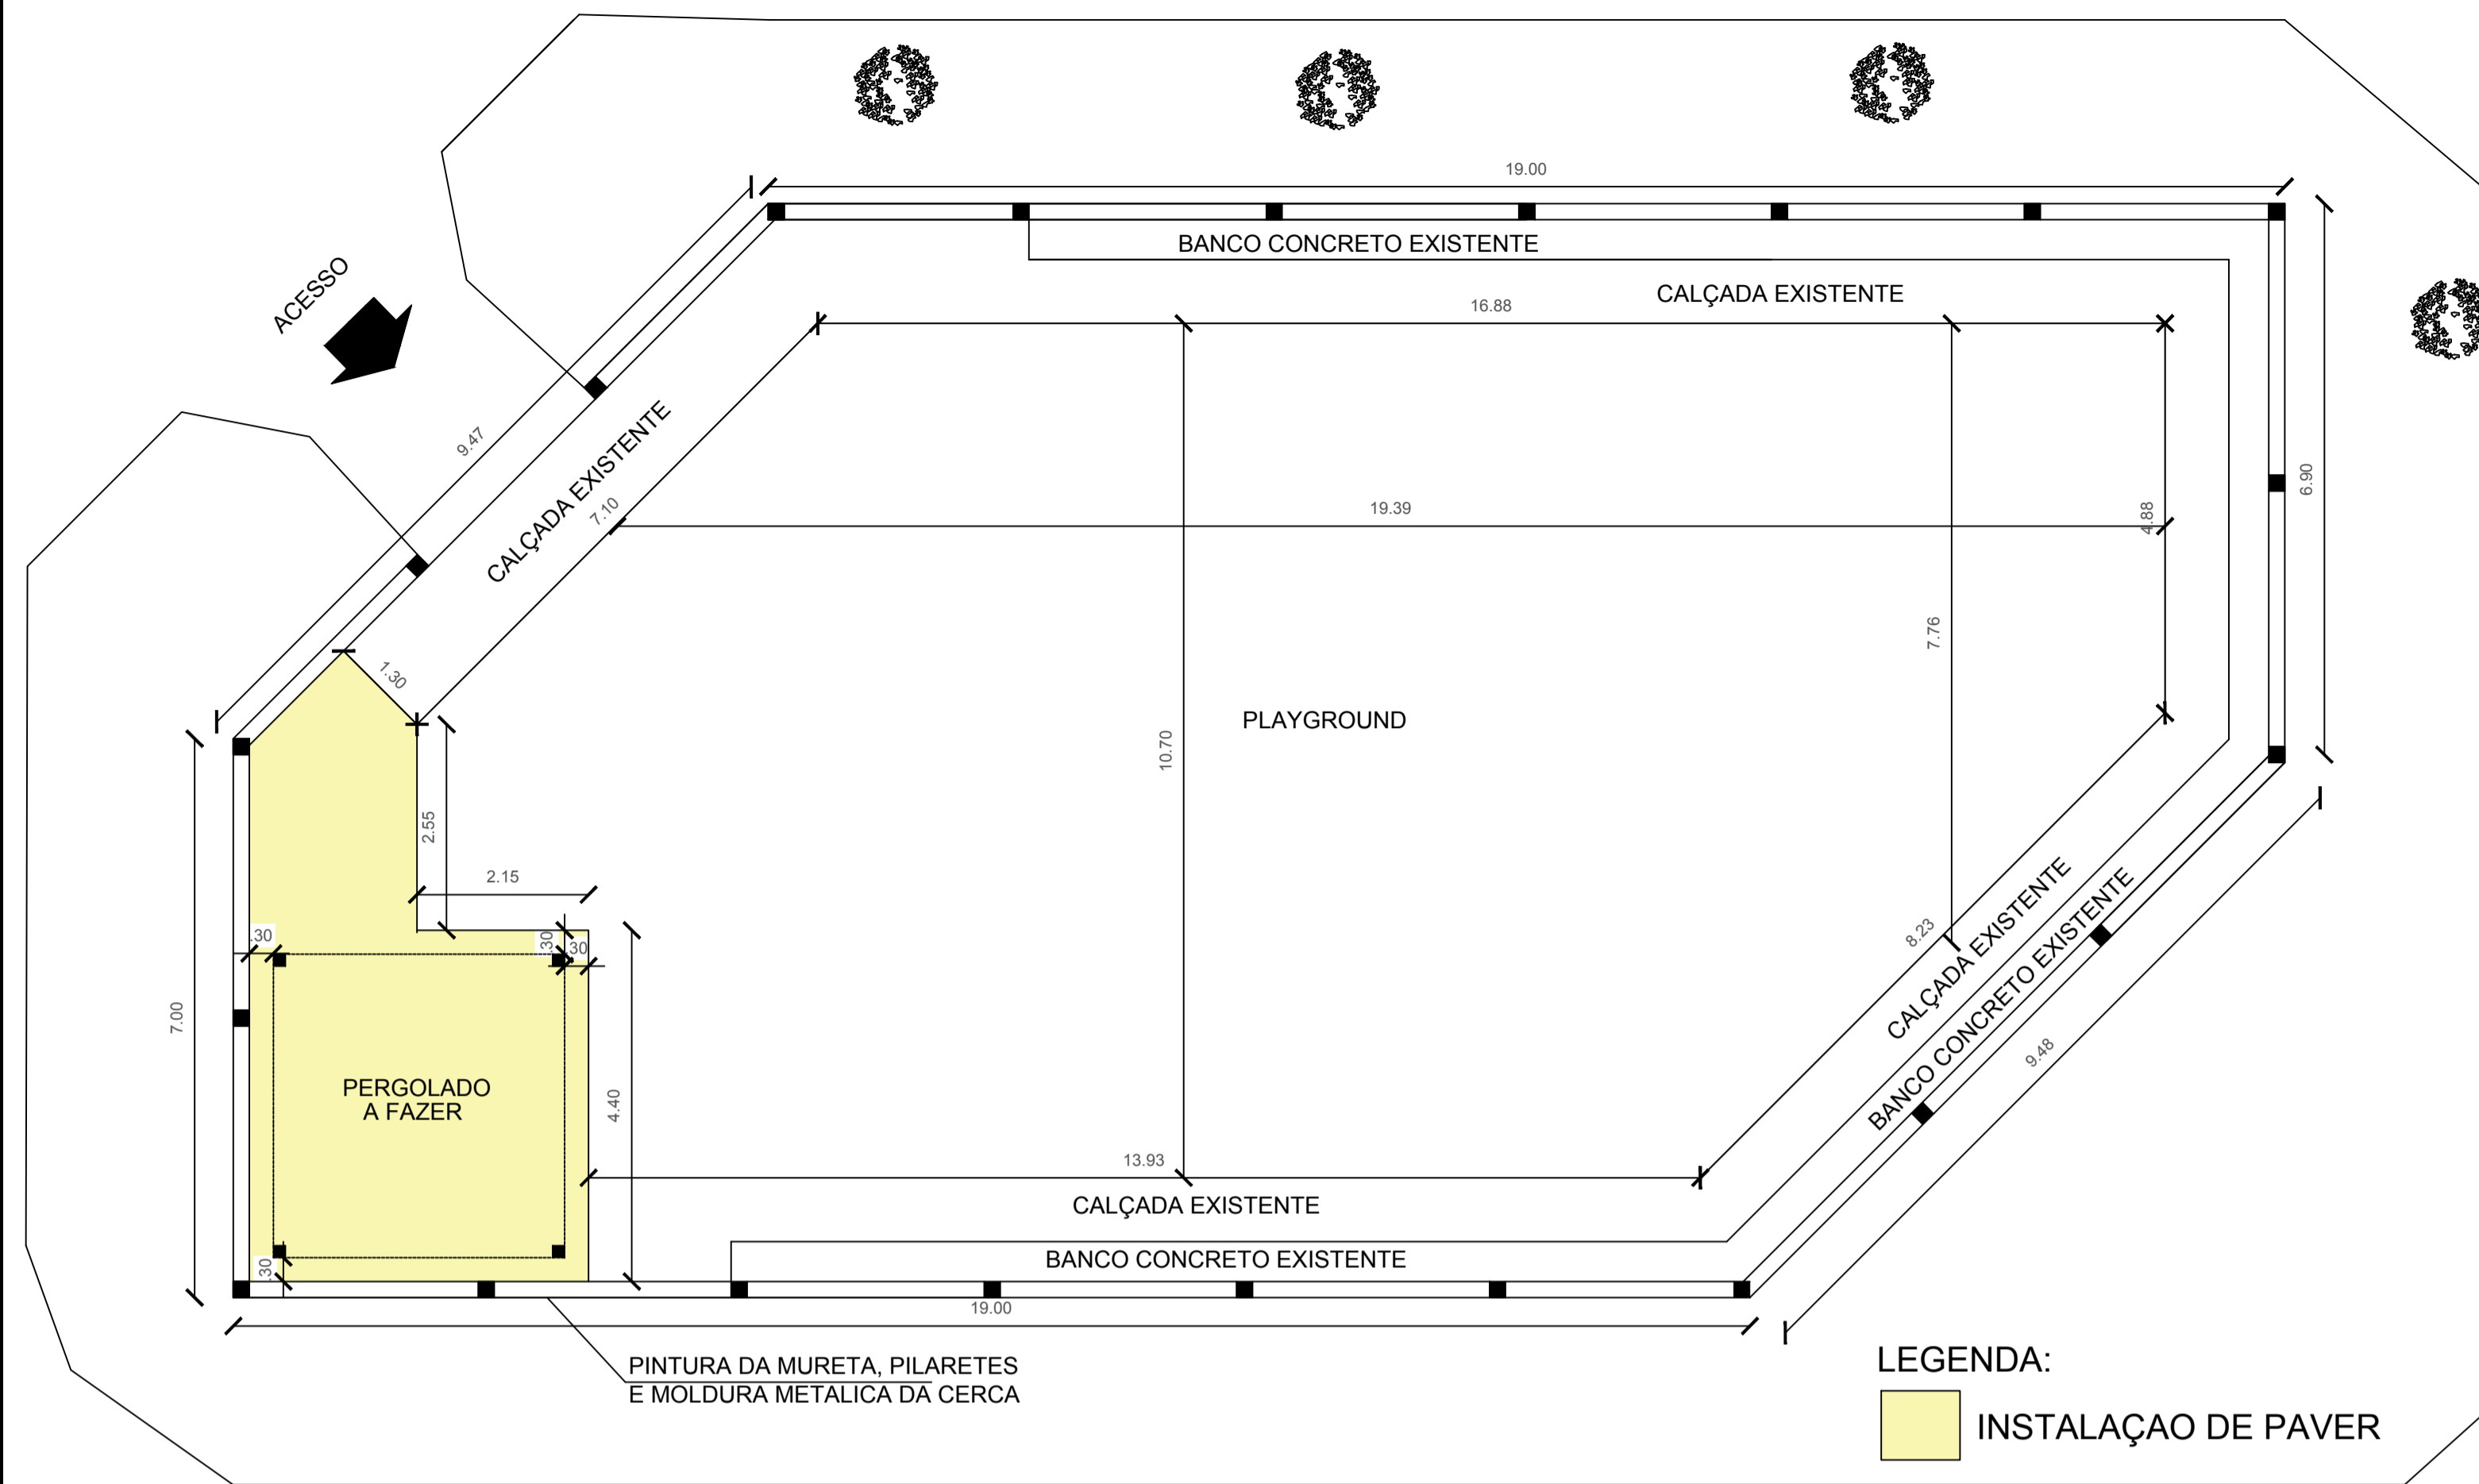


PLANTA BAIXA
ESCALA 1/50
ÁREA: 307.60m²


PERSPECTIVAS EM 3D





DETALHES PERGOLADO EM MADEIRA

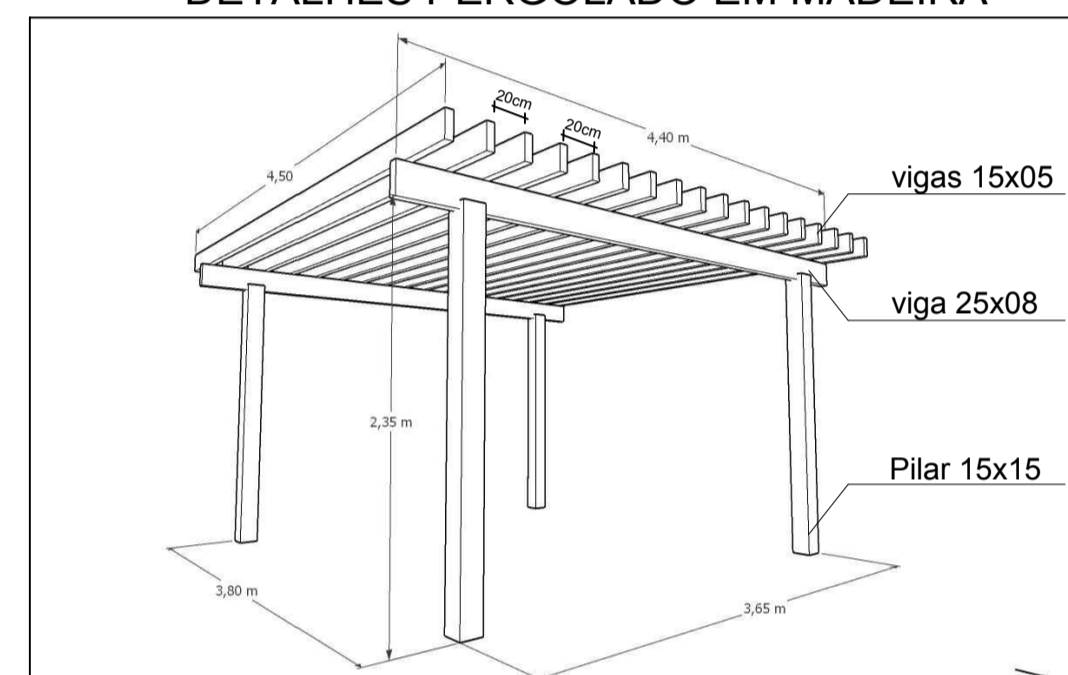

PLAYGROUND NOVO

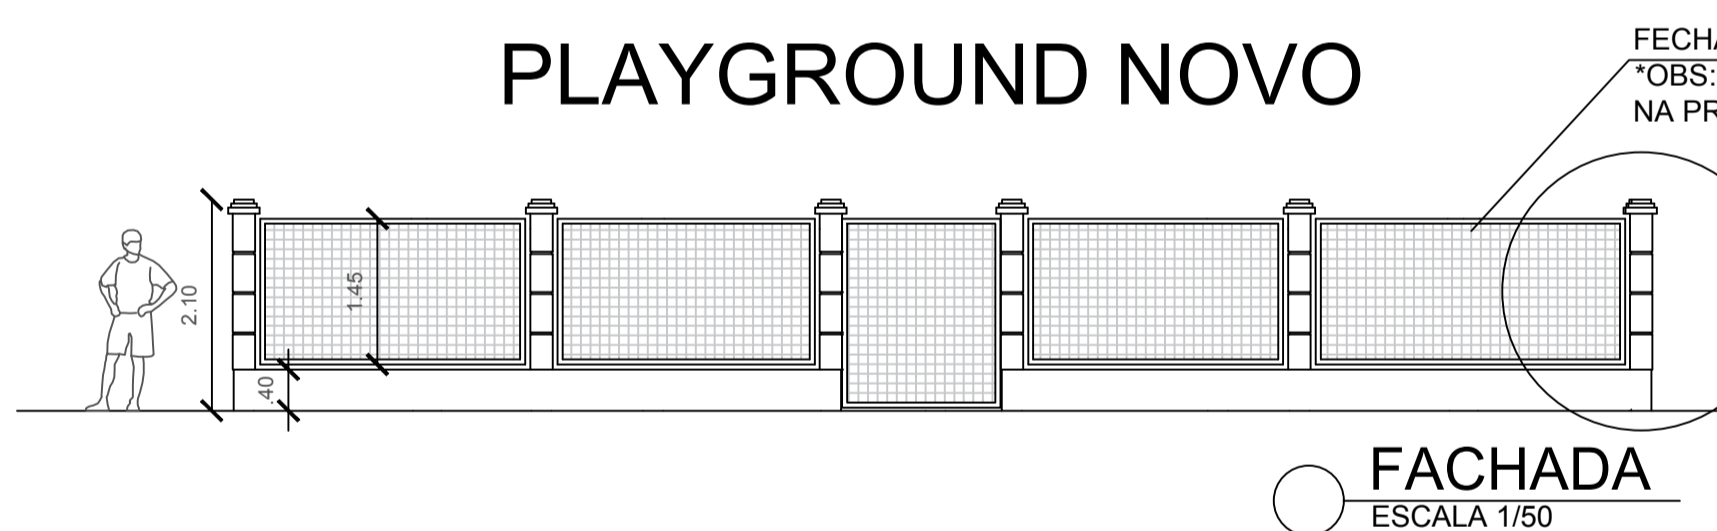

DETALHE ESTRUTURA

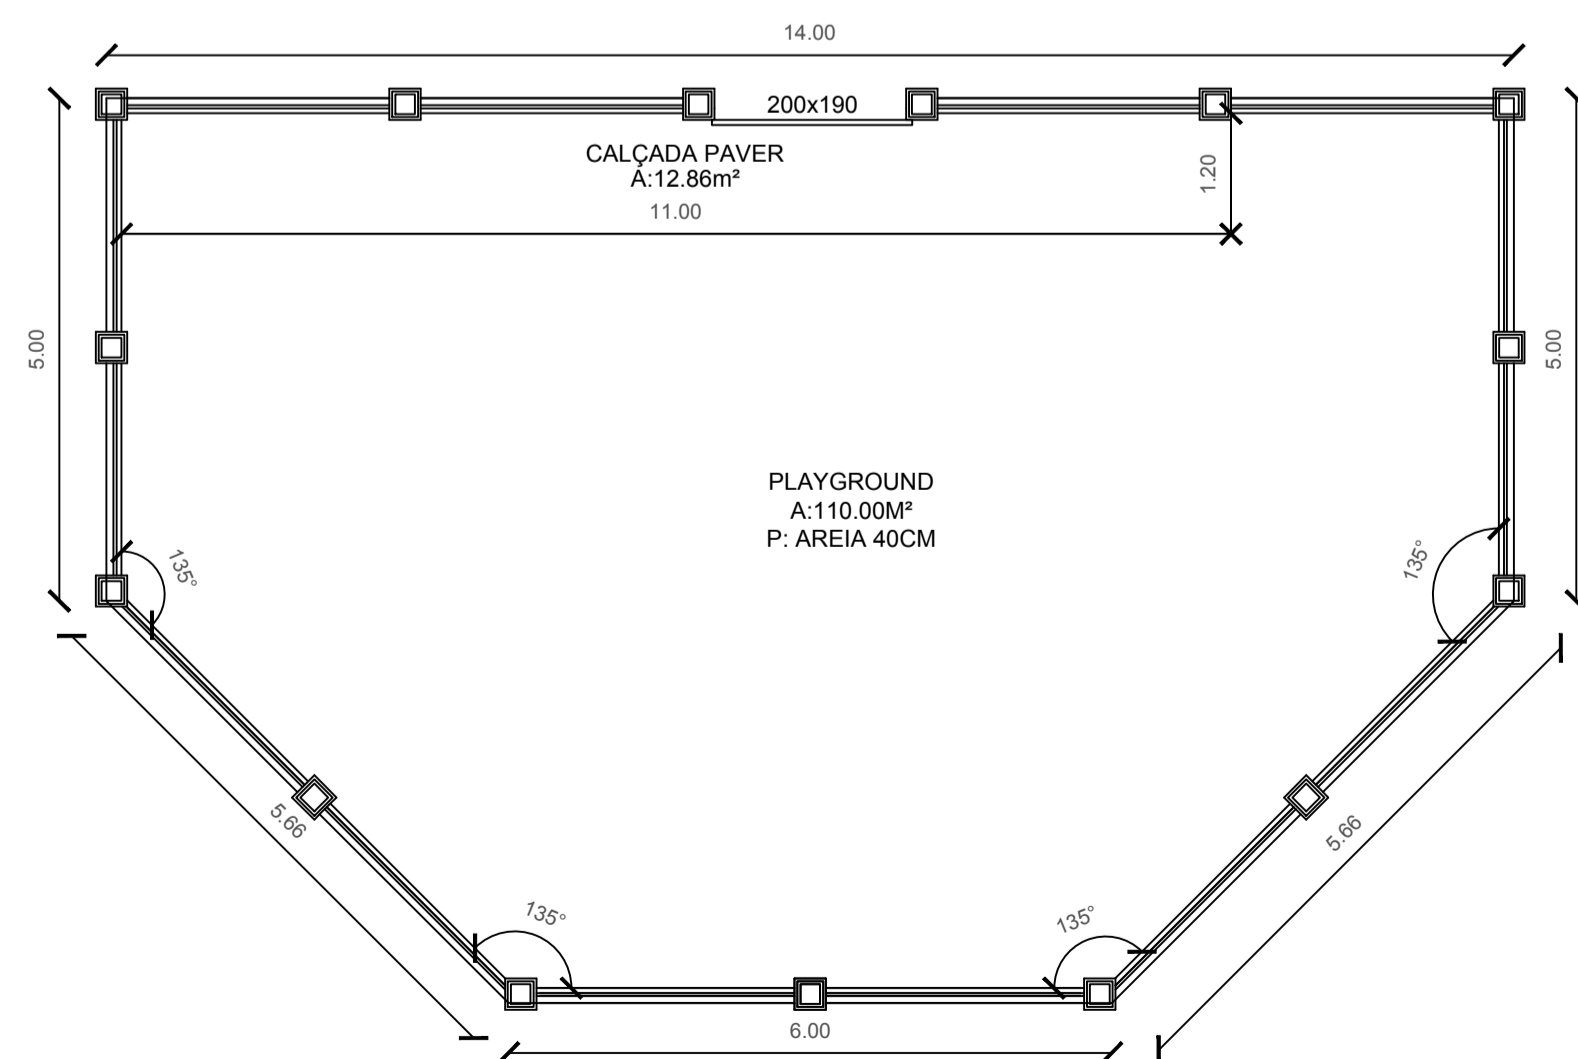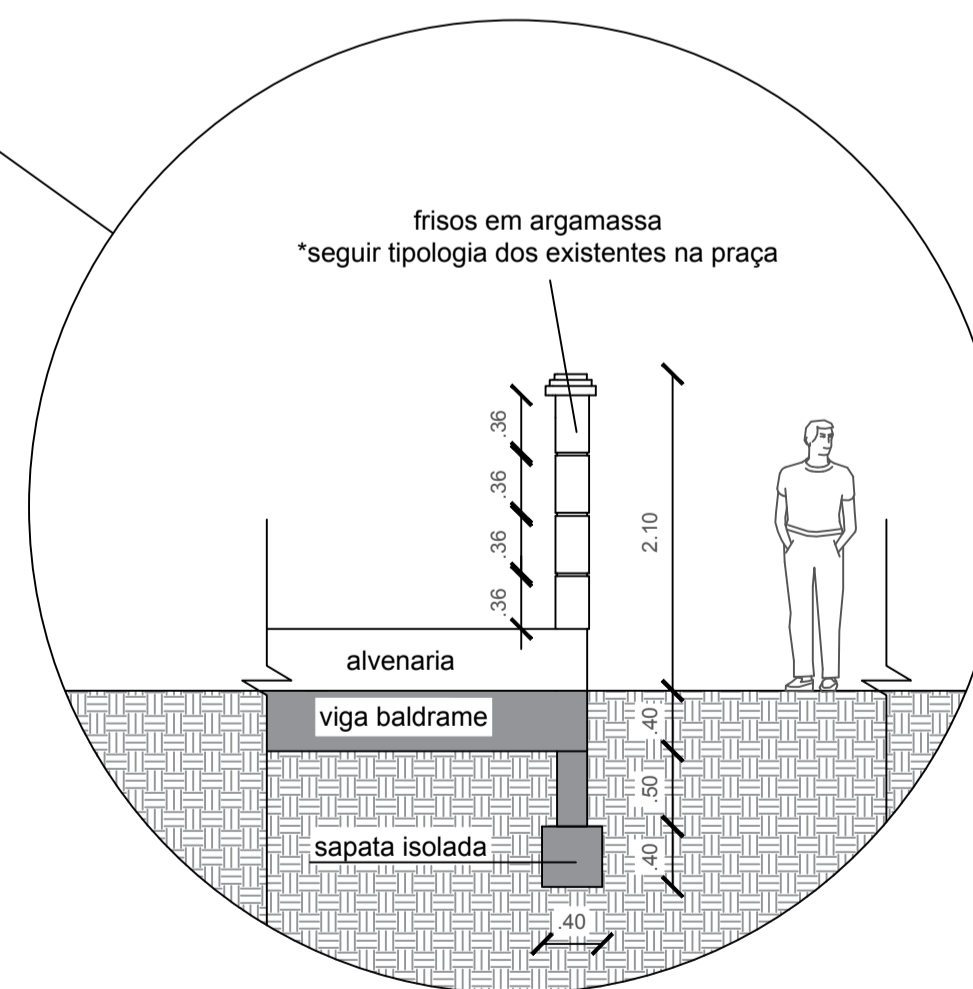

PLANTA BAIXA
ESCALA 1/50
ÁREA: 110.00M²

PERSPECTIVAS EM 3D



LOCALIZAÇÃO DA OBRA



PREFEITURA MUNICIPAL DE
FREDERICO WESTPHALEN
RUA JOSÉ CAÑELLAS, 258 - CENTRO - CEP 98400-000
FREDERICO WESTPHALEN - RS
FONE: (55) 3744 5050 / FAX (55) 3744 3887
FREDERICOWESTPAHELN@FREDERICOWESTPHALEN.COM.BR

JOSE ALBERTO PANOSO
PREFEITO - CPF 259.489.970-49

PATRICIA BÜCHELE BECHTEL
CAU. RS. 19179-5

PROJETO	REFORMA DO EXISTENTE E IMPLANTAÇÃO DE UM NOVO PLAYGROUND NA PRAÇA DA MATRIZ		
ASSUNTO	PLANTA BAIXA/ CORTES E PERSPECTIVAS		
LOCAL	PRAÇA DA MATRIZ - FREDERICO WESTPHALEN		
ESCALA: NO DESENHO	DATA: JUNHO/2023	DESENHO GUILHERME	REVISÃO PATRICIA
OBSERVAÇÃO: TODAS E QUAISQUER DÚVIDAS NA INTERPRETAÇÃO DESTES PROJETO, DEVEM SER SOLICITADAS AOS AUTORES, NÃO SERÃO ACEITAS EXECUÇÕES EM DESACORDO COM O PROJETO GRÁFICO DESTA PRANCHA SEM A DEVIDA AUTORIZAÇÃO.			
			PRANCHA: 01/01 ARQ - A1