




RAMPA DE ACESSIBILIDADE EM PERSPECTIVA

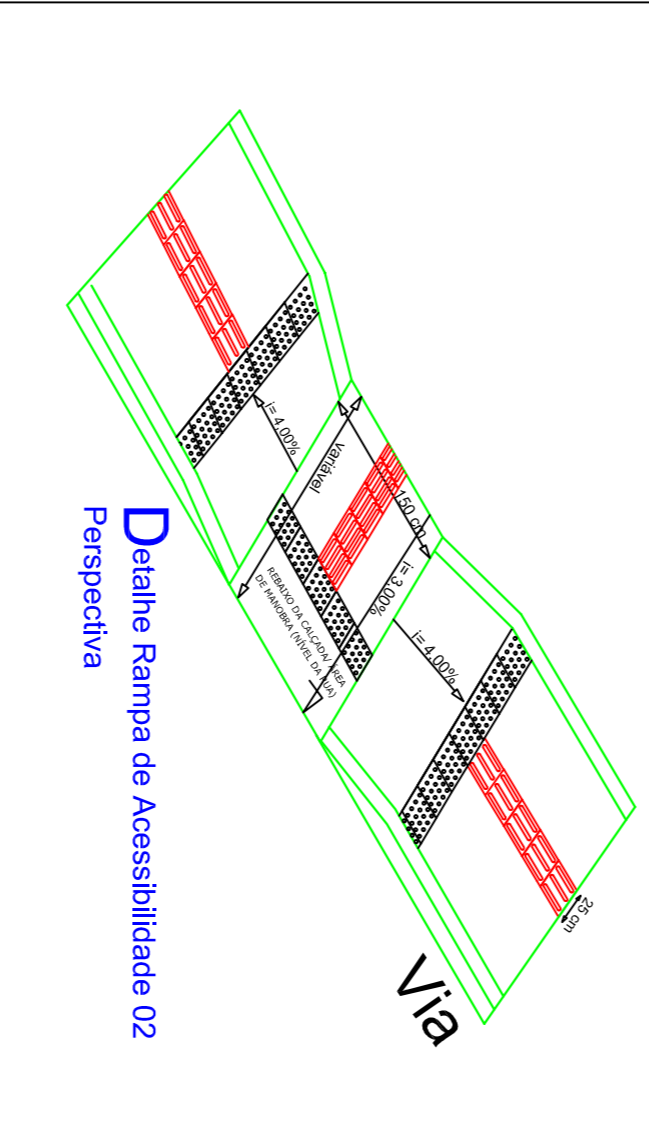


DETALHE SUPORTE PLACA
Detalhe da Placa Indicativa

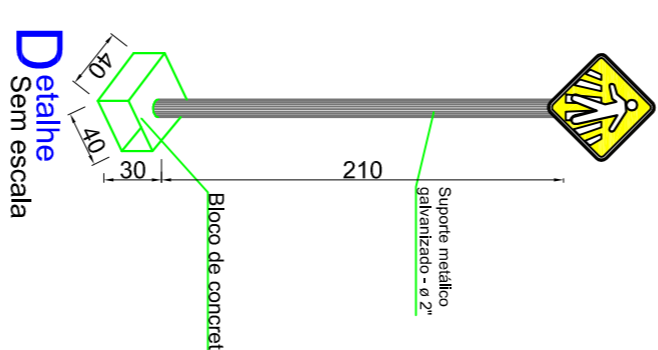

DETALHE SUPORTE PLACA
Detalhe da Placa Indicativa

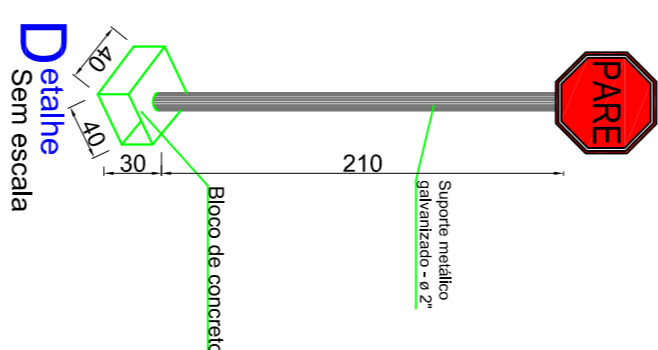


DETALHE SUPORTE PLACA
Detalhe da Placa Indicativa

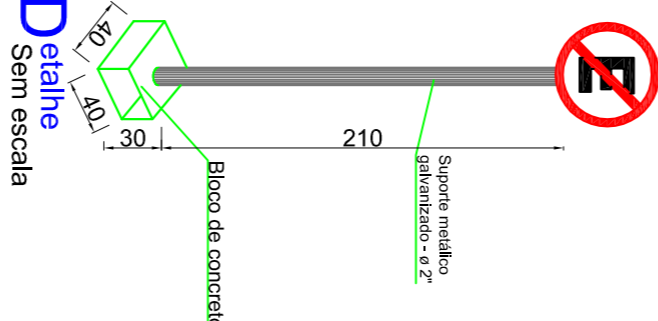

DETALHAMENTO GUARDA DE PROTEÇÃO


Bloco de concreto 30x30x30cm para fixação guarda

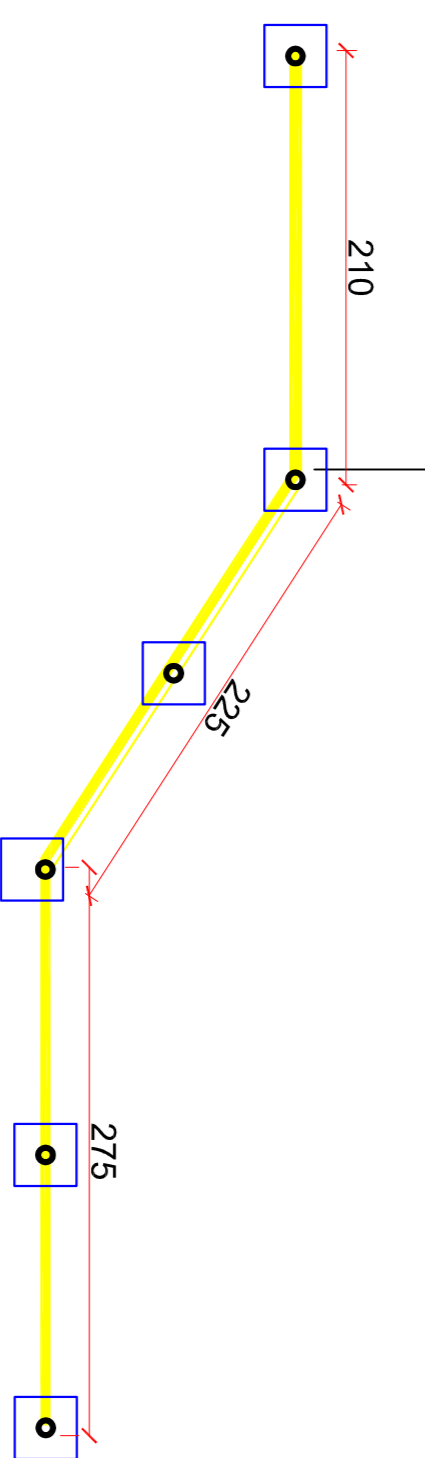


Tubo Aço Galvanizado 3" - Ø 80mm
 Bloco de concreto 30x30x30cm
 Nível Passeio
 Tubo Aço chumbado no concreto



quinta-feira, 2 de fevereiro de 2023 10:00:20
 27.348736975 53.39782381W
 740 Rua Cabo Rocha
 Santo Antônio
 Frederico Westphalen
 Rio Grande do Sul
 Número do índice: 561

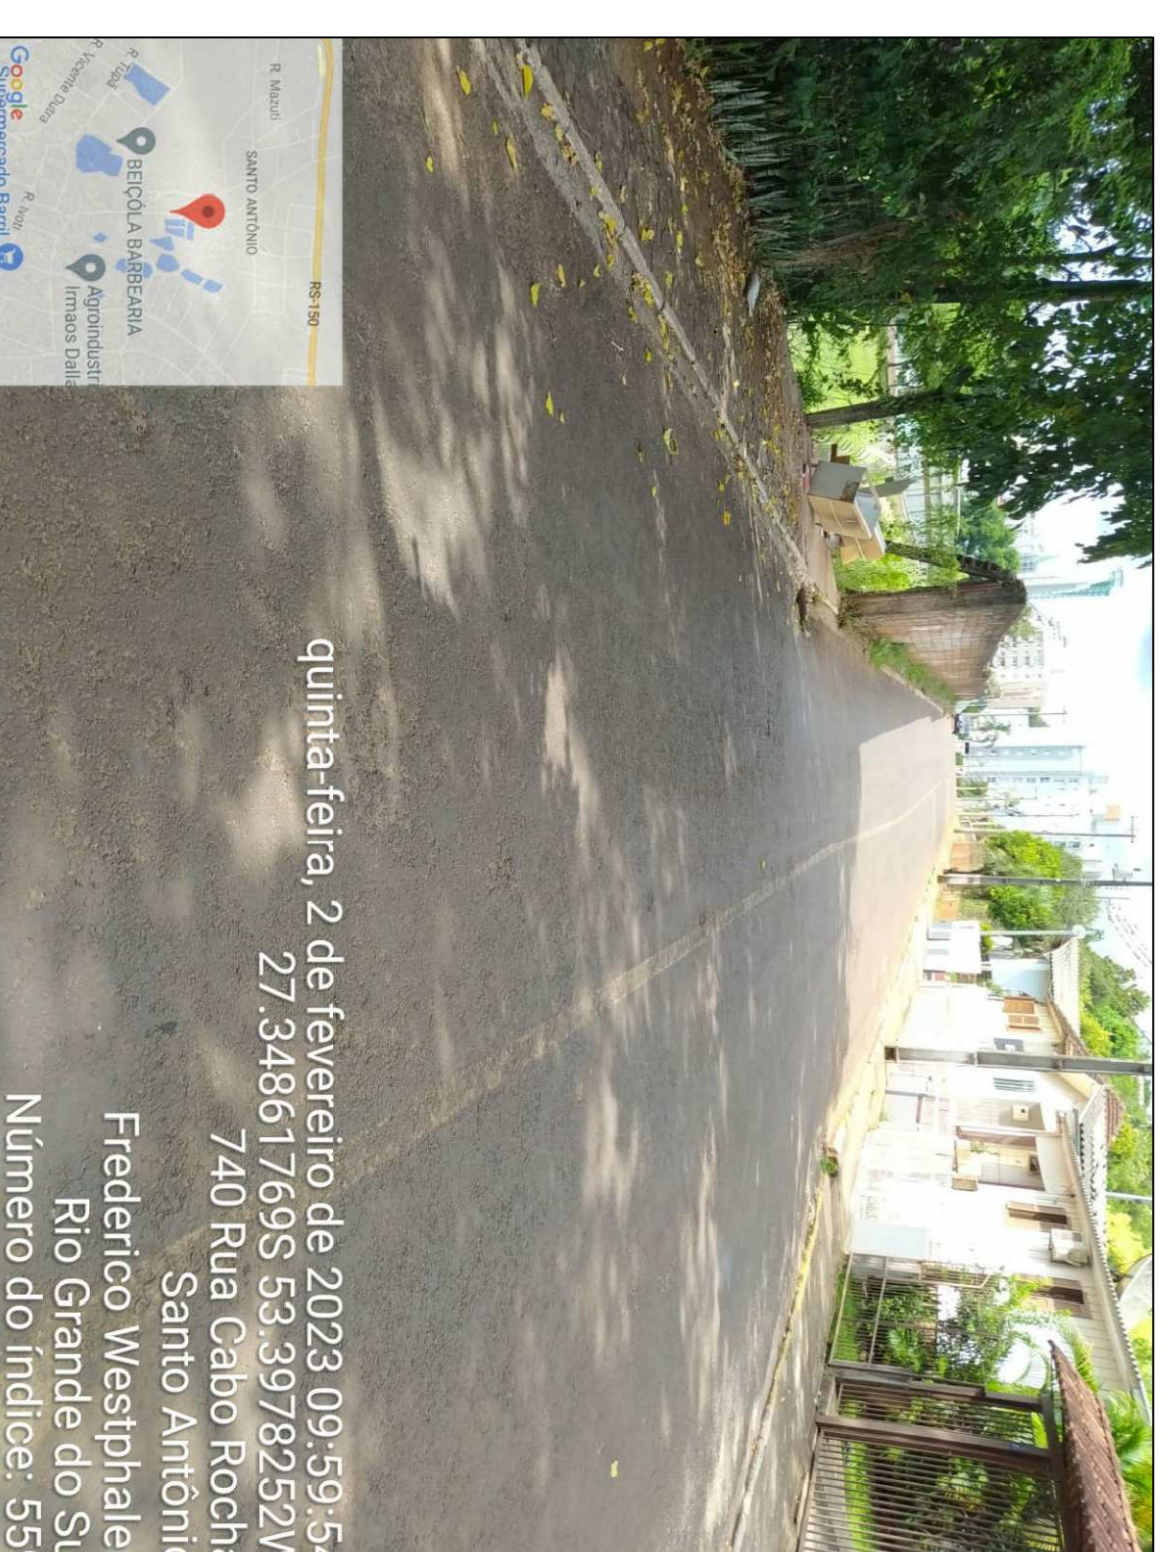

quinta-feira, 2 de fevereiro de 2023 09:59:54
 27.348617695 53.3978252W
 740 Rua Cabo Rocha
 Santo Antônio
 Frederico Westphalen
 Rio Grande do Sul
 Número do índice: 559

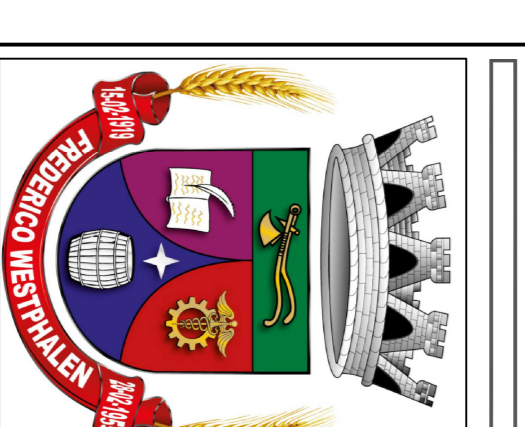

PREFEITURA MUNICIPAL DE FREDERICO WESTPHALEN
 RUA JOSÉ DANIELLA, 258 - CENTRO - CEP 98440-000
 FONE: (51) 3744 9050 / FAX: (51) 3744 3887
 FREDERICOWESTPHALEN@FREDERICOWESTPHALEN.GOV.BR

JOSÉ ALBERTO PANOSSO
 PREFEITO

ANA CAROLINA QUATRIN
 ENCARREGADA

PROJETO DE ACESSIBILIDADE
 PLANTA BAIXA, DETALHAMENTO E FOTOS

LOCAL RUA CABO ROCHA, CENTRO, FREDERICO WESTPHALEN

ESCALA 1/125
DATA JUNHO/2023
REVISÃO ANA C. Q.

OBSERVAÇÃO: TODAS AS QUANTIDADES NA INTERPRETAÇÃO DESTE PROJETO DEVERÃO SER CONFERIDAS E AS AUTORES NÃO SERÃO ACEITAS EXECUTORES EM DESACORDO COM O PROJETO ORIGINAL DEBEM MANEJADA SEM A DEBIDA AUTORIZAÇÃO.

01/01