




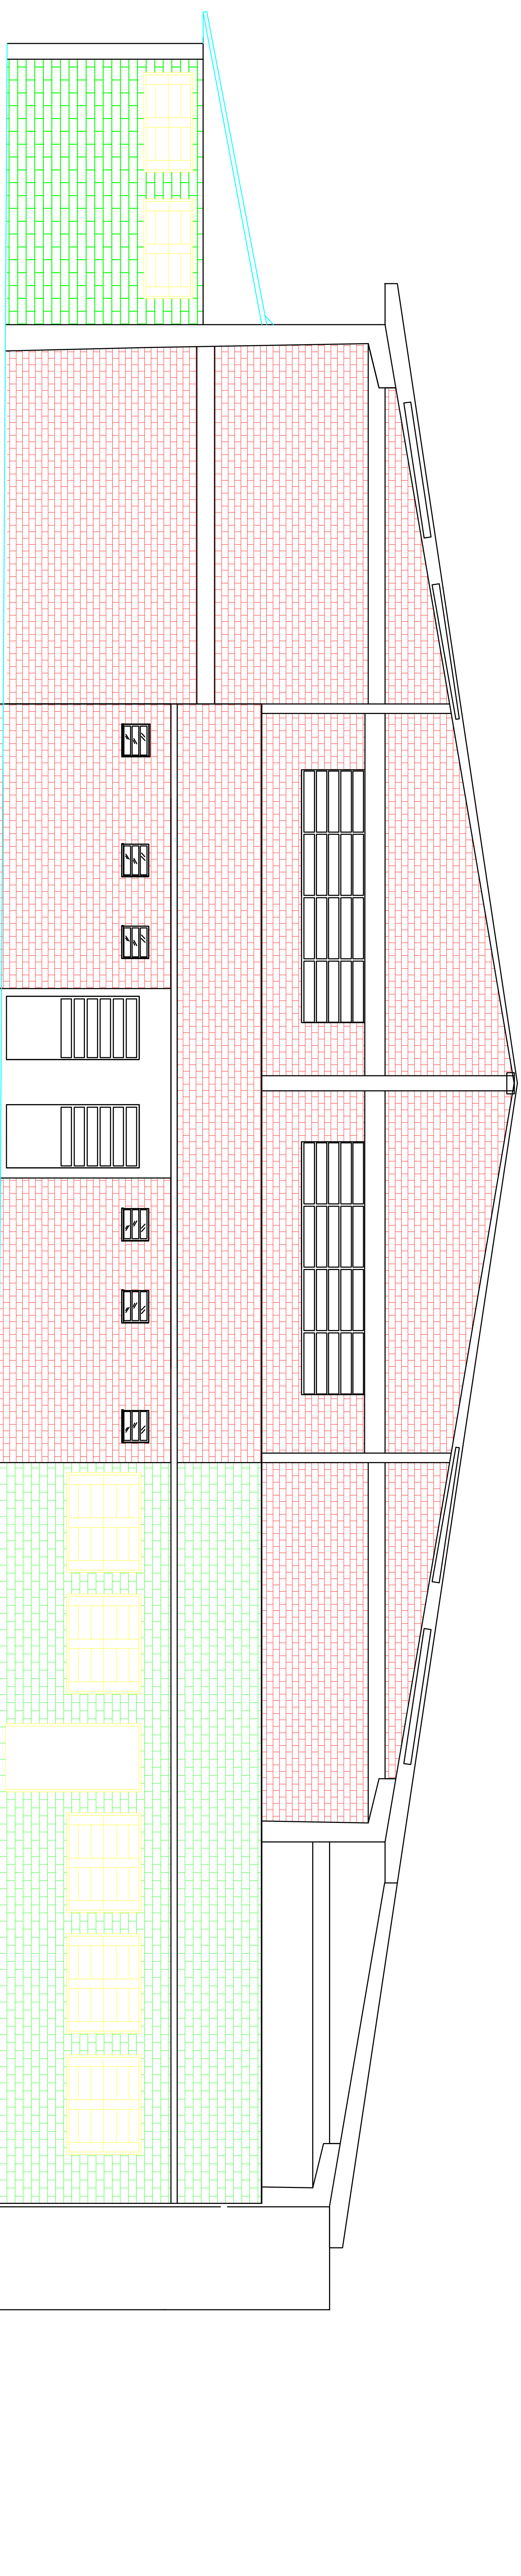

Fachada principal

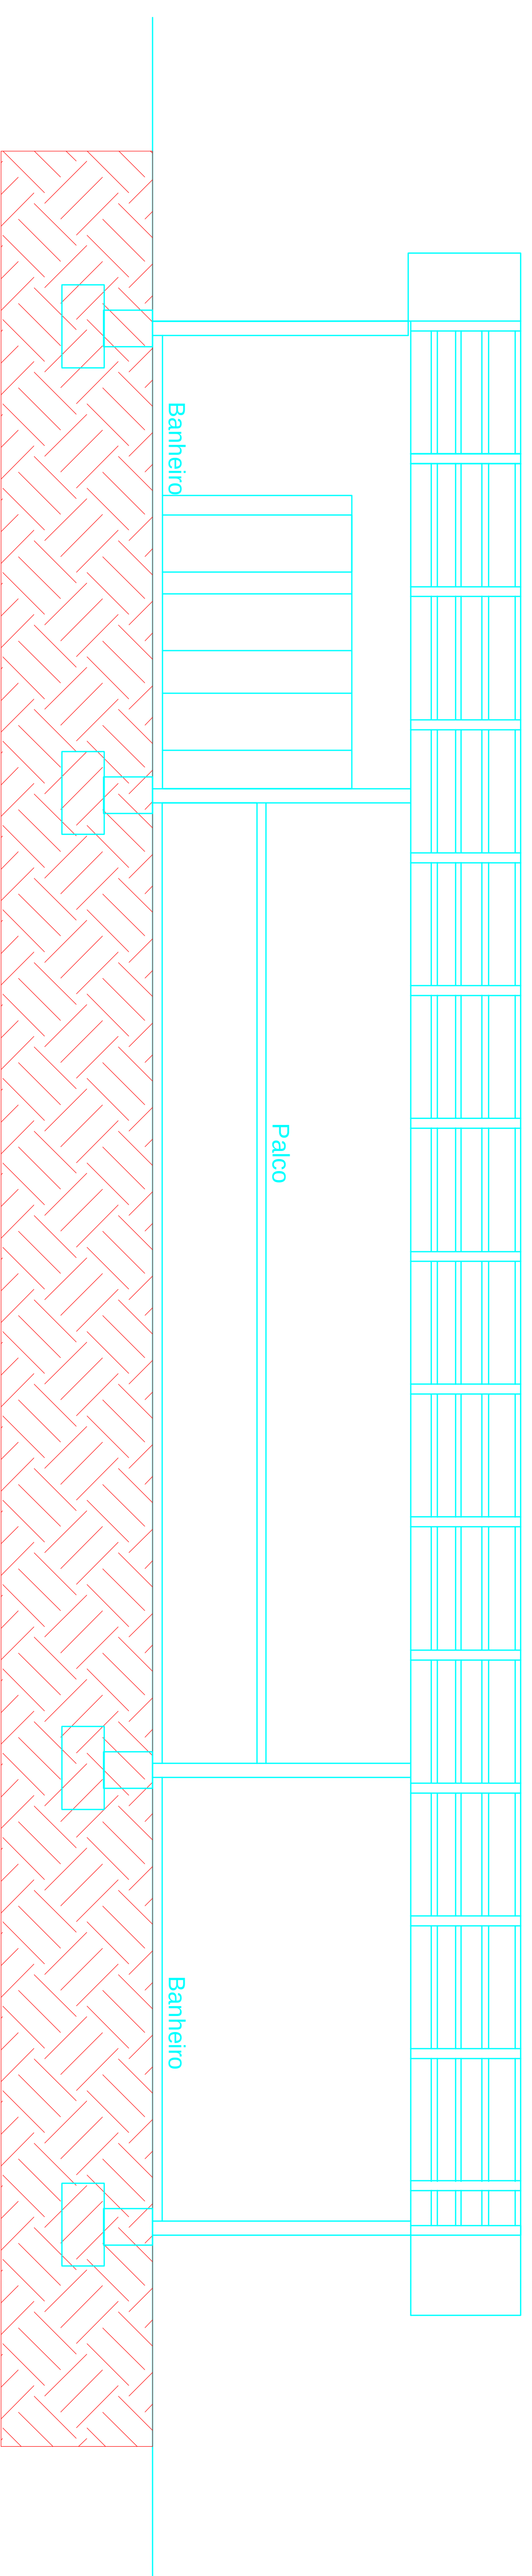

Corte BB

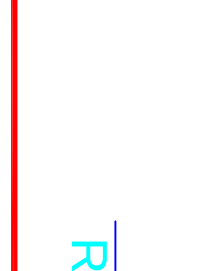

**FREDERICO
WESTPHALEN**
Administração 2017-2020
JUNTOS, PODERMOS MAIS

Prefeitura Municipal de Frederico Westphalen

Rua José Cañellas, 258 - Centro - CEP 98400-000
Fone: (55) 3744 5050 / FAX (55) 3744 3887
fredericowestphalen@fredericowestphalen.com.br

PREFEITURA MUNICIPAL:

Jose Alberto Panosso
Prefeito Municipal - CPF 259.489.970-49

Responsável Técnico:

Renato P. Ferrari
Crea

PROJETO

ASSUNTO

LOCAL

ESCALA:
1/250

DATA:
Outubro 2018

OBSERVAÇÃO:

DESENHO

REVISÃO

Planta Baixa/ Corte/ PPCI

Linha Getúlio Vargas

Ampliação Ginásio Linha Getúlio Vargas

REVISÃO

REVISÃO

Renato Pizzinato Ferrari

Renato Pizzinato Ferrari

Linha Getúlio Vargas

Plancha
01/01

ARQ - A2