
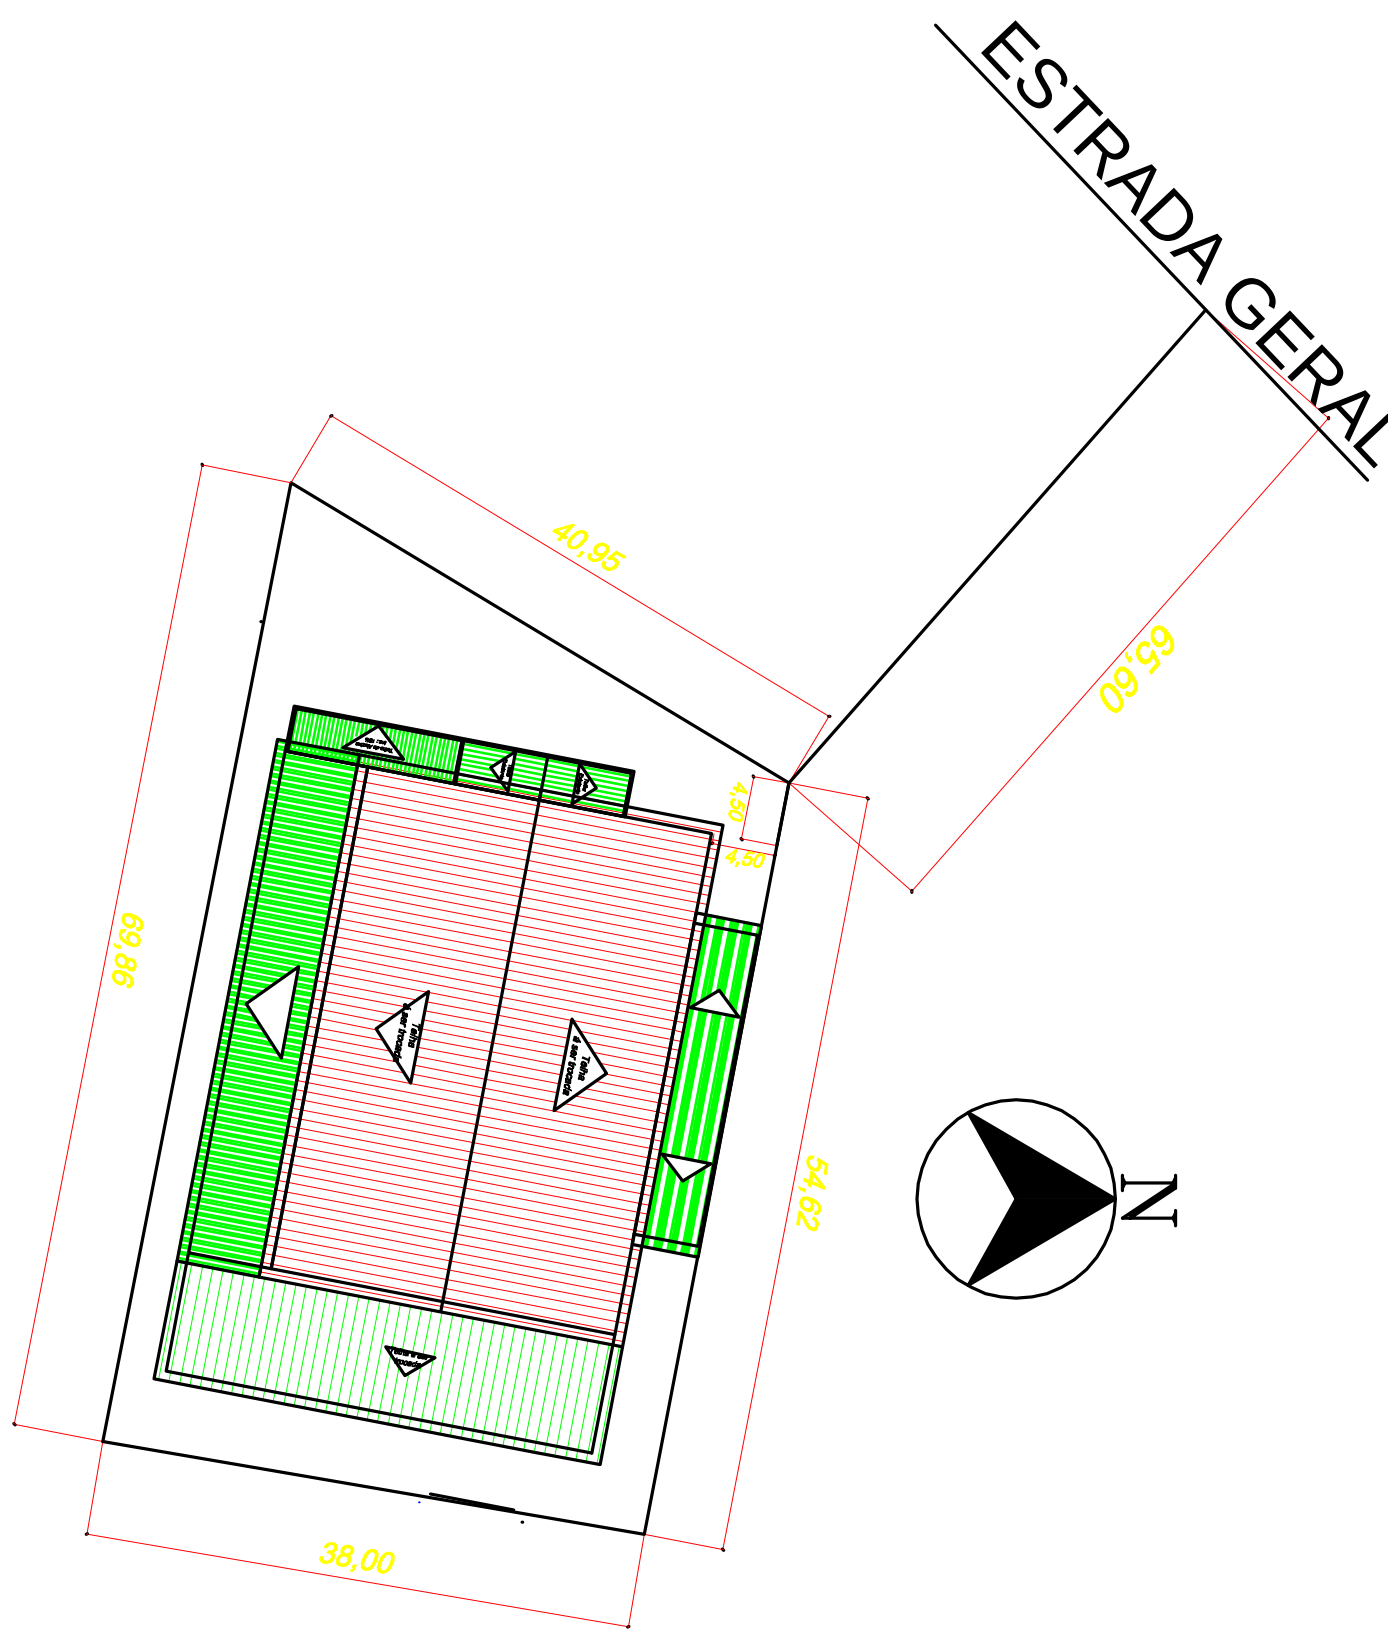
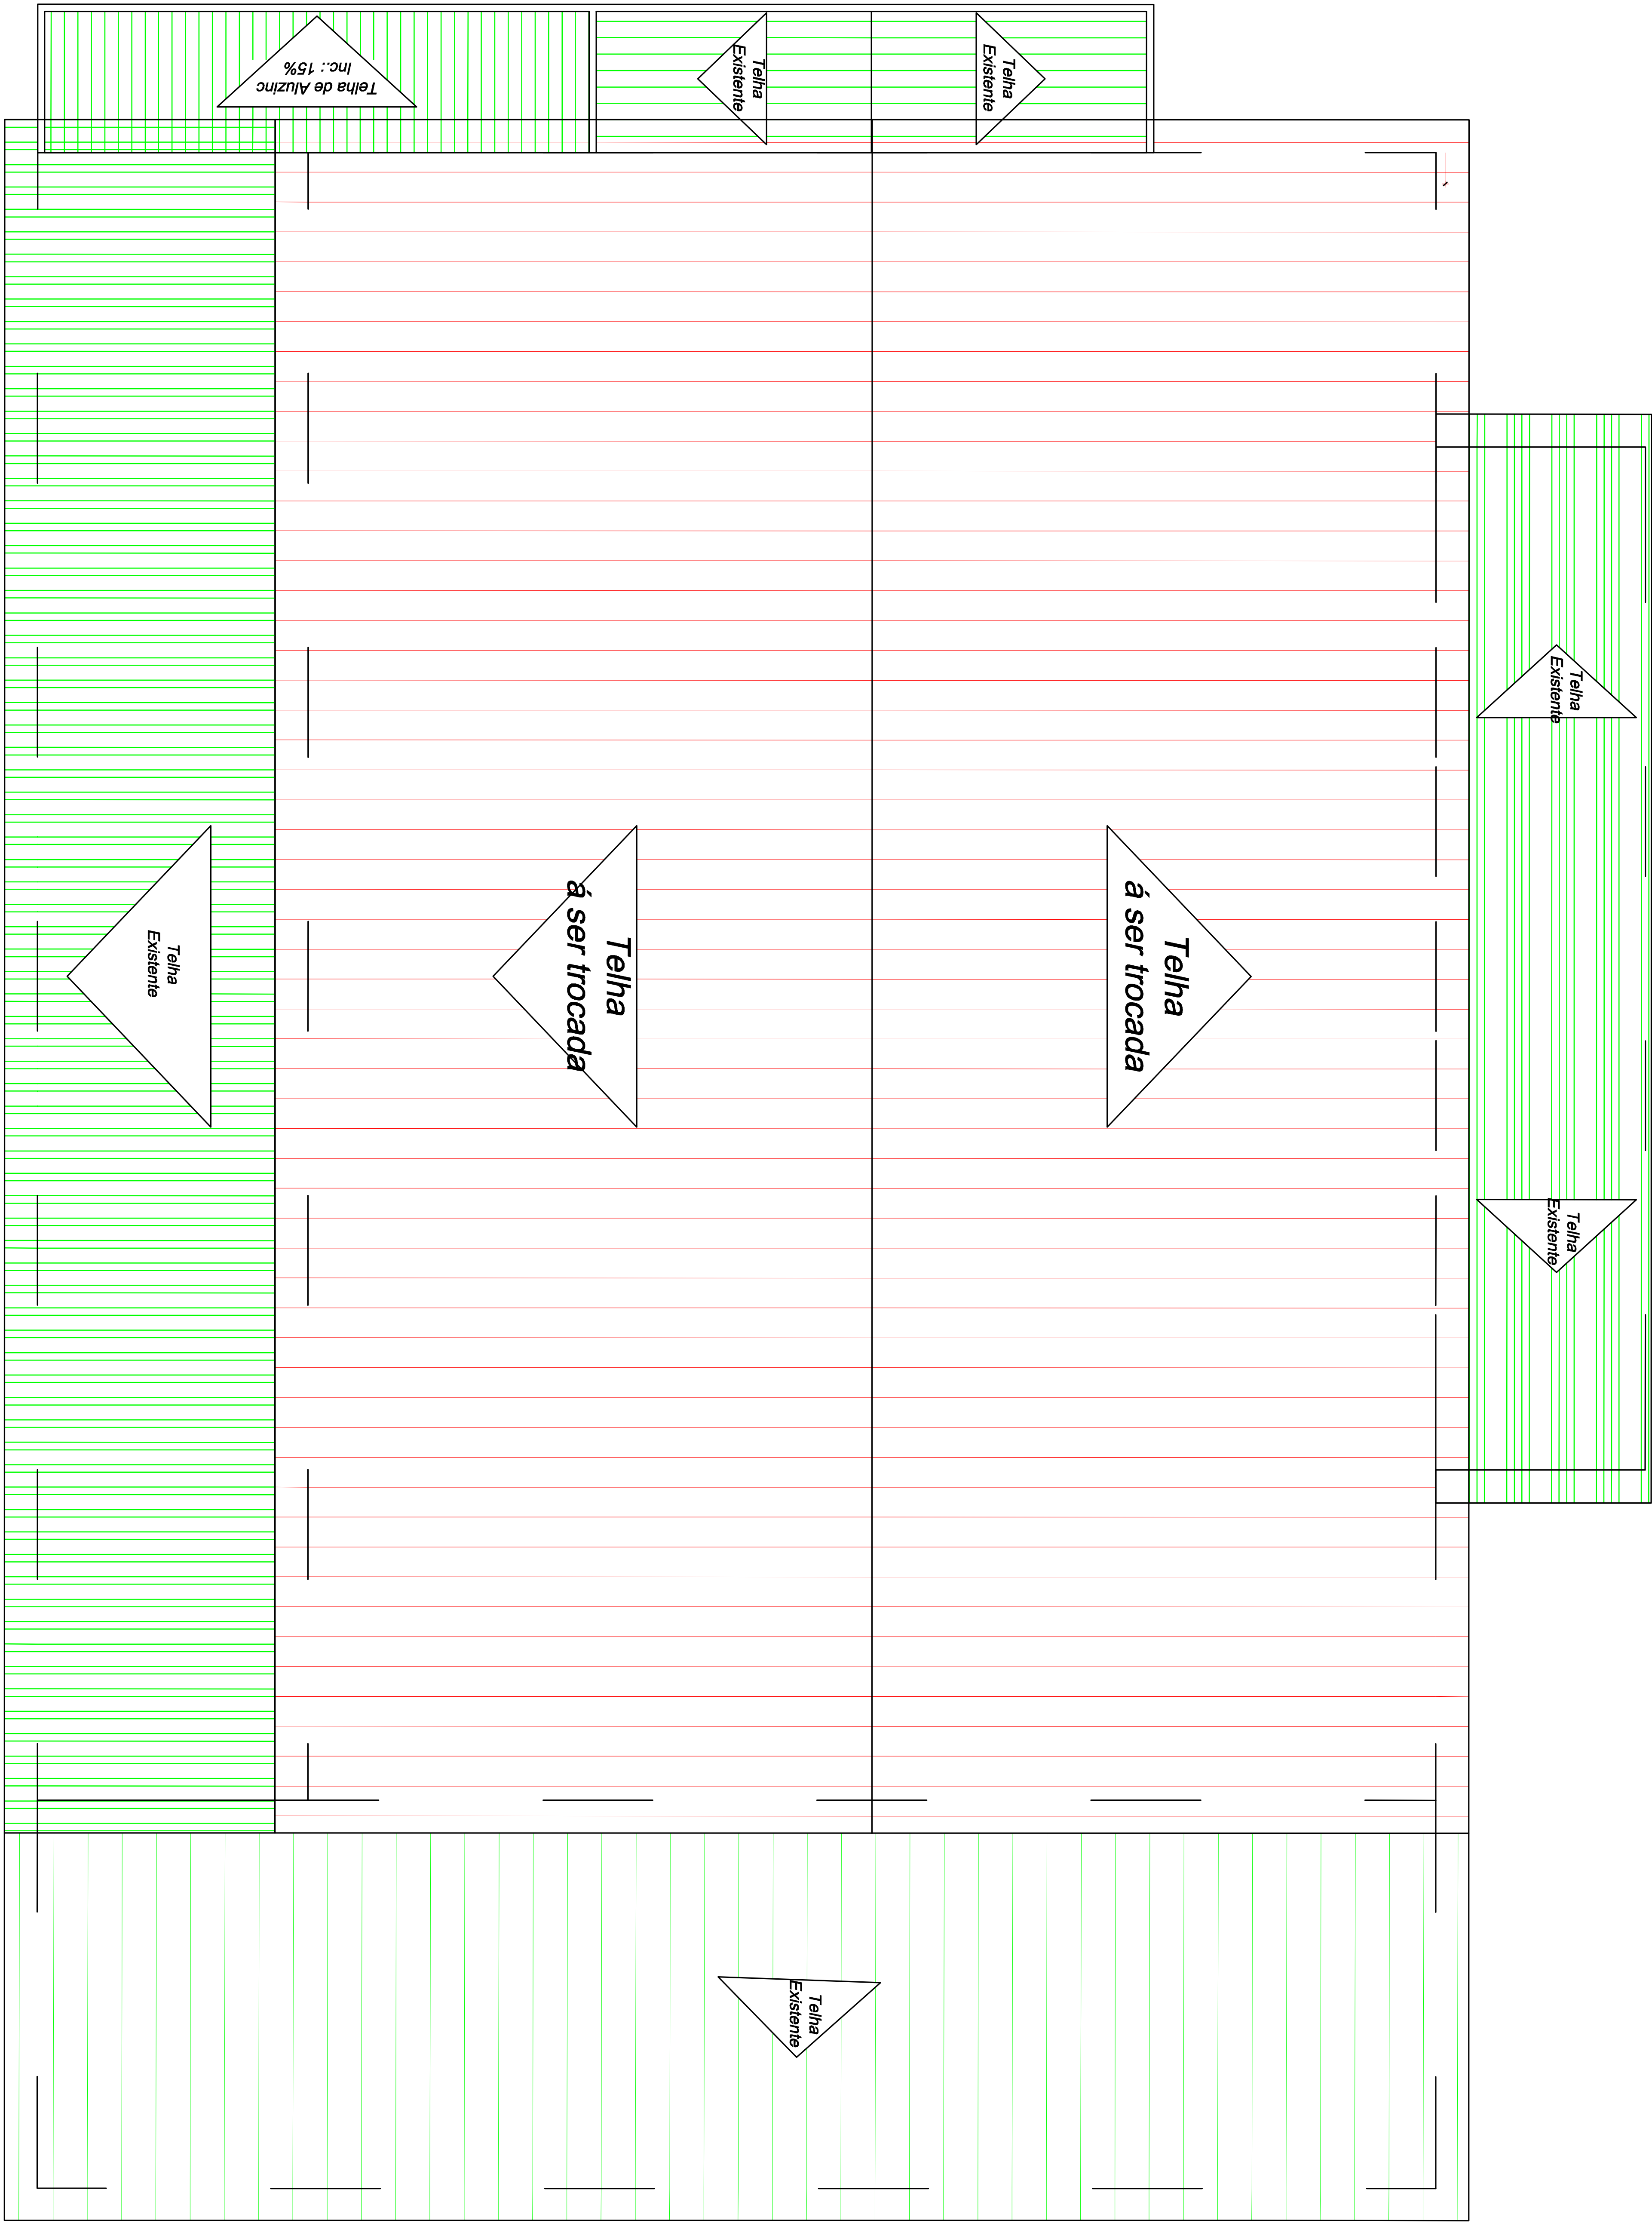
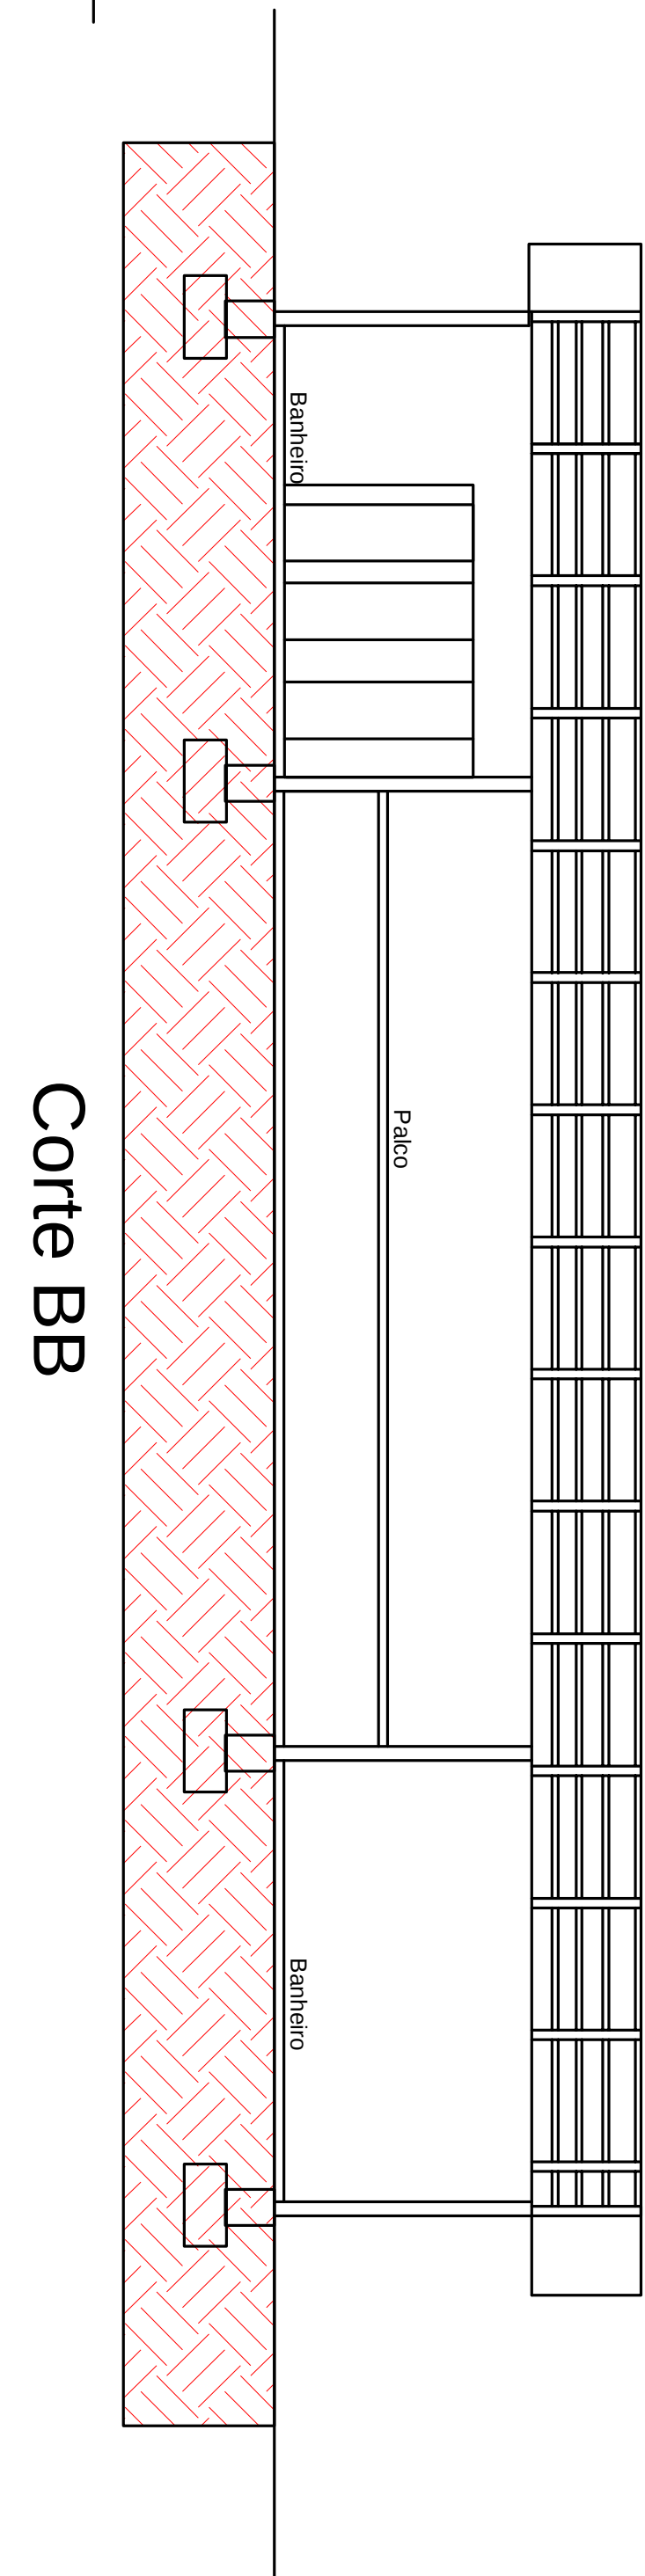


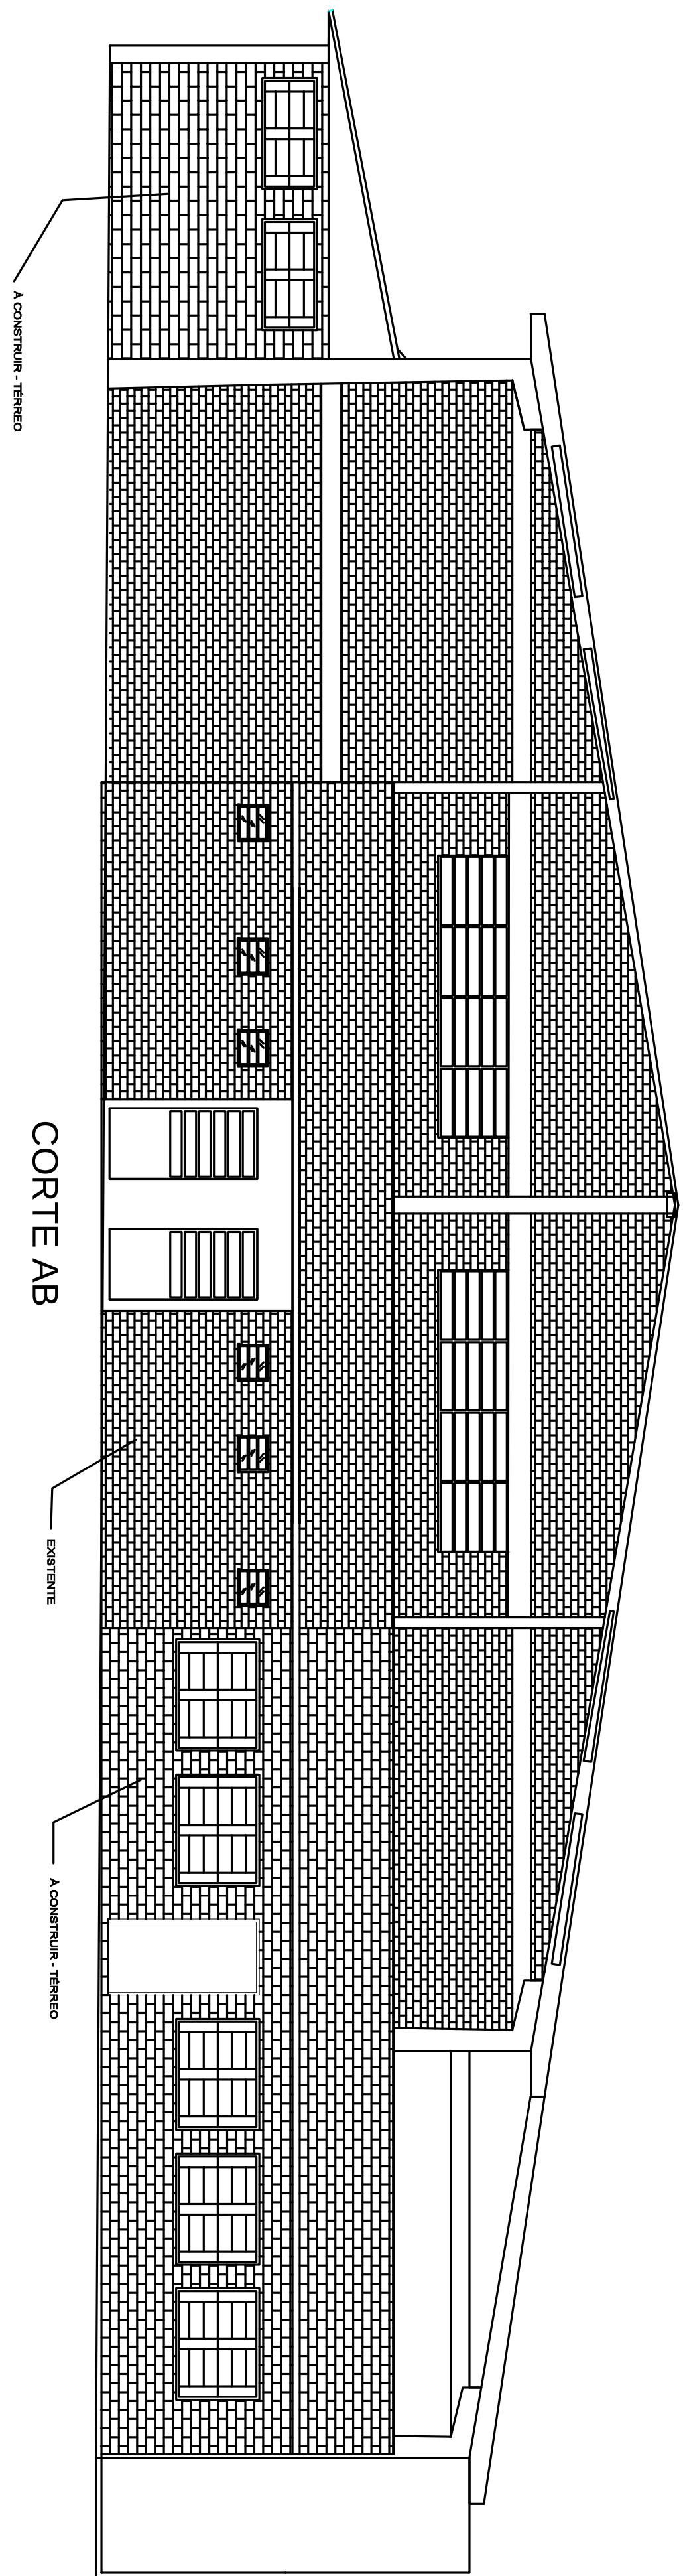

Situação e Localização
Escala: 1 : 750

PLANTA BAIXA

Cobertura

Área: 962,10 m2

Escala: 1 : 100



Prefeitura Municipal de Frederico Westphalen
Rua José Caçellas, 258 - Centro - CEP 98400-000
Fone: (55) 3744 5050 / FAX (55) 3744 3887
fredericowestphalen@fredericowestphalen.com.br

RESPONSÁVEL TÉCNICO:
Renato P. Ferrari
Crea RS: 087041



FREDERICO WESTPHALEN
Linha 9 - 2008/09/2009

PROJETO	GINÁSIO GETÚLIO VARGAS		
ASSUNTO	SITUAÇÃO E LOCALIZAÇÃO - Cobertura e Cortes		
LOCAL	LINHA GETÚLIO VARGAS		
ESCALA: 1:200	DATA: Abril 2019	DESENHO: REVISÃO	Renato Pizzinato Ferrari
OBSERVAÇÃO: Todas e quaisquer dúvidas na interpretação deste projeto, devem ser solicitadas e resolvidas diretamente com o autor do projeto gráfico desta prancha sem a devida autorização.			
			P. Auto 01/01 Arq - AZ