




1 SOLÁRIOS
ESCALA 1/25

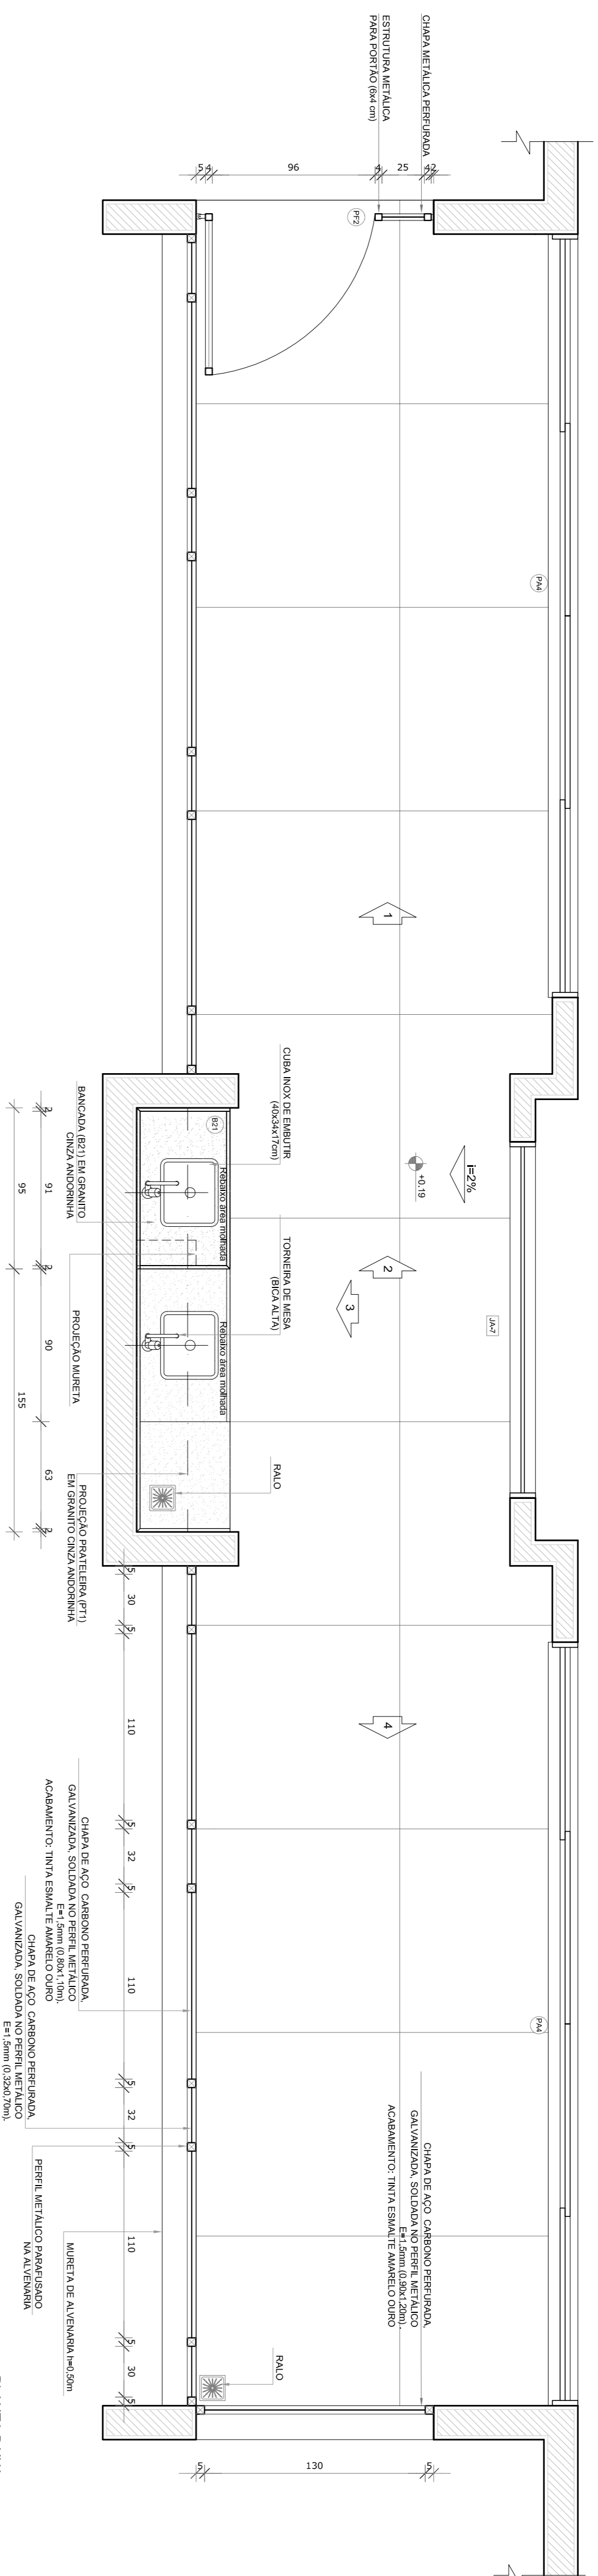

PLANTA BAIXA

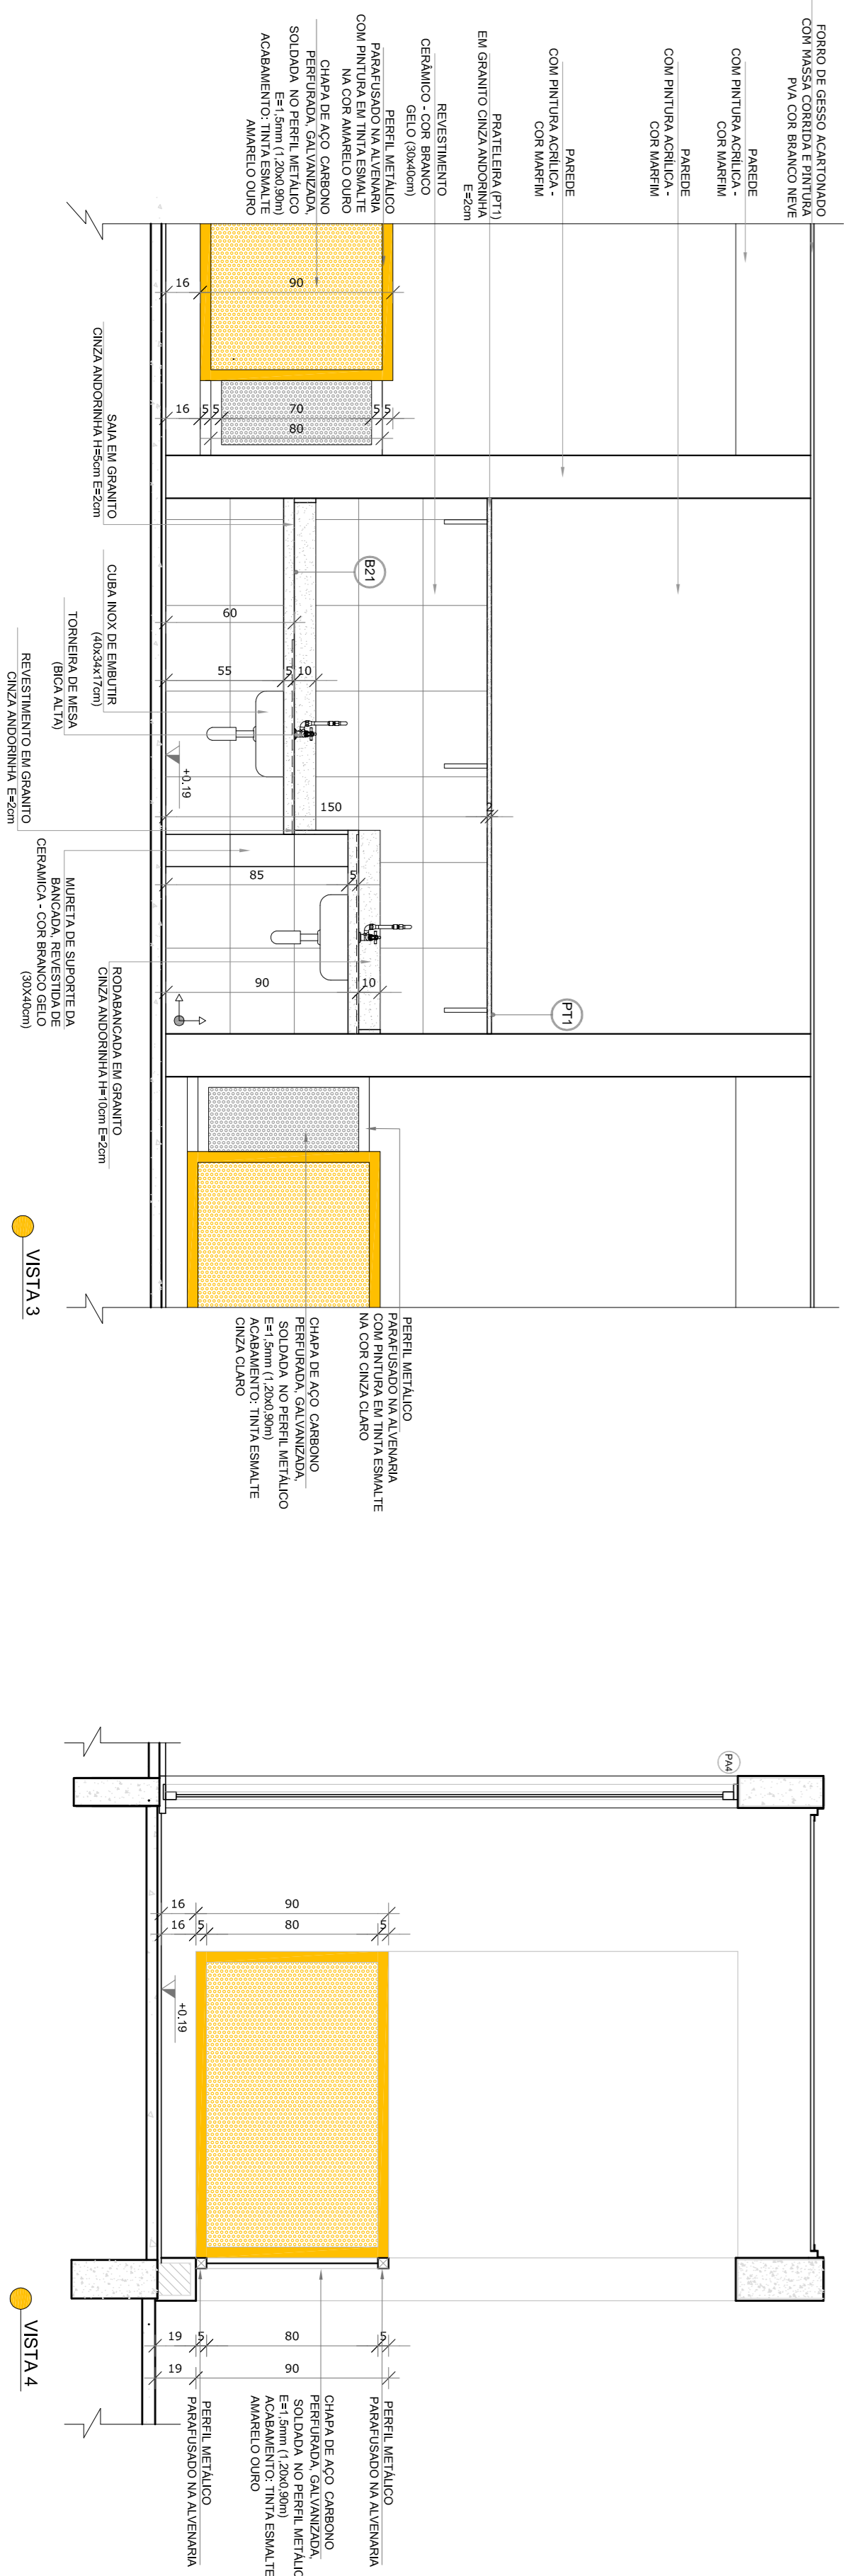

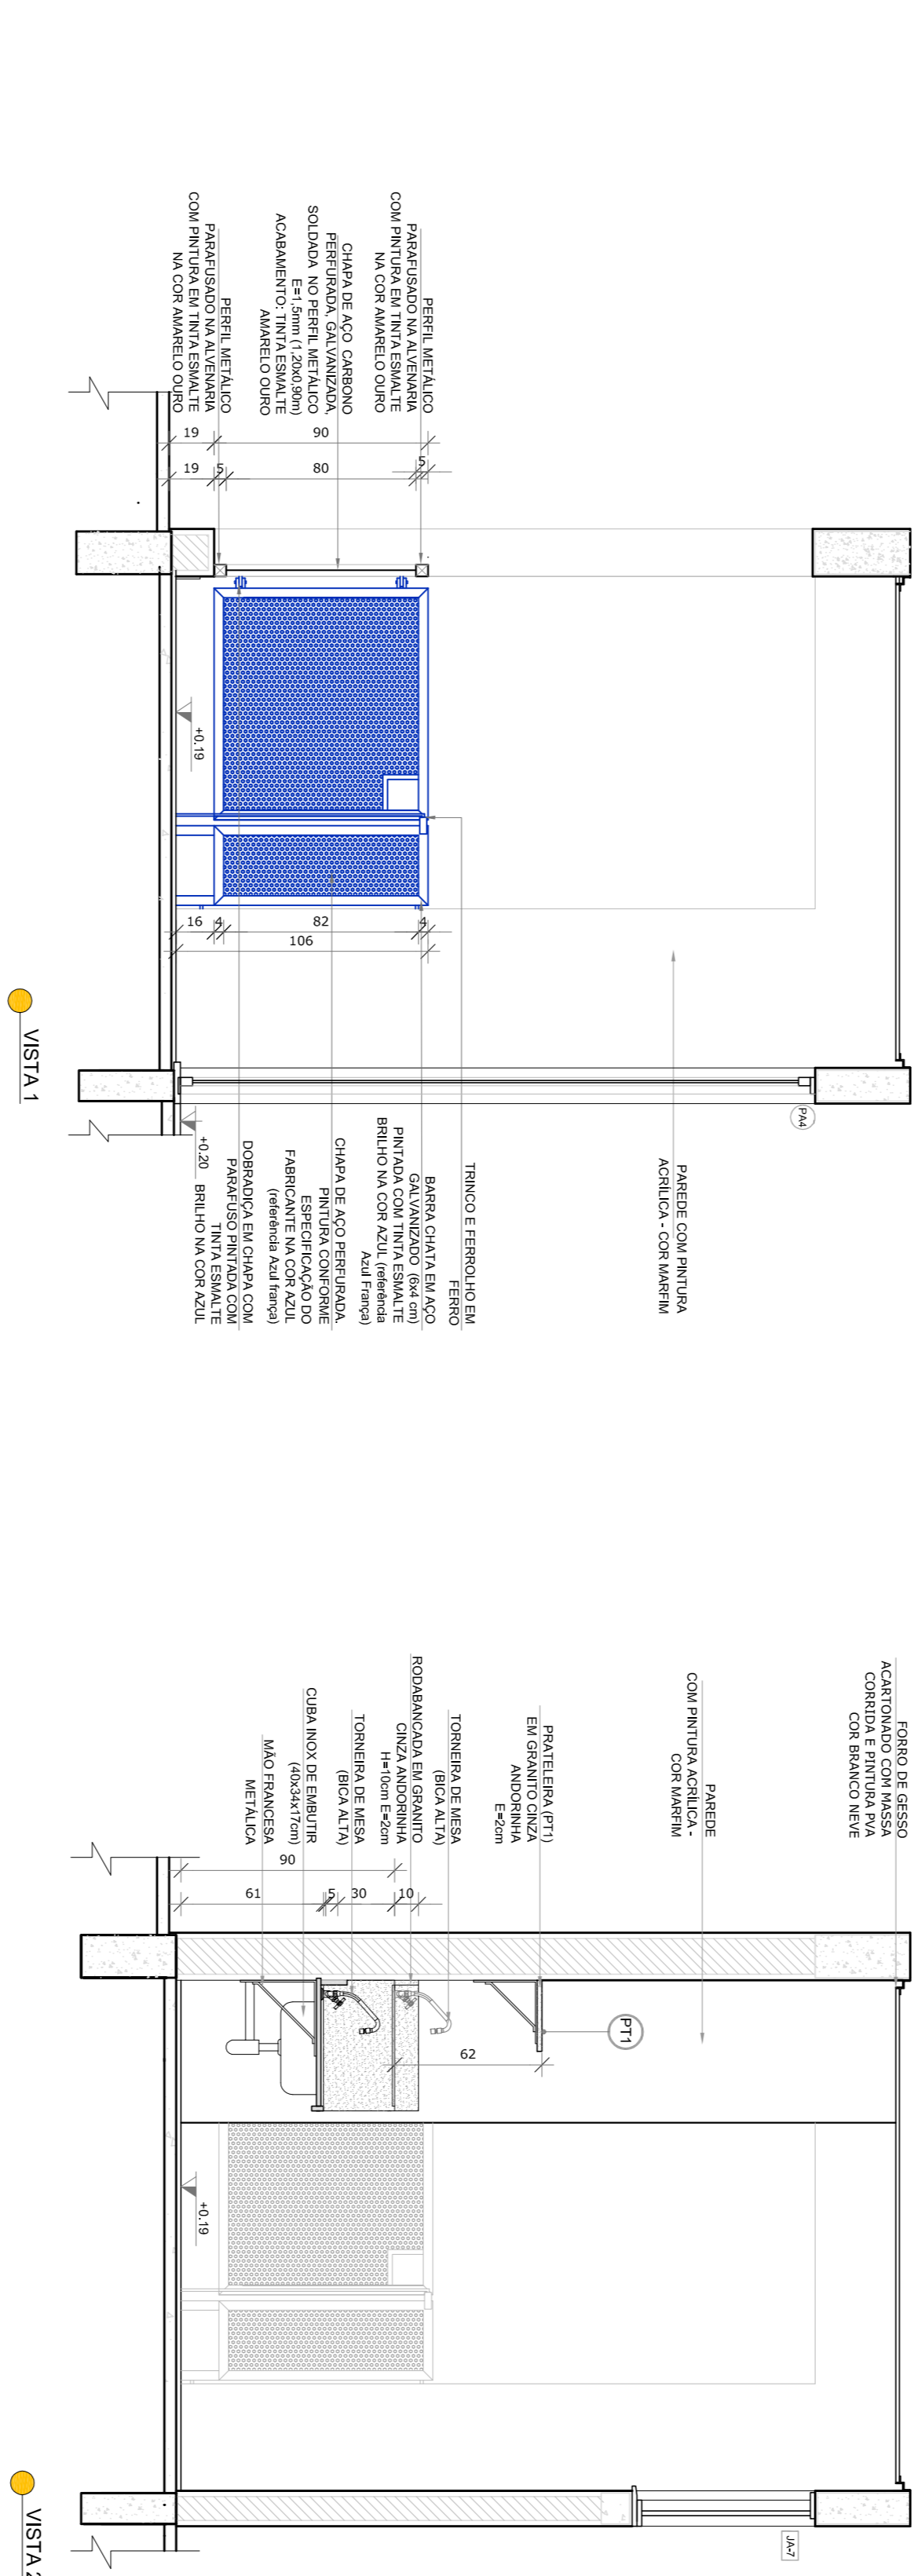








NOTAS

- MEDIDAS E NÍVEIS EM METROS;
 - VERIFICAR POSIÇÃO EXATA DOS PILARES NO PROJETO ESTRUTURAL;
 - VERIFICAR DETALHES CONSTITUTIVOS PERTINENTES NAS PRANCHAS E DE DETALHAMENTO.
 - EM CASO DE CONFLITO DE INFORMAÇÕES ENTRE O PROJETO GRÁFICO E O MEMORIAL DESCRITIVO, PREVALECE A INFORMAÇÃO CONTIDA NOS DESENHOS.
 - ALTERAÇÕES NESTE PROJETO SOMENTE COM AUTORIZAÇÃO EXPRESSA DO FINE
- REFERÊNCIAS:**



- PLANILHA DE QUANTITATIVOS

- MEMORIAL DESCRITIVO E ESPECIFICAÇÕES TÉCNICAS

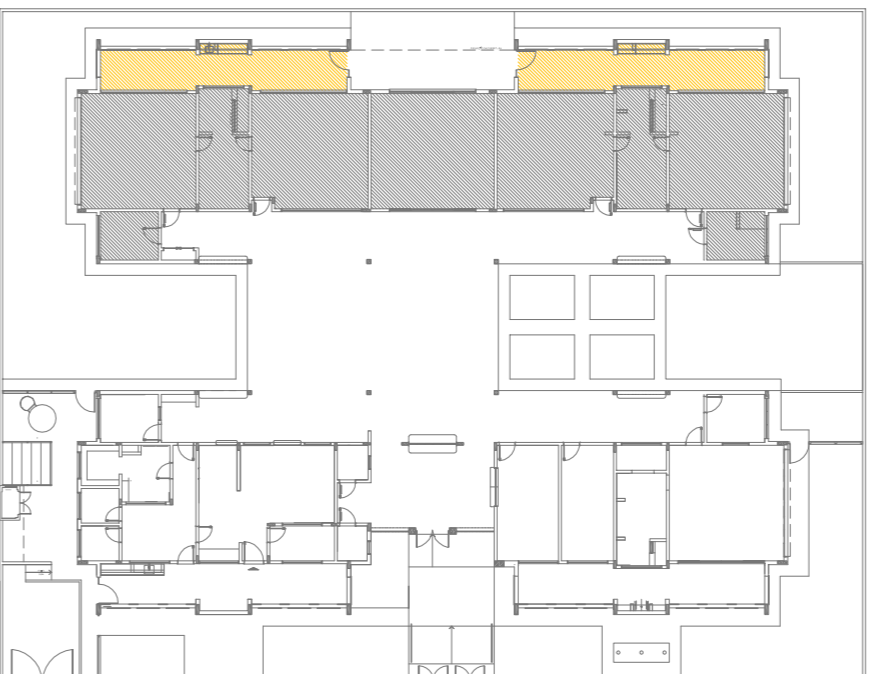LEGENDA:	
	INDICAÇÃO NÍVEL PLANTA E CORTE
	INDICAÇÃO DE CORTES
	INDICAÇÃO DE FACHADAS
	INDICAÇÃO DE PORTAS E JANELAS
	INDICAÇÃO DE VISTAS
	ESPECIFICAÇÕES DE MATERIAIS
	INDICAÇÃO DE EXÇOS
	INDICAÇÃO DE ELEMENTOS (BARRAÇÕES, PROTETORES, ETC.)



CROQUI DE REFERÊNCIA

		
<p>PROJETO PADRÃO - FUNDE</p>		
PROPRIETÁRIO: :		
ENDEREÇO:		
MUNICÍPIO – UF:		
PROPRIETÁRIO		
RESP. TÉCNICO	CREA	
AUTOR DO PROJETO		
D.U.F.O		CREA
		RA
OBSERVAÇÕES:		
PROJETO EXECUTIVO		
PROGRAMA PROINFÂNCIA - PROJETO TIPO 2		
PROJETO DE ARQUITETURA		
CONSERVAÇÃO	AMPLIAÇÃO DO BLOCO B	ARQ
COEST - Condensação Geral da Infraestrutura Educacional	SOLÁRIOS	
FORMATO A16x4,45x4	REGISTRO R.00	PRONACIA
	ESCALA 1/25	DATA EMISSÃO JUNHO/2015
		30/34