




1 CRECHE III
ESCALA 1/25




PLANTA BAIXA CRECHE II-1

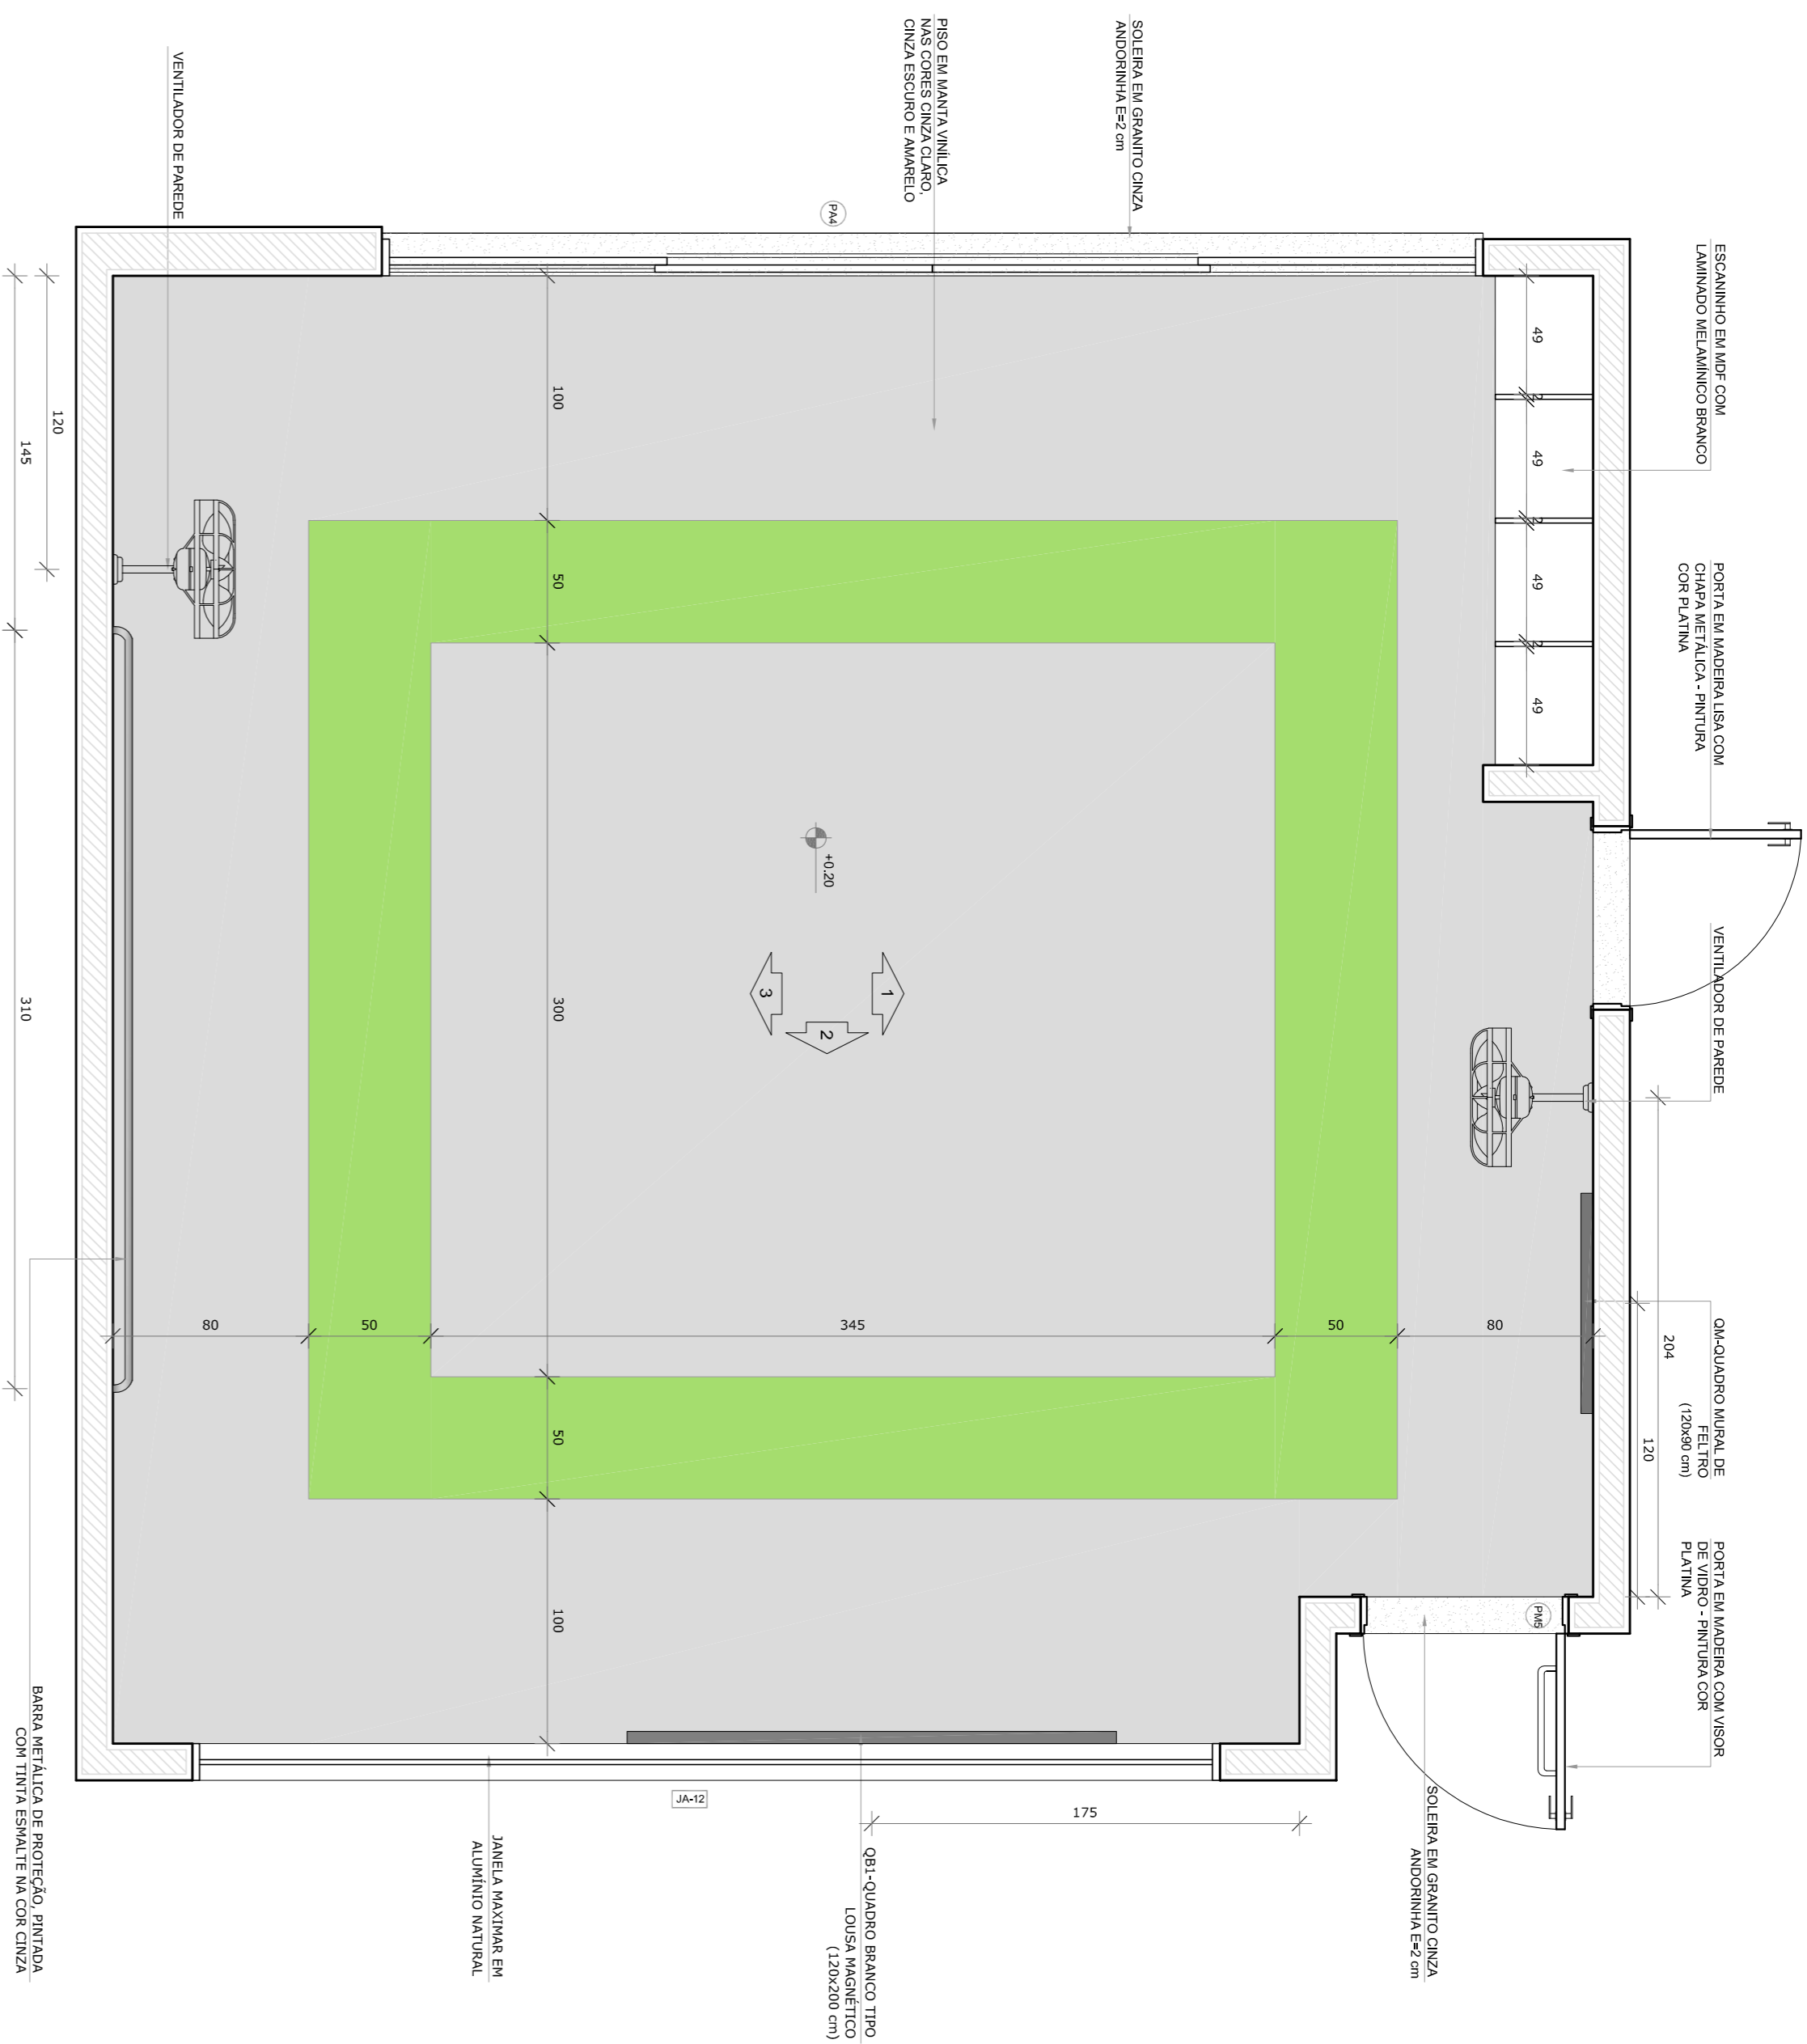

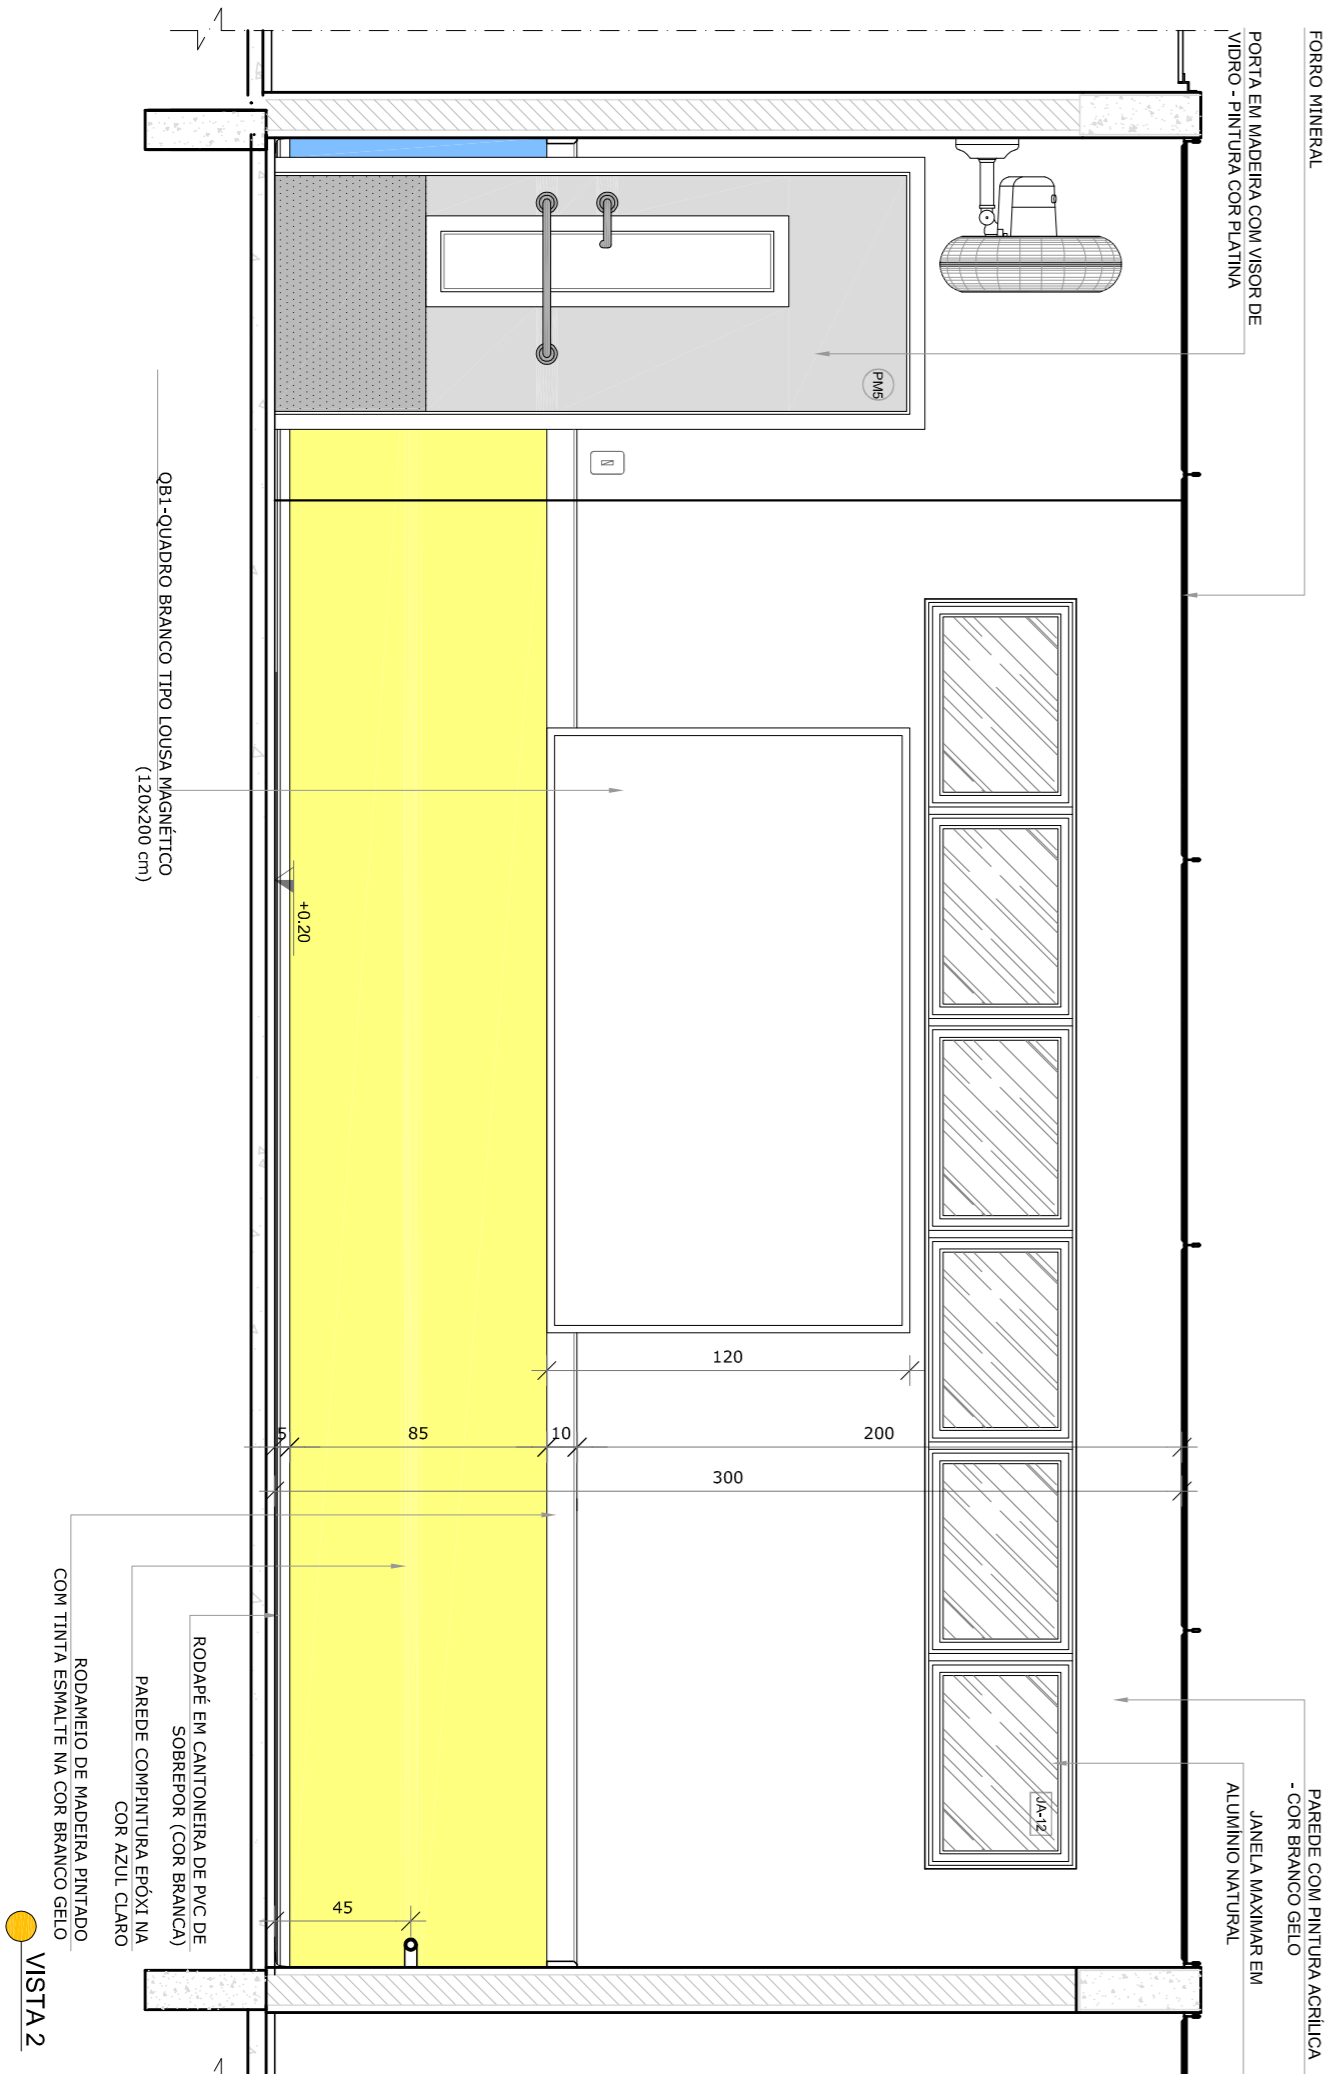

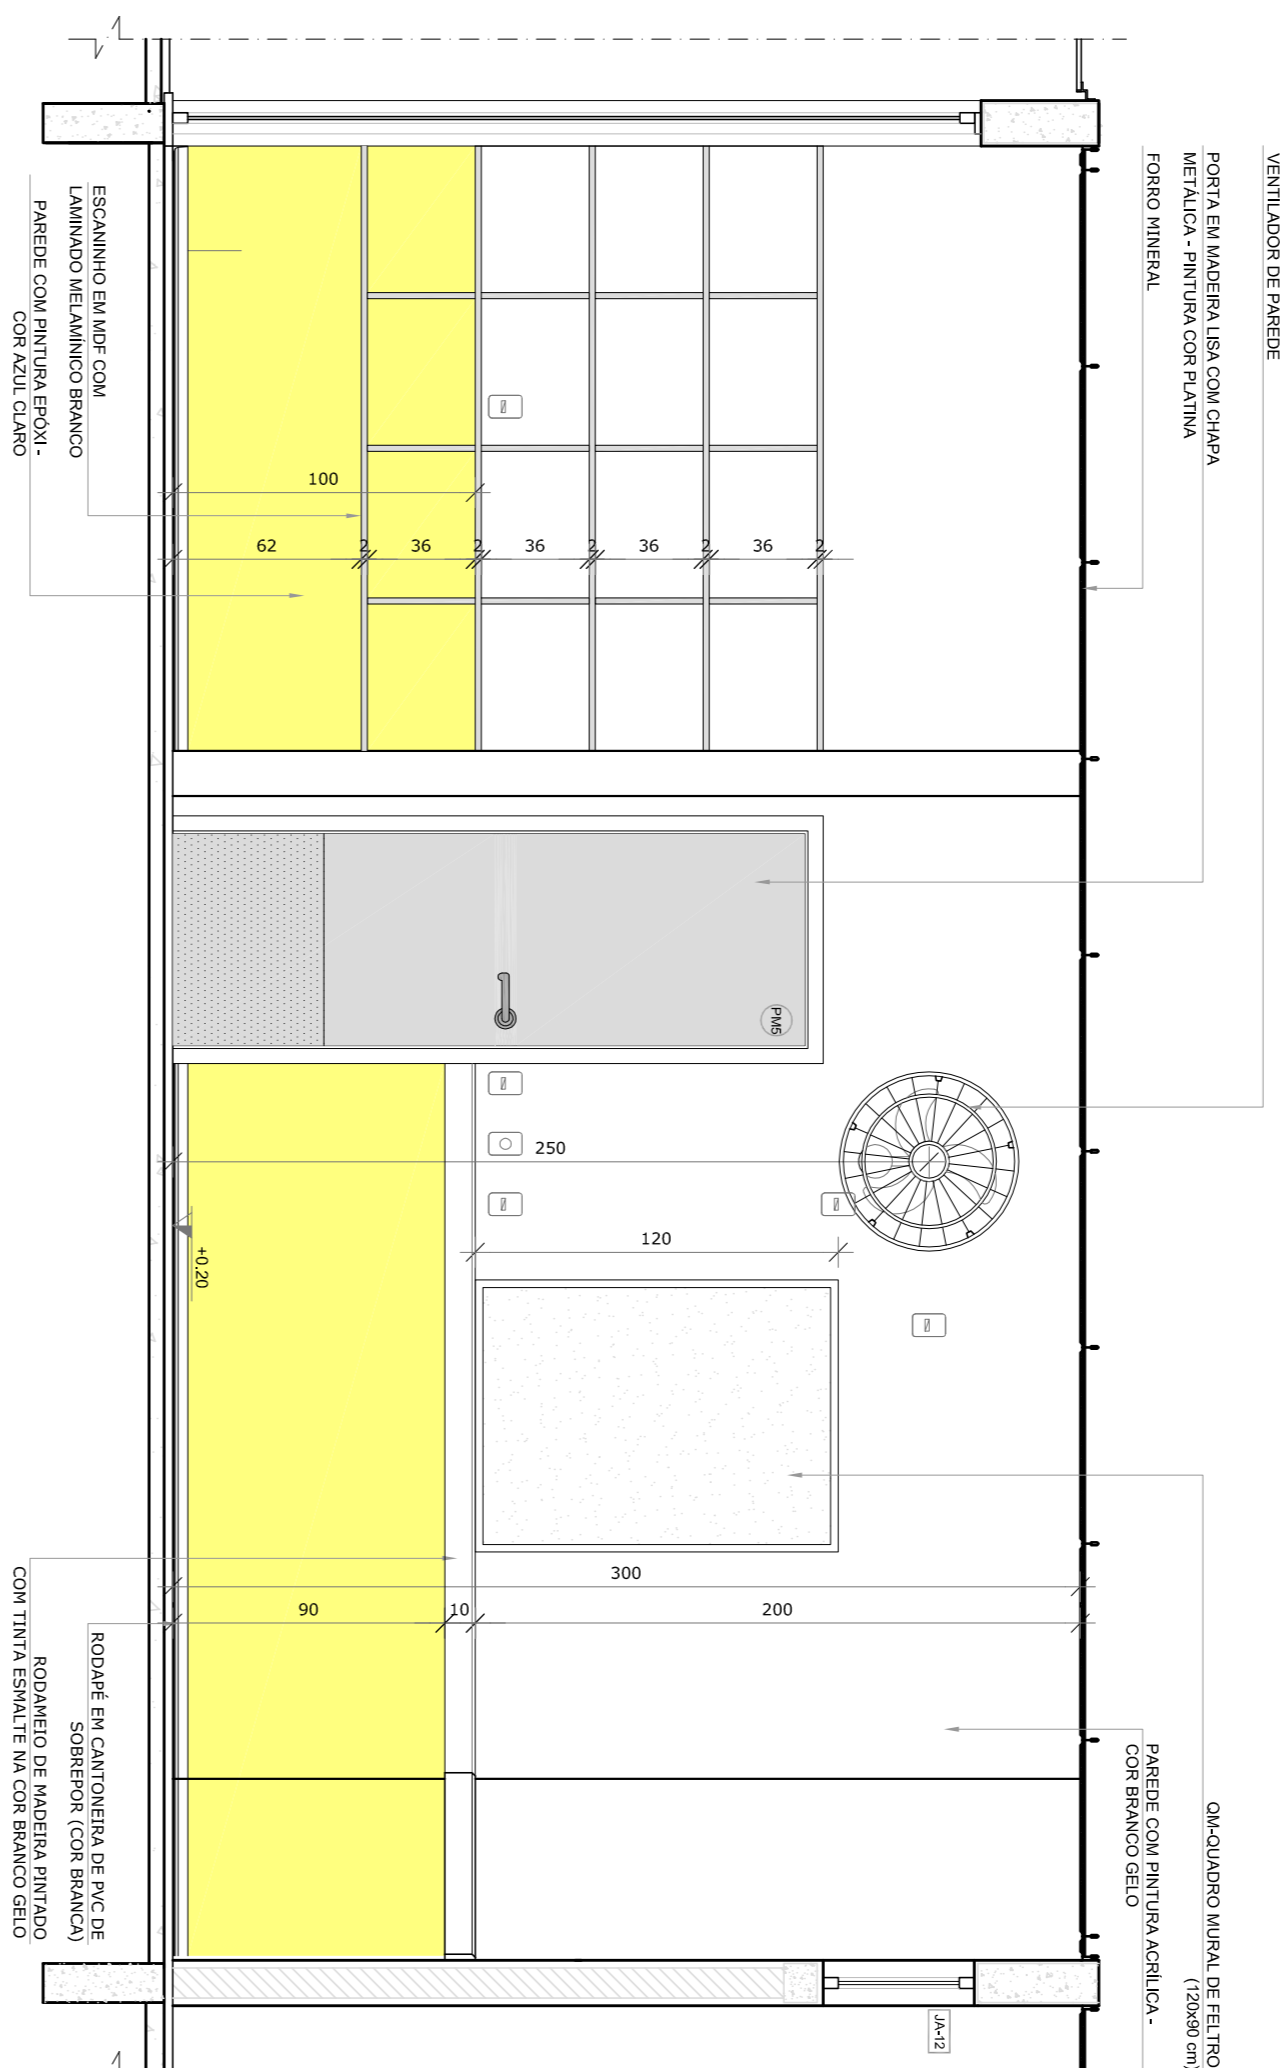


VISTA 2

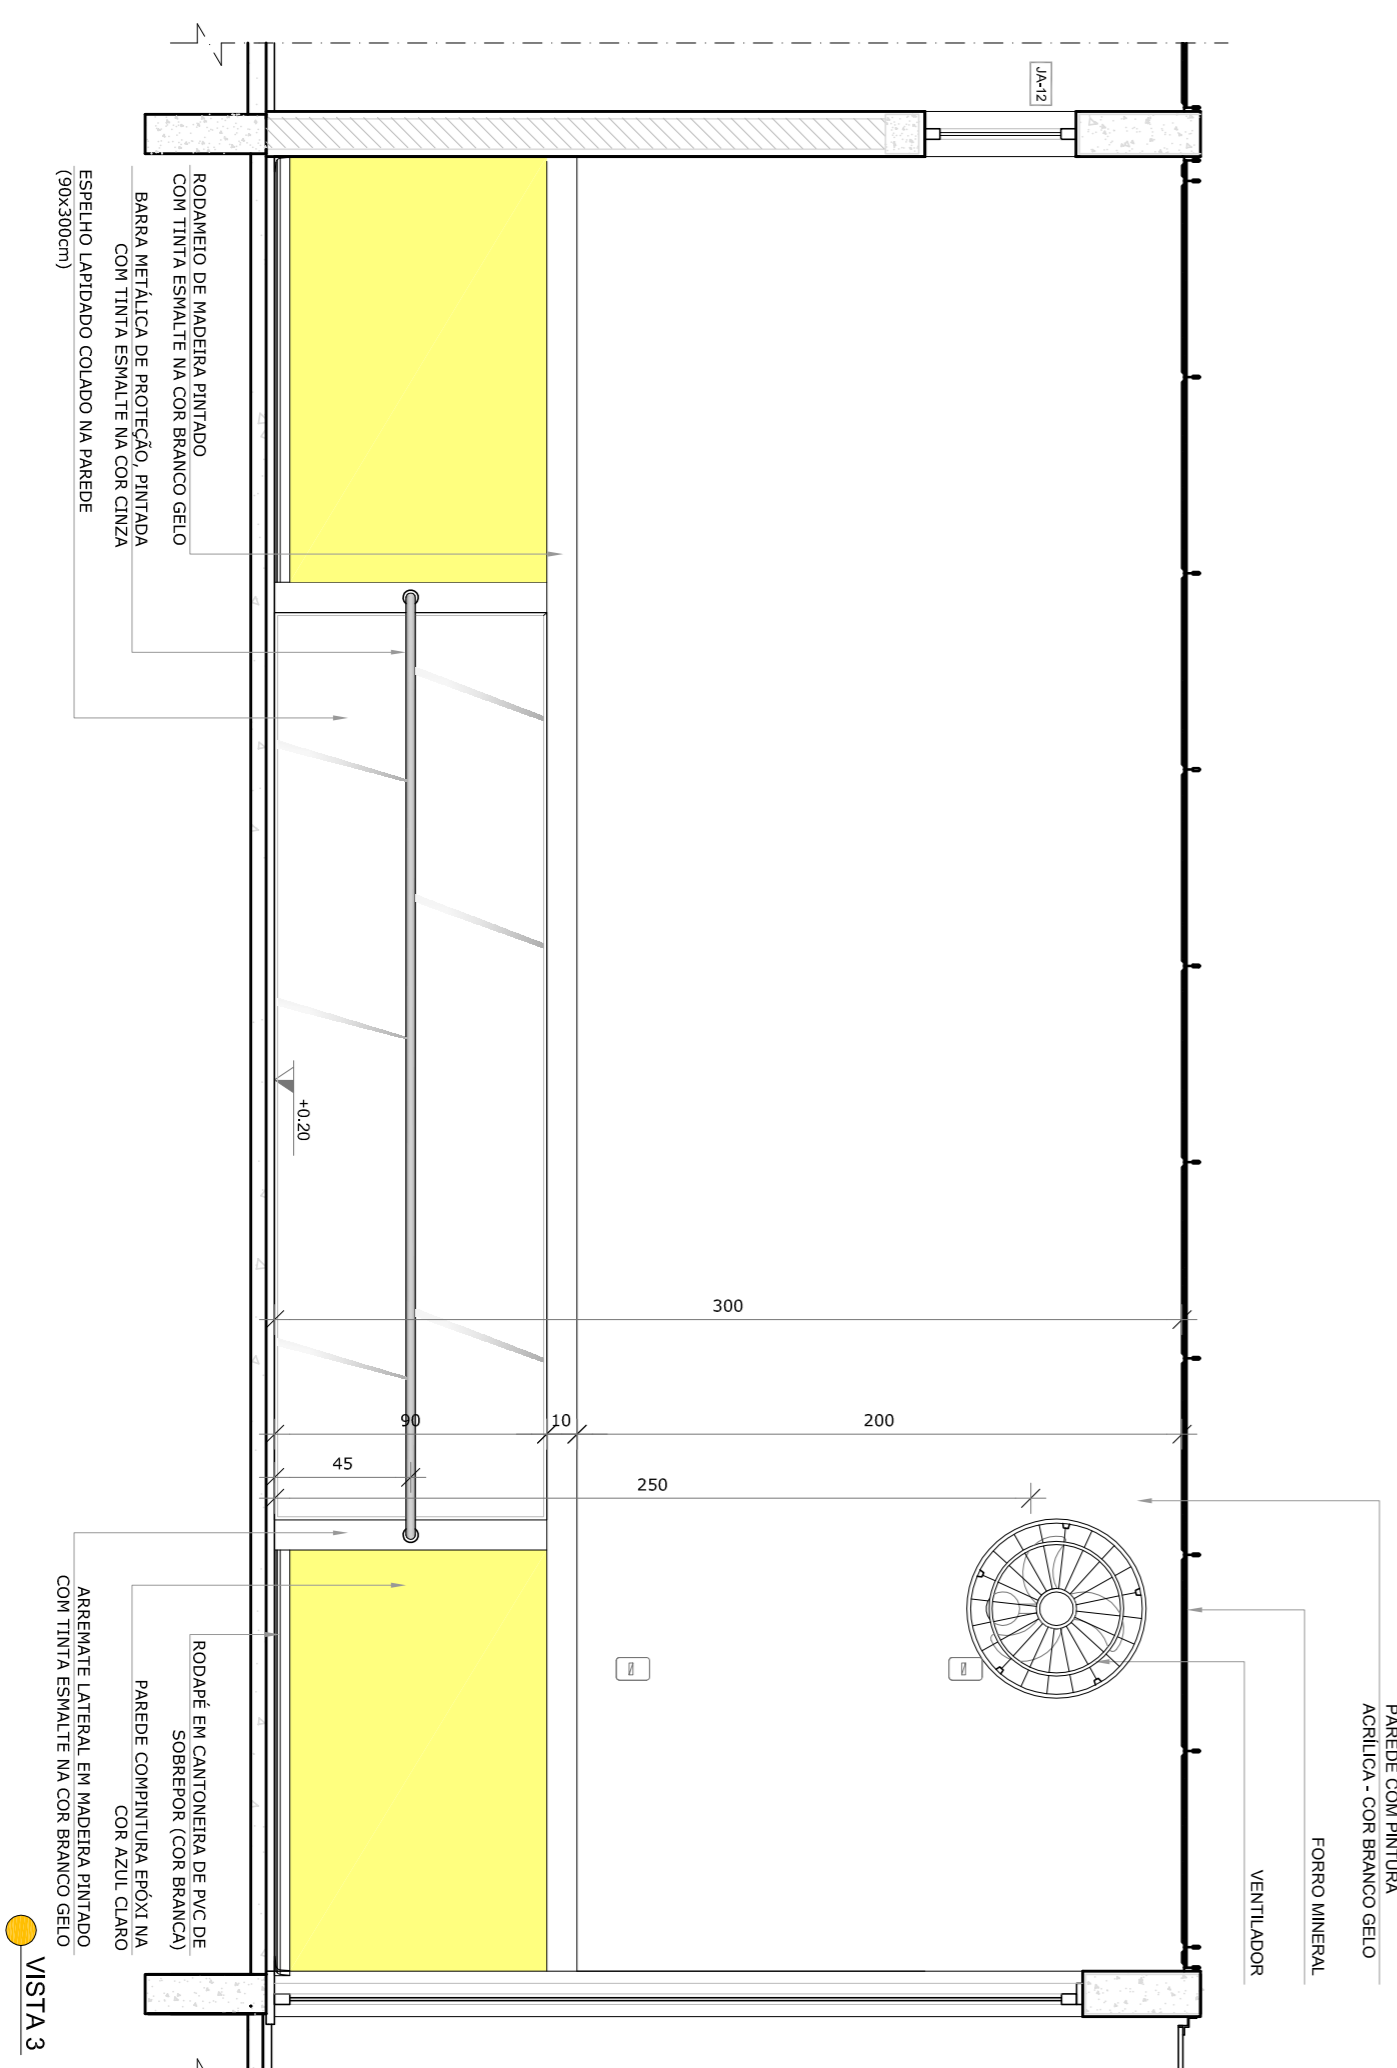

VISTA



VISTA

LEGENDA:	
 - PLANTA - 1 - PLANTA (CORTE) (CORTE)	INDICAÇÃO INTERES PLANTA E CORTE
 INDICAÇÃO DE CORTEIS	INDICAÇÃO DE CORTEIS
 INDICAÇÃO DE FACHADAS	INDICAÇÃO DE FACHADAS
 INDICAÇÃO DE PORTAS E JANELAS	INDICAÇÃO DE PORTAS E JANELAS
 INDICAÇÃO DE ELEMENTOS (BANCADAS, PRATELEIAS ETC.)	INDICAÇÃO DE ELEMENTOS (BANCADAS, PRATELEIAS ETC.)

[illegible]