




CRECHE II
ESCALA 1/25

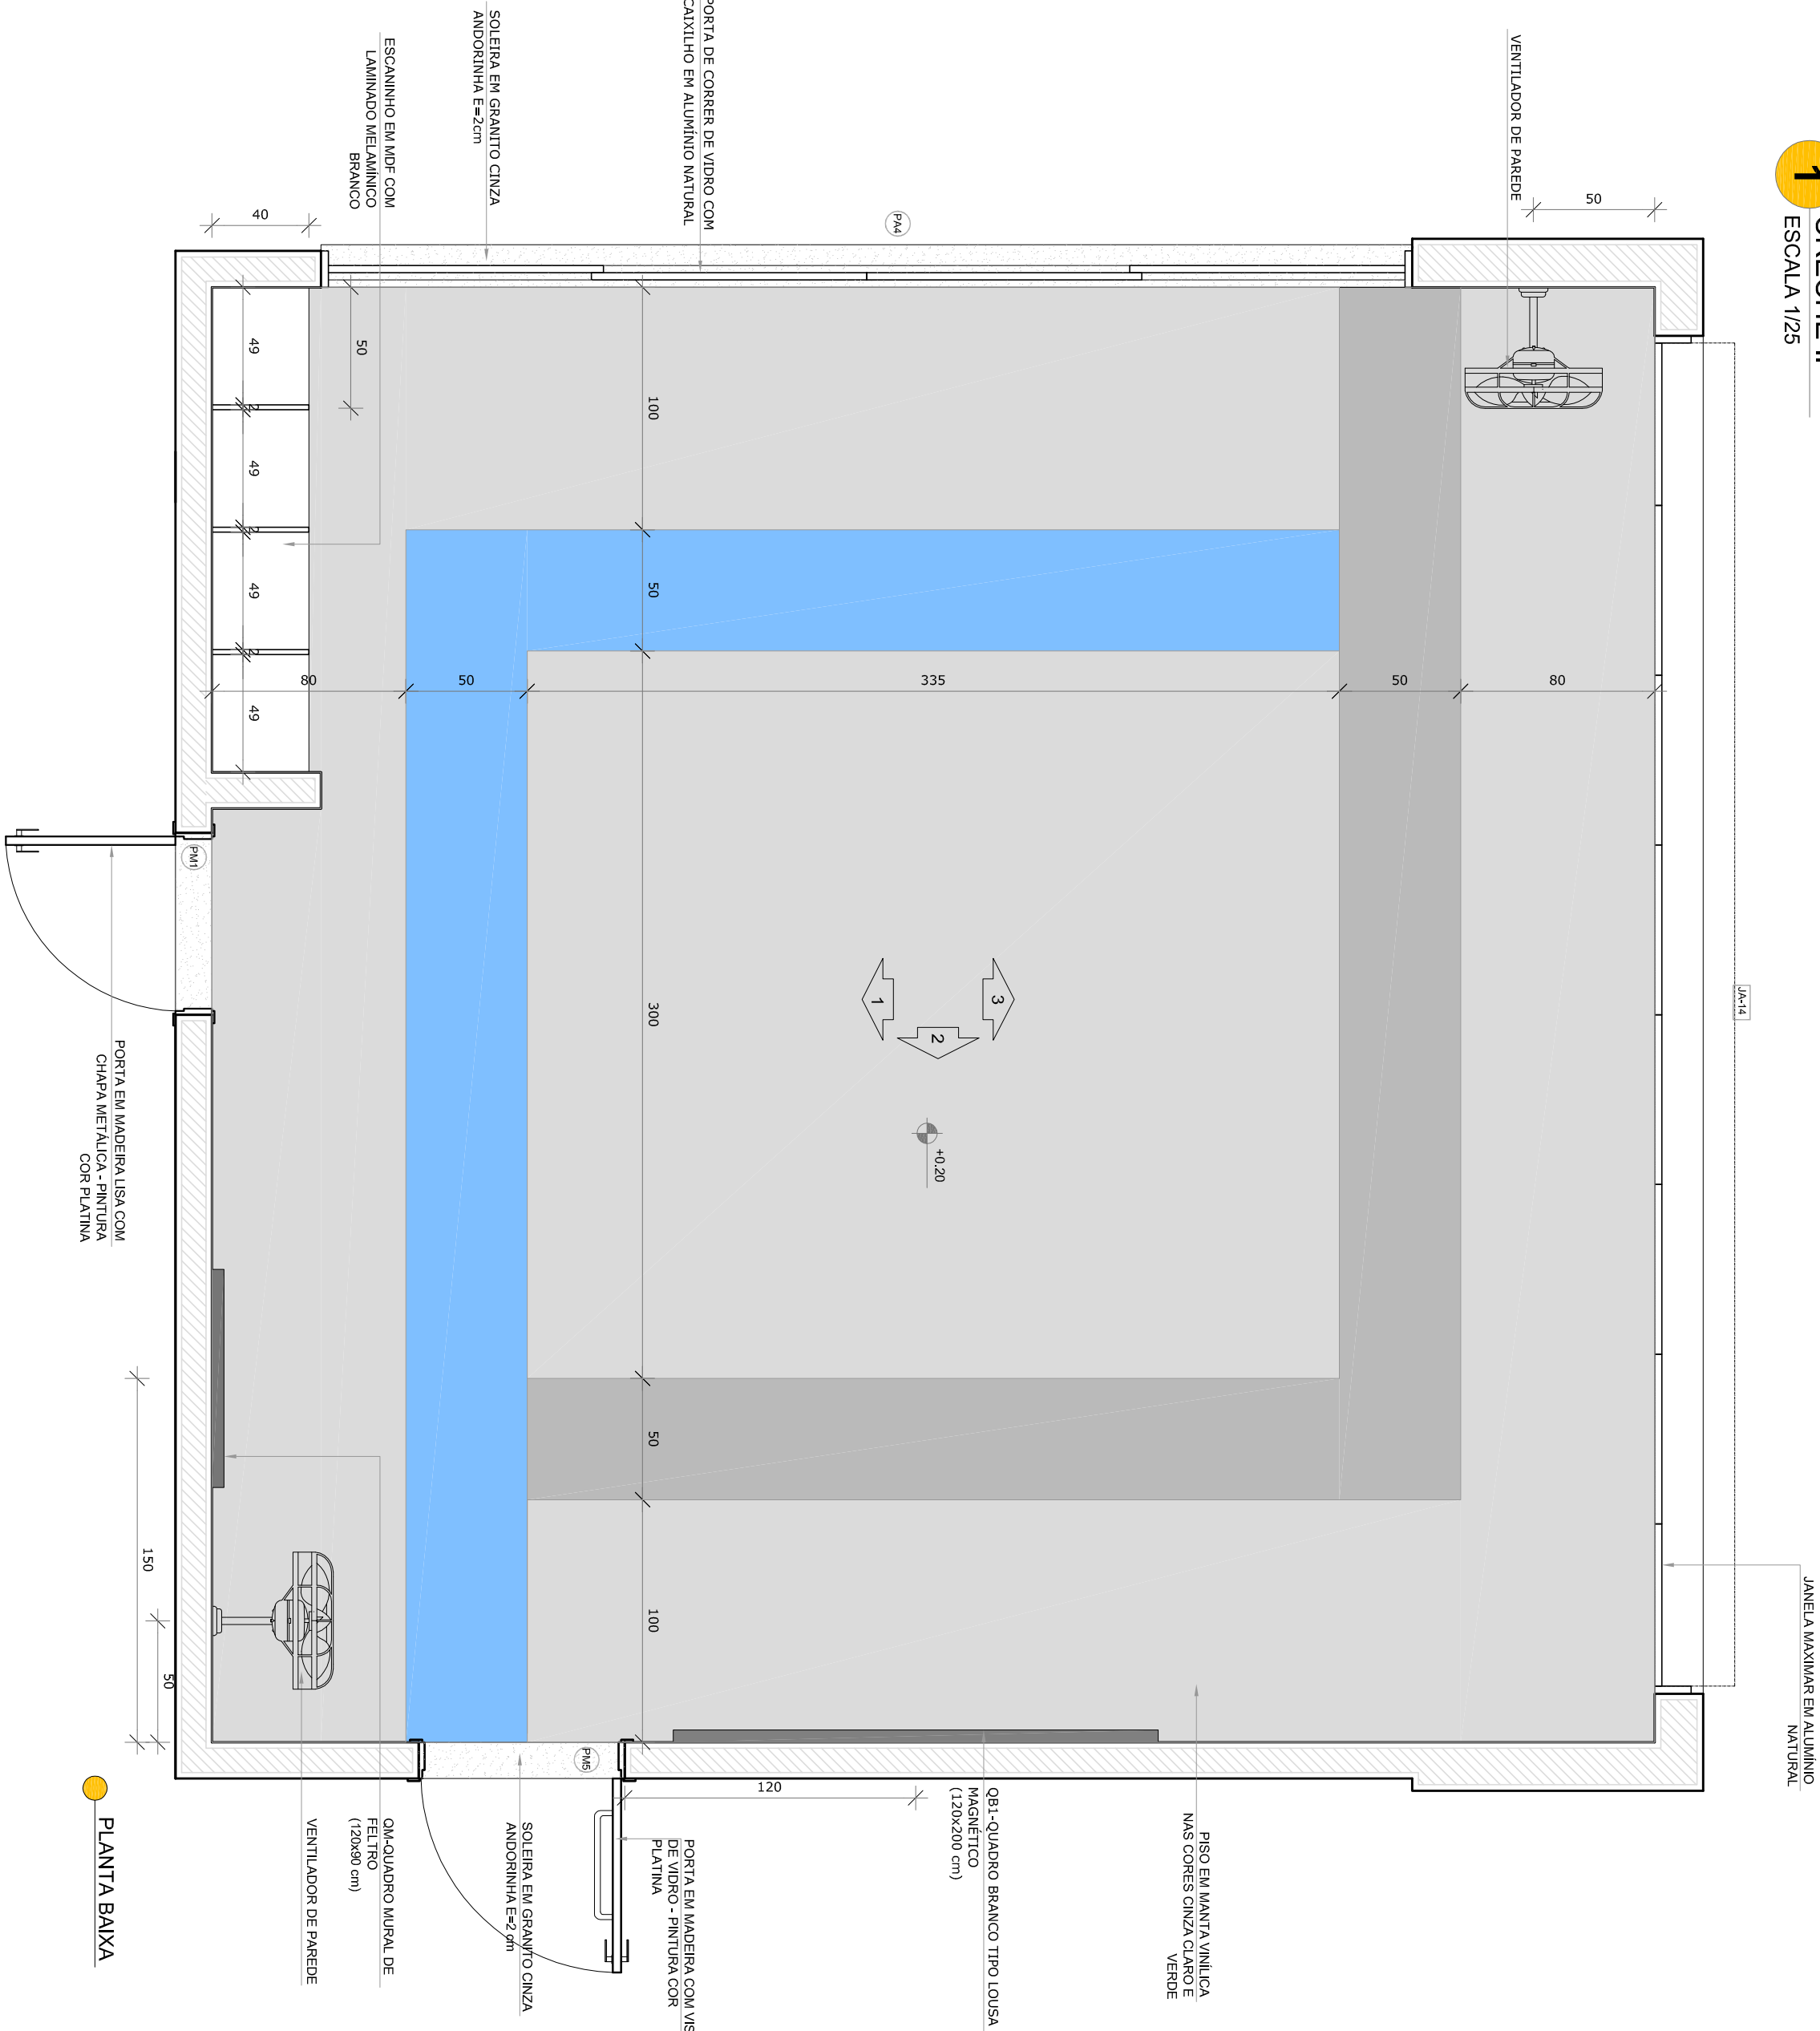


PLANTA BAIXA

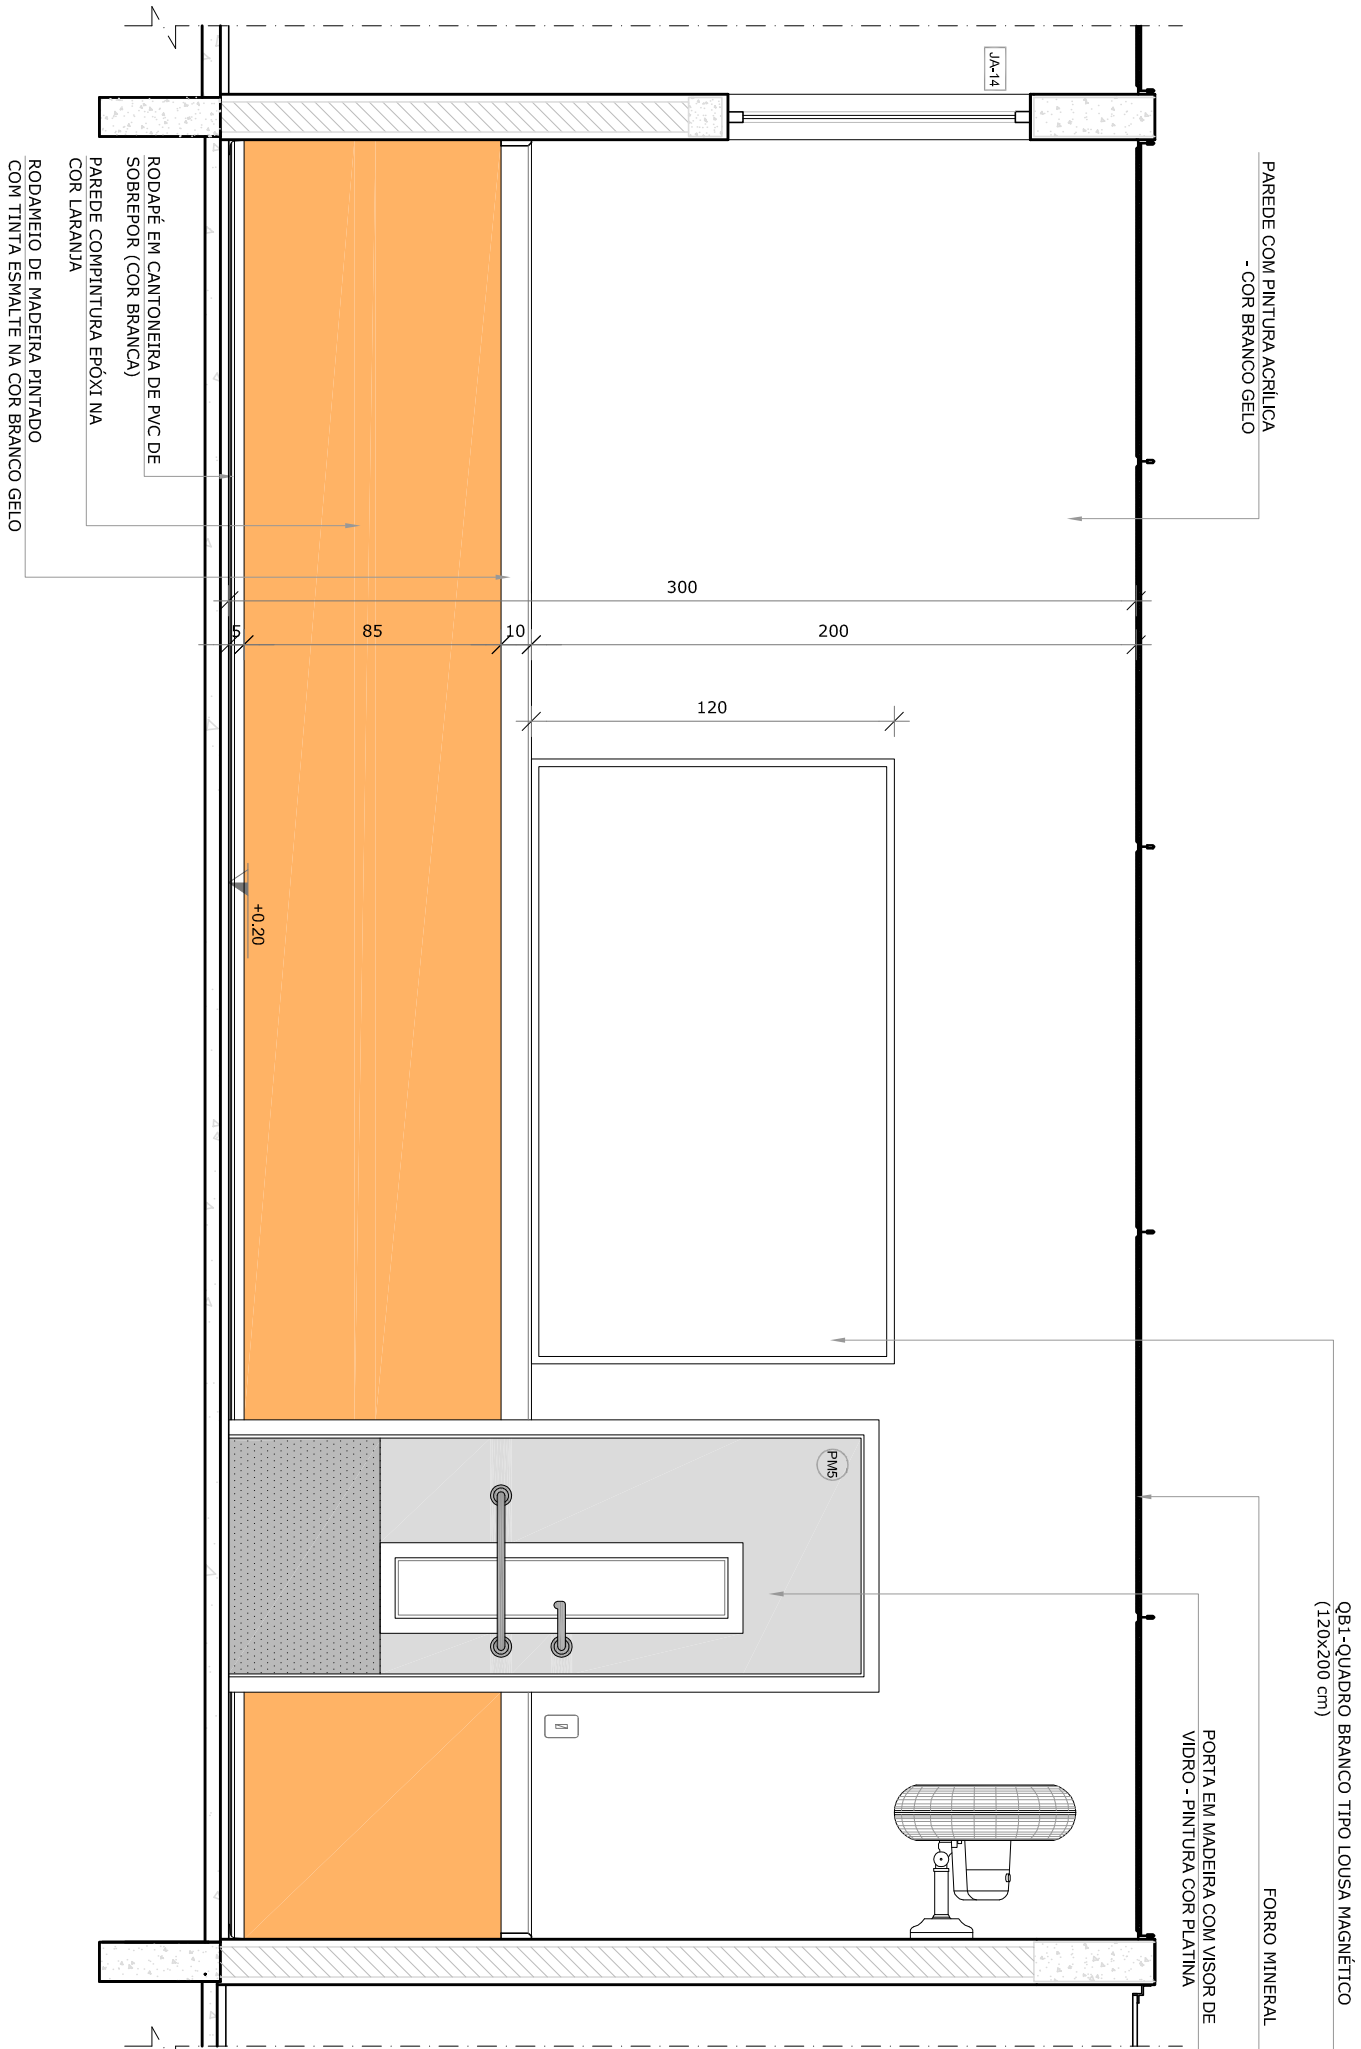

VISTA 1

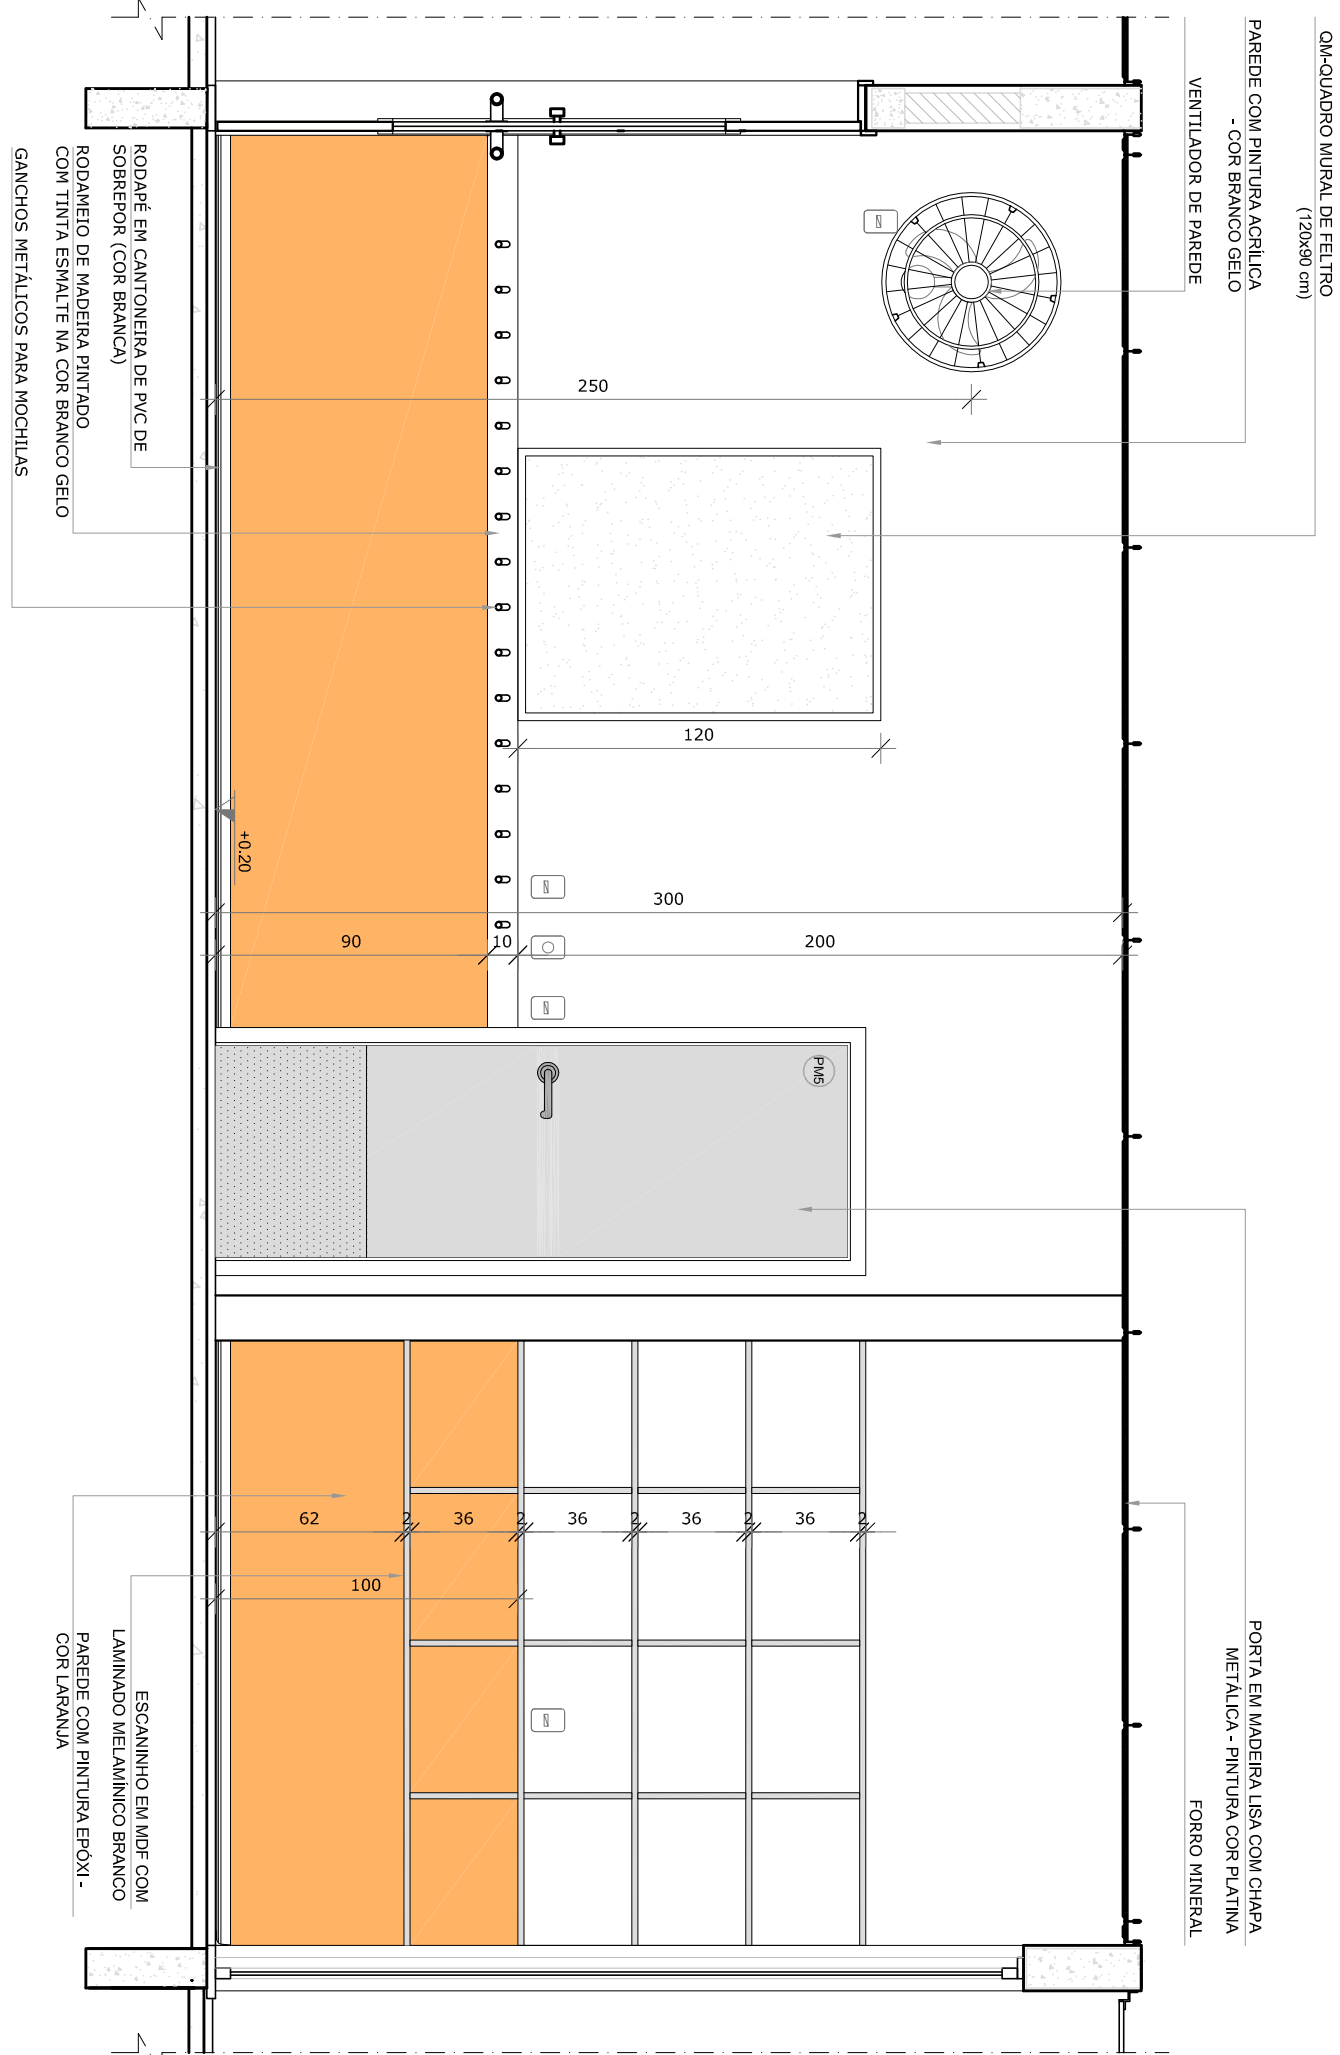

VISTA 2

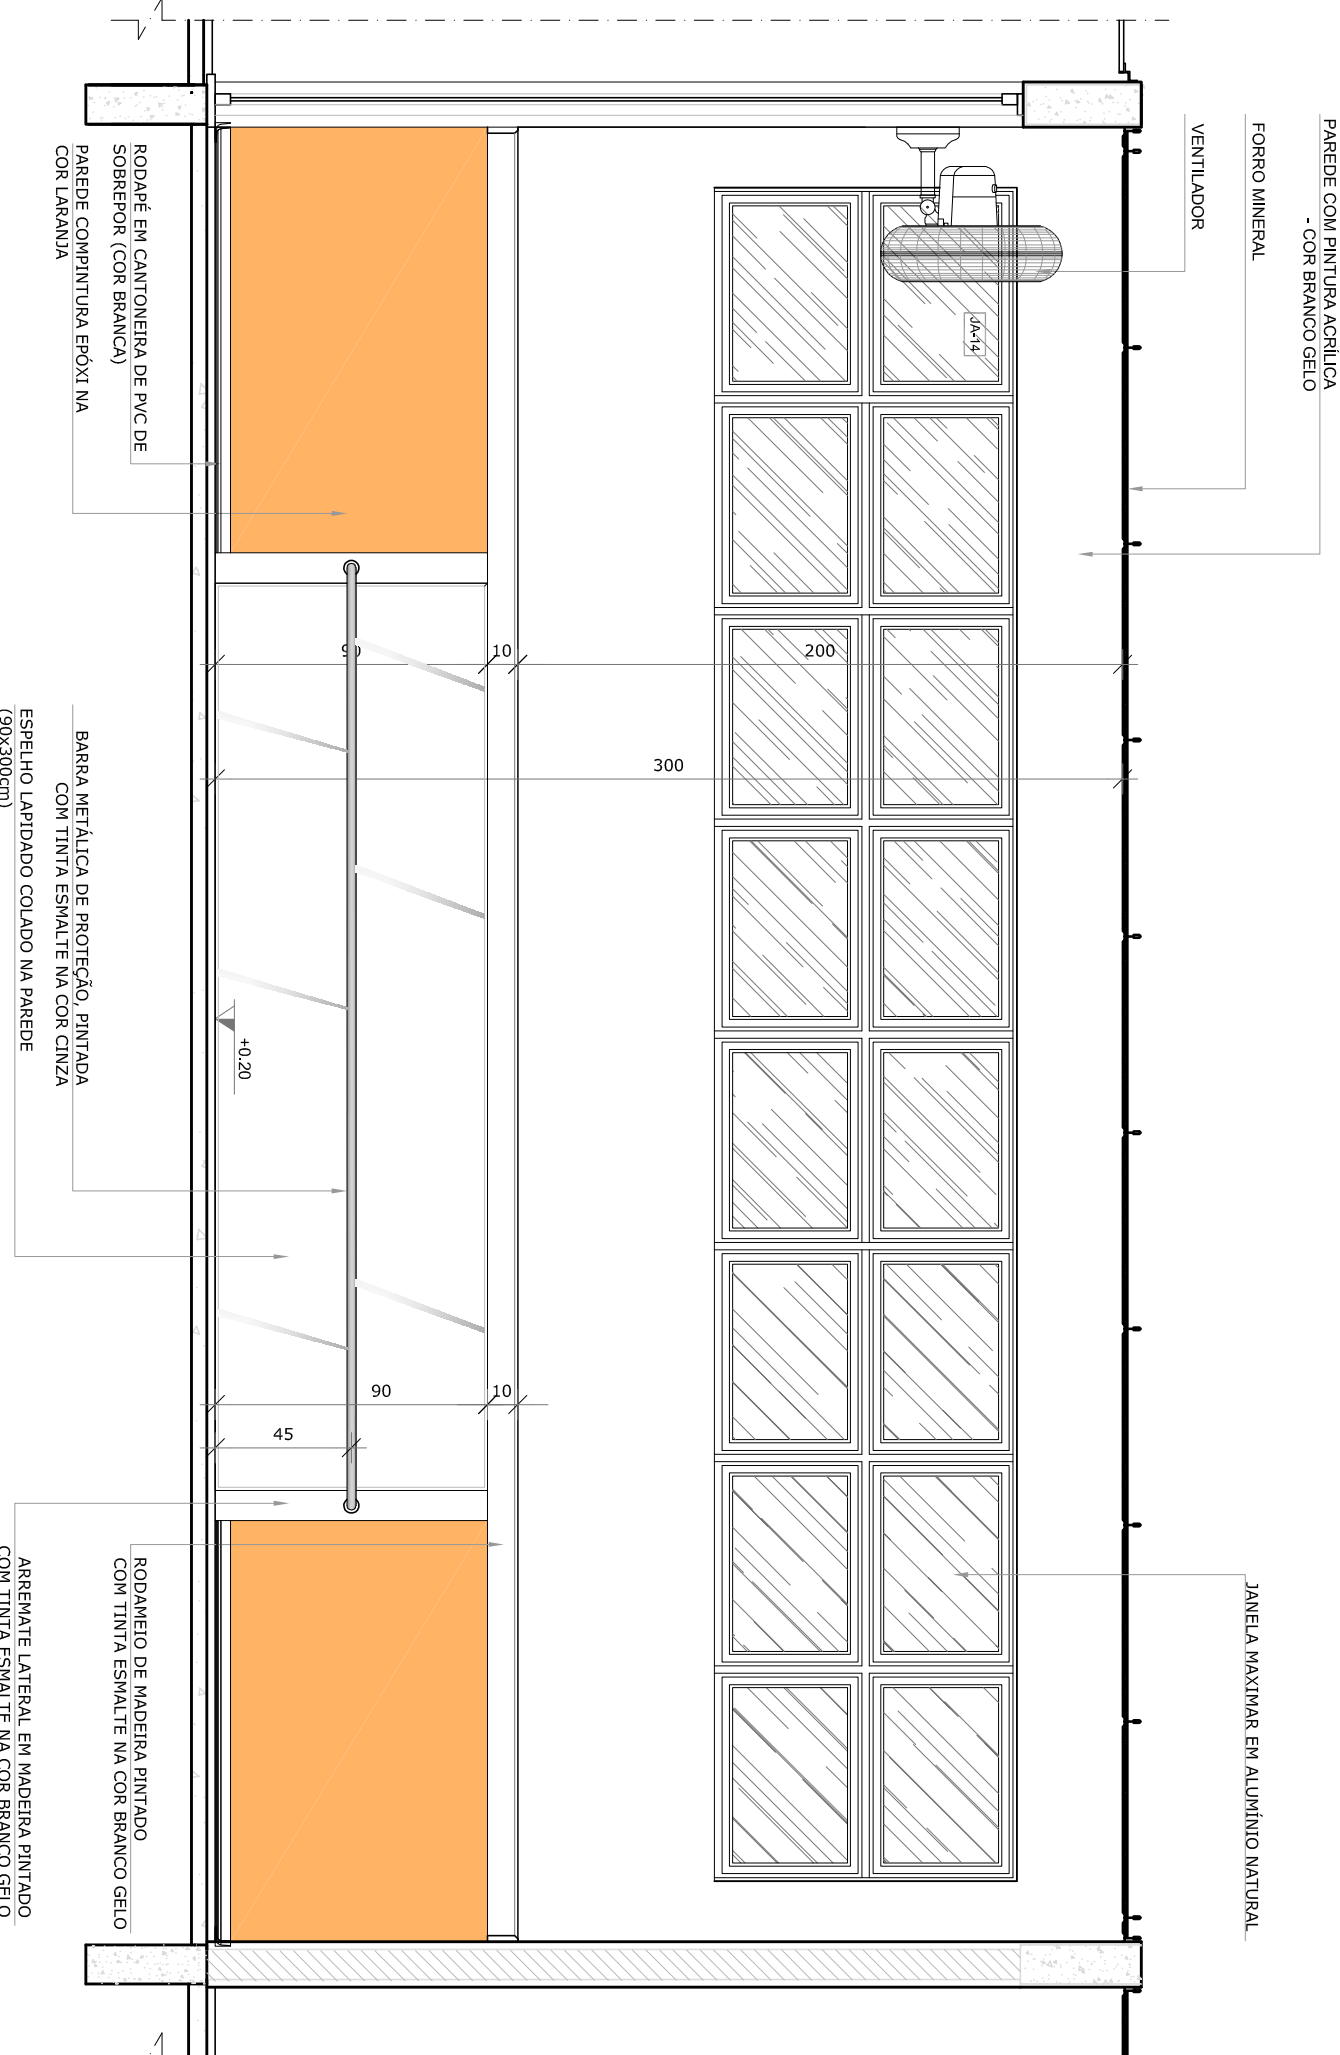


VISTA 3

LEGENDA:			
	INDICAÇÃO NÍVEL PLANTA E CORTE		INDICAÇÃO DE VISTAS
	INDICAÇÃO DE CORTES		ESPECIFICAÇÕES DE MATERIAIS
	INDICAÇÃO DE FACHADAS		INDICAÇÃO DE EIXOS
	INDICAÇÃO DE PORTAS E JANELAS		INDICAÇÃO DE ELEMENTOS (BRANCO, PRETO, VERDE E ETC.)

- NOTAS
- MEDIDAS E NÍVEIS EM METROS.
 - VERIFICAR POSIÇÃO EXATA DOS PAVES NO PROJETO ESTRUTURAL.
 - EM CASO DE CONFLITO DE INFORMAÇÕES ENTRE O PROJETO GRÁFICO E O MEMORIAL DESCRITIVO, PREVALECE A INFORMAÇÃO CONTIDA NOS DESENHOS.
 - ALTERAÇÕES NESTE PROJETO SOMENTE COM AUTORIZAÇÃO EXPRESSA DO FINE
- REFERÊNCIAS:
- PLÁTIMA DE QUANTITATIVOS
 - MEMORIAL DESCRITIVO E ESPECIFICAÇÕES TÉCNICAS

CROQUI DE REFERÊNCIA

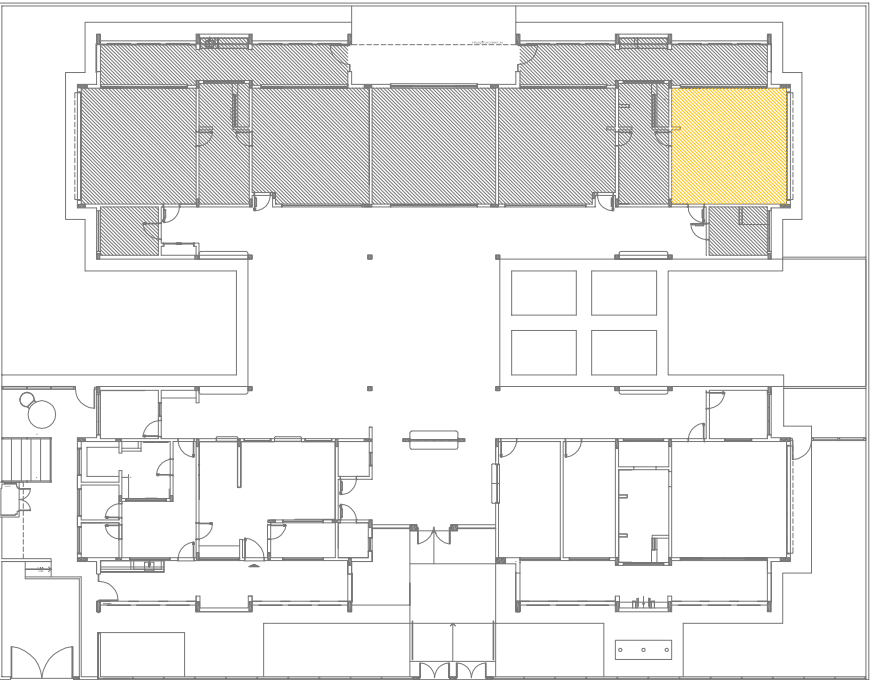

FNDE *Fundo Nacional de Desenvolvimento da Educação* **Ministério da Educação**

GOVERNO FEDERAL **BRASIL** **PATRIAL EDUCADORA**

PROJETO PADRÃO - FNDE

PROPRIETÁRIO: :		MUNICÍPIO – UF:	
ENDEREÇO:		PROPRIETÁRIO	
RESP. TÉCNICO		CREA	
AUTOR DO PROJETO		CAD	
D.U.F.O		CREA	
OBSERVAÇÕES:		RA	

PROJETO EXECUTIVO

PROGRAMA PROINFÂNCIA - PROJETO TIPO 2
PROJETO DE ARQUITETURA

CONSELIHORIA		AMPLIAÇÃO DO BLOCO B	
CRECHE II		CRECHE II	
Educacional		ARQ	
FORMATO		PRONCIA	
A10414594		31/34	