

NOTAS

- MEDIDAS E NÍVEIS EM METROS.
- VERIFICAR A POSIÇÃO DAS PORTAS E JANELAS EM ADES NO PROJETO ESTRUTURAL.
- VERIFICAR DETALHES CONSTITUINTES PERTINENTES NAS PRANCHAS DE DETALHAMENTO.
- EM CASO DE CONFLITO DE INFORMAÇÕES ENTRE O PROJETO GRÁFICO E O MEMORIAL DESCRITIVO, PREVALECE A INFORMAÇÃO CONTIDA NAS DESINHAS.
- ALTERAÇÕES NESTE PROJETO SOMENTE COM AUTORIZAÇÃO EXPRESSA DO NRE.

REFERÊNCIAS:

- PLANILHA DE QUANTITATIVOS.
- MEMORIAL DESCRITIVO E ESPECIFICAÇÕES TÉCNICAS

LEGENDA:		
	INDICAÇÃO NÍVEIS PLANTA E CORTE	INDICAÇÃO DE VISTAS
	INDICAÇÃO DE CORTES	INDICAÇÃO DE MATERIAIS
	INDICAÇÃO DE FACHADAS	INDICAÇÃO DE EIXOS
	INDICAÇÃO DE PORTAS E JANELAS	INDICAÇÃO DE ELEMENTOS (BANCOS, PARQUELERIAS E ETC.)
	INÍCIO PAVIMENTAÇÃO FORNO MINERAL	

LEGENDA DE APARELHOS	
SÍMBOLO	QUANT.
	64
LUMINÁRIA COMPLETA DE EMBUTIR EM FORRO DE GESSO OU MODULADO COM PERFIL "T". PARA 2 LÂMPADAS T8 36W. COM REFLETOR. REF.: 2530 ITAIM OU SIMILAR. (dim.: 270x1250mm)	
	11
LUMINÁRIA COMPLETA DE EMBUTIR EM FORRO DE GESSO OU MODULADO COM PERFIL "T". PARA 2 LÂMPADAS T8 18W. COM REFLETOR. REF.: 2530 ITAIM OU SIMILAR. (dim.: 270x625mm)	
	26
LUMINÁRIA COMPLETA DE EMBUTIR EM FORRO DE GESSO OU MODULADO COM PERFIL "T". PARA 2 LÂMPADAS T8 36W. COM REFLETOR E ALETAS. REF.: 2001 ITAIM OU SIMILAR. (dim.: 312x1250mm)	

ESPECIFICAÇÃO DE TETO		
SÍMBOLO	DESCRIÇÃO	ÁREA
	FORRO DE GESSO ACARTONADO	300,27 m²
	FORRO EM FIBRA MINERAL REMOVÍVEL (1250X625X16mm) APOIO SOBRE PERFIL METÁLICO "T" INVERTIDO 24mm	400,28 m²

PROJETO PADRÃO - FNDE

MUNICÍPIO - UF:		FUNDO NACIONAL DE DESENVOLVIMENTO DA EDUCAÇÃO - FNDE	
PROPRIETÁRIO:		PROPRIETÁRIO	
ENDEREÇO:		RESP. TÉCNICO	
		AUTOR DO PROJETO	
DLFO		CREA	
		RA	


PROJETO EXECUTIVO

PROGRAMA PROINFÂNCIA - PROJETO TIPO D

CONSERVAÇÃO		PLANTA DE FORRO	
COEST - Coordenação Geral de Infraestrutura Educacional		ARQ	
FORMATO	AT (84 X 254)	REVISÃO	PRONALIA
		R-00	10/34
		ESCALA	
		1/75	
		DATA EMISSÃO	
		JUNHO/2015	



2 DETALHE 1. NEGATIVO
ESCALA 1/5

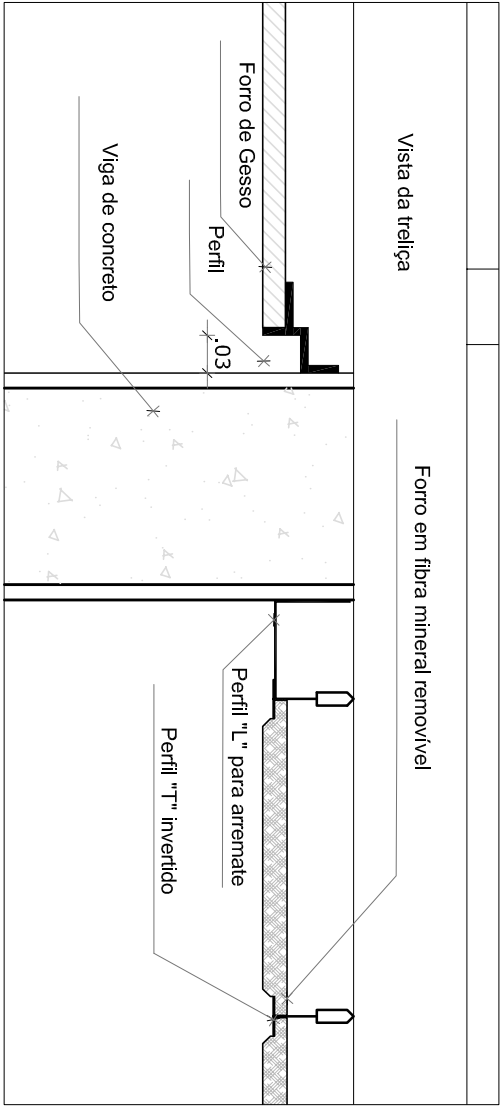

1 PLANTA BAIXA
ESCALA 1/75