



VISTA

**1** PLANTA BAIXA - MASTROS


ESCALA 1/25



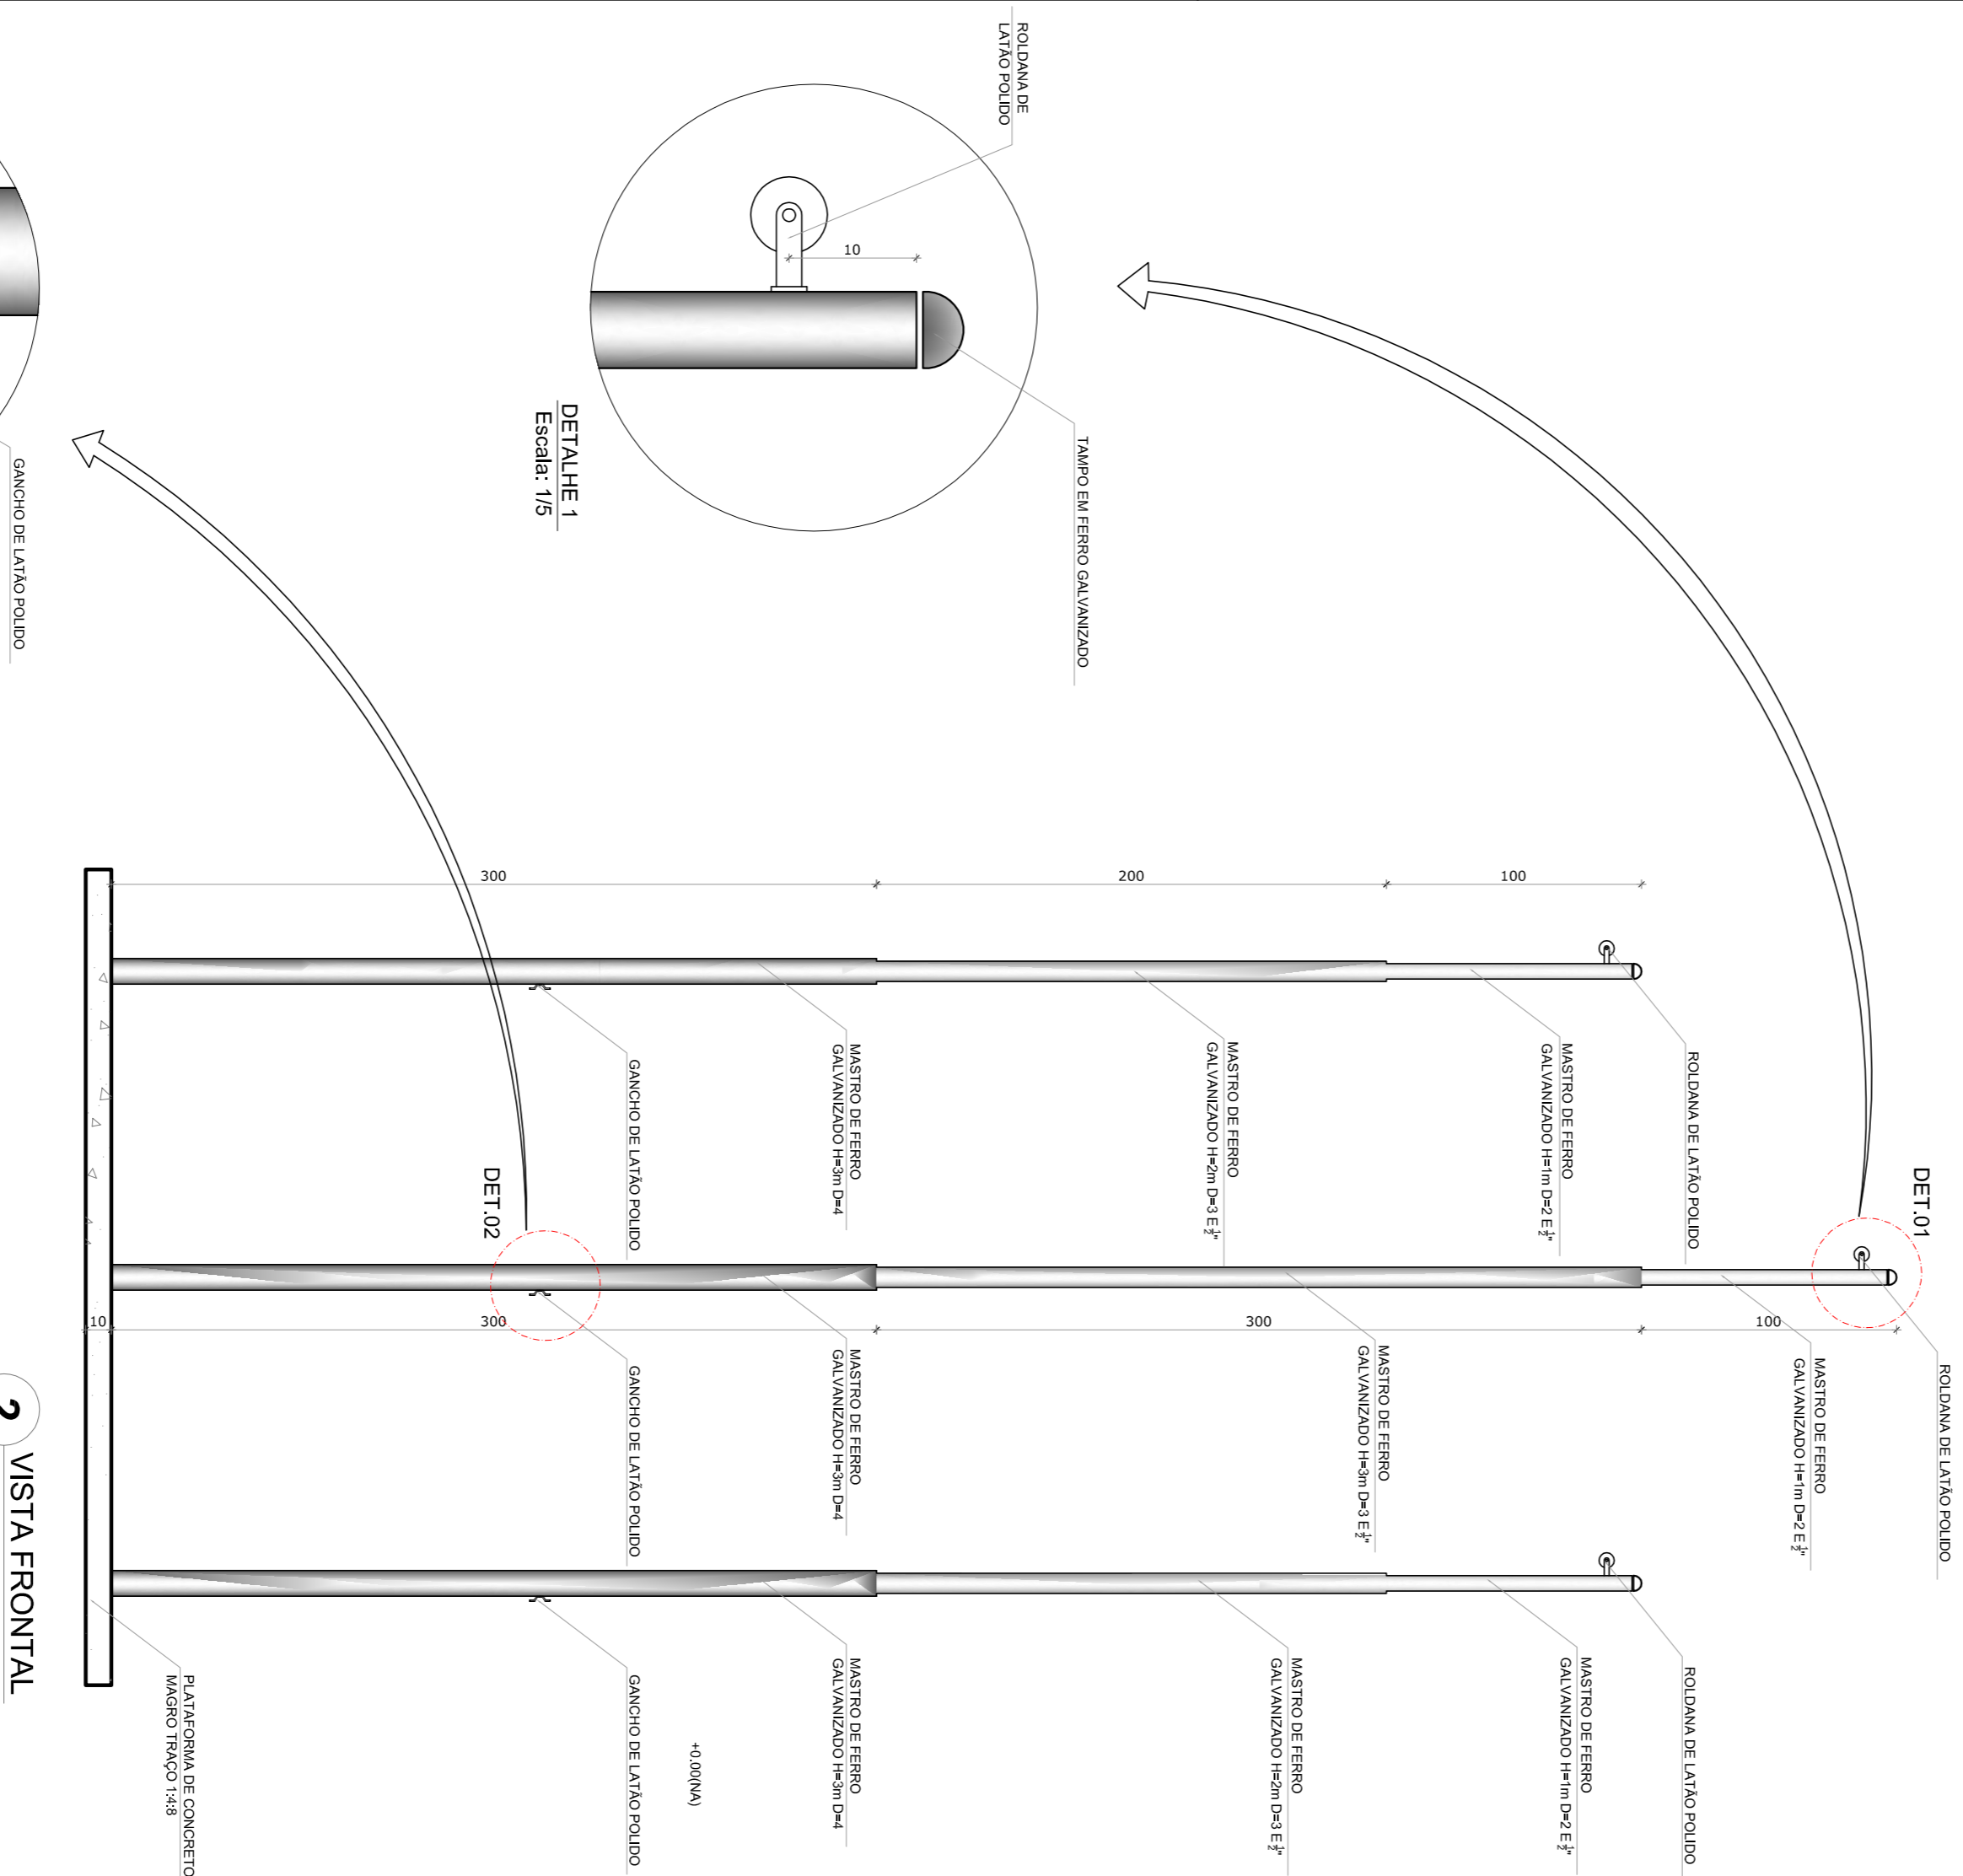

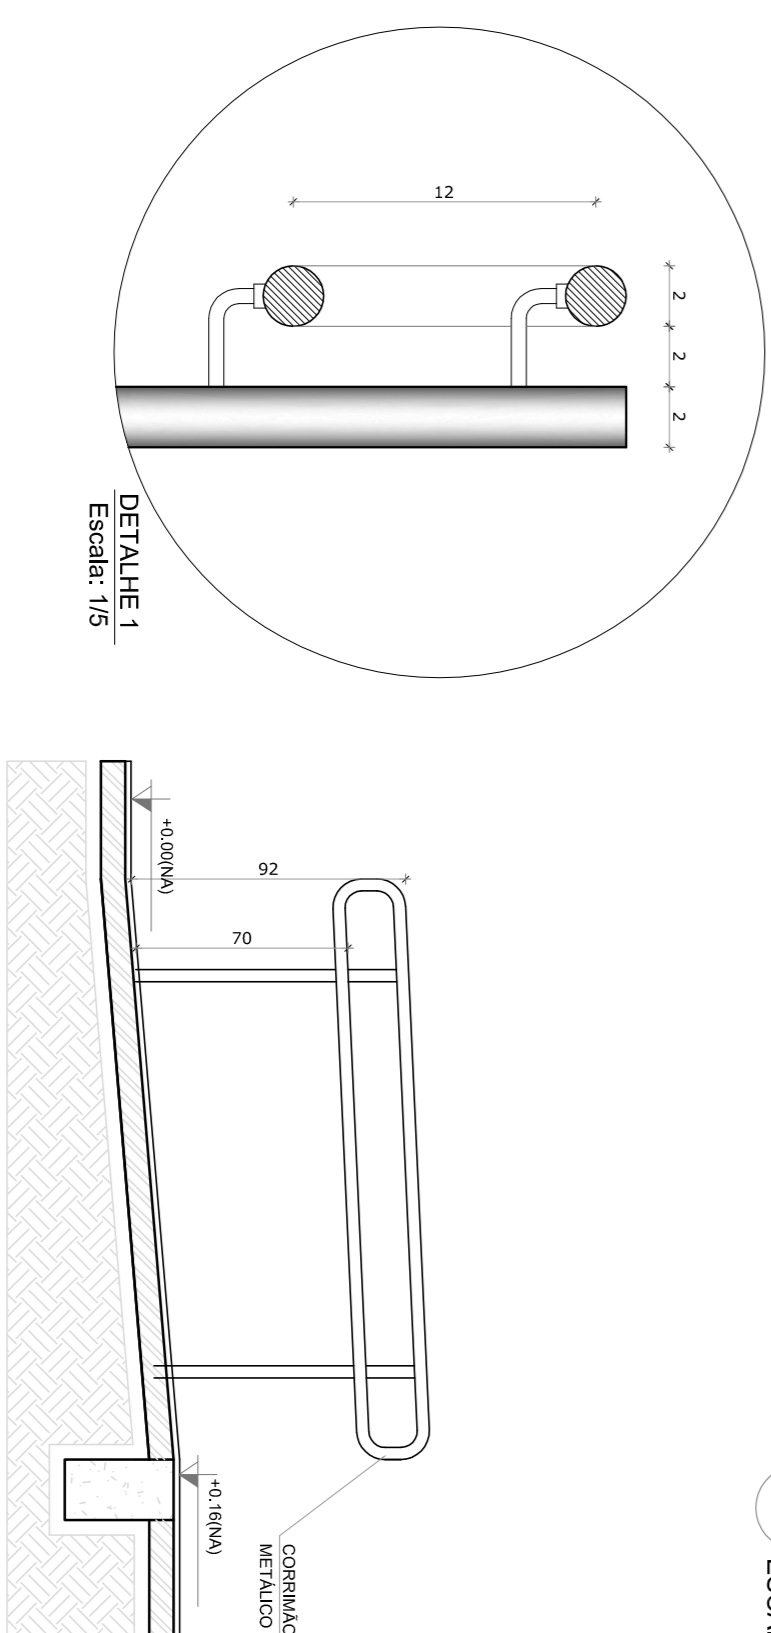
**2**  
VISTA FRONTAL  
ESCALA 1/25



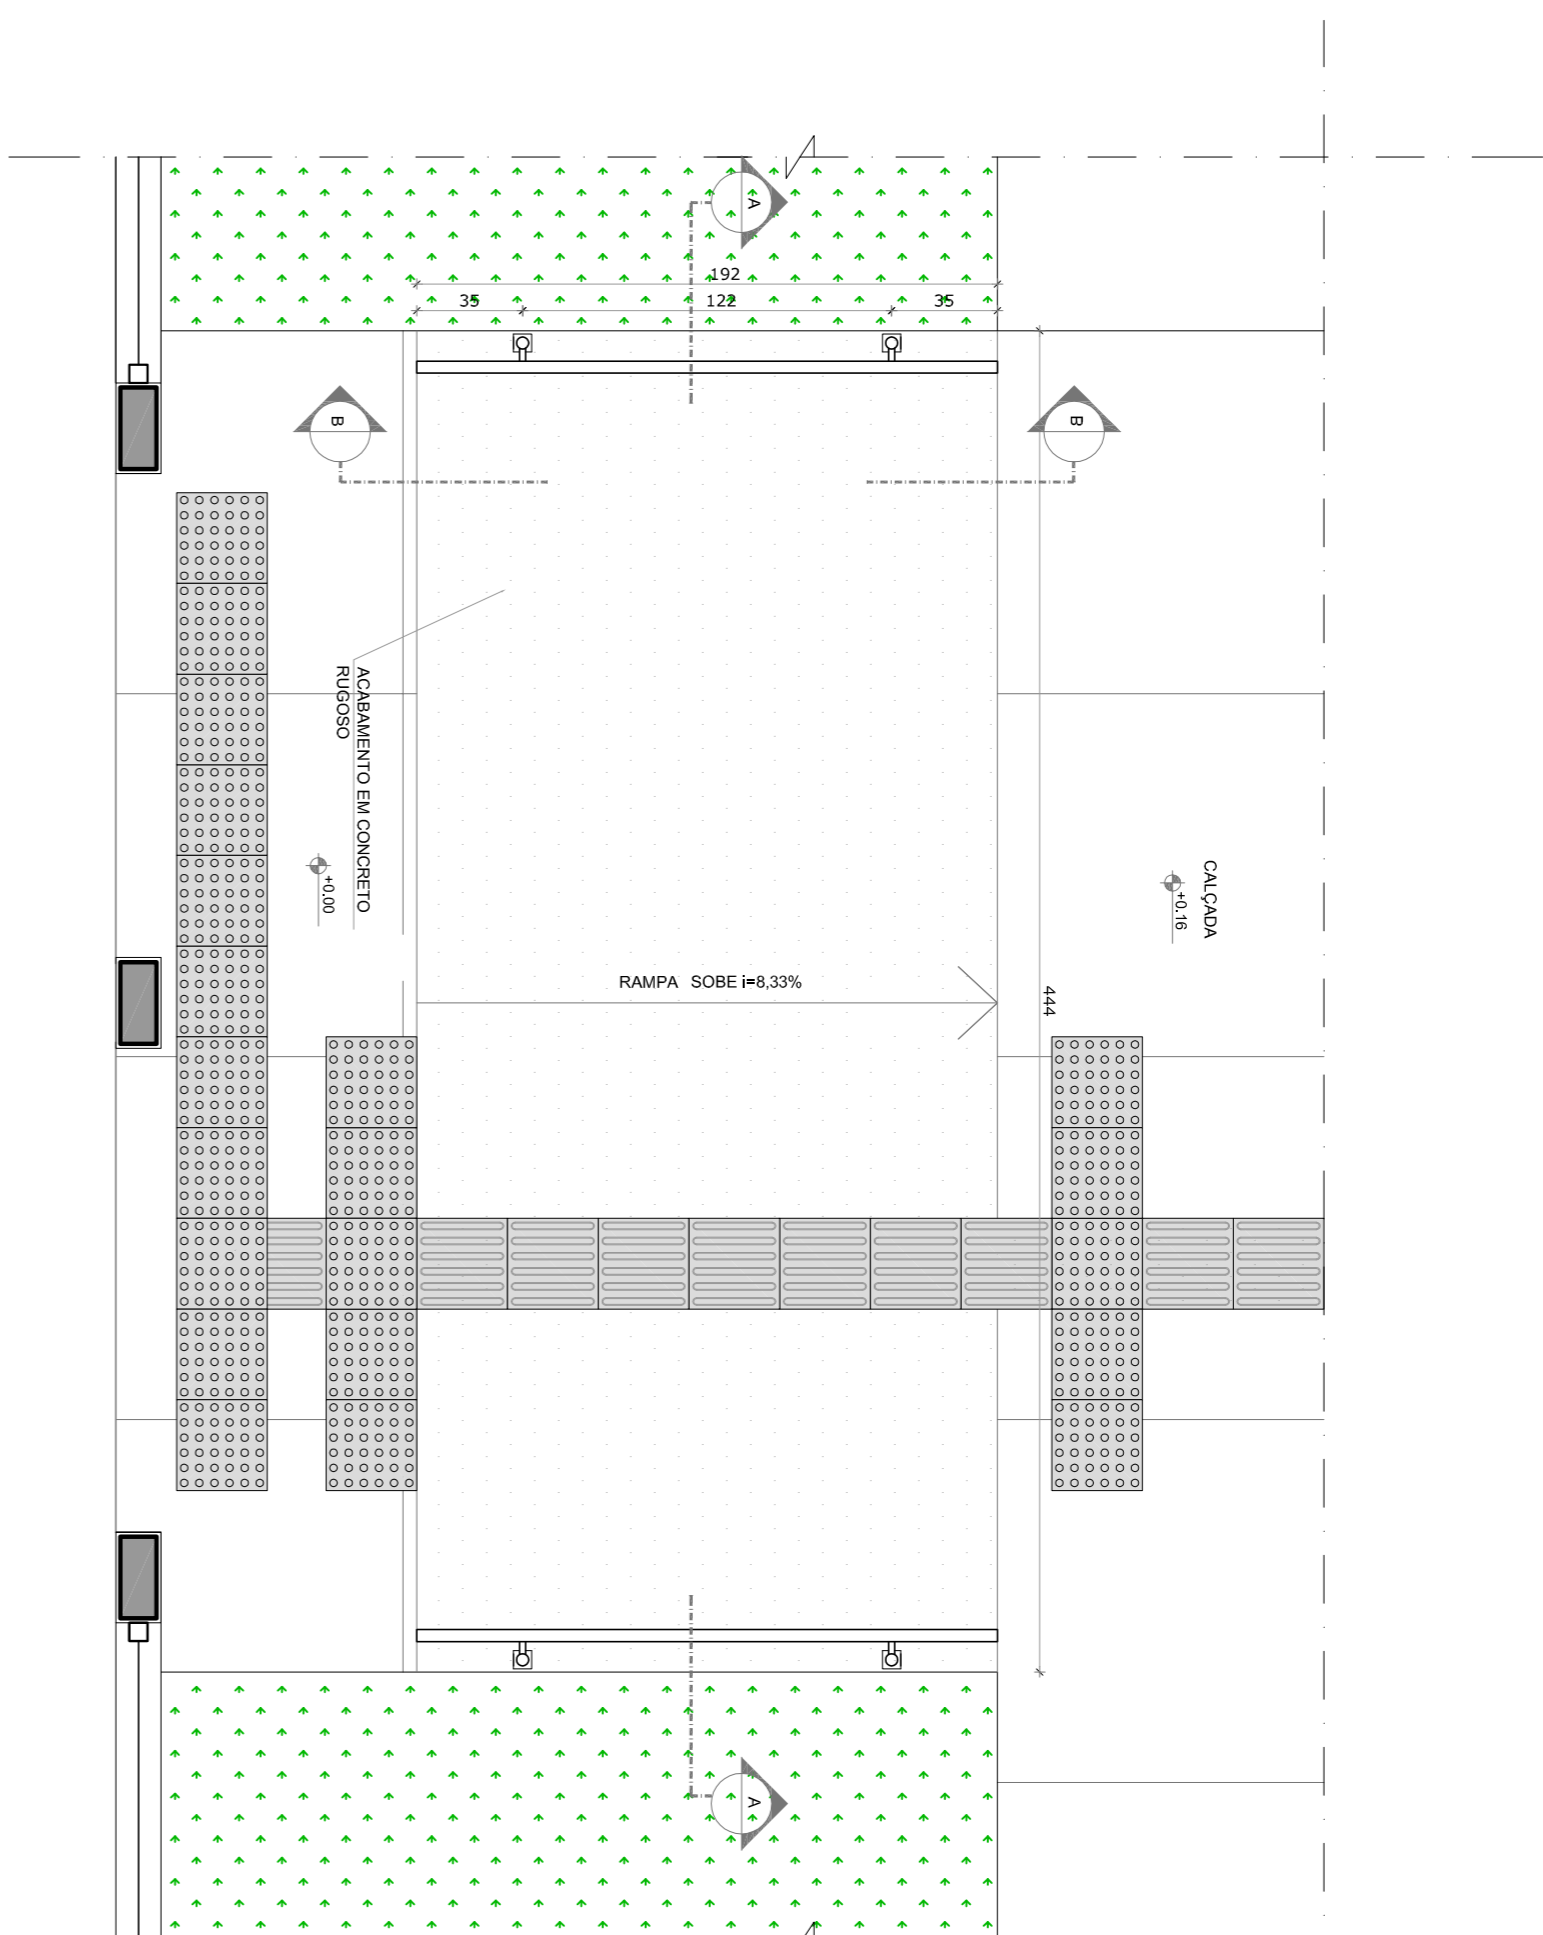

4 CORTE AA  
ESCALA 1/25



3 PLANTA BAIXA - RAMPA  
ESCALA 1/25

LEGENDA:	
<p>    <small>ALUNO</small>    <small>COORDENADOR</small>  <small>ALUNO</small>    <small>COORDENADOR</small> </p>	<p>INDICAÇÃO DE INÍCIO DE PLANTA E CORTE</p>
<p>    <small>LAJAX</small>    <small>PAREDE</small> </p>	<p>INDICAÇÃO DE CORTES</p> <p>INDICAÇÃO DE FICHADAS</p> <p>INDICAÇÃO DE PORTAS E JANELAS</p>
<p>    <small>BOX</small> </p>	<p>INDICAÇÃO DE MATERIAIS</p> <p>INDICAÇÃO DE EIXOS</p> <p>INDICAÇÃO DE ELEMENTOS (BARRACAS, PRATELEIAS ETC.)</p>

 Fundação Nacional de Desenvolvimento da Educação		 GOVERNO FEDERAL BRASIL PATRIA EDUCADORA
PROJETO PADRÃO - FNE		
PROPRIETÁRIO: _____		
ENERGECO: _____		
MUNICÍPIO – UF: _____		
PROPRIETÁRIO _____		
RESP. TÉCNICO _____		CREA _____
AUTOR DO PROJETO _____		CAU _____
DIFUO _____		CREA _____
		RA _____
OBSERVAÇÕES:		
PROJETO EXECUTIVO		
PROGRAMA PROINFÂNCIA - PROJETO TIPO 2		
PROJETO DE ARQUITETURA		
CONSERVAÇÃO		
COEST - Coordenação Geral de Infraestrutura Educativa		DETALHAMENTO
MASTROS PARA BANDERAS		RAMPA
FORMATO		ARQ
A) (BR/USP)		16/34
TÉRMINO		PRONCHA
R.00		16/34
ESCOLA		PRONCHA
INDICADA		16/34
DATA EMISSÃO		16/34
JUN/2015		16/34