


- BOCA DE LOBO
- PAVIMENTAÇÃO
- AMPLIAÇÃO RUA CRISANTEMOS
- PASSEIO PÚBLICO

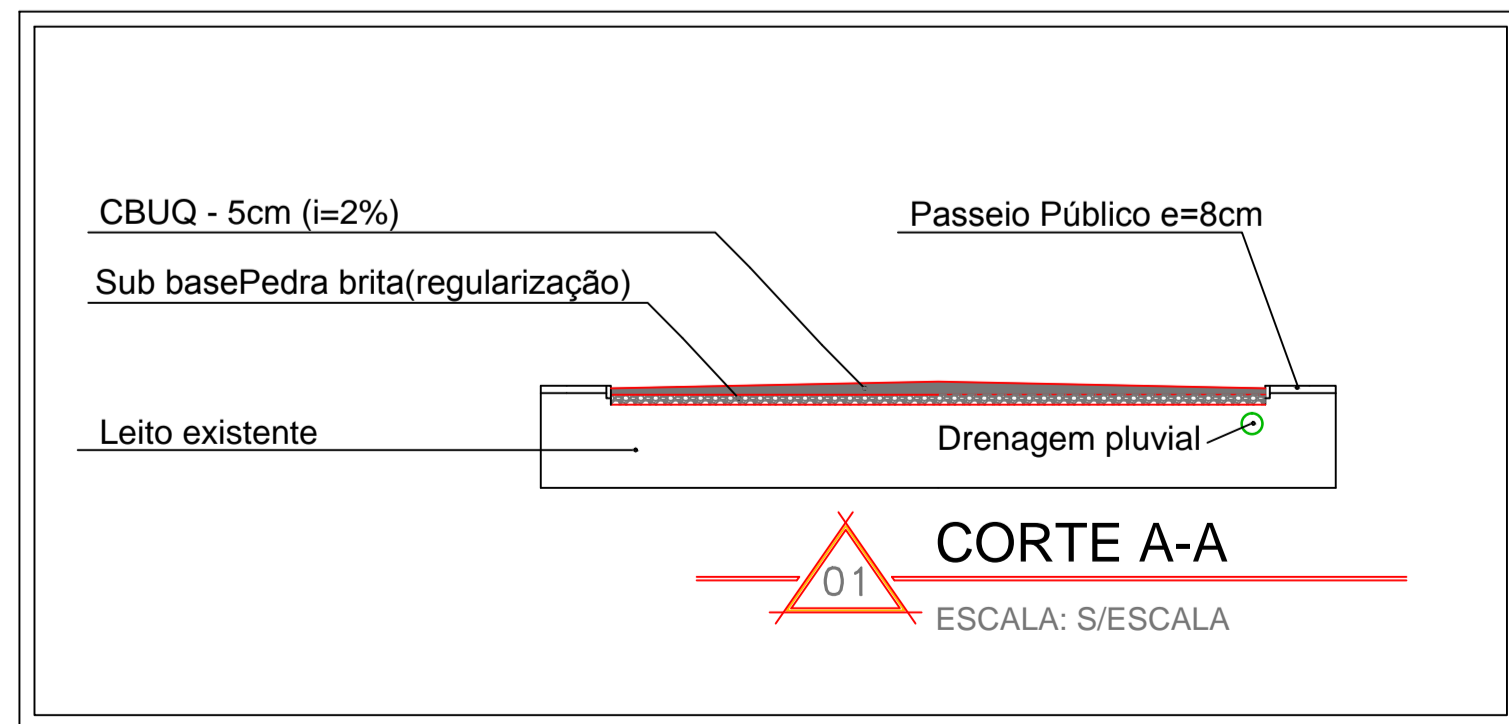

01 DRENAGEM PLUVIAL

ESCALA: 1/1000


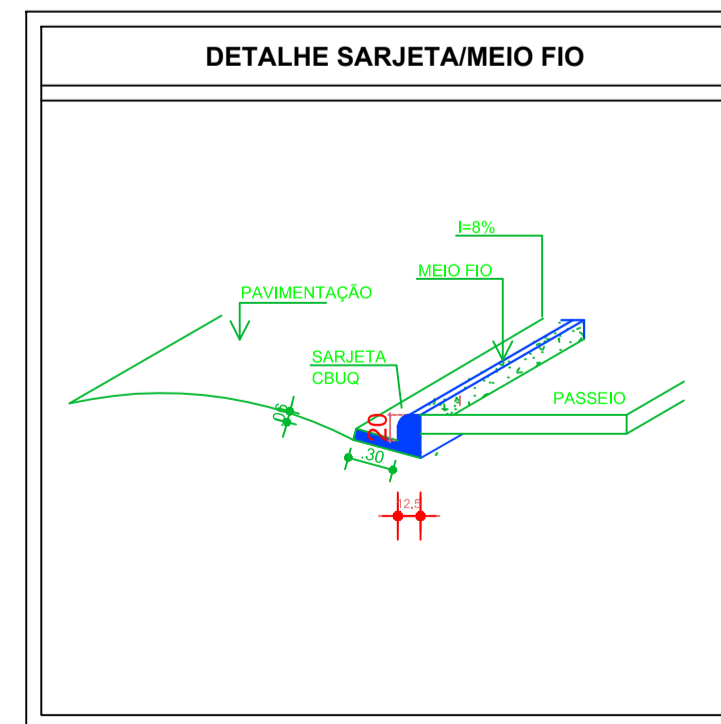


TABELA DE QUANTITATIVOS	
PAVIMENTAÇÃO ASFALTICA CBUQ	TOTAL
RUA ITAÍ: 55X10=550m²	2470m²
RUA JABOTICABA: 240X8=1920m²	
PASSEIO PÚBLICO	TOTAL
RUA JABOTICABA: 240X2x=960m²	1038m²
RUA ITAÍ: 39X2=78m²	
PISO TÁTIL	TOTAL
RUA JABOTICABA: 240X2x=480m	558m
RUA ITAÍ: 39X2=78m	
RAMPA ACESSIBILIDADE	TOTAL: 04
MEIO FIO/SARJETA	TOTAL
RUA JABOTICABA: 240X2x=480m	558m
RUA ITAÍ: 39X2=78m	
TABELA DE SINALIZAÇÃO	
PLACA PARE	02
PLACA NOME DE RUA	02
PLACA FAIXA DE PEDESTRES	04
QUANTITATIVO PLUVIAL	
TUBULÃO 600mm: 60+10	70m
TUBULÃO 1000mm: 13+67+70	150m
BOCA DE LOBO 120X120X140	06



01 PLANTA BAIXA

ESCALA: 1/1000

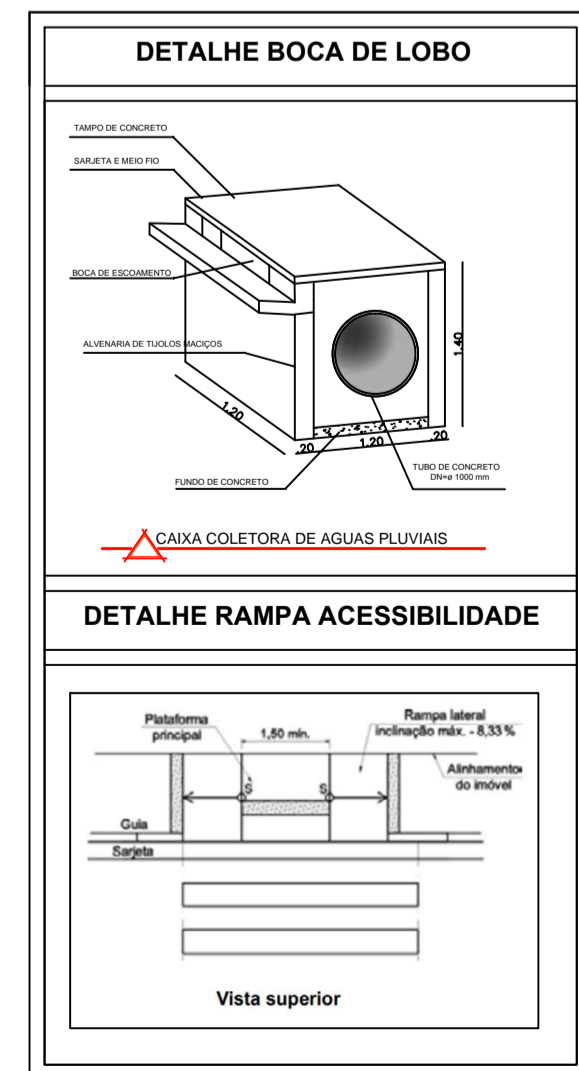

Latitude: 27°20'55.88"S
Longitude: 53°24'22.86"W

01 localização

ESCALA: 1/2000

PREFEITURA MUNICIPAL DE FREDERICO WESTPHALEN
 RUA JOSÉ CAPELLAS, 258 - CENTRO - CEP 98400-000
 FREDERICO WESTPHALEN - RS
 FONE: (55) 3744 5050 / FAX (55) 3744 3887
 FREDERICOWESTPHALEN@FREDERICOWESTPHALEN.COM.BR

PREFEITURA MUNICIPAL:
JOSE ALBERTO PANOSSO
 PRESIDENTE DO CONSÓRCIO - CPF 259.489.970-49

RESPONSÁVEL TÉCNICO:
BERGIO ANTÔNIO BRASHI
 CREA-RS 215/251

PROJETO	PAVIMENTAÇÃO ASFALTICA CBUQ		
ASSUNTO	PLANTA BAIXA		
LOCAL	RUA JABOTICABA / ITAÍ - FREDERICO WESTPHALEN		
ESCALA:	NO DESENHO	DATA:	MARÇO/2018
DESENHO:	GUILHERME BUSATTO MELLO	REVISÃO:	BERGIO/GUILHERME
OBSERVAÇÃO:	TODAS E QUAISQUER DÚVIDAS NA INTERPRETAÇÃO DESTA PLANÇA, DEVEM SER SOLICITADAS AOS AUTORES. NÃO SERÃO ACEITAS EXECUÇÕES EM DESACORDO COM O PROJETO GRÁFICO DESTA PLANÇA SEM A DEVIDA AUTORIZAÇÃO.		

PRANCHA
01/01
ARQ - A1