



PLANTA EXISTENTE  
ESCALA: 1/75

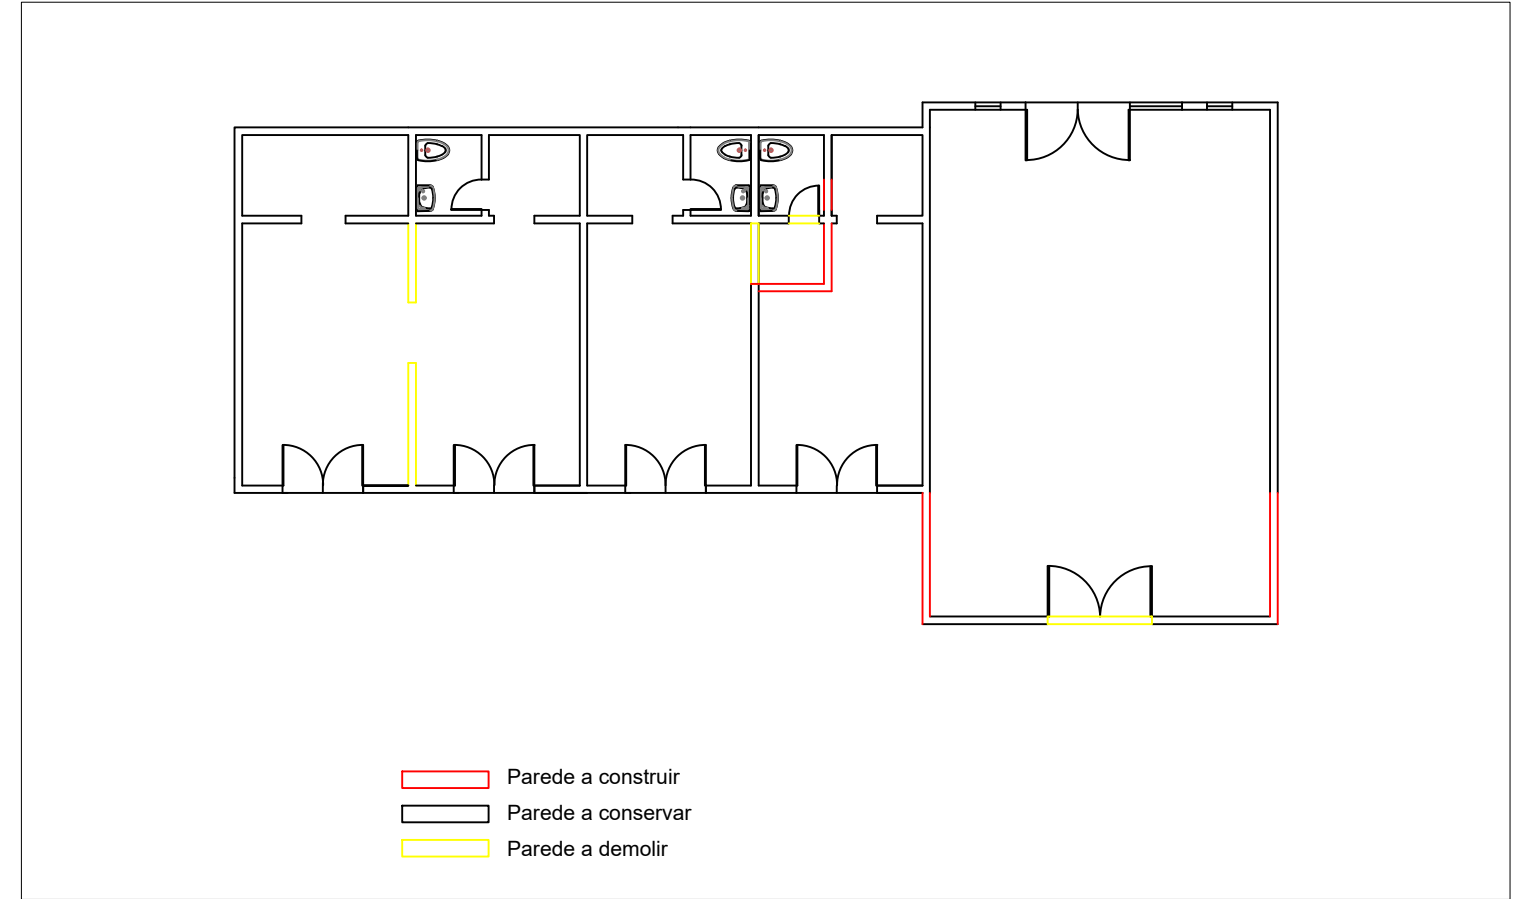

PROJETO DE REFORMA  
ESCALA: 1/75

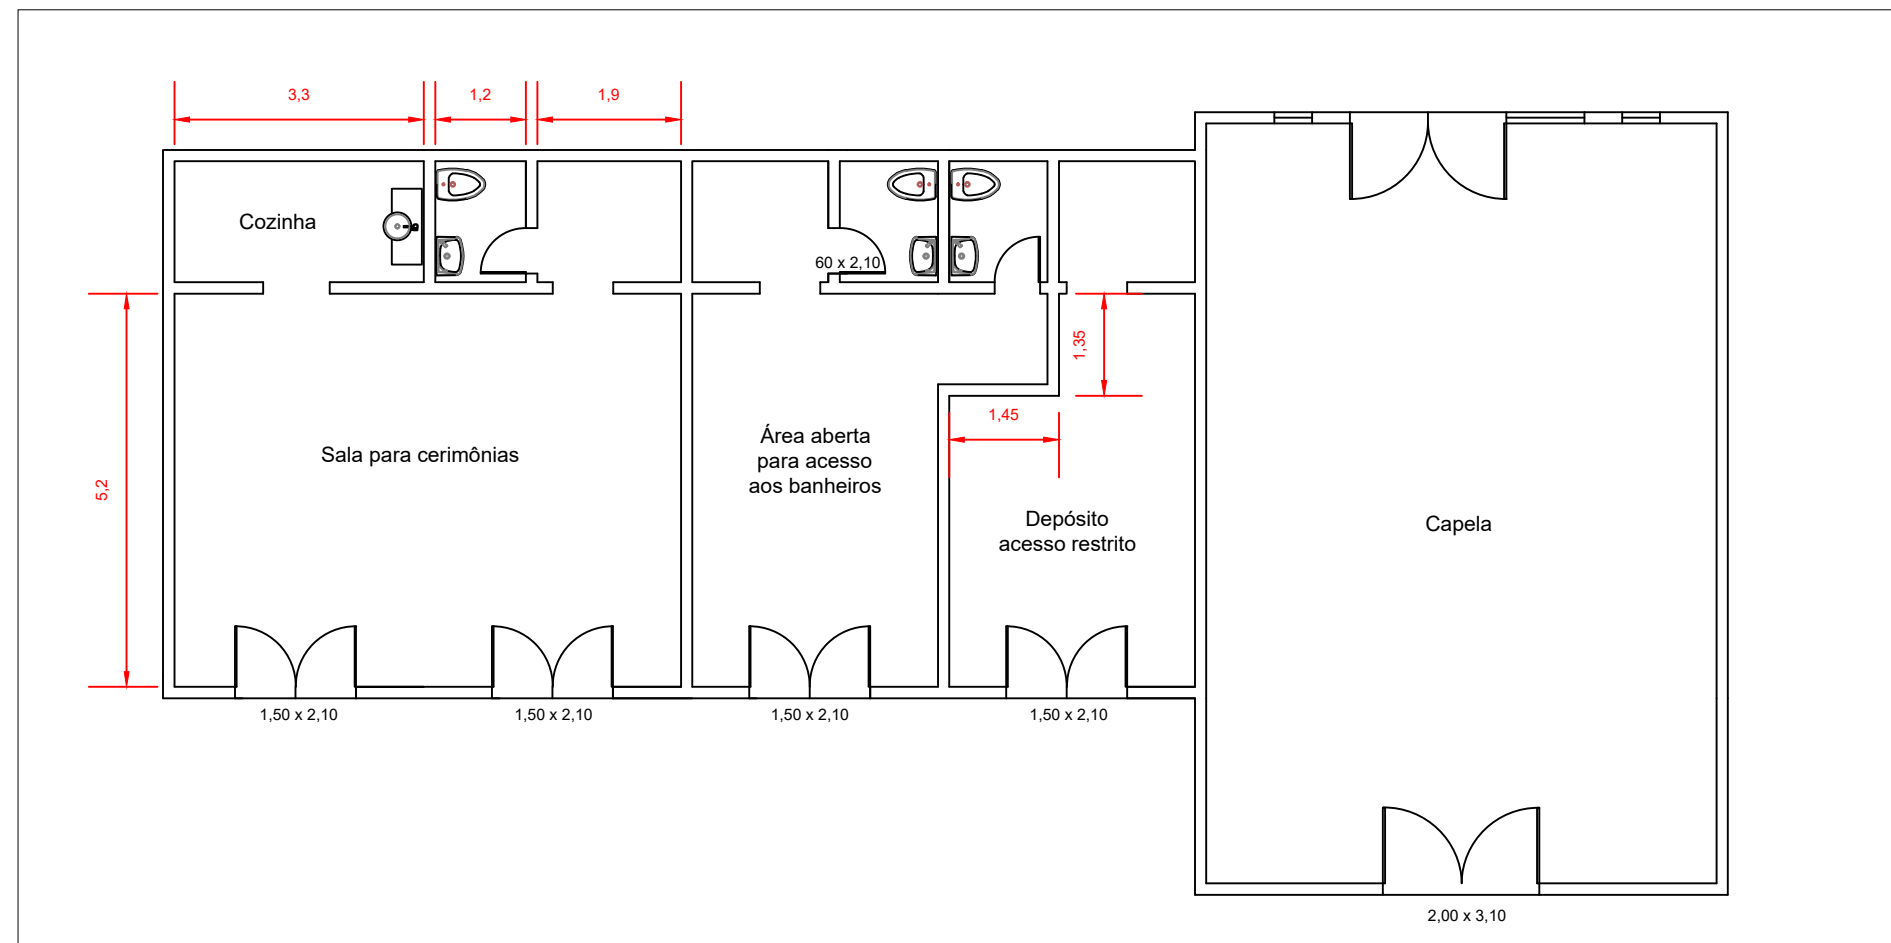

PLANTA BAIXA DE EXECUÇÃO  
ESCALA: 1/50

		<b>PREFEITURA MUNICIPAL DE FREDERICO WESTPHALEN</b> RUA JOSÉ CAPELLAS, 258 - CENTRO - CEP 98400-000 FONE: (55) 3744 5050 / FAX (55) 3744 3887 FREDERICOWESTPAHELN@FREDERICOWESTPHALEN.COM.BR	
		PREFEITURA MUNICIPAL: JOSÉ ALBERTO FANDESSO PREFEITO MUNICIPAL	
RESPONSÁVEL TÉCNICO:		ROBERTA CENTOFANTE CREA RS 200219	
PROJETO:	PROJETO DE REFORMA DE EDIFICAÇÃO NO CEMITÉRIO MUNICIPAL DE FREDERICO WESTPHALEN/RS		
ASSUNTO:	PROJETO REFORMA		
LOCAL:	CEMITÉRIO JARDIM DA SAUDADE - FREDERICO WESTPHALEN		
ESCALA: INDICADA	DATA: AGOSTO/2023	DESENHO REVISÃO	ROBERTA CENTOFANTE
OBSERVAÇÃO: TODAS E QUAISQUER DÚVIDAS NA INTERPRETAÇÃO DESTA PLANÇA, DEVEM SER SOLICITADAS AOS AUTORES. NÃO SERÃO ACEITAS EXECUÇÕES EM DESACORDO COM O PROJETO GRÁFICO DESTA PLANÇA SEM A DEVIDA AUTORIZAÇÃO.			PRONCHIA: 01/01