

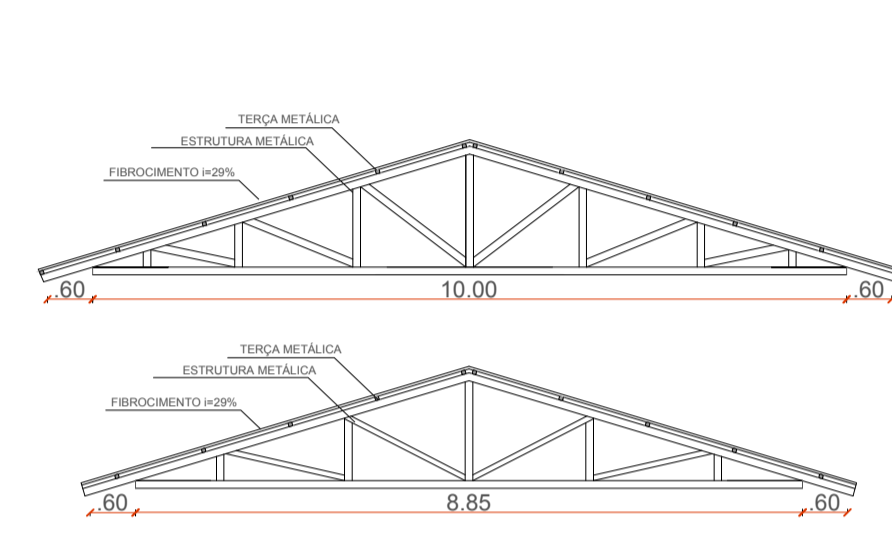
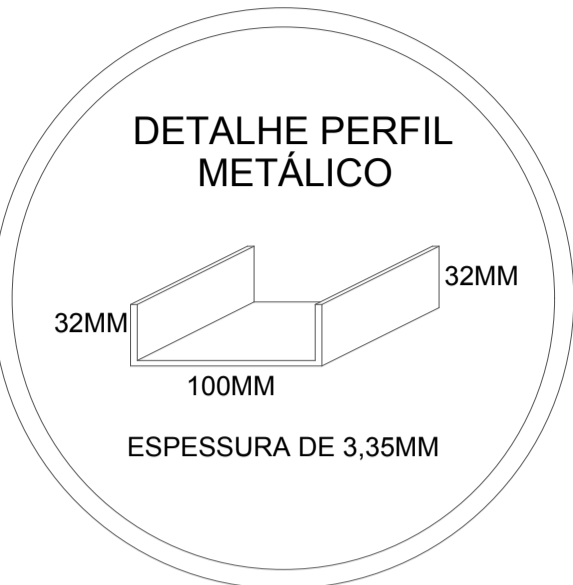



01 COBERTURA
ESCALA: 1/100

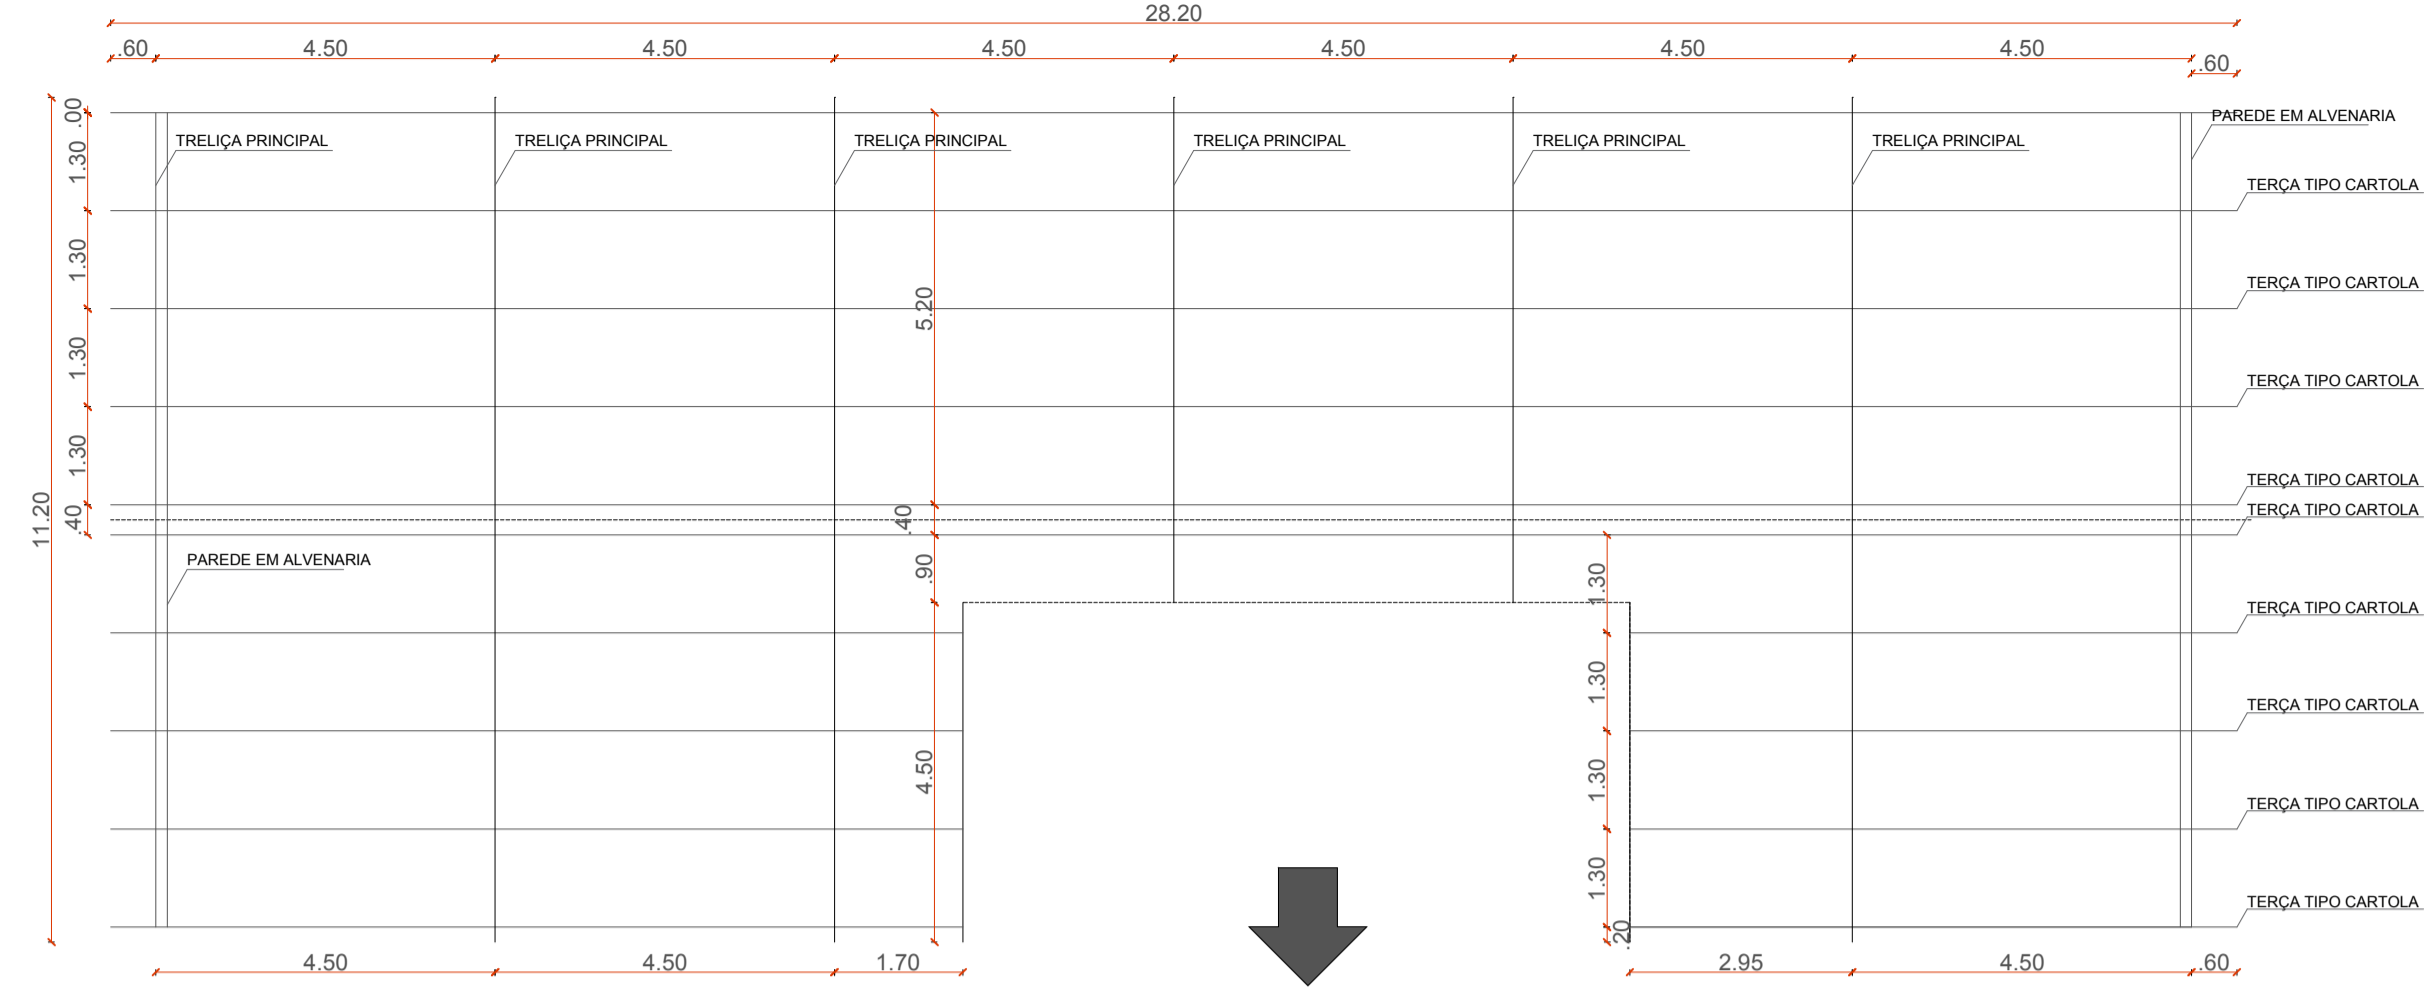

01 ESTRUTURA METÁLICA
ESCALA: 1/100

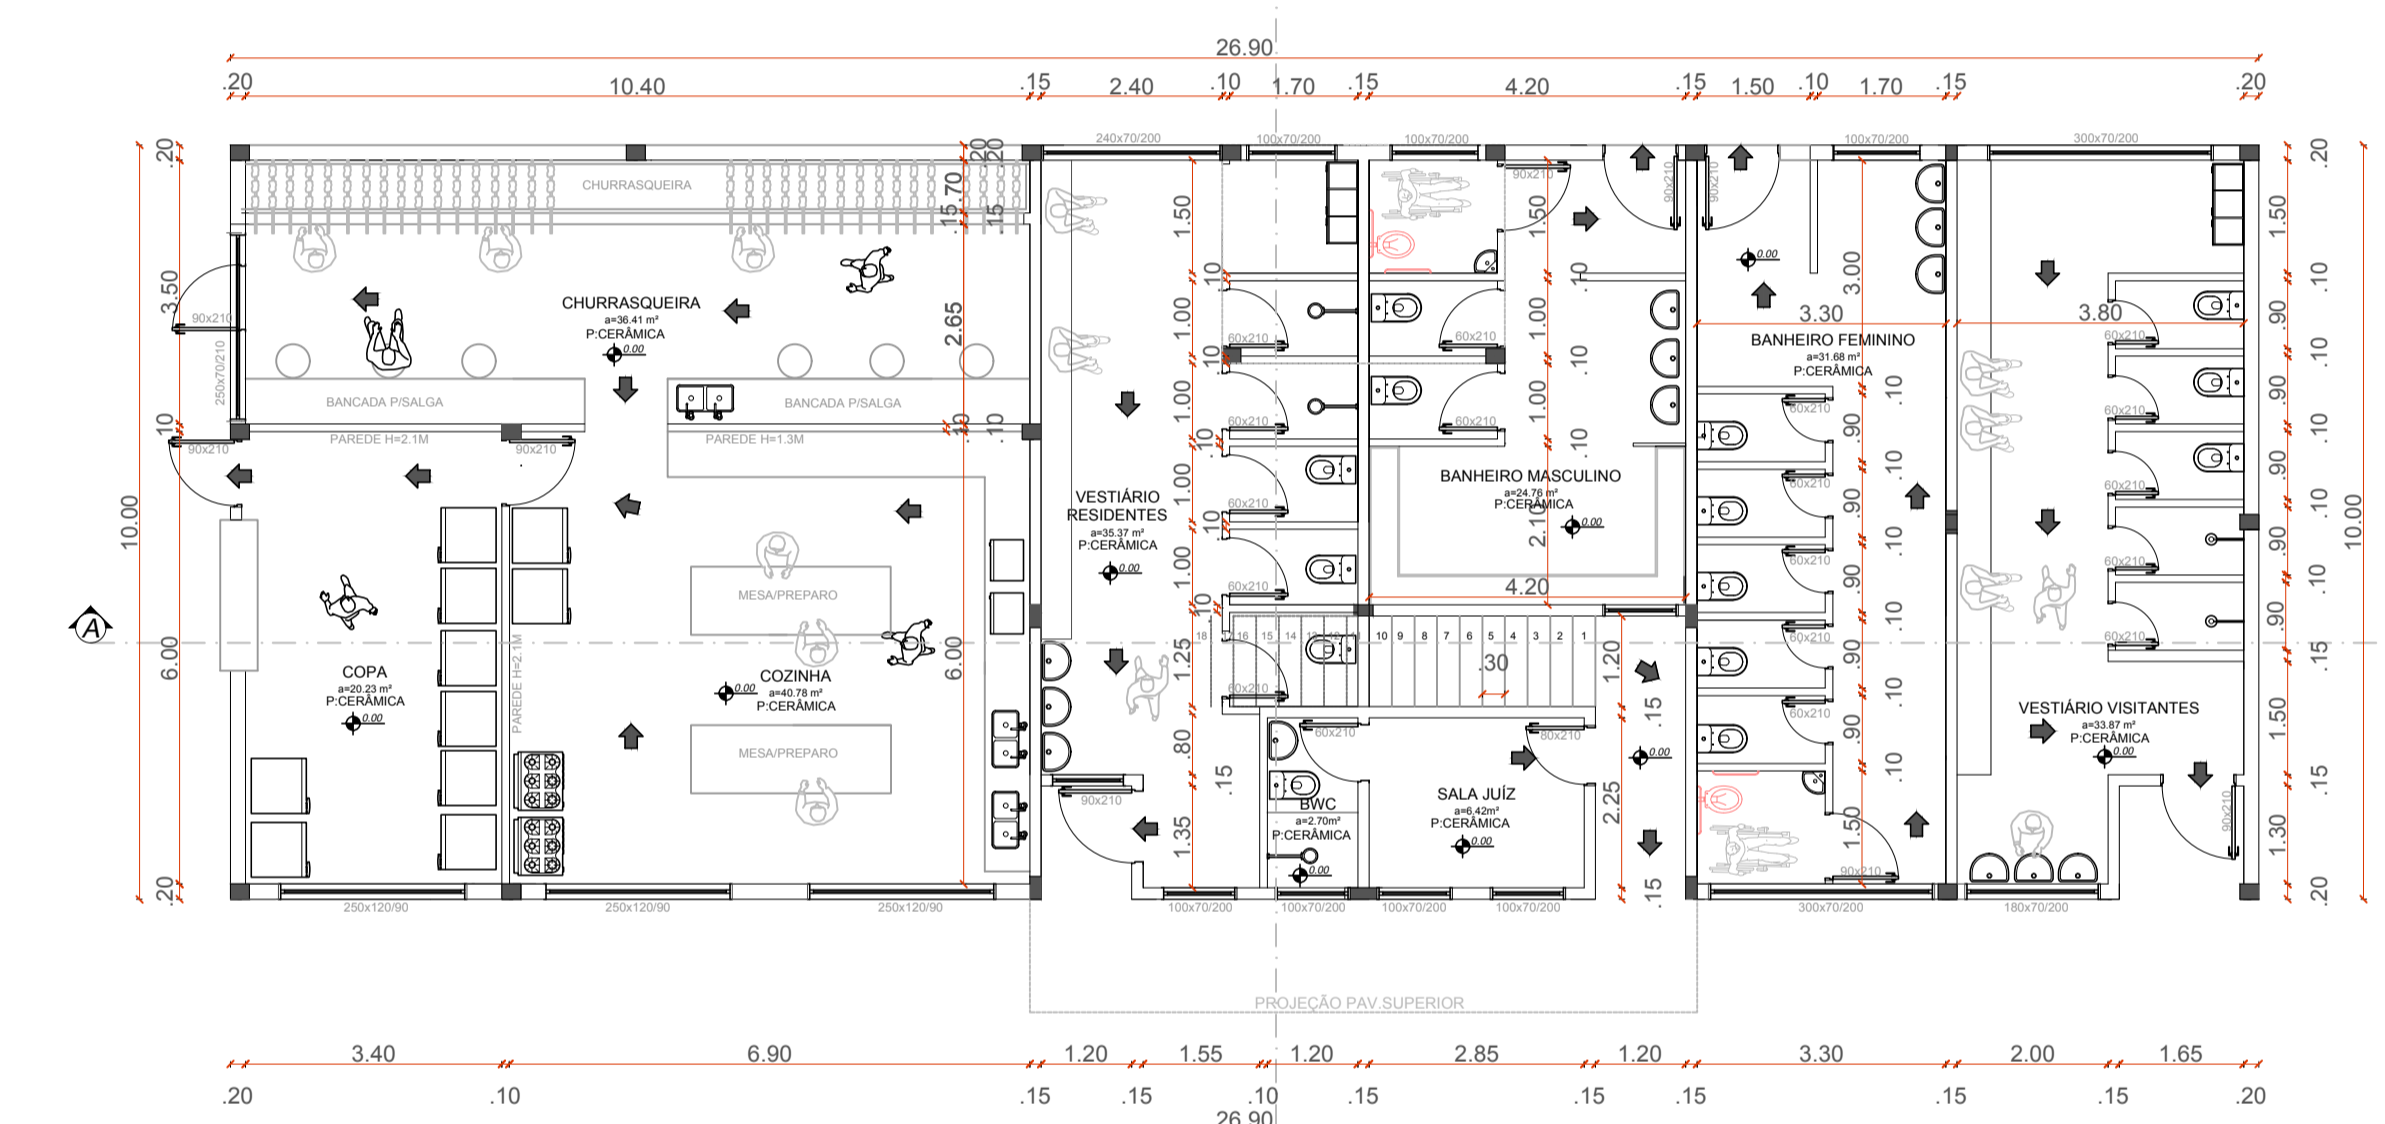


01 PLANTA BAIXA TÉRREO
ESCALA: 1/100
ÁREA: 269,05M²
ÁREA TOTAL: 269,05m² + 47,80m² = 316,85m²

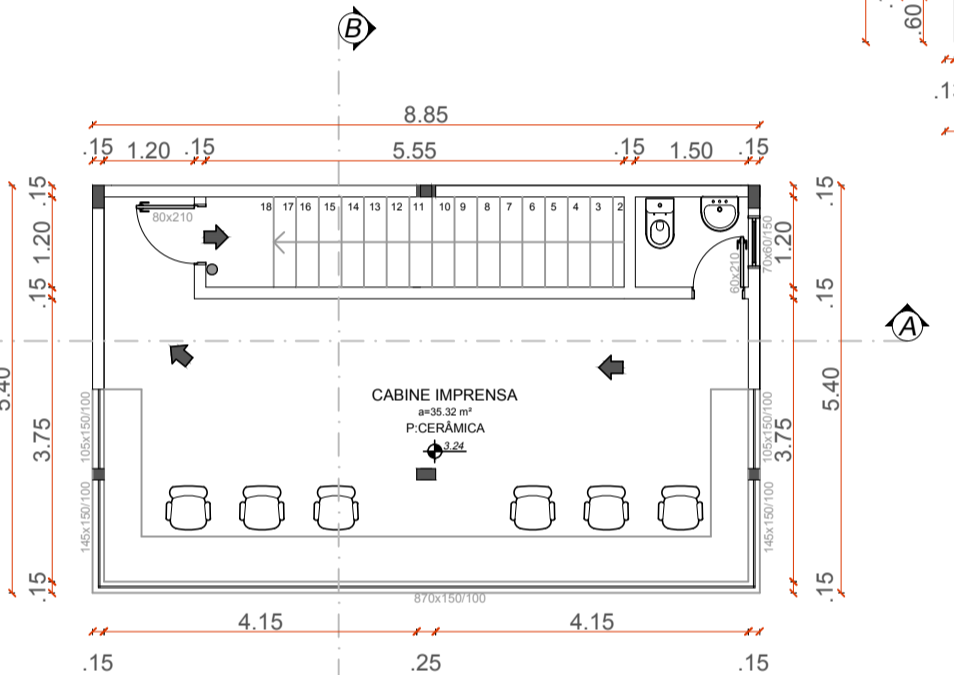


01 PLANTA BAIXA - 1ºPAV
ESCALA: 1/100
ÁREA: 47,80M²

Legenda:
➡ ROTA ACESSÍVEL

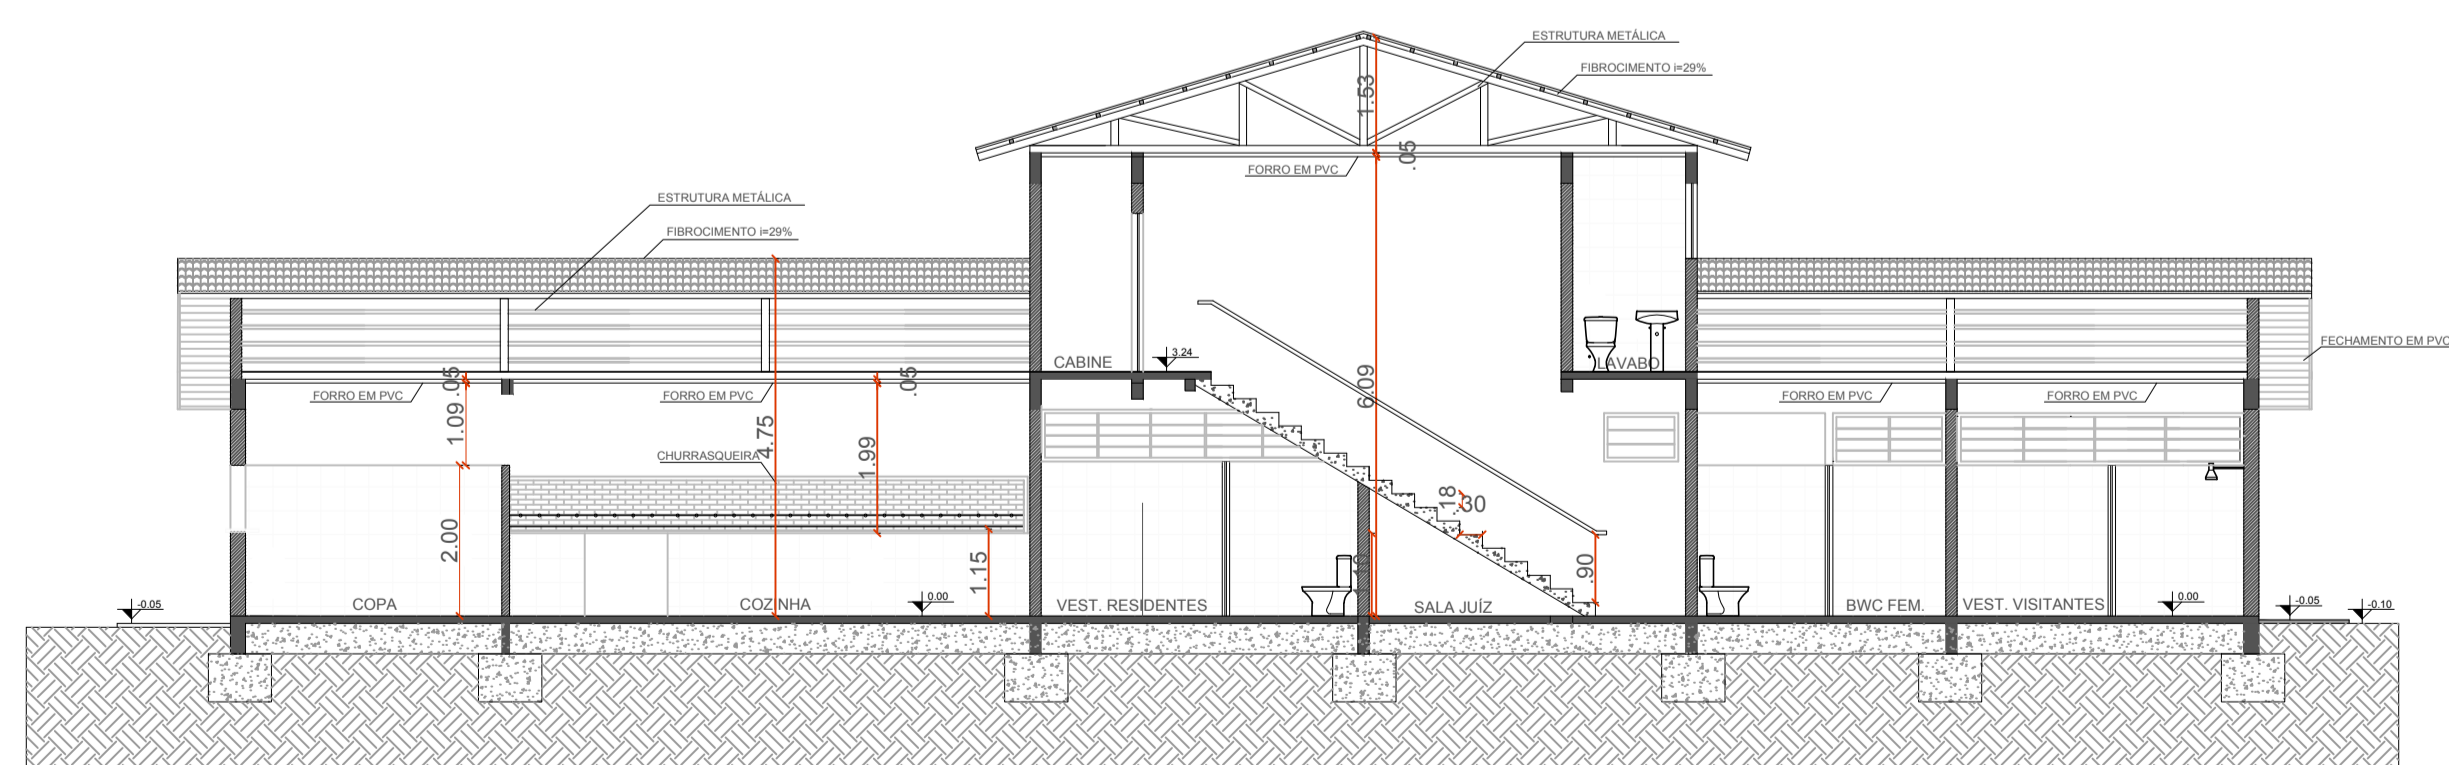

01 CORTE A-A
ESCALA: 1/100

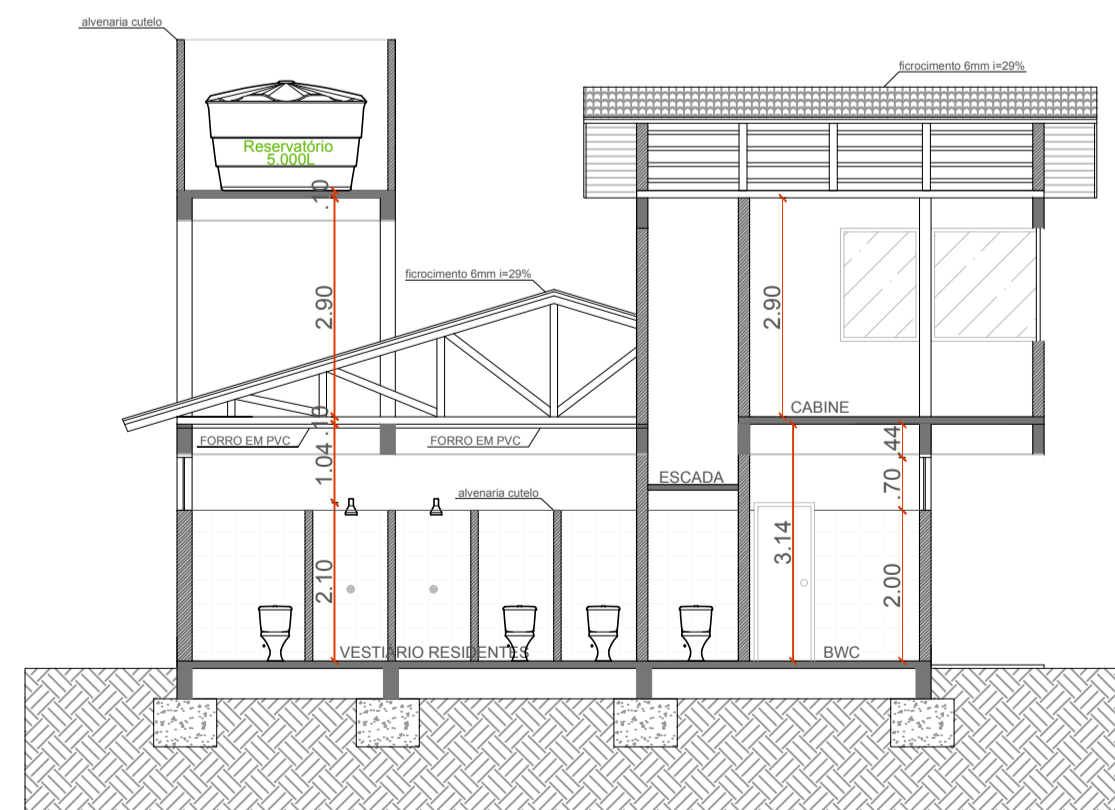

01 CORTE B-B
ESCALA: 1/100



PREFEITURA MUNICIPAL DE FREDERICO WESTPHALEN
RUA JOSÉ CAÑELLAS, 25B - CENTRO - CEP 98400-000
FREDERICO WESTPHALEN - RS
FONE: (55) 3744 5050 / FAX (55) 3744 3887
FREDERICOWESTPHALEN@FREDERICOWESTPHALEN.COM.BR

PREFEITO MUNICIPAL: JOSE ALBERTO PANOSO PREFEITO - CPF 259.489.970-49	
RESPONSÁVEL TÉCNICO: SERGIO ANTÔNIO GRASSI CREA RS 213.251	RESPONSÁVEL TÉCNICO: ANDERSON ZANATO CAU AB 1148-3
RESPONSÁVEL TÉCNICO: FÁBIO JULIANO VANZIN CREA RS 124689	RESPONSÁVEL TÉCNICO: RENATO PIZZINATO FERRARI CREA RS 87041

PROJETO	CONSTRUÇÃO VESTIÁRIOS - ÁREA 316,85M²		
ASSUNTO	COBERTURA/PLANTA BAIXA/ CORTES		
LOCAL	DISTRITO DE CASTELINHO - FREDERICO WESTPHALEN		
ESCALA: NO DESENHO	DATA: JUN/2018	DESENHO: GUILHERME	REVISÃO: MARTINAZZO
OBSERVAÇÃO: TODAS E QUAISQUER DÚVIDAS NA INTERPRETAÇÃO DESTES PROJETO, DEVEM SER SOLICITADAS AOS AUTORES; NÃO SERÃO ACEITAS EXECUÇÕES EM DESACORDO COM O PROJETO GRÁFICO DESTA PRANCHA SEM A DEVIDA AUTORIZAÇÃO.			
			PRANCHA: 02/03 ARQ - A1