



# Caixas Coletoras

Planta baixa  
Caixa de Drenagem **Modelo 01**

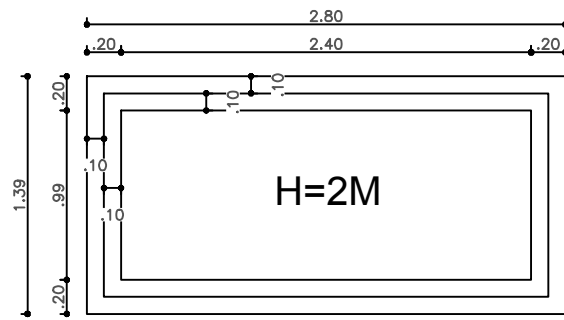


Tampa Removível em Concreto  
com grelha em Ferro Fundido  
**4 MODULOS**

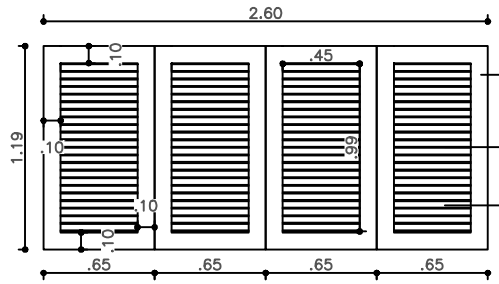


Borda em concreto  
10cm de largura x 10 de  
profundidade  
barra chata 1. 1/4" x 1/4"  
( 6,35mm x 38,10 mm)  
Espaçamento de 40mm  
entre barras

Planta baixa  
Caixa de Drenagem **Modelo 02**


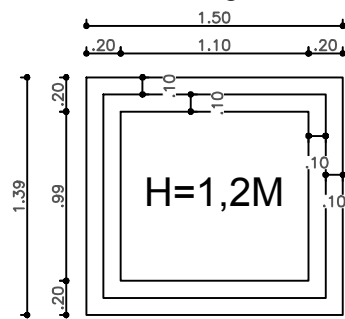


Tampa Removível em Concreto  
com grelha em Ferro Fundido  
**2 MODULOS**

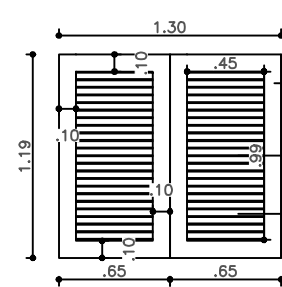


Borda em concreto  
10cm de largura x 10 de  
profundidade  
barra chata 1. 1/4" x 1/4"  
( 6,35mm x 38,10 mm)  
Espaçamento de 40mm  
entre barras

# Detalhes Caixa Coletora

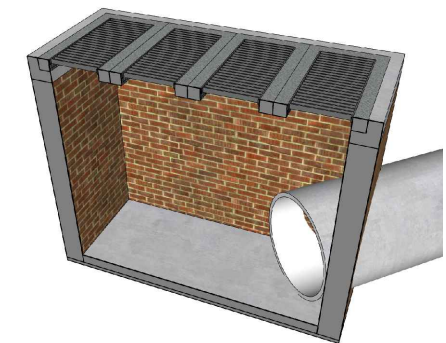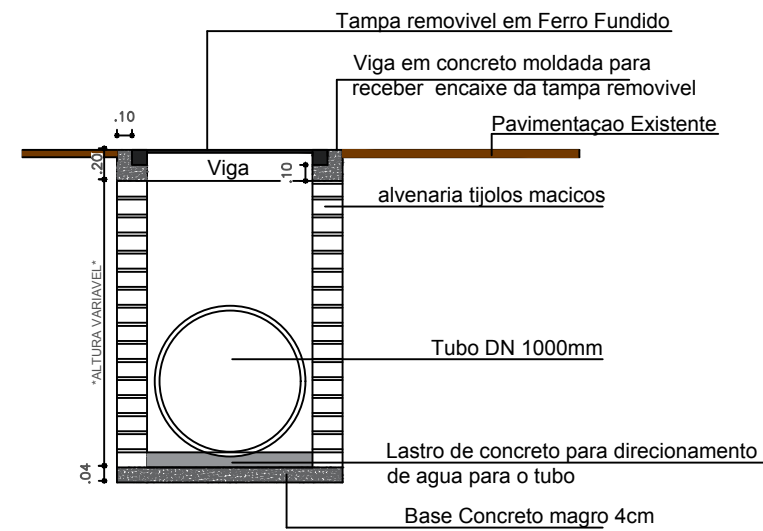


CORTE AA

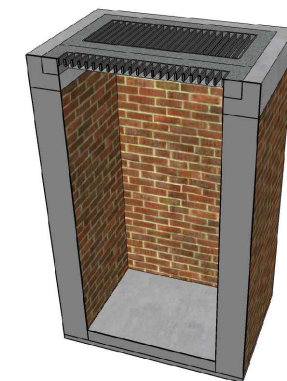

CORTE BB

**\*\*\*No projeto em questao terao DUAS CAIXAS,  
uma com altura interna de 2 metros e outra com  
altura de 1,2 metro**

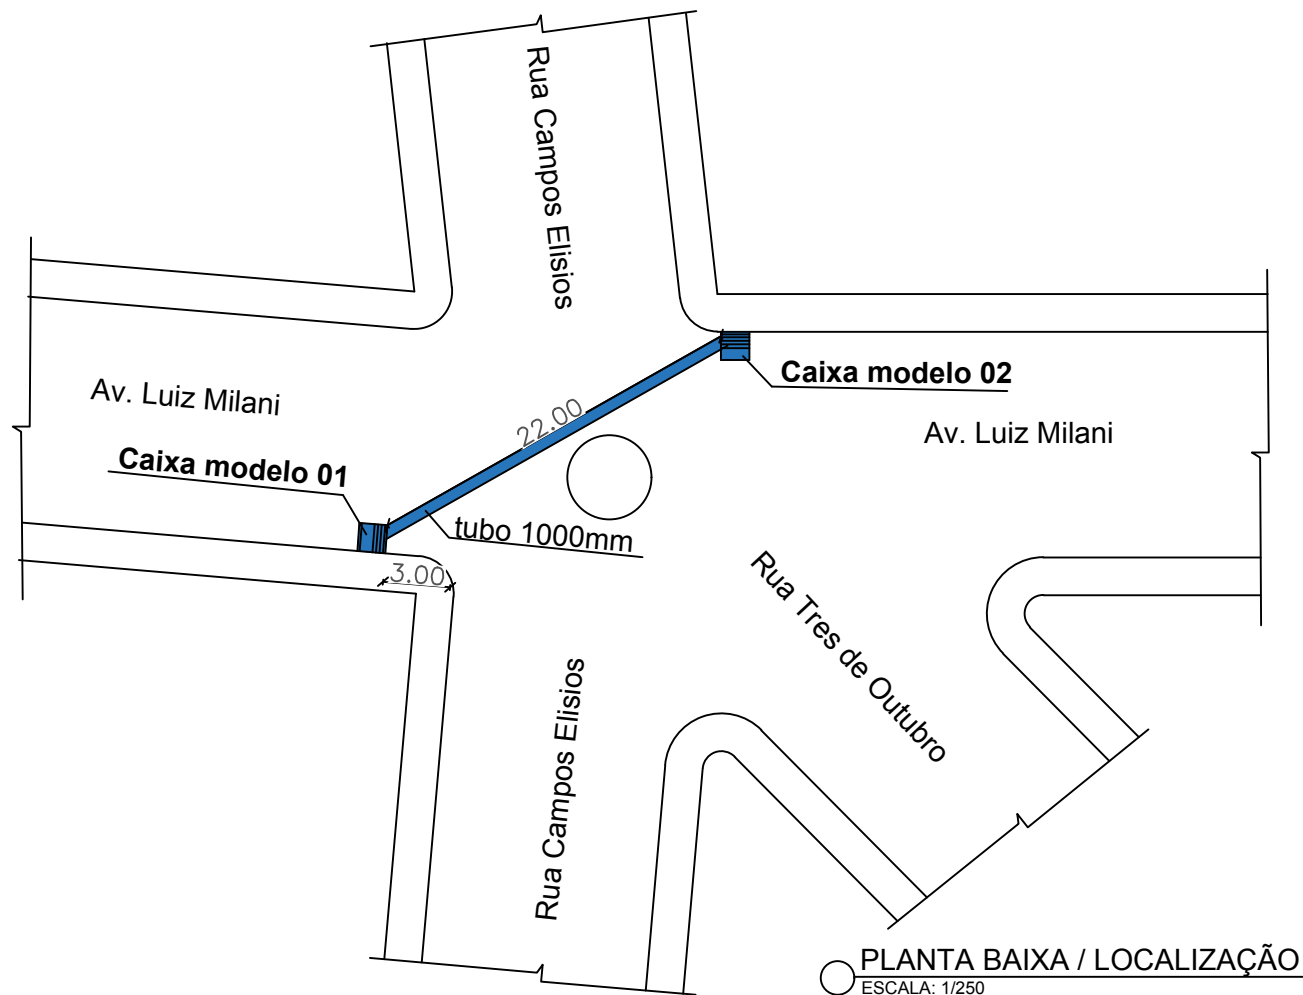

PLANTA BAIXA / LOCALIZAÇÃO  
ESCALA: 1/250



## PREFEITURA MUNICIPAL DE FREDERICO WESTPHALEN

RUA JOSÉ CAÑELLAS, 258 - CENTRO - CEP 98400-000  
FREDERICO WESTPHALEN - RS  
FONE: (55) 3744 5050 / FAX (55) 3744 3887  
FREDERICOWESTPAHELN@FREDERICOWESTPHALEN.COM.BR

PREFEITURA MUNICIPAL:

PREFEITO MUNICIPAL

RESPONSÁVEL TÉCNICO:

RENATO PIZZINATO FERRARI  
CREA RS 87041



PROJETO	DRENAGEM PLUVIAL		
ASSUNTO	PROJETOS		
LOCAL	RUA LUIZ MILANI ESQUINA COM RUA CAMPOS ELISIOS - FREDERICO WESTPHALEN		
ESCALA: NO DESENHO	DATA: SETEMBRO/2023	DESENHO GUILHERME	REVISÃO RENATO
OBSERVAÇÃO: TODAS E QUAISQUER DÚVIDAS NA INTERPRETAÇÃO DESTA PROJETO, DEVEM SER SOLICITADAS AOS AUTORES. NÃO SERÃO ACEITAS EXECUÇÕES EM DESACORDO COM O PROJETO GRÁFICO DESTA PRANCHA SEM A DEVIDA AUTORIZAÇÃO.			

PRANCHA:  
**01/01**  
ARQ - A1